inplantingsplan nieuwe toestand schaal 1/200
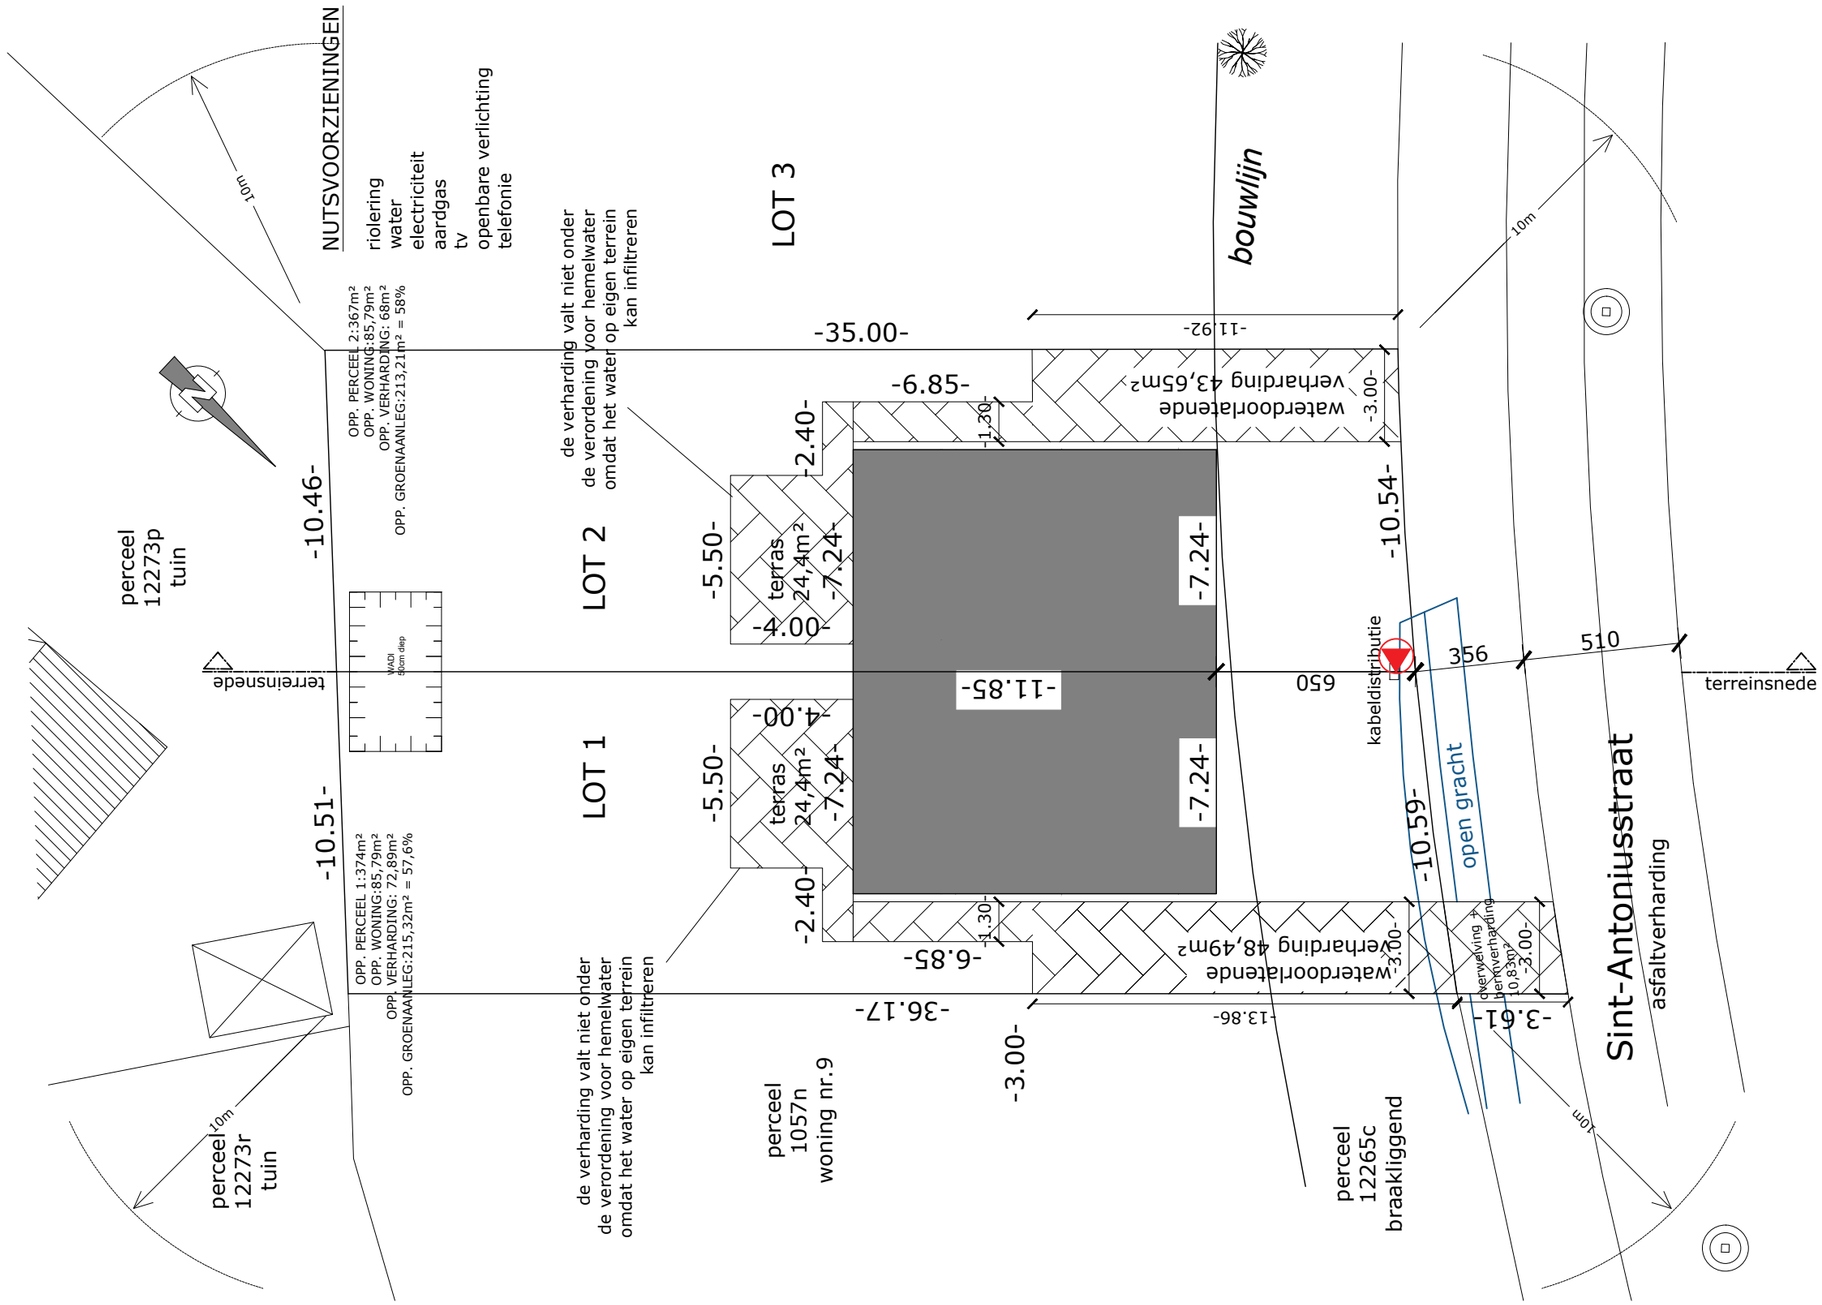
0 1m 10m