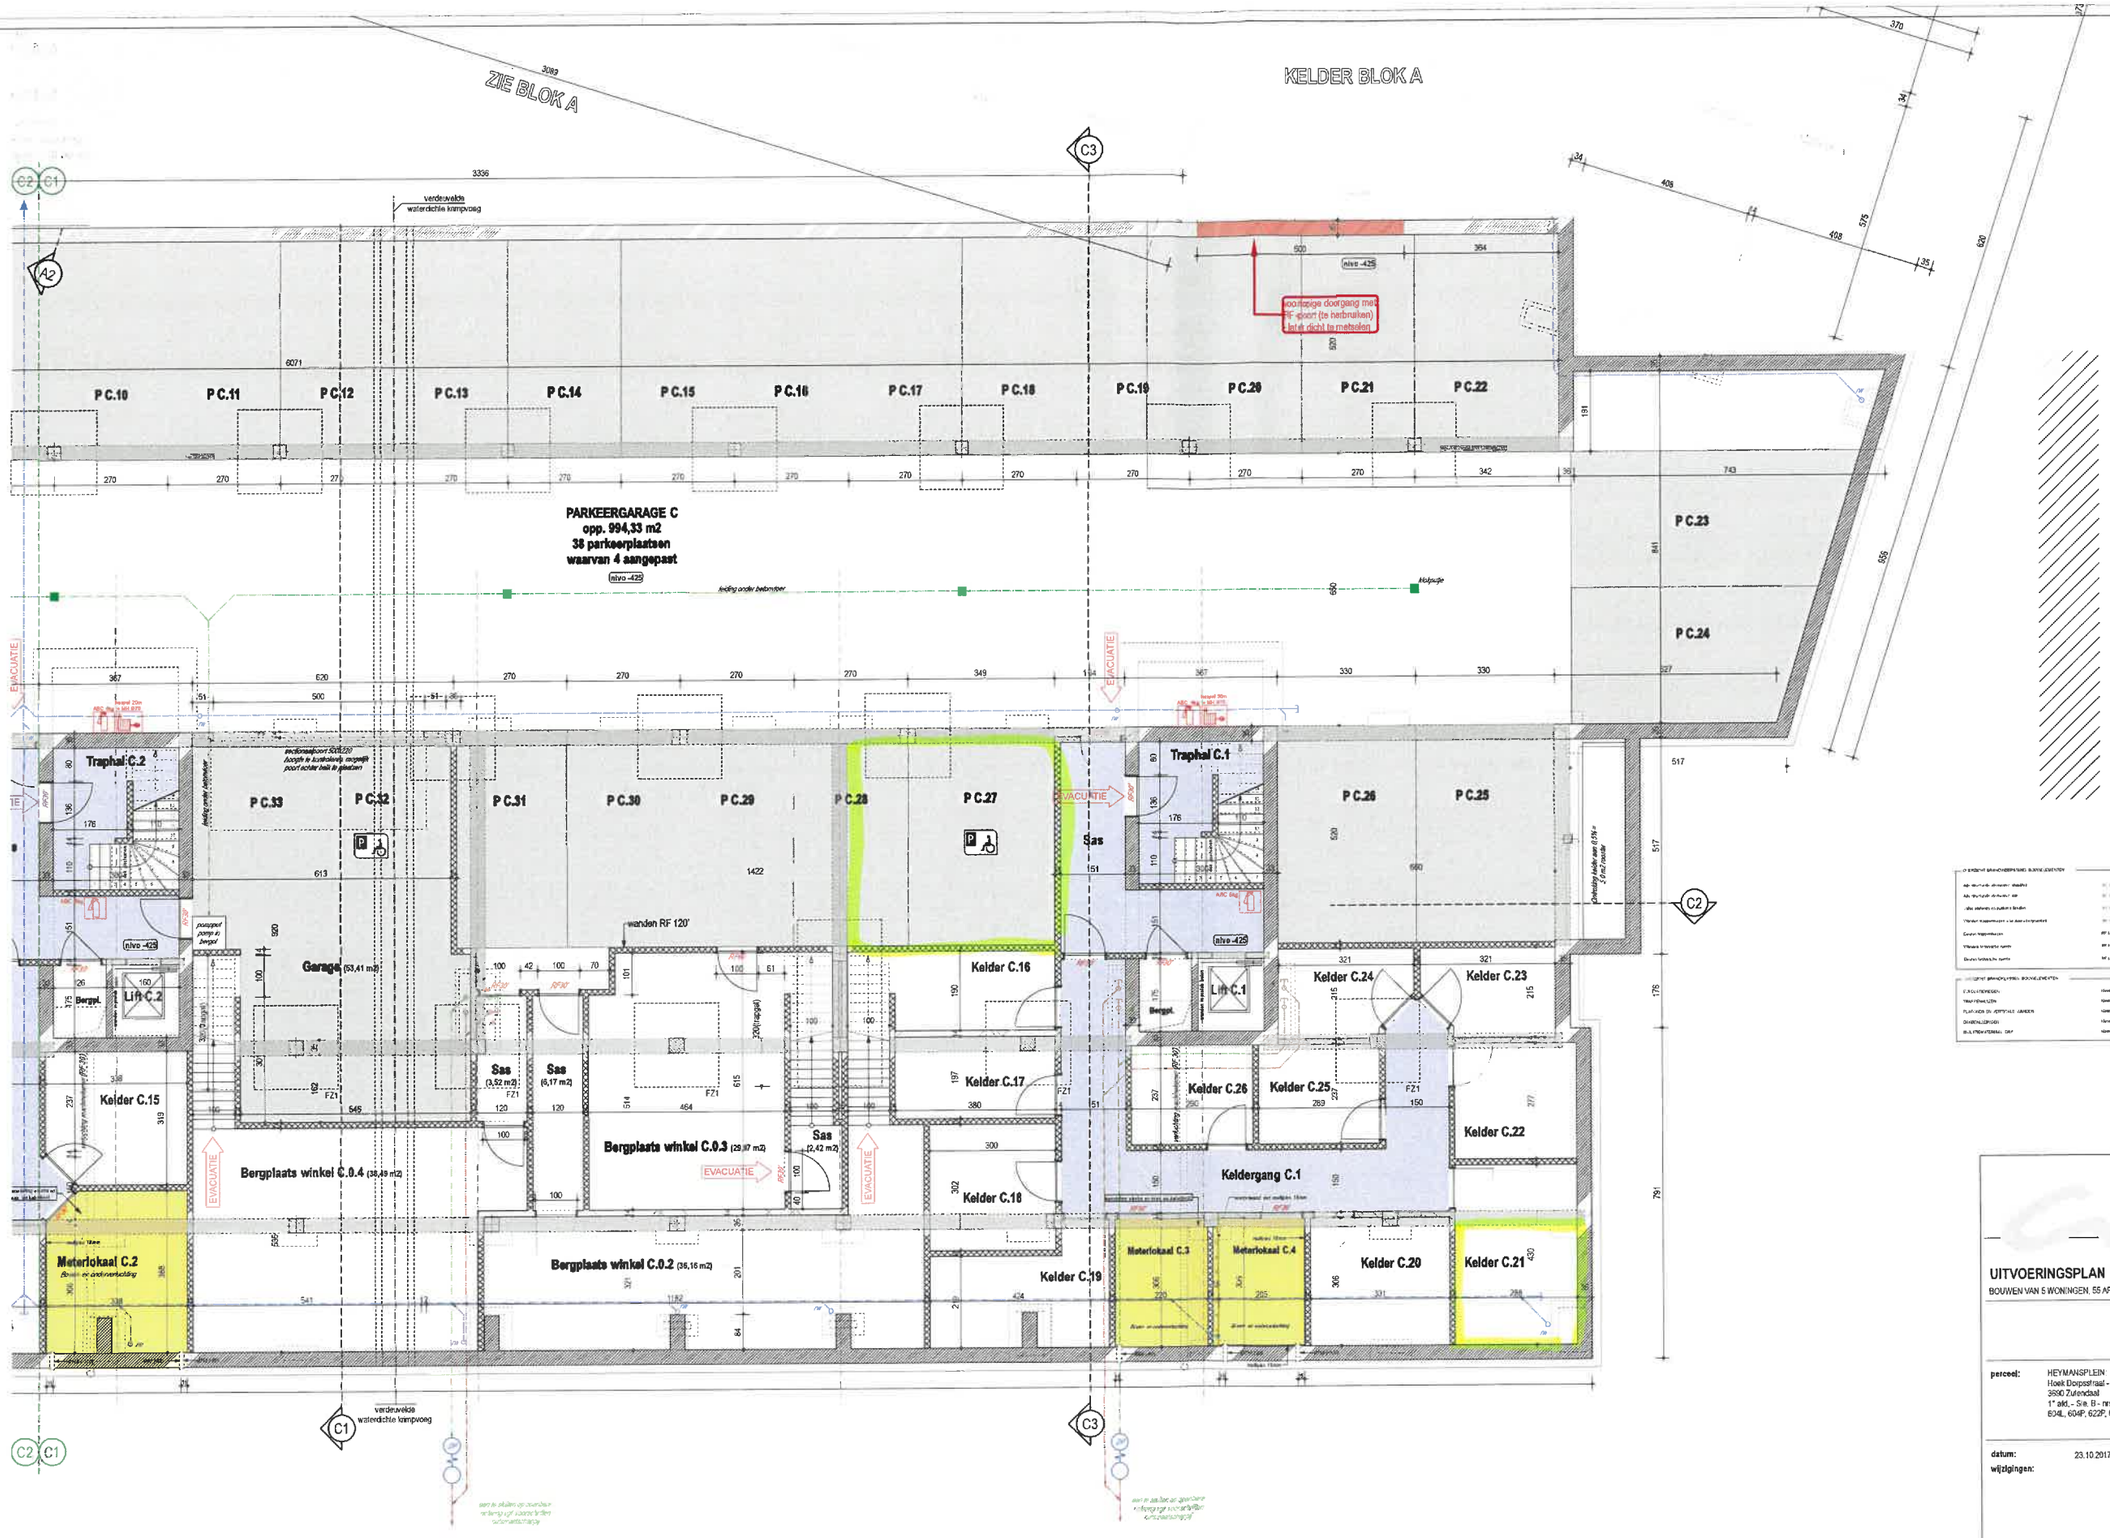

KELDER - FUNDERING - RIOLERING - 1:50

UITVOERINGSPLAN H4306V

BOUWEN VAN 5 WONINGEN, 55 APPARTEMENTEN EN 10 HANDELSRUIMTEN pagina C1-01

perceel: HEYMANSPLEIN
Hoek Dorpsstraat - Sprinkelestraat
3690 Zutendaal
1° afd.- Sec. B - nrs. 613V, 607D, 606D, 604L, 604P, 622P, 601T, 601W, 601D

bouwheer: WOBO nv
Trichterweg, 40
3690 Zutendaal

datum: 23.10.2017
wijzigingen:

inhoud: BL | K C1
kelder, fundering, riolering 1:50

Architect H. Bijnens, zaakvoerder

de bouwheer.

ARCHITECTUUR BVBA

Blok C1