

Keuringsverslag van een elektrische laagspanning- en zeer lage spanningsinstallatie

CONFORM

Datum keuring: 31/01/2025

ID-label:

Merk en type meettoestel: Metrel
ET61557

Datum verslag: 31/01/2025

Inspecteur: Jame Lattré

B.T.W. nr.: BE 0776 775 208

Serienummer: 19481245

Mentor:

Klantreferentie:

Installateur: PROlectro BV

Plaats van het onderzoek

Straatnaam Sint-Jorisstraat
Huisnummer 93
Busnummer
Postcode 8730
Gemeente BEERNEM
Land België

Eigenaar

Naam Stefanie Wildemeersch
Straatnaam Sint-Jorisstraat
Huisnummer 93
Busnummer
Postcode 8730
Gemeente BEERNEM
Land België

Installateur


Naam PROlectro BV
BTW nr. BE 0776 775 208
Telefoonnummer +32 474 42 33 68
E-mail sielke@prolectro.be

Type : woning

Afbeelding schakel- en verdeelbord:

EAN : 541 448 820 038 706 026

Teller Nr.: : 1SAG3100329596

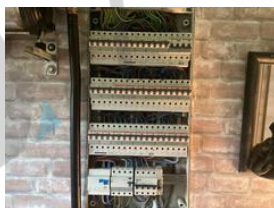

Aard onderzoek:

Netbeheerder: FLUVIUS

Aantal borden: 1

Aardelektrode: Verticaal of schuin in de grond gedreven staven, pennen of geleiders

Ri algemeen: 7,13 MΩ

OK



Controlebezoek van een huishoudelijke installatie volgens (KB 08/09/2019) - AREI Boek 1- 6.5. en 4.2.4.3.

Spanning: 3~230V

Meter / bord verbinding: 10 mm²

Max beveiliging: 25 A

Aantal kringen: 26

RE: 15,47 Ω

OK



DIFFERENTIEELSTROOMINRICHTING

ΔI (mA)

In (A)

In - andere (A)

I_{Δt}

Type

Beveiligde kringen

Test

x 2,5

$I\Delta$ (mA)	In (A)	In - andere (A)	I _t	Type	Beveiligde kringen	Test	x 2,5
300	40		22,5kA2s (3000A)	A	26	OK	OK
30	40		22,5kA2s (3000A)	A	9	OK	OK

BESCHRIJVING INSTALLATIE

Aantal kringen	Curve	Bescherming IN (A)	(andere)	P	Sectie (mm²)
8	C	16		2	1,5
1	C	16		2	2,5
16	C	20		2	2,5
1	C	20		4	4

Visueel nazicht (algemeen)	OK	Directe aanraking	OK	Indirecte aanraking	OK
Aansluitingen	OK	schema in bijlage door Aceg vzw	NA		
Equipotentiale verbindingen	OK	Doorsnede geleiders	OK		
Continuïteit	OK	Verlichting / toestellen	OK		

OPMERKINGEN - INBREUKEN - NOTA'S

nota/note 2 Geen inbreuken vastgesteld.

BESLUIT

- ☒ De elektrische installatie voldoet aan de voorschriften van het KB 08/09/2019 - AREI Boek 1. Het volgende controlebezoek is te voorzien voor 31/1/2050
- ☒ De nodige maatregelen werden genomen, zodat de ingangsklemmen van de automatische differentieelstroominrichting, geplaatst aan het begin van de installatie, ontoegankelijk zijn gemaakt door verzegeling.
- ☒ Het (de) eendraadsschema(s) en het (de) situatieplan(nen) werd(en) door het erkend organisme voor gezien getekend.

Deze pdf-versie van het keuringsverslag is de originele versie en mag worden verspreid...

Aantal bijlage(n):

VRIJGAVE VAN HET KEURINGSVERSLAG

Inspectietijd: van 08:46 tot 09:32

De inspecteur Jarne Lattré




Plichten van de eigenaar, beheerder, huurder voor de installatie onderworpen aan het AREI Boek 1 afdeling 9.1.2.
Het verslag dient te worden bewaard in het dossier van de elektrische installatie.
Elke wijziging dient te worden vermeld in het elektrisch dossier.
Elk ongeval overkomen van personen en te wijten, rechtsreeks of onrechtstreeks, aan de aanwezigheid van de elektrische installatie dient onmiddellijk meegedeeld te worden aan de algemene Directie Energie van de Federale Overheidsdienst Economie.

Kwaliteit
De reproductie van dit document is enkel toegelaten in zijn integrale vorm en enkel met het schriftelijk akkoord van het controleorganisme en de aanvrager.
De keuring beperkt zich tot de zichtbare en normaal toegankelijke delen van de installatie.


Voor vragen of algemene voorwaarden verwijzen wij graag naar www.aceg.be

BE53 0689 0209 2953 | BTW BE0839.866.481

Stappenplan voor een installatie die conform is:			
Stap 1	Stap 2	Stap 3	Stap 4
Lees dit proces-verbaal zorgvuldig en besteed aandacht aan de eventuele nota's	Als u grote wijzigingen of uitbreidingen aan de installatie aanbrengt, moet u deze laten controleren.	De volgende periodieke keuring is voorzien voor 31/1/2050	ACEG staat tot uw dienst voor alle noodzakelijke keuringen.

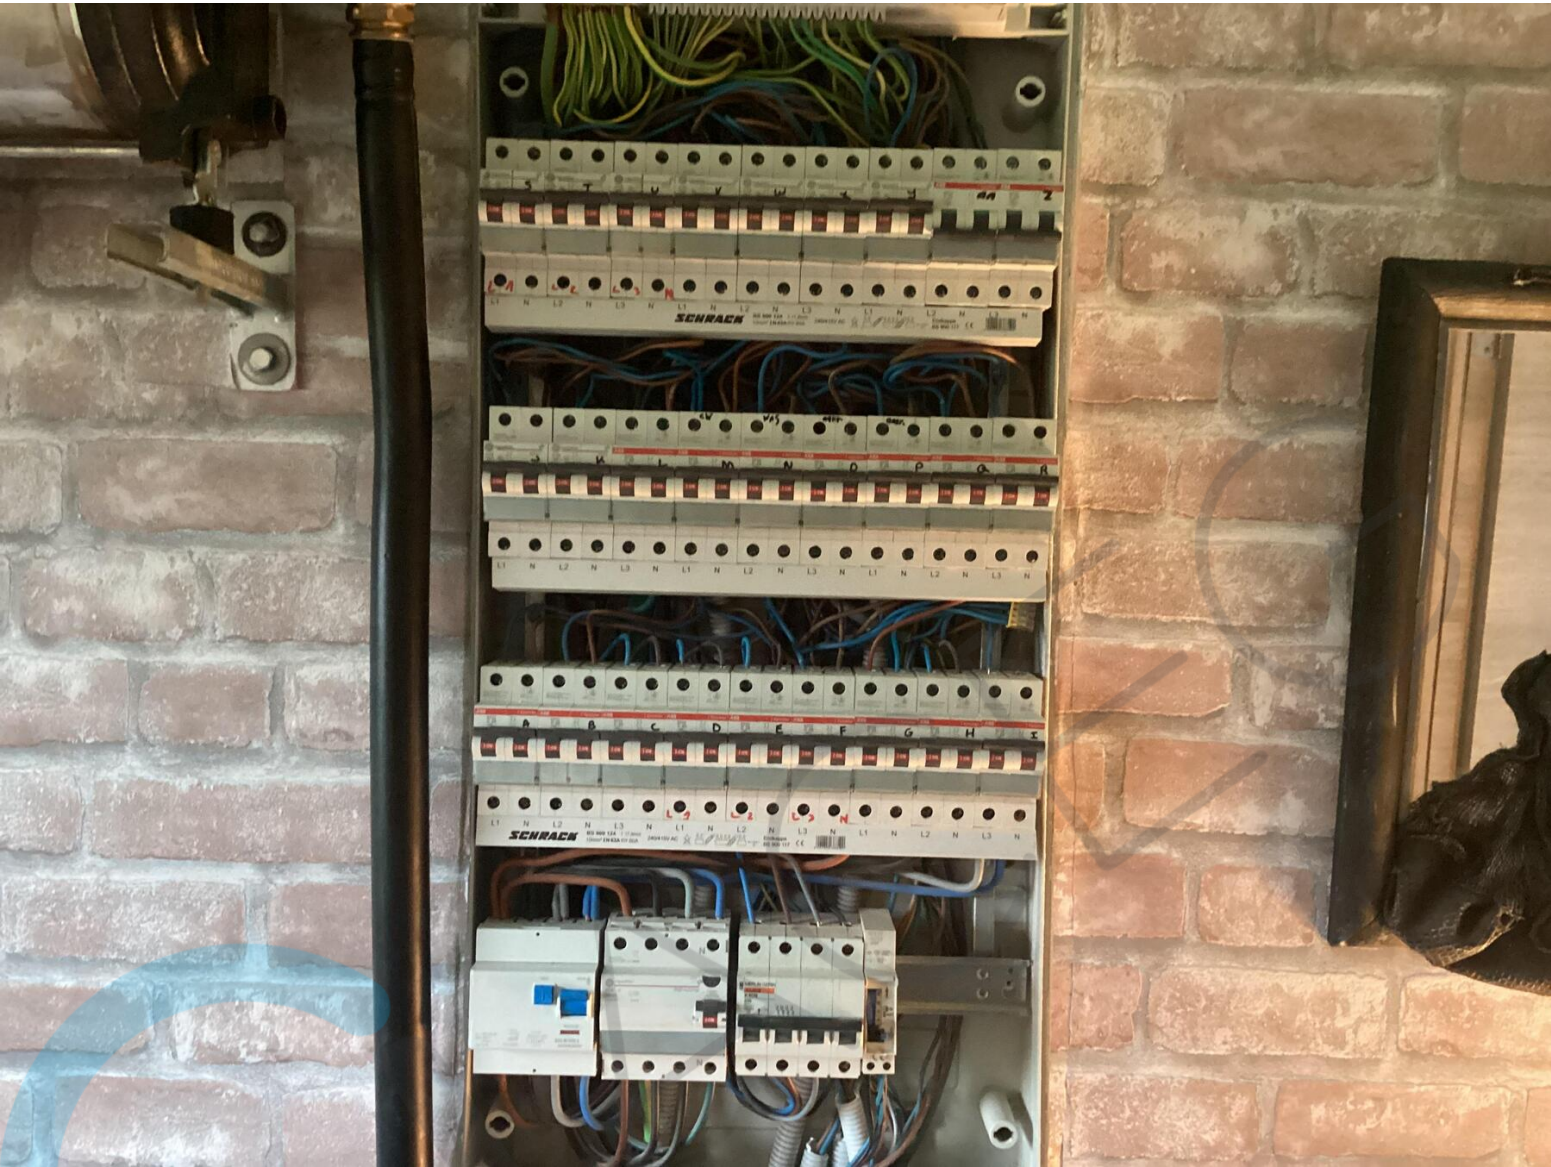




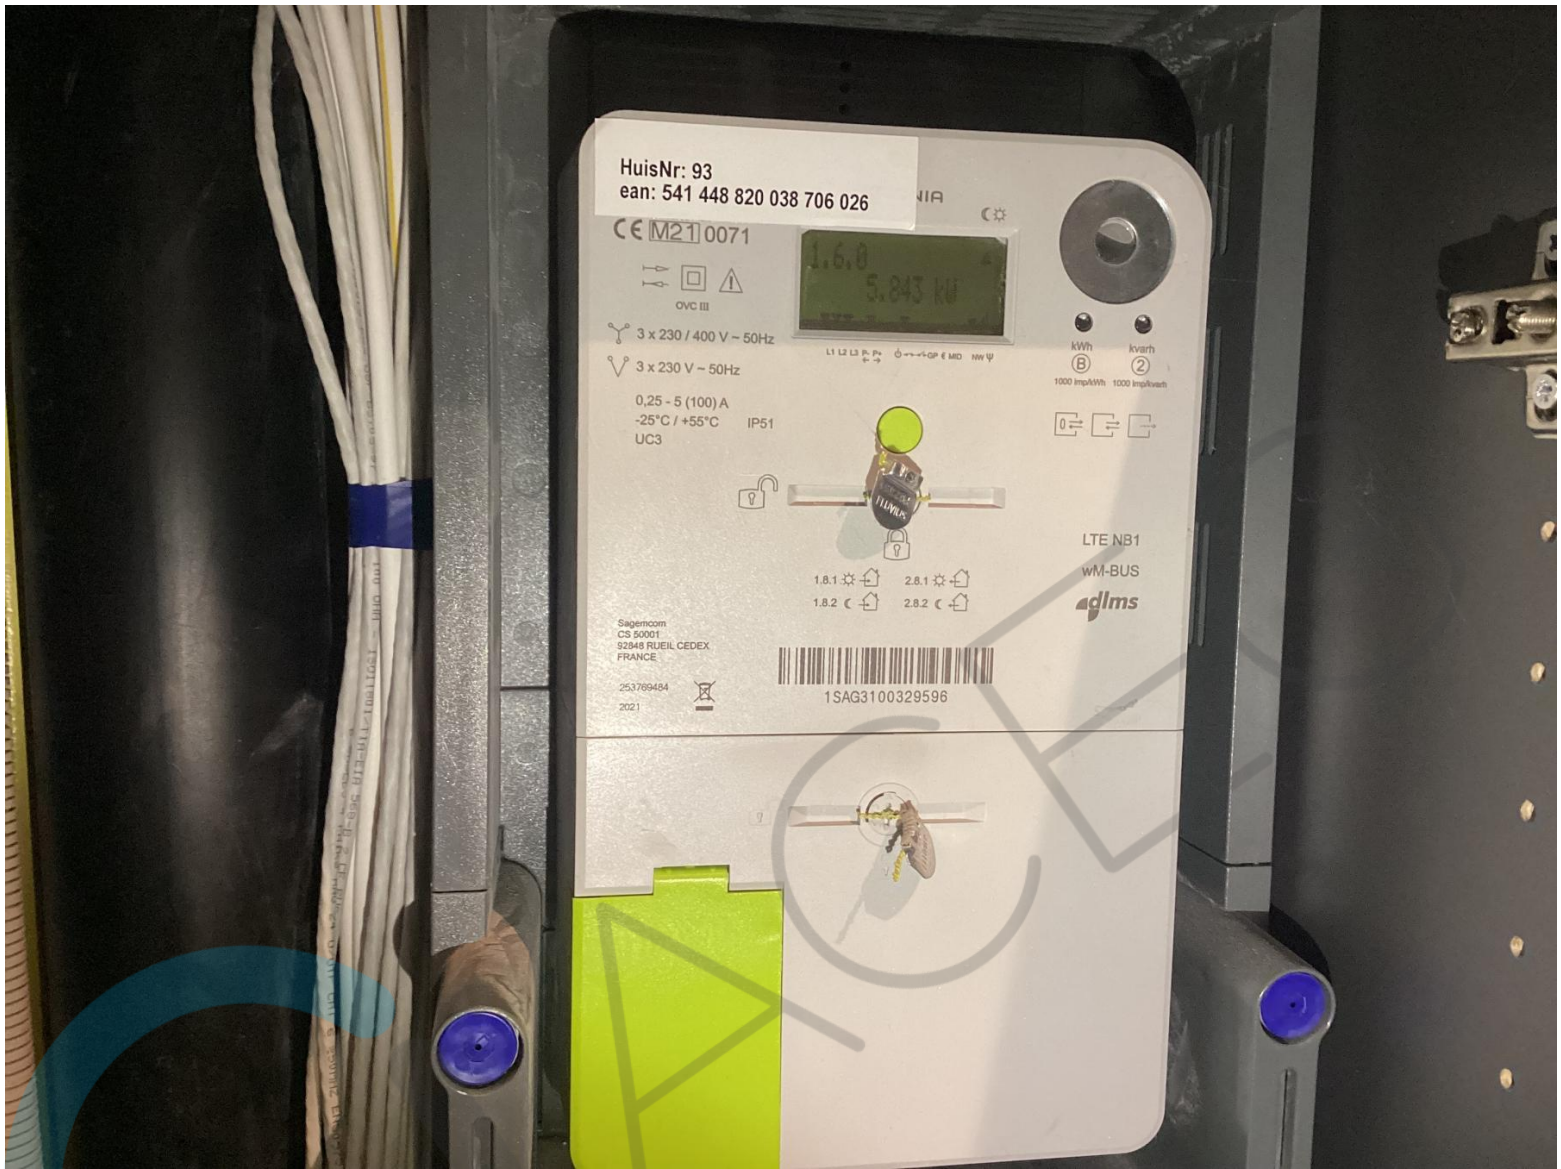





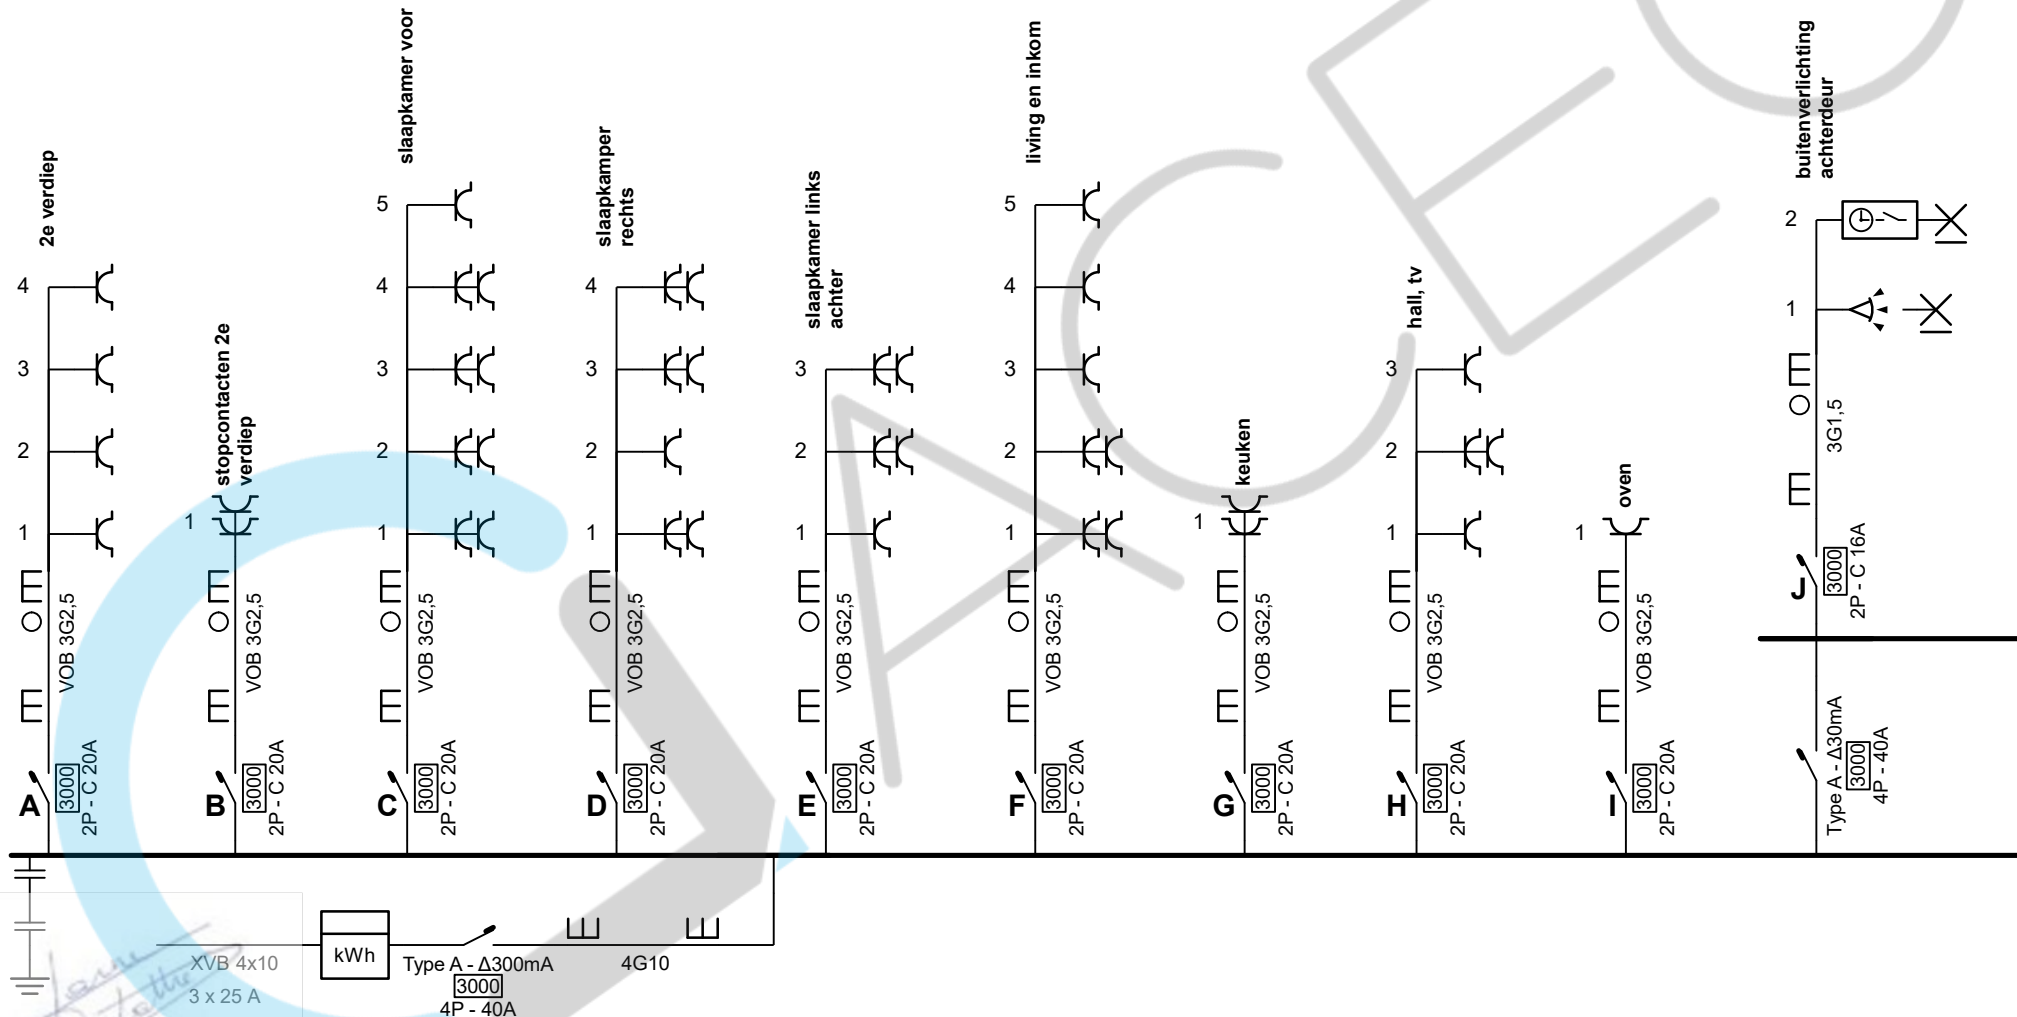

Plaats van de elektrische installatie

Stefanie Wildemeersch
Sint Jorisstraat 93
8730 Beernem


Installateur

PROlectro BV
Sint-jorisstraat 98
8730 Beernem
GSM: 0474 42 33 68
e-mail: thomas@prolectro.be
BTW BE 0828.510.850

p. 1/8

Eendraadschema

3 x 400V + N ~ 50Hz

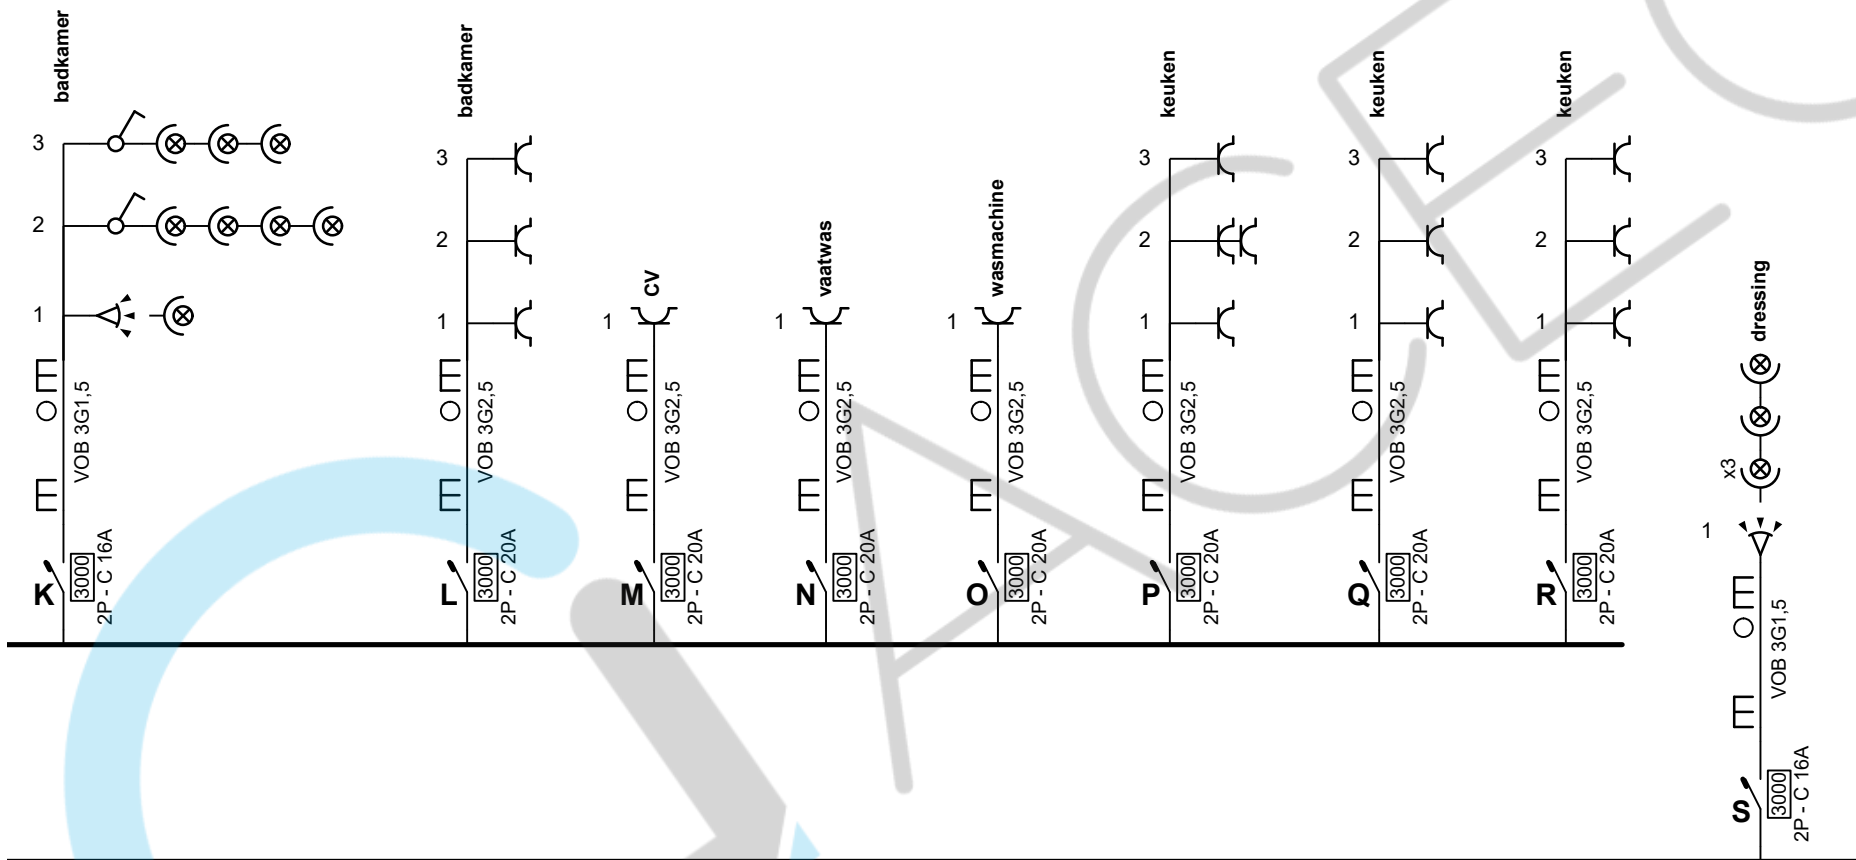

Plaats van de elektrische installatie


Stefanie Wildemeersch
Sint Jorisstraat 93
8730 Beernem

Installateur

PROelectro BV
Sint-jorisstraat 98
8730 Beernem
GSM: 0474 42 33 68
e-mail: thomas@proelectro.be
BTW BE 0828.510.850

p. 2/8 Eendraadschema

3 x 400V + N ~ 50Hz

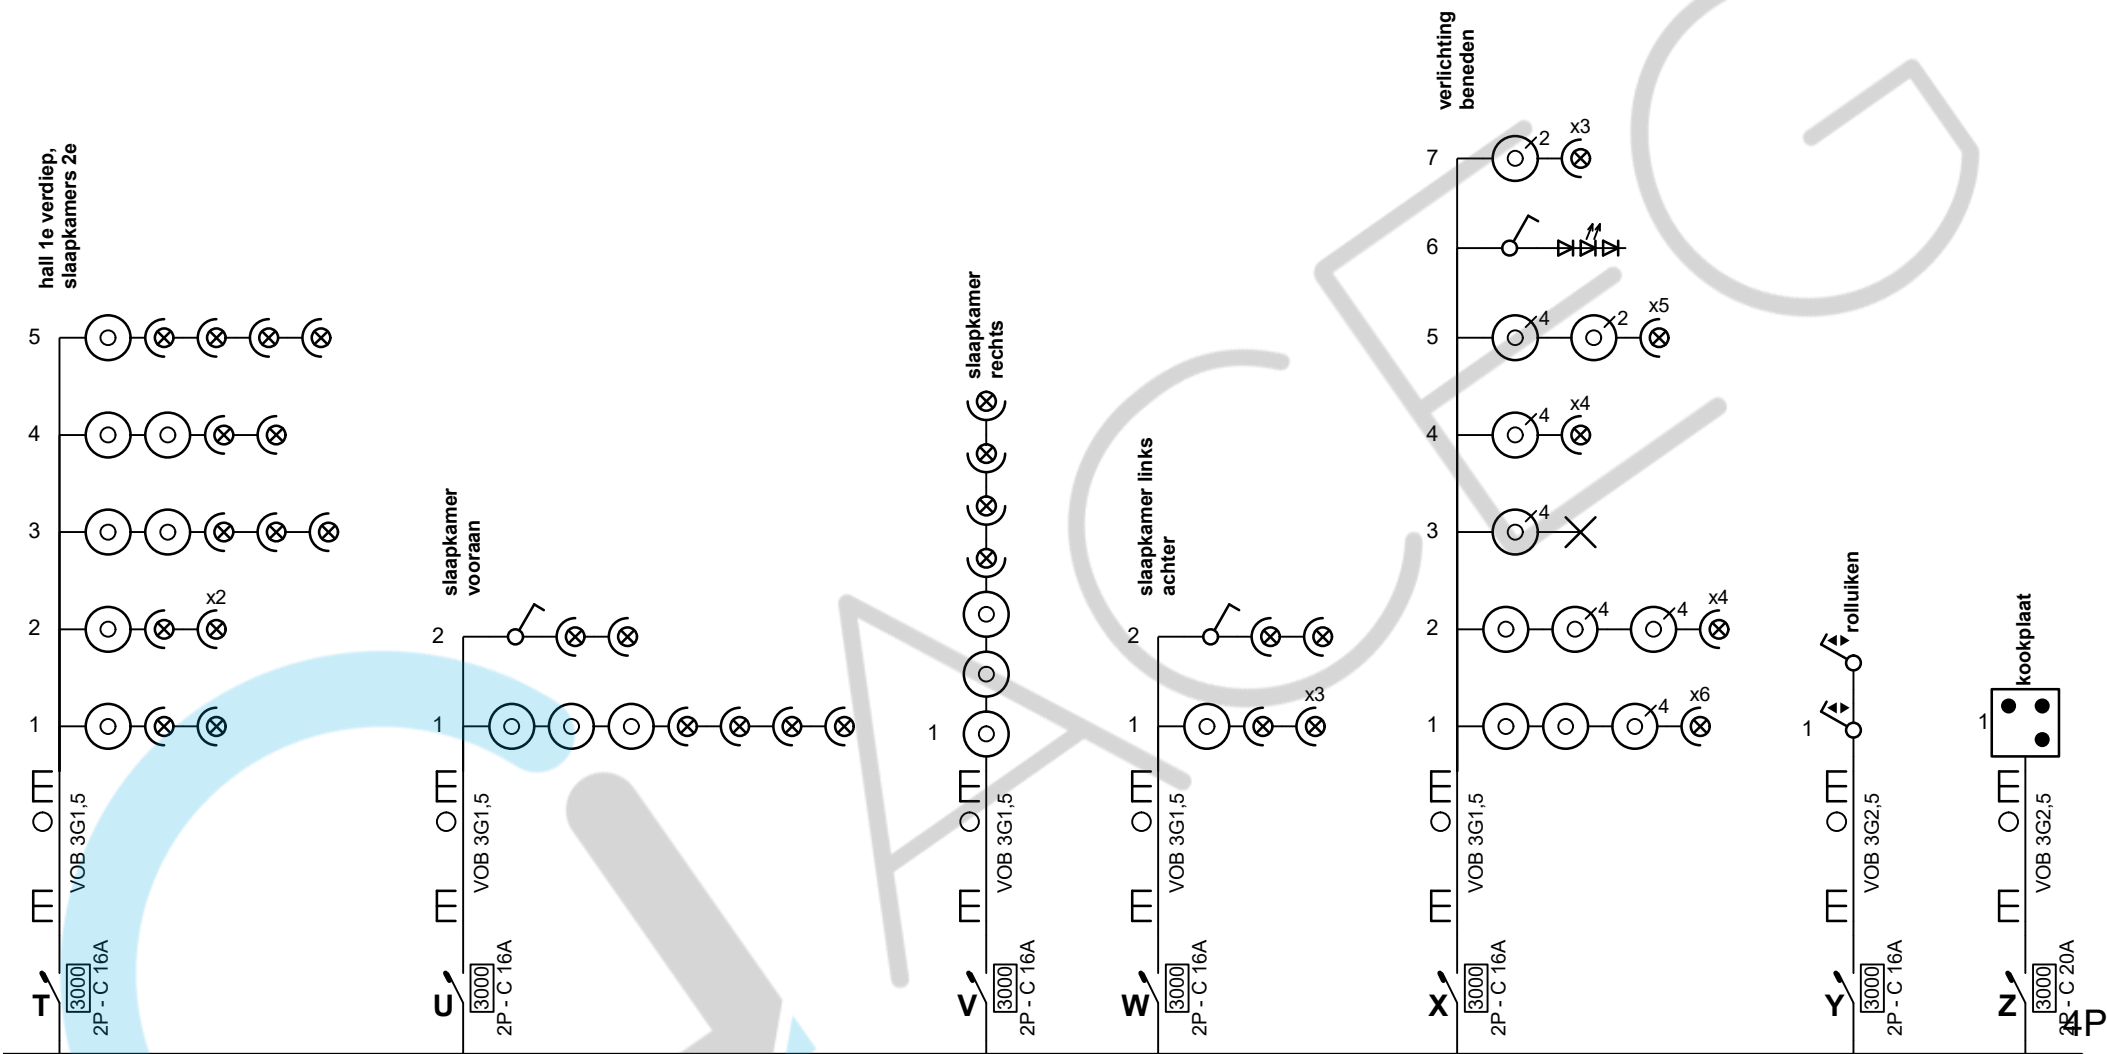

Plaats van de elektrische installatie

Stefanie Wildemeersch
Sint Jorisstraat 93
8730 Beernem


Installateur

PROlectro BV
Sint-jorisstraat 98
8730 Beernem
GSM: 0474 42 33 68
e-mail: thomas@prolectro.be
BTW BE 0828.510.850

p. 3/8

Eendraadschema

3 x 400V + N ~ 50Hz

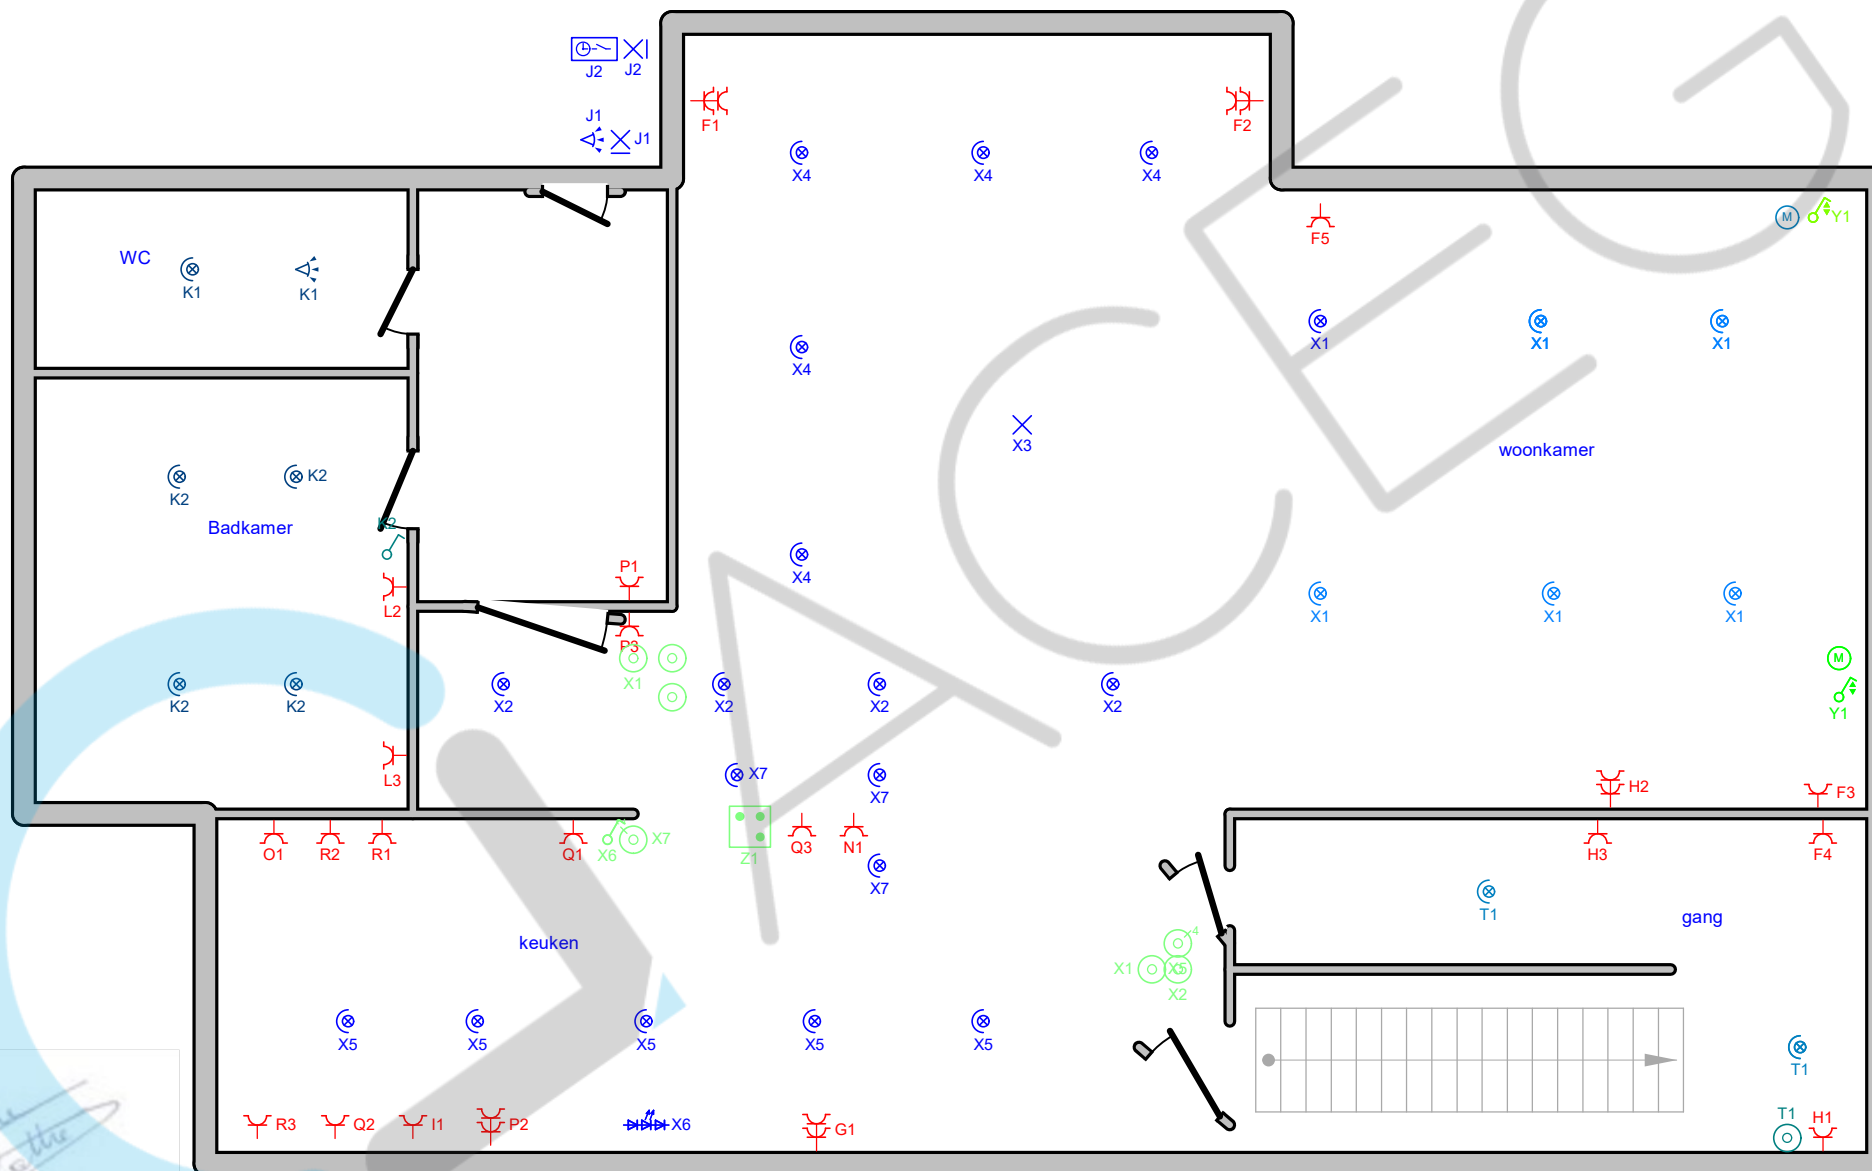**Plaats van de elektrische installatie**


Stefanie Wildemeersch
Sint Jorisstraat 93
8730 Beernem

Installateur

PROlectro BV
Sint-jorisstraat 98
8730 Beernem
GSM: 0474 42 33 68
e-mail: thomas@prolectro.be
BTW BE 0828.510.850

p. 4/8**Situatieplan**

3 x 400V + N ~ 50Hz

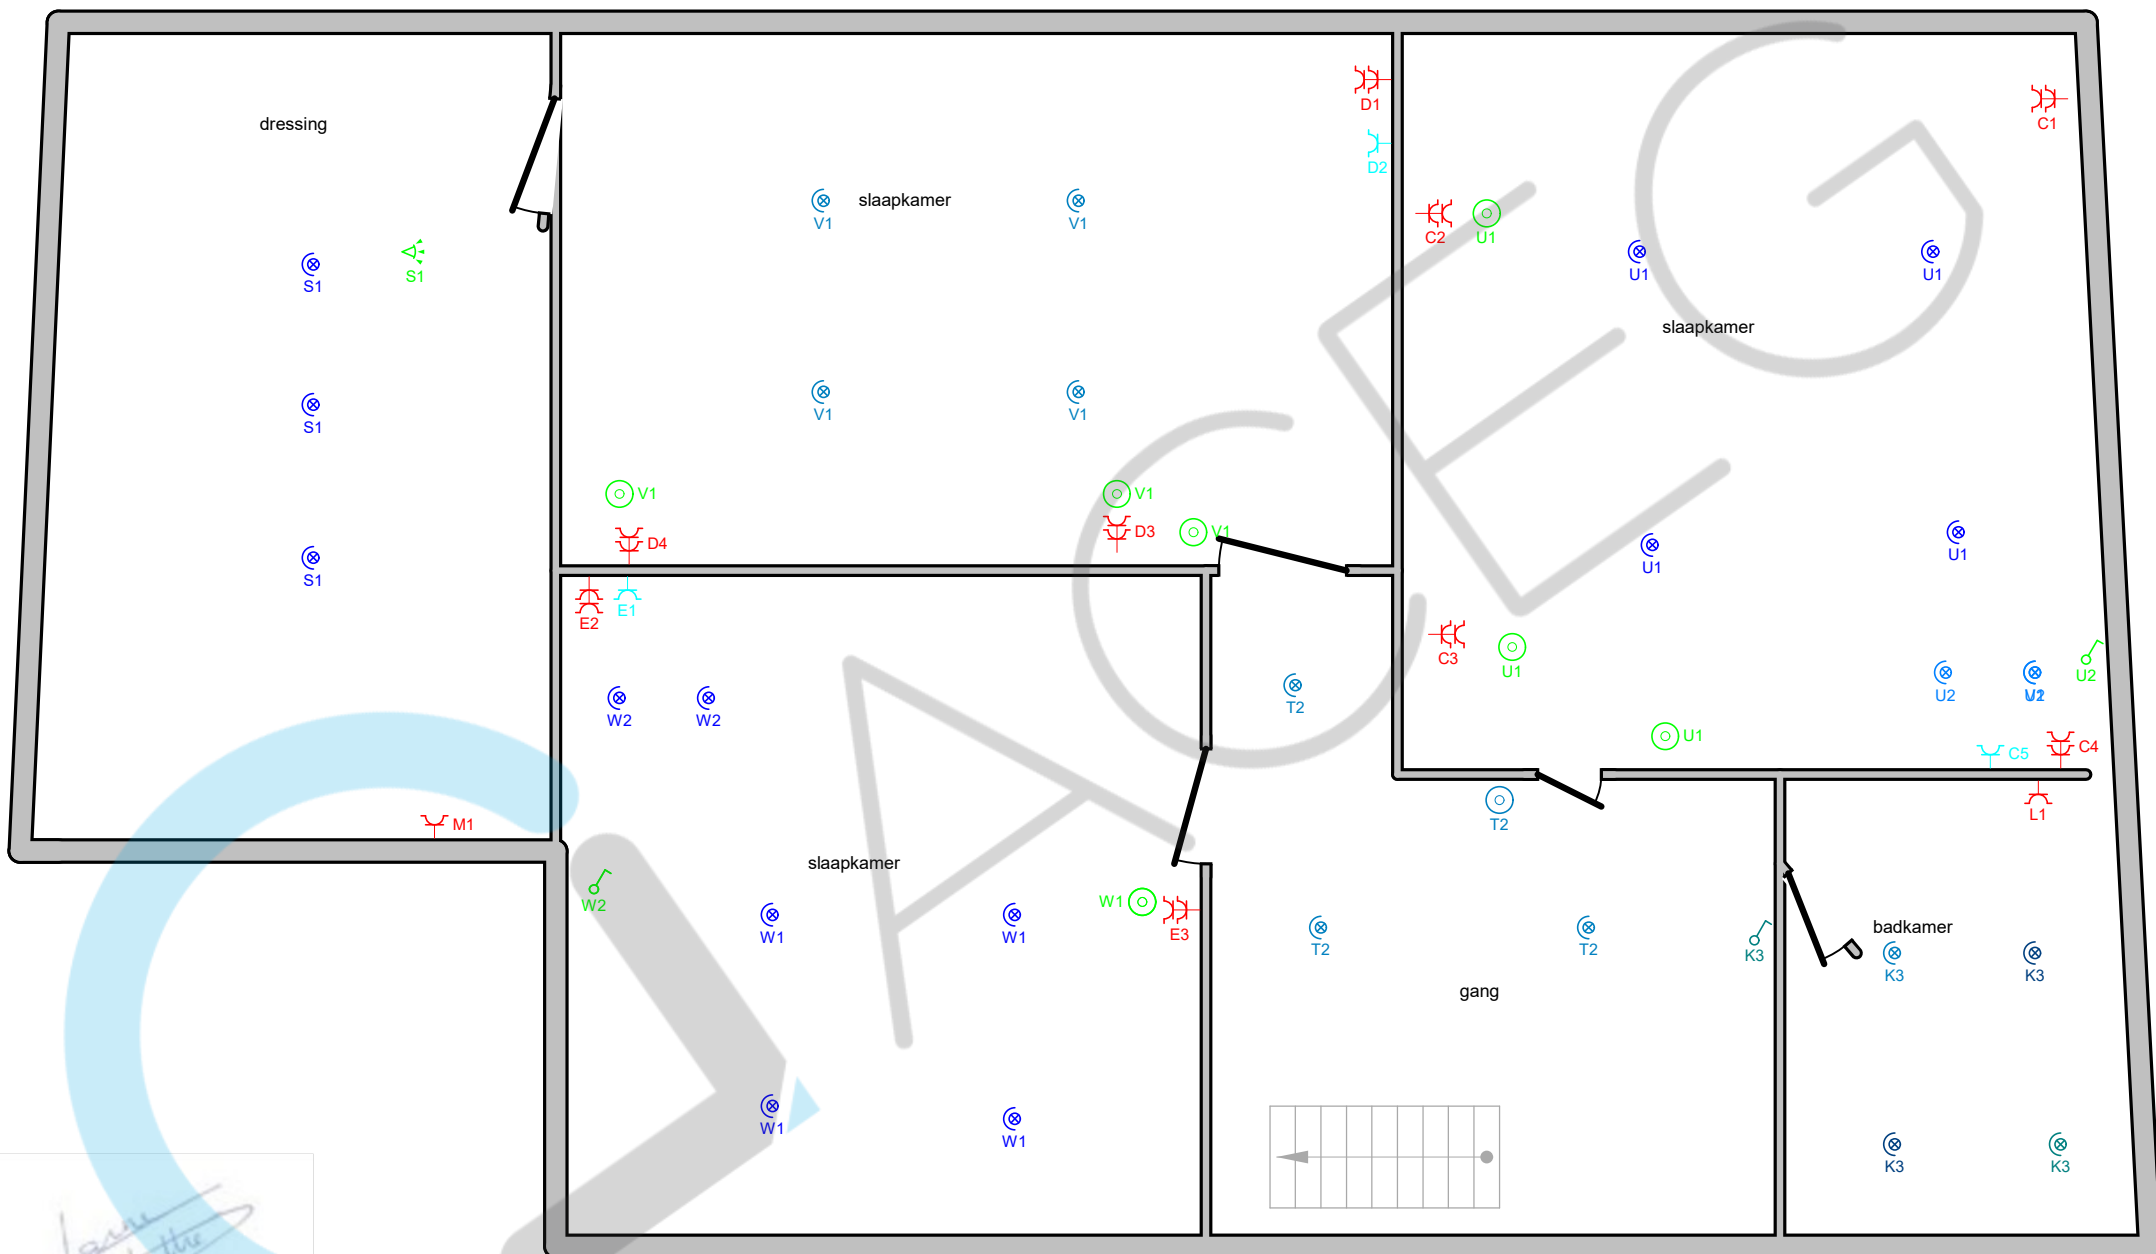

Plaats van de elektrische installatie

Stefanie Wildemeersch
Sint Jorisstraat 93
8730 Beernem


Installateur

PROlectro BV
Sint-jorisstraat 98
8730 Beernem
GSM: 0474 42 33 68
e-mail: thomas@prolectro.be
BTW BE 0828.510.850

p. 5/8

Situatieplan

3 x 400V + N ~ 50Hz

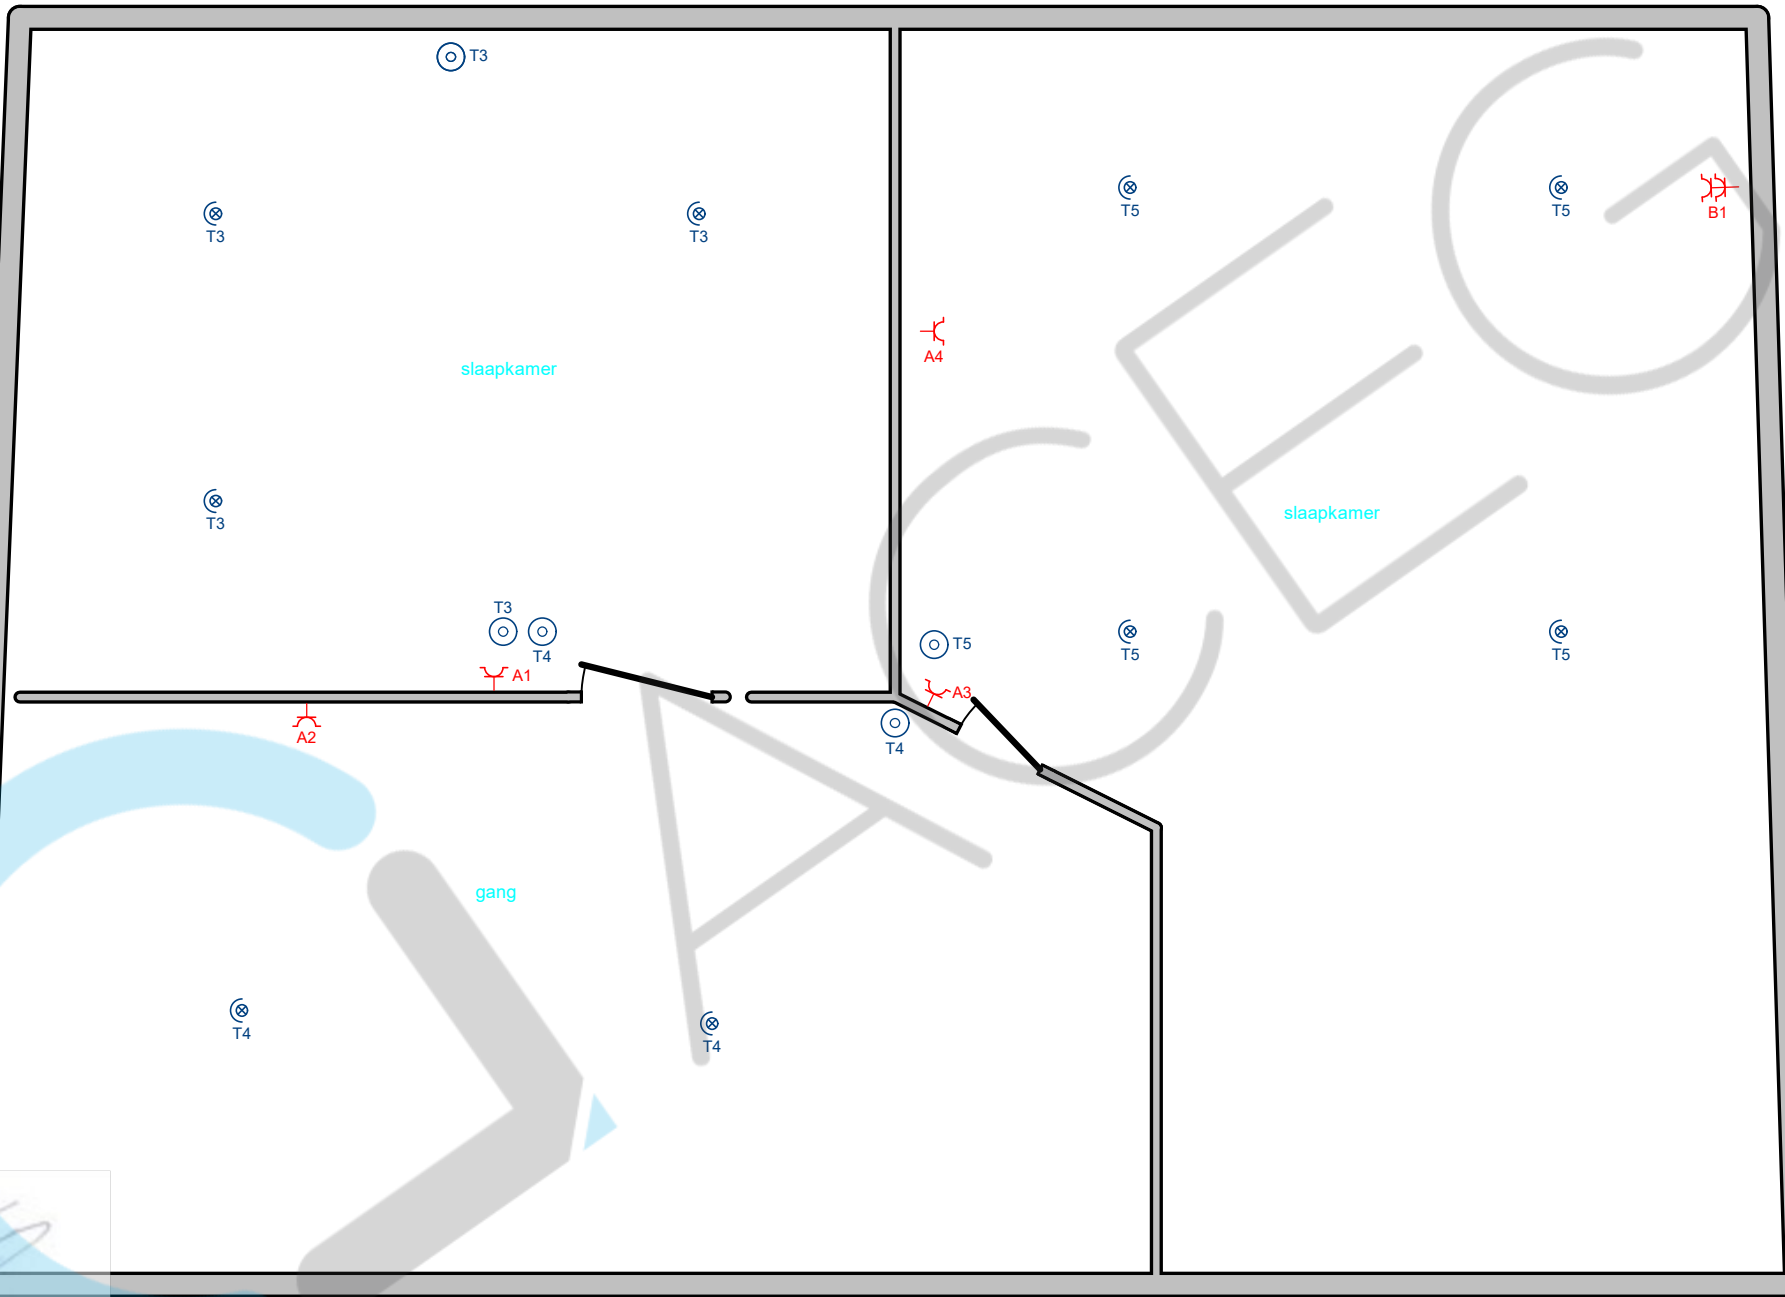

Plaats van de elektrische installatie

Stefanie Wildemeersch
Sint Jorisstraat 93
8730 Beernem

Installateur

PROelectro BV
Sint-jorisstraat 98
8730 Beernem
GSM: 0474 42 33 68
e-mail: thomas@proelectro.be
BTW BE 0828.510.850

**p. 6/8
Situatieplan**

3 x 400V + N ~ 50Hz

Plaats van de elektrische installatie

Stefanie Wildemeersch
Sint Jorisstraat 93
8730 Beernem

Installateur

PROelectro BV
Sint-jorisstraat 98
8730 Beernem
GSM: 0474 42 33 68
e-mail: thomas@proelectro.be
BTW BE 0828.510.850

**p. 7/8
Situatieplan**

3 x 400V + N ~ 50Hz

A 2e verdiep
B stopcontacten 2e verdiep
C slaapkamer voor
D slaapkamer rechts
E slaapkamer links achter
F living en inkom
G keuken
H hall, tv
I oven
J buitenverlichting achterdeur
K badkamer
L badkamer
M CV
N vaatwas
O wasmachine
P keuken
Q keuken
R keuken
S dressing
T hall 1e verdiep, slaapkamers 2e
U slaapkamer vooraan
V slaapkamer rechts

W slaapkamer links achter
X verlichting beneden
Y rolluiken
Z kookplaat

Plaats van de elektrische installatie

Stefanie Wildemeersch
Sint Jorisstraat 93
8730 Beernem

Installateur

PROlectro BV
Sint-jorisstraat 98
8730 Beernem
GSM: 0474 42 33 68
e-mail: thomas@prolectro.be
BTW BE 0828.510.850

**p. 8/8
Lijst Kringen**

3 x 400V + N ~ 50Hz