Snede A-A

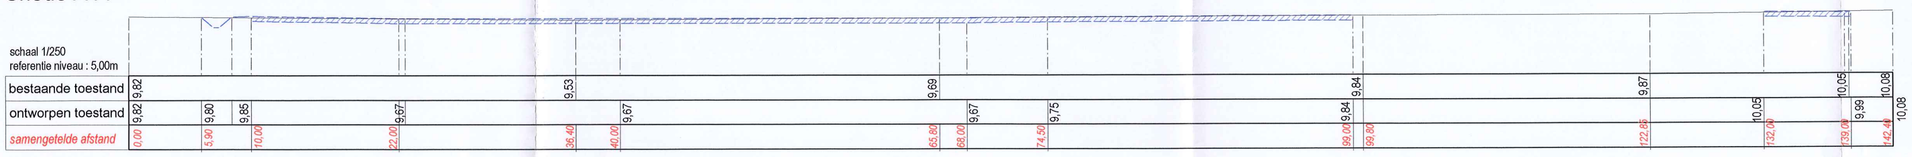

Legende

- *hoogte bestaand maaiveld*
- *hoogte ontworpen verharding*

Snede B-B

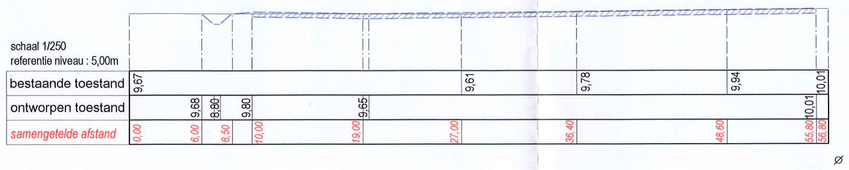

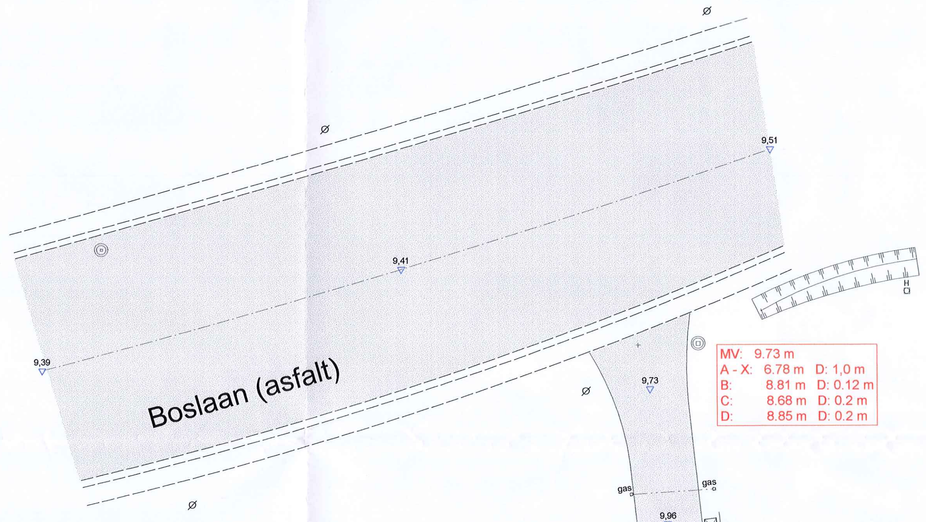

Modeldwarsdoorsnede buffer- en bezinkingsgracht / opbouw fundering en verharding ontsluitingsweg en uitbreiding stapelplaatplaats

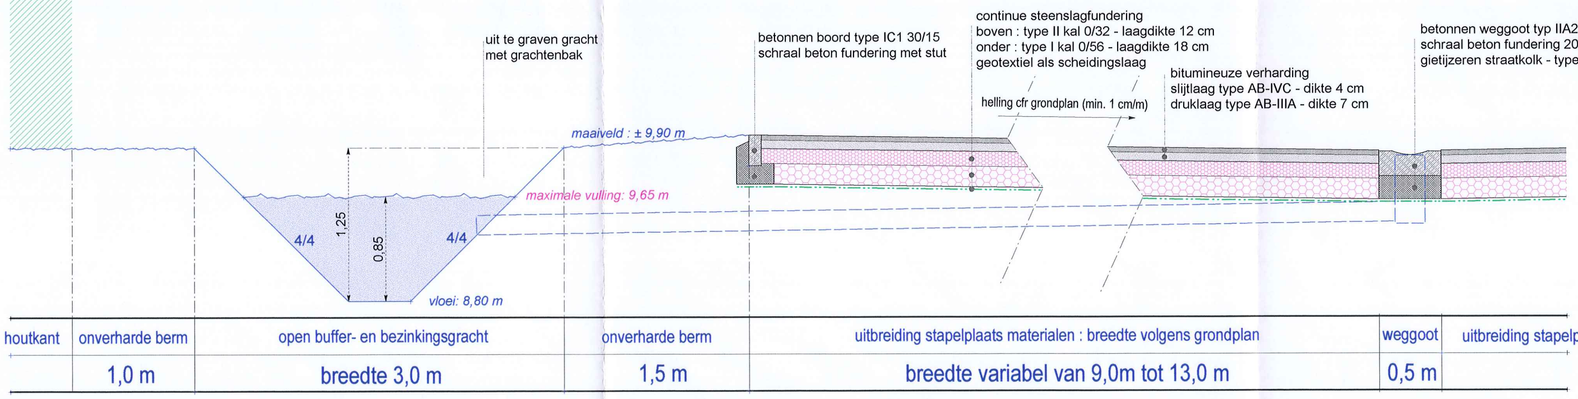

houtkant	onverharde berm	open buffer- en bezinkingsgracht	onverharde berm	uitbreiding stapelplaats materialen : breedte volgens grondplan	weggoot	uitbreiding stapelplaats
	1,0 m	breedte 3,0 m	1,5 m	breedte variabel van 9,0m tot 13,0 m	0,5 m	

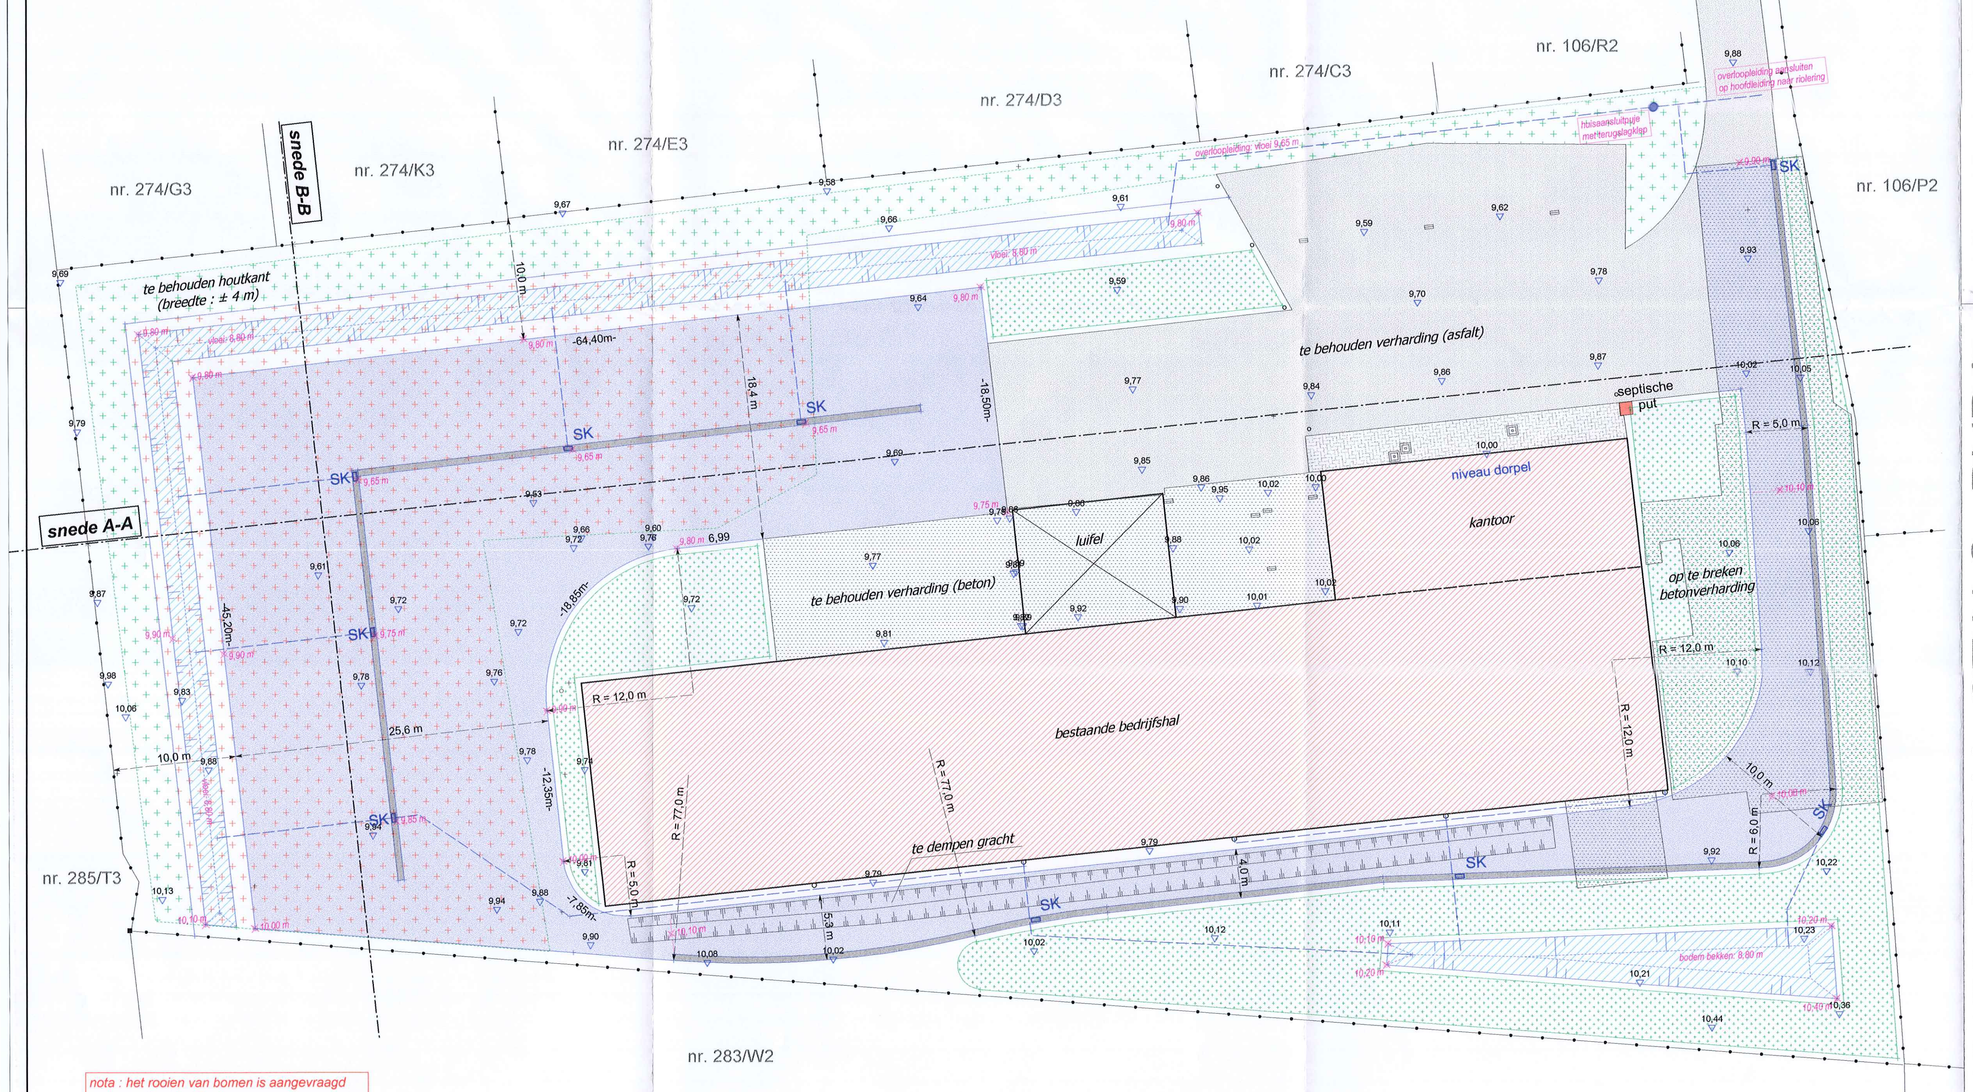

nota : het rooien van bomen is aangevraagd
met een afzonderlijke kapvergunningsaanvraag

LEGENDE

Bestaande toestand

- *kadastrale grens*
- *wegas*
- *weggoot*
- *bitumineuze verharding*
- *cementbetonverharding (deels op te breken)*
- *verharding in betonstraatstenen*
- *bedrijfshal / kantoor / luifel*
- *houtkant (deetl te behouden / deels te rooien)*
- *gracht achter bedrijfshal (te dempen)*
- *draadafsluiting*
- *haag*
- *gasleiding*
- *riolering*
- *rioolinspectieput*
- *straatkolk*
- *waterleiding*
- *elektriciteitskast*
- *elektriciteitspaal (laagspanning)*
- *hoogtepunt*

Ontworpen toestand

- *ontworpen hoogte afgewerkte verharding*
- *straatkolk + aansluiting Ø 160 mm op gracht*
- *ontsluitingsweg en uitbreiding stapelruimte in asfalt*
- *betonnen weggoot 20/50 met straatkolk*
- *niet verharde berm : inzaaien of bodembedekkers*
- *open bracht voor buffering hemelwater*

STUDIEBUREAU STALS BVBA

PROVINCIE LIMBURG

STAD DILSEN-STOKKEM

BOUWHEER

Van de Boel NV
Rijksweg 974
3650 Dilsen-Stokkem

Gezien en goedgekeurd door de bouwheer met name Van de Boel NV

E. Van de Boel, zaakvoerder

Gezien en goedgekeurd door het college van B & S van de stad Dilsen-Stokkem in zitting van

P. Doumen, secretaris — L. Peeters, burgemeester

PROJECT

Ontwerp uitbreiding bestaande infrastructuur
en aanleg buffer voor regenwater

Bedrijfsterrein Van de Boel NV te Lanklaar

PLANTITEL

GRONDPLAN

REVISIE

24/11/05	ontwerp
04/01/06	uitwerking bouwaanvraag ontwerp

PLANLIJST

plan bouwvergunning grondplan

STEDEBOUWKUNDIGE VERGUNNING
Stedebouwkundige vergunning college afgeleverd
DILSEN-STOKKEM, 18 APR. 2006
De Secretaris, De Burgemeester,

PLANGEGEVENS

PLANNR.	PROJECTNUMMER	
01	STALS	11149
	V M M	niet van toepassing
	AQUAFIN	niet van toepassing

PLANAFMETINGEN
0,80m x 0,84 m = 0,75 m²

STUDIEBUREAU

STUDIEBUREAU STALS
Gruitroderlaan 36
3680 Maaseik - Opoeteren
Tel 089/ 864 237 - fax 089/ 867 650
E-mail infra.stals@liscali.be

De zaakvoerder, De ingenieur,