

GOEDGEKEURDE PLANNEN IN_1043

Zoals goedgekeurd en onder voorwaarden van zitting d.d. 16/05/2022




Terry Horckmans
Algemeen directeur

Kris Leaerts
Burgemeester

LEGENDE - nieuwe toestand


-  afbraak
-  grond snede en fundering - plaat fundering
-  beton
-  chape of ongewapend beton
-  (dragend) metselwerk
-  cellenbeton
-  gevelsteen
-  thermische isolatie
-  transparante beglazing (gevels)
-  schaduw (gevels/snede)
-  gevelsteen (gevels) verschillende schaal ifv simulatie dichtere en verder gelegen gevels
-  dakbedekking: extensief groendak
-  niet permeabele verharding buiten - terracotta tegels
-  permeabele verharding buiten - rood grind
-  vide of opening
-  vegetatie
-  perceelsgrens
-  bouwzone (plan) - origineel terreinprofiel (terreinsnede)
-  talud of aanzet helling (omgevingsaanleg)
-  maataanduiding
-  pasaanduiding (gevels snede)
-  pasaanduiding plannen
-  bovengrondse infrastructuur elektriciteit
-  referentiepunt



C 517A

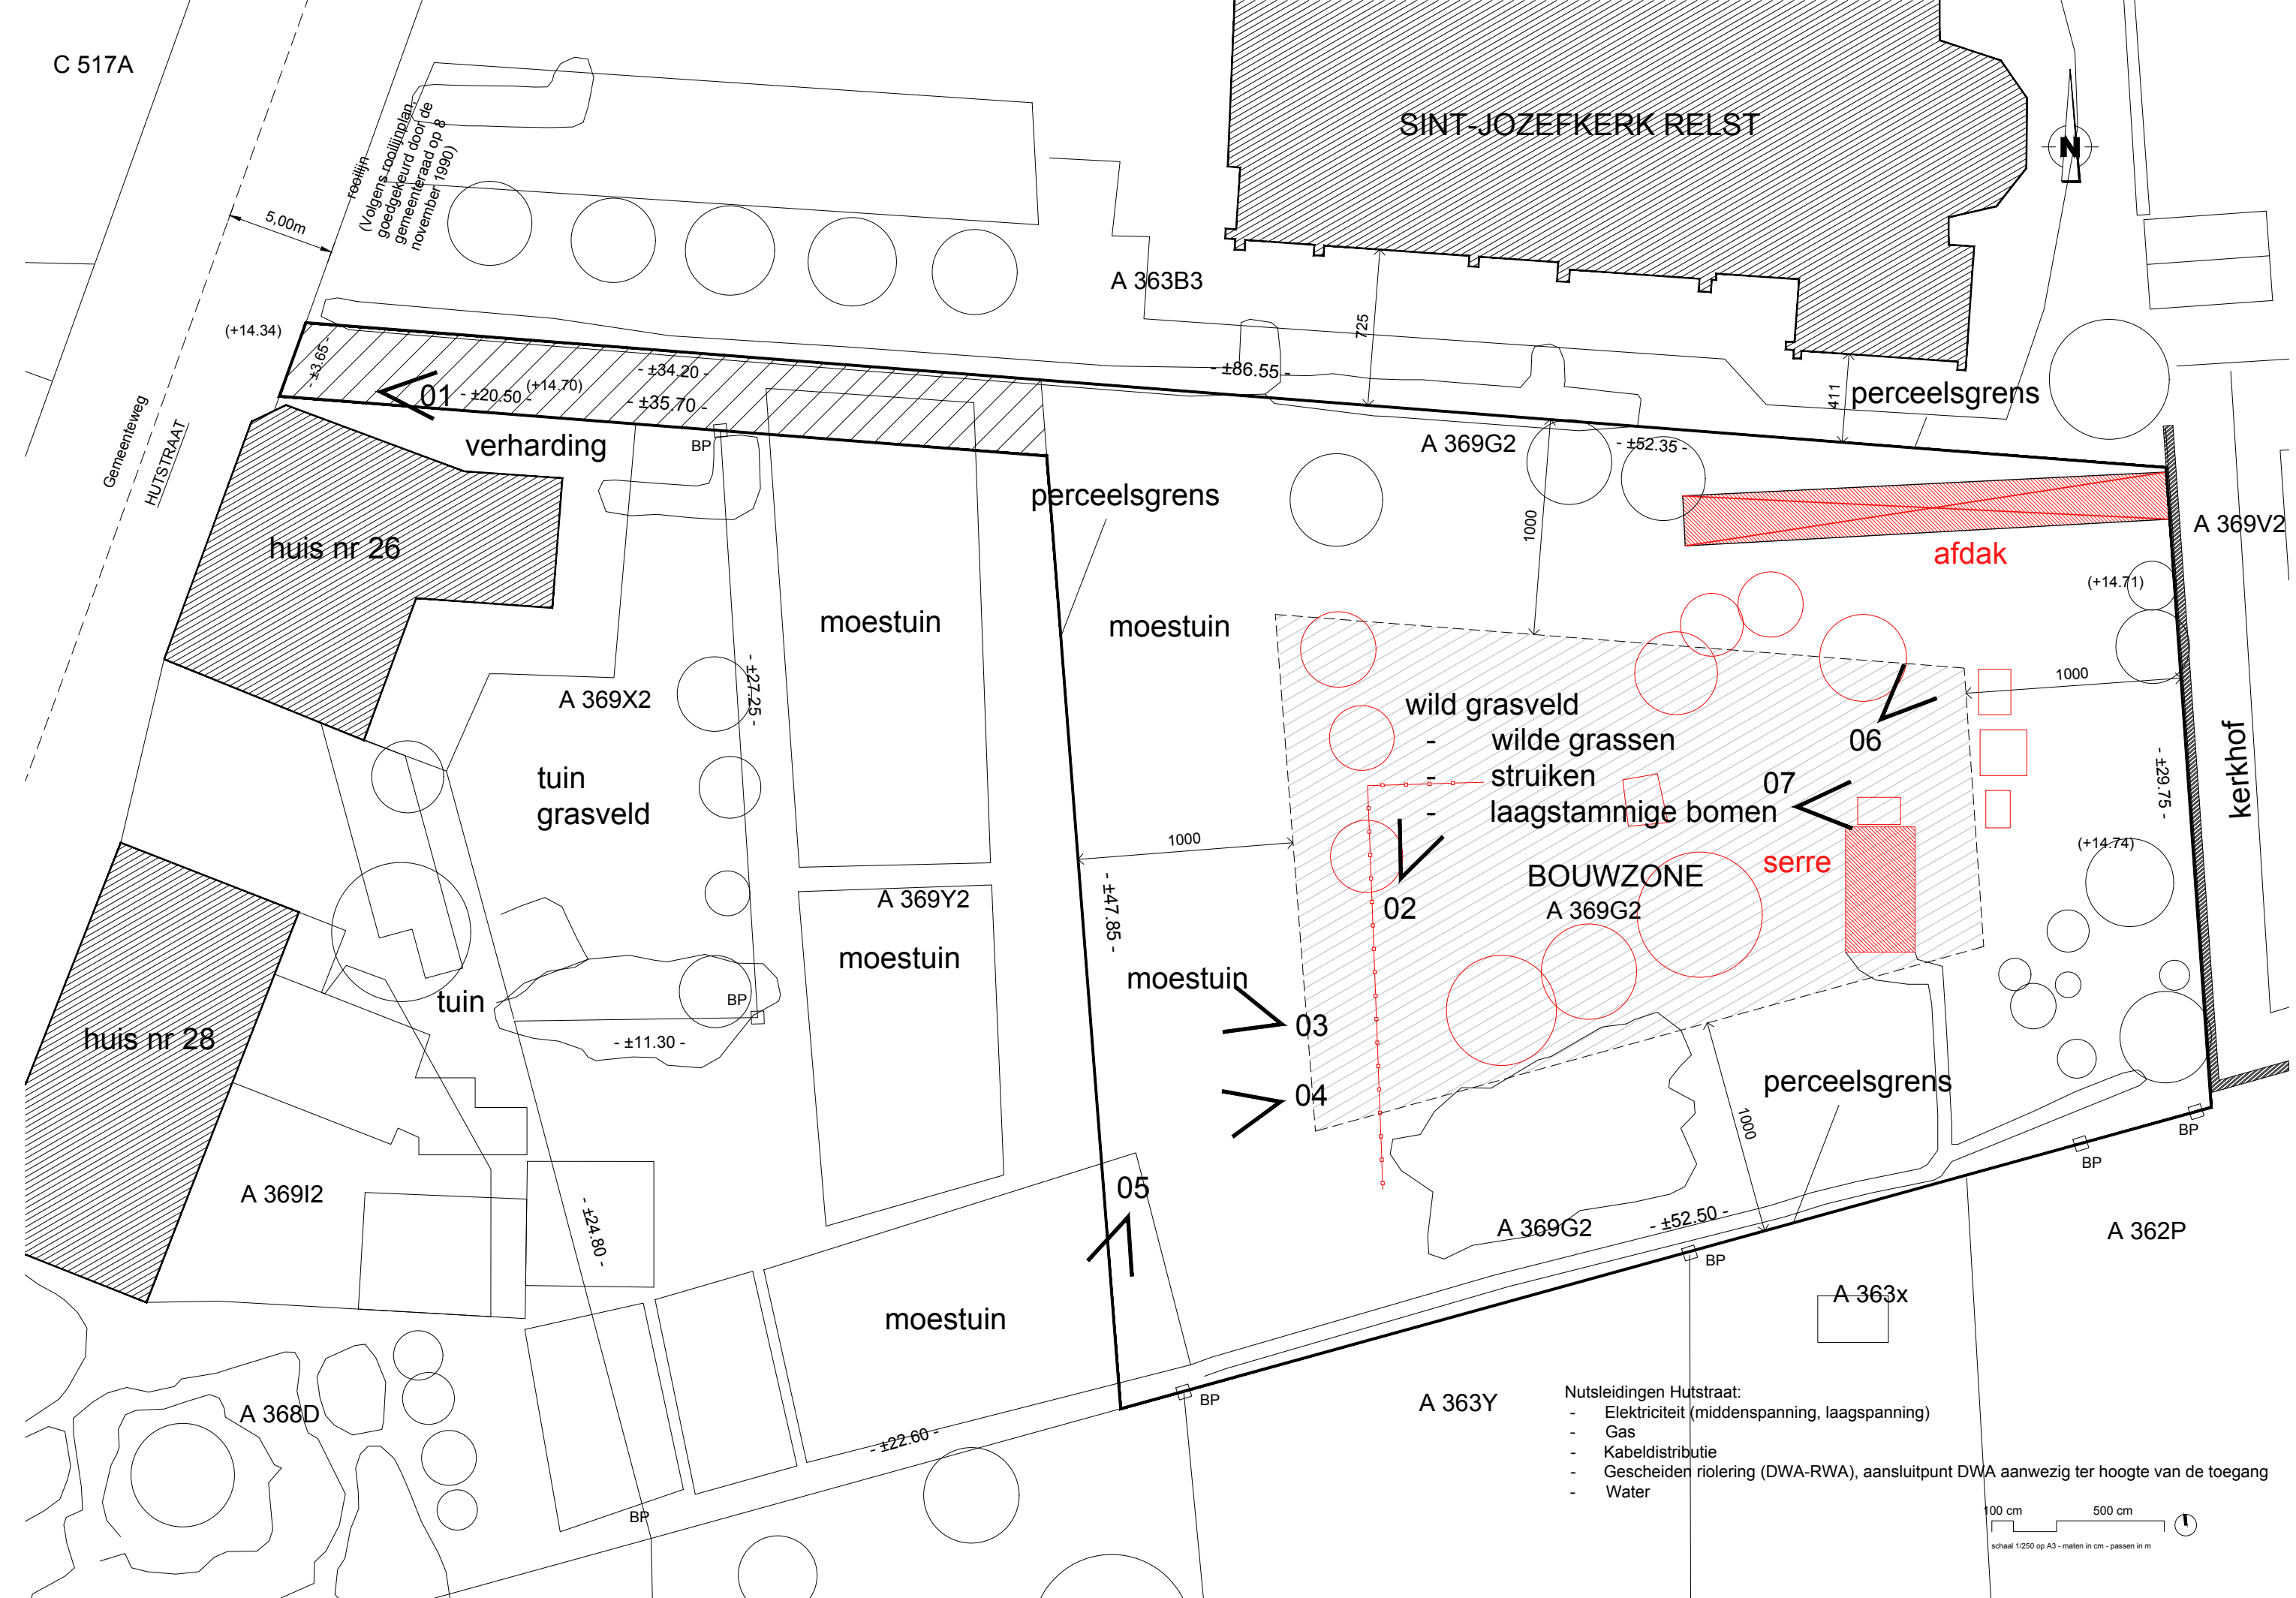


- Nutsleidingen Hutstraat:
- Elektriciteit (middenspanning, laagspanning)
 - Gas
 - Kabeldistributie
 - Gescheiden riolering (DWA-RWA), aansluitpunt DWA aanwezig ter hoogte van de toegang
 - Water

100 cm 500 cm
schaal 1/250 op A3 - maten in cm - passen in m

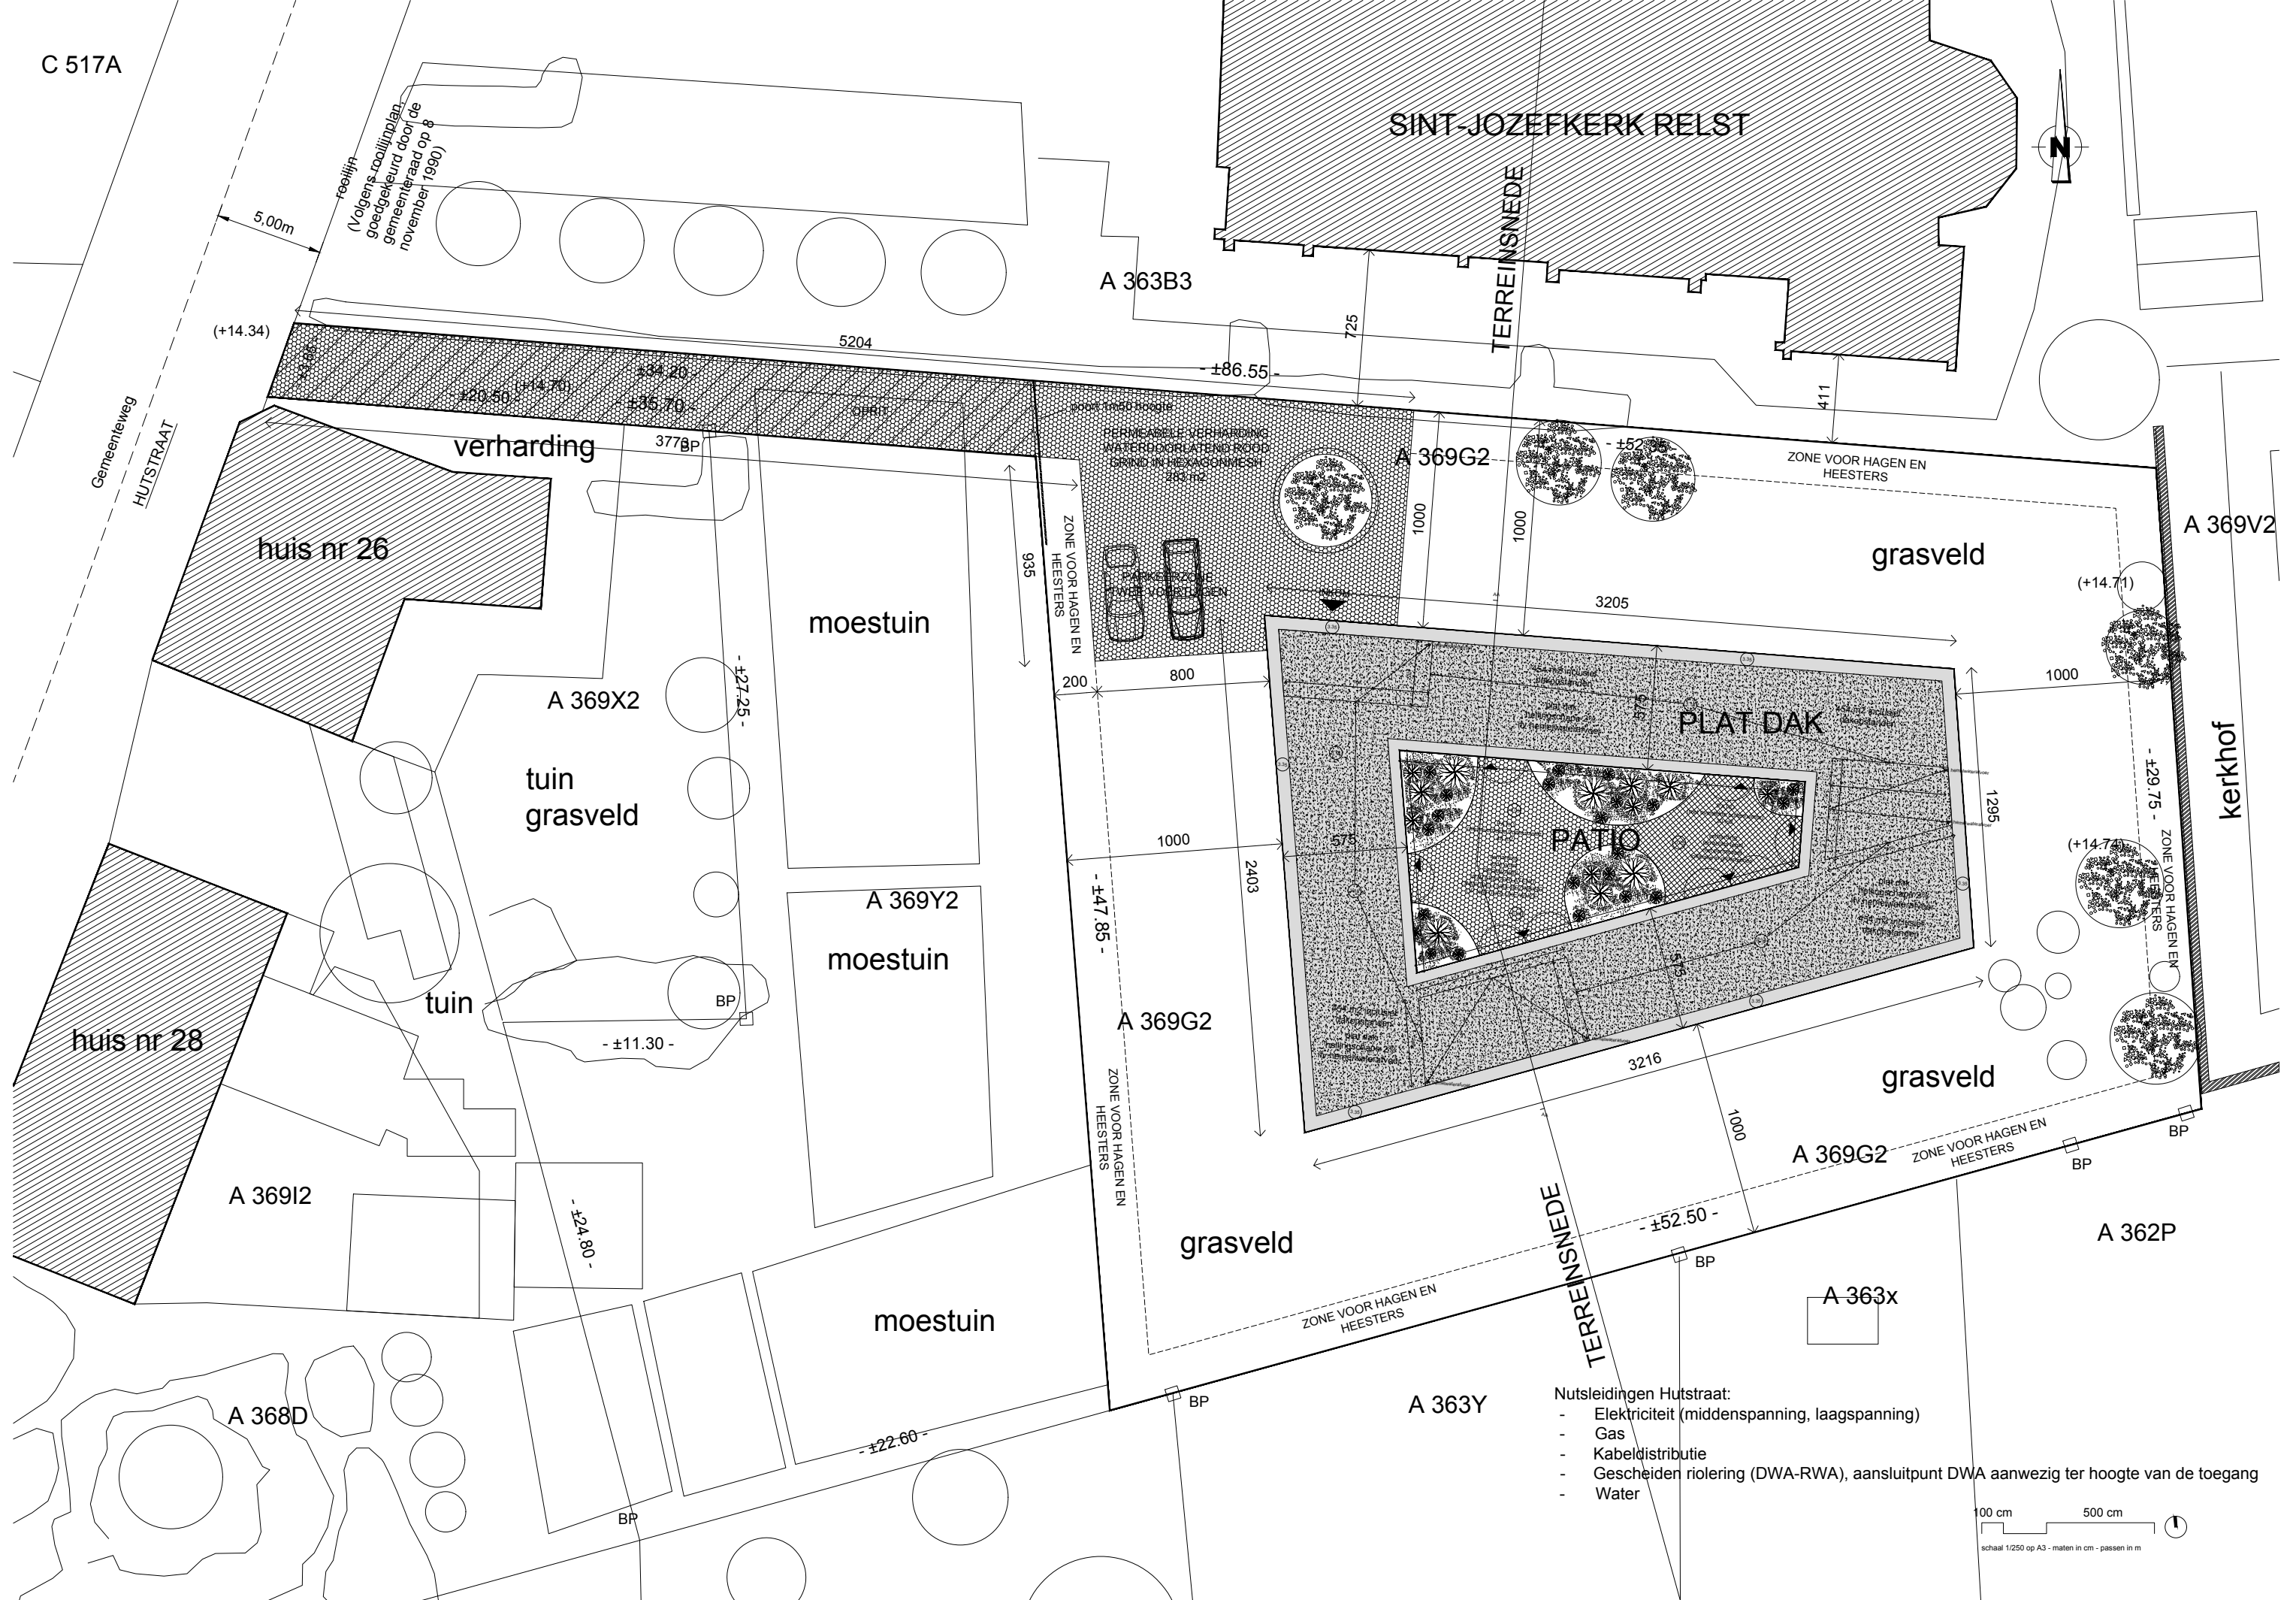

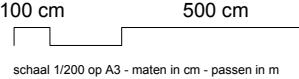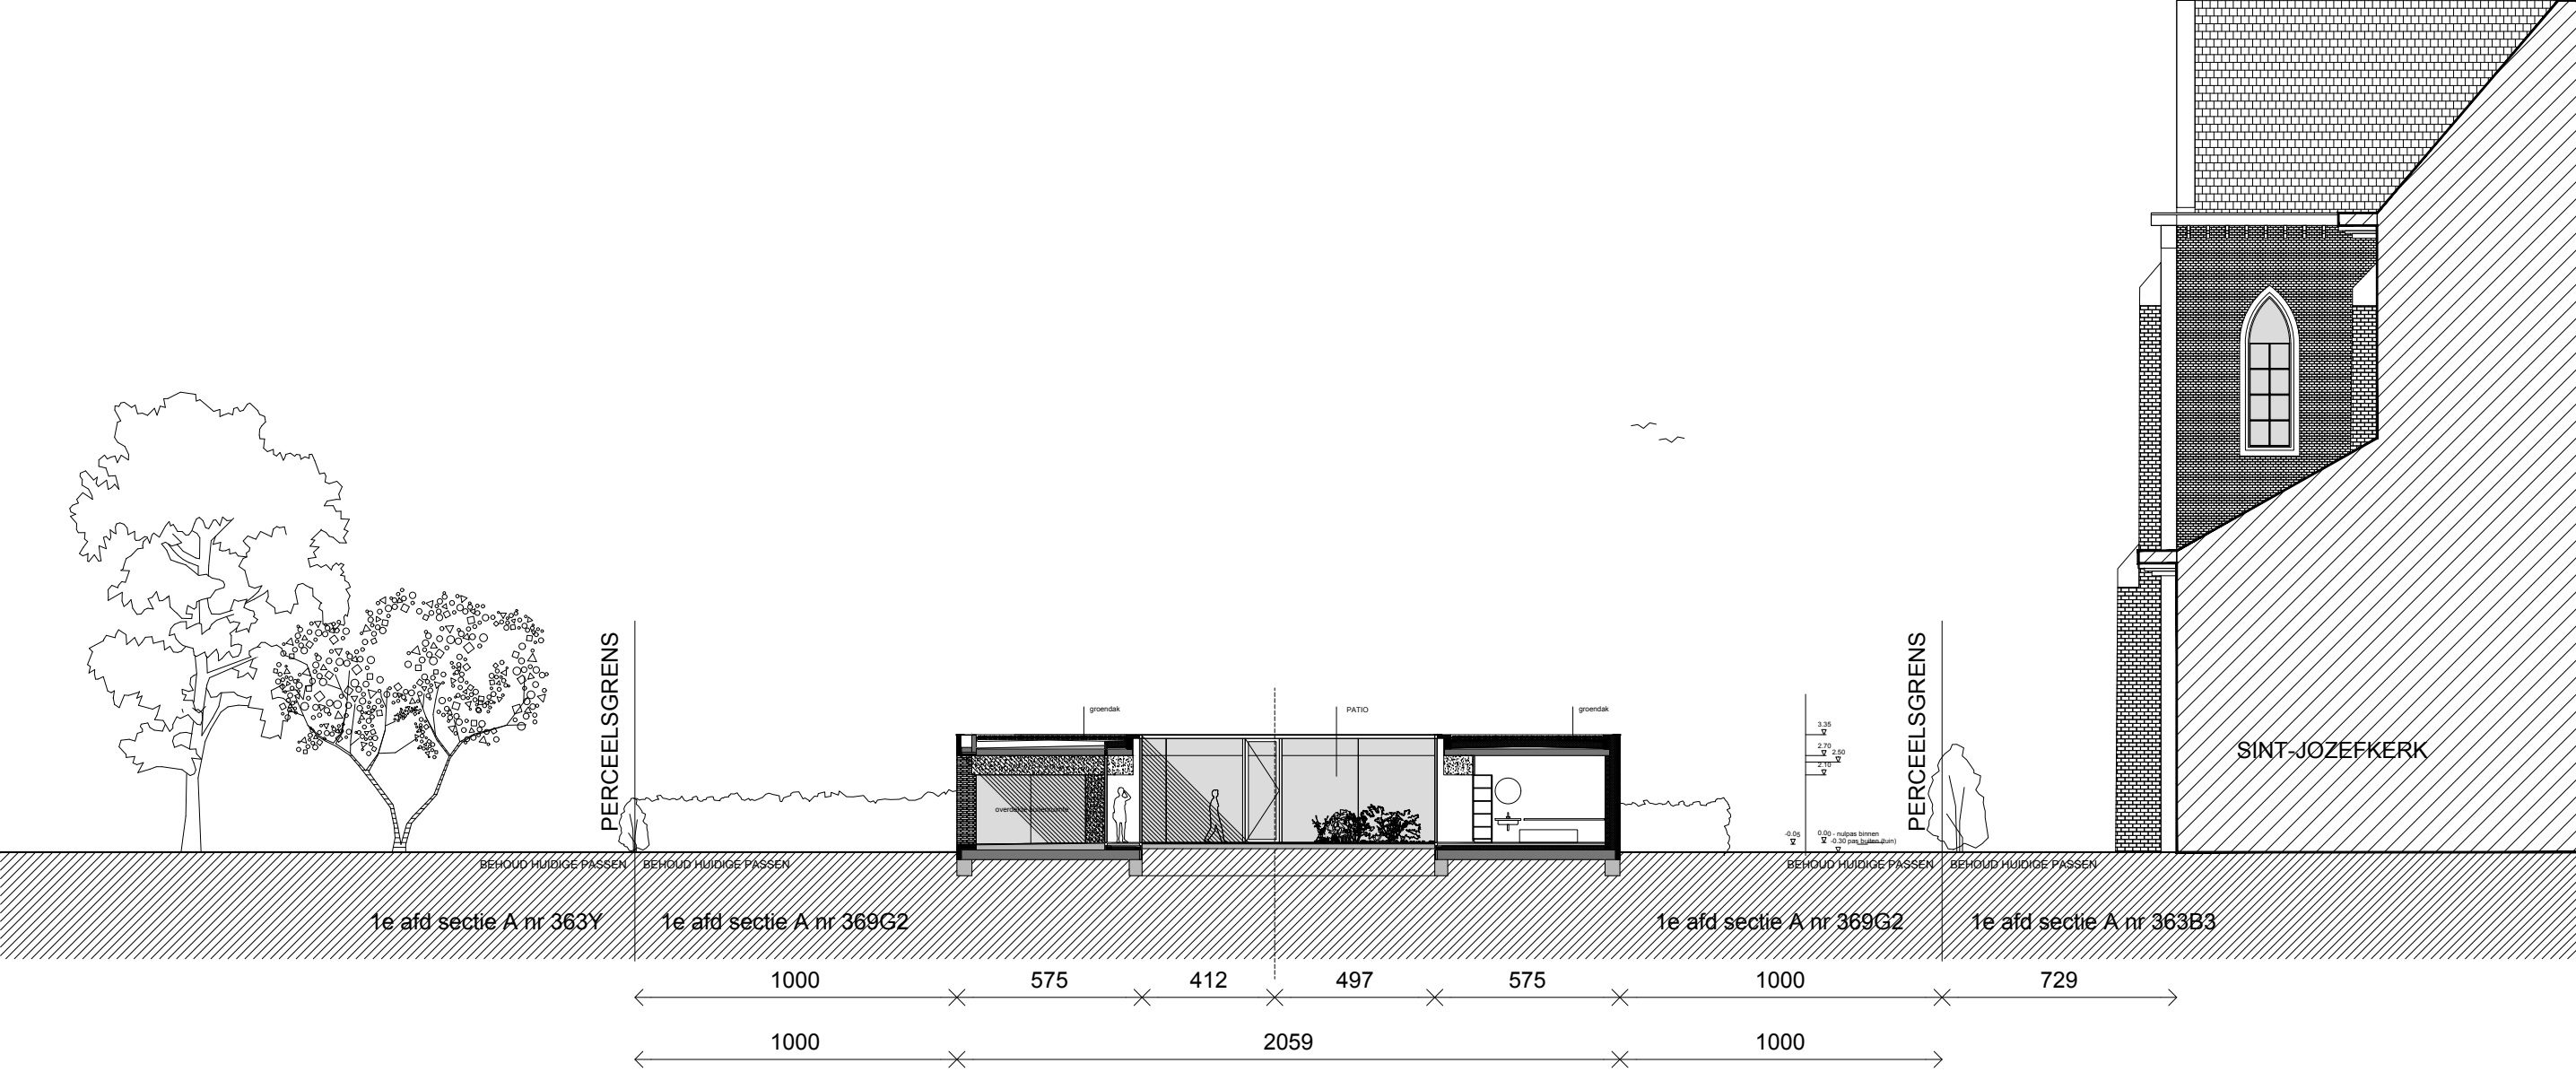



schaal 1/200 op A3 - maten in cm - passen in m

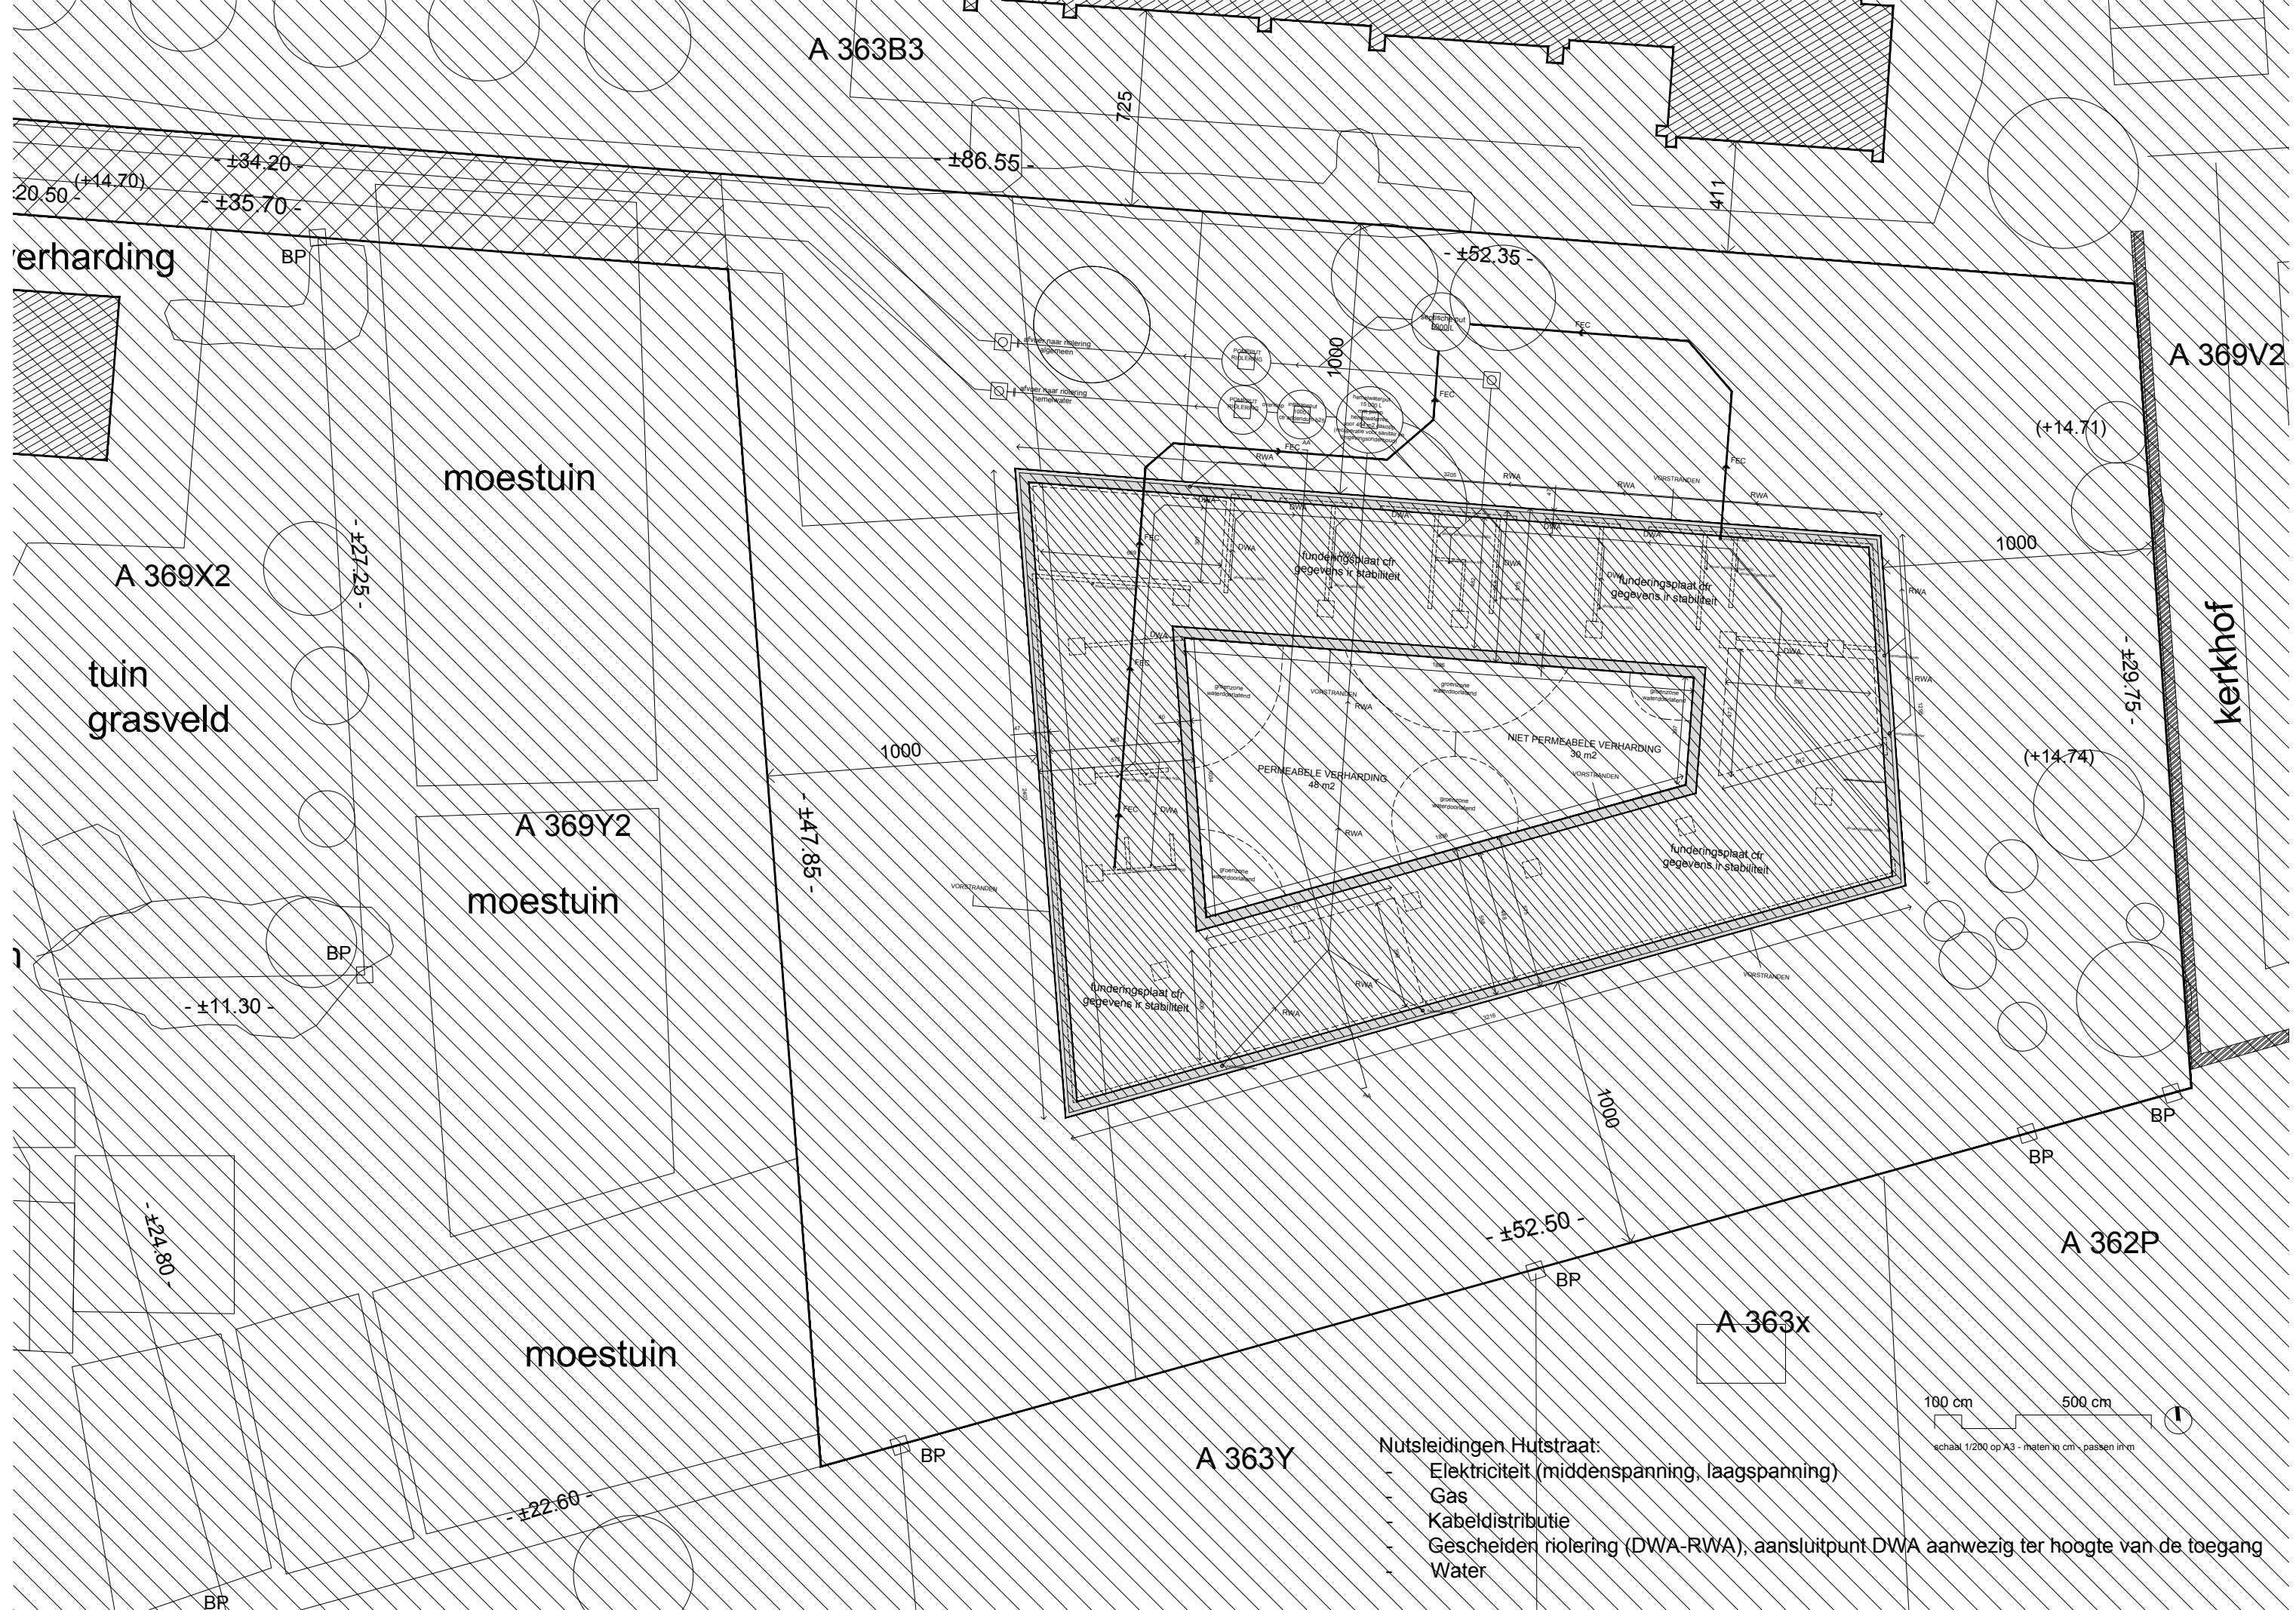


- Nutsleidingen Hutstraat:
- Elektriciteit (middenspanning, laagspanning)
 - Gas
 - Kabeldistributie
 - Gescheiden riolering (DWA-RWA), aansluitpunt DWA aanwezig ter hoogte van de toegang
 - Water



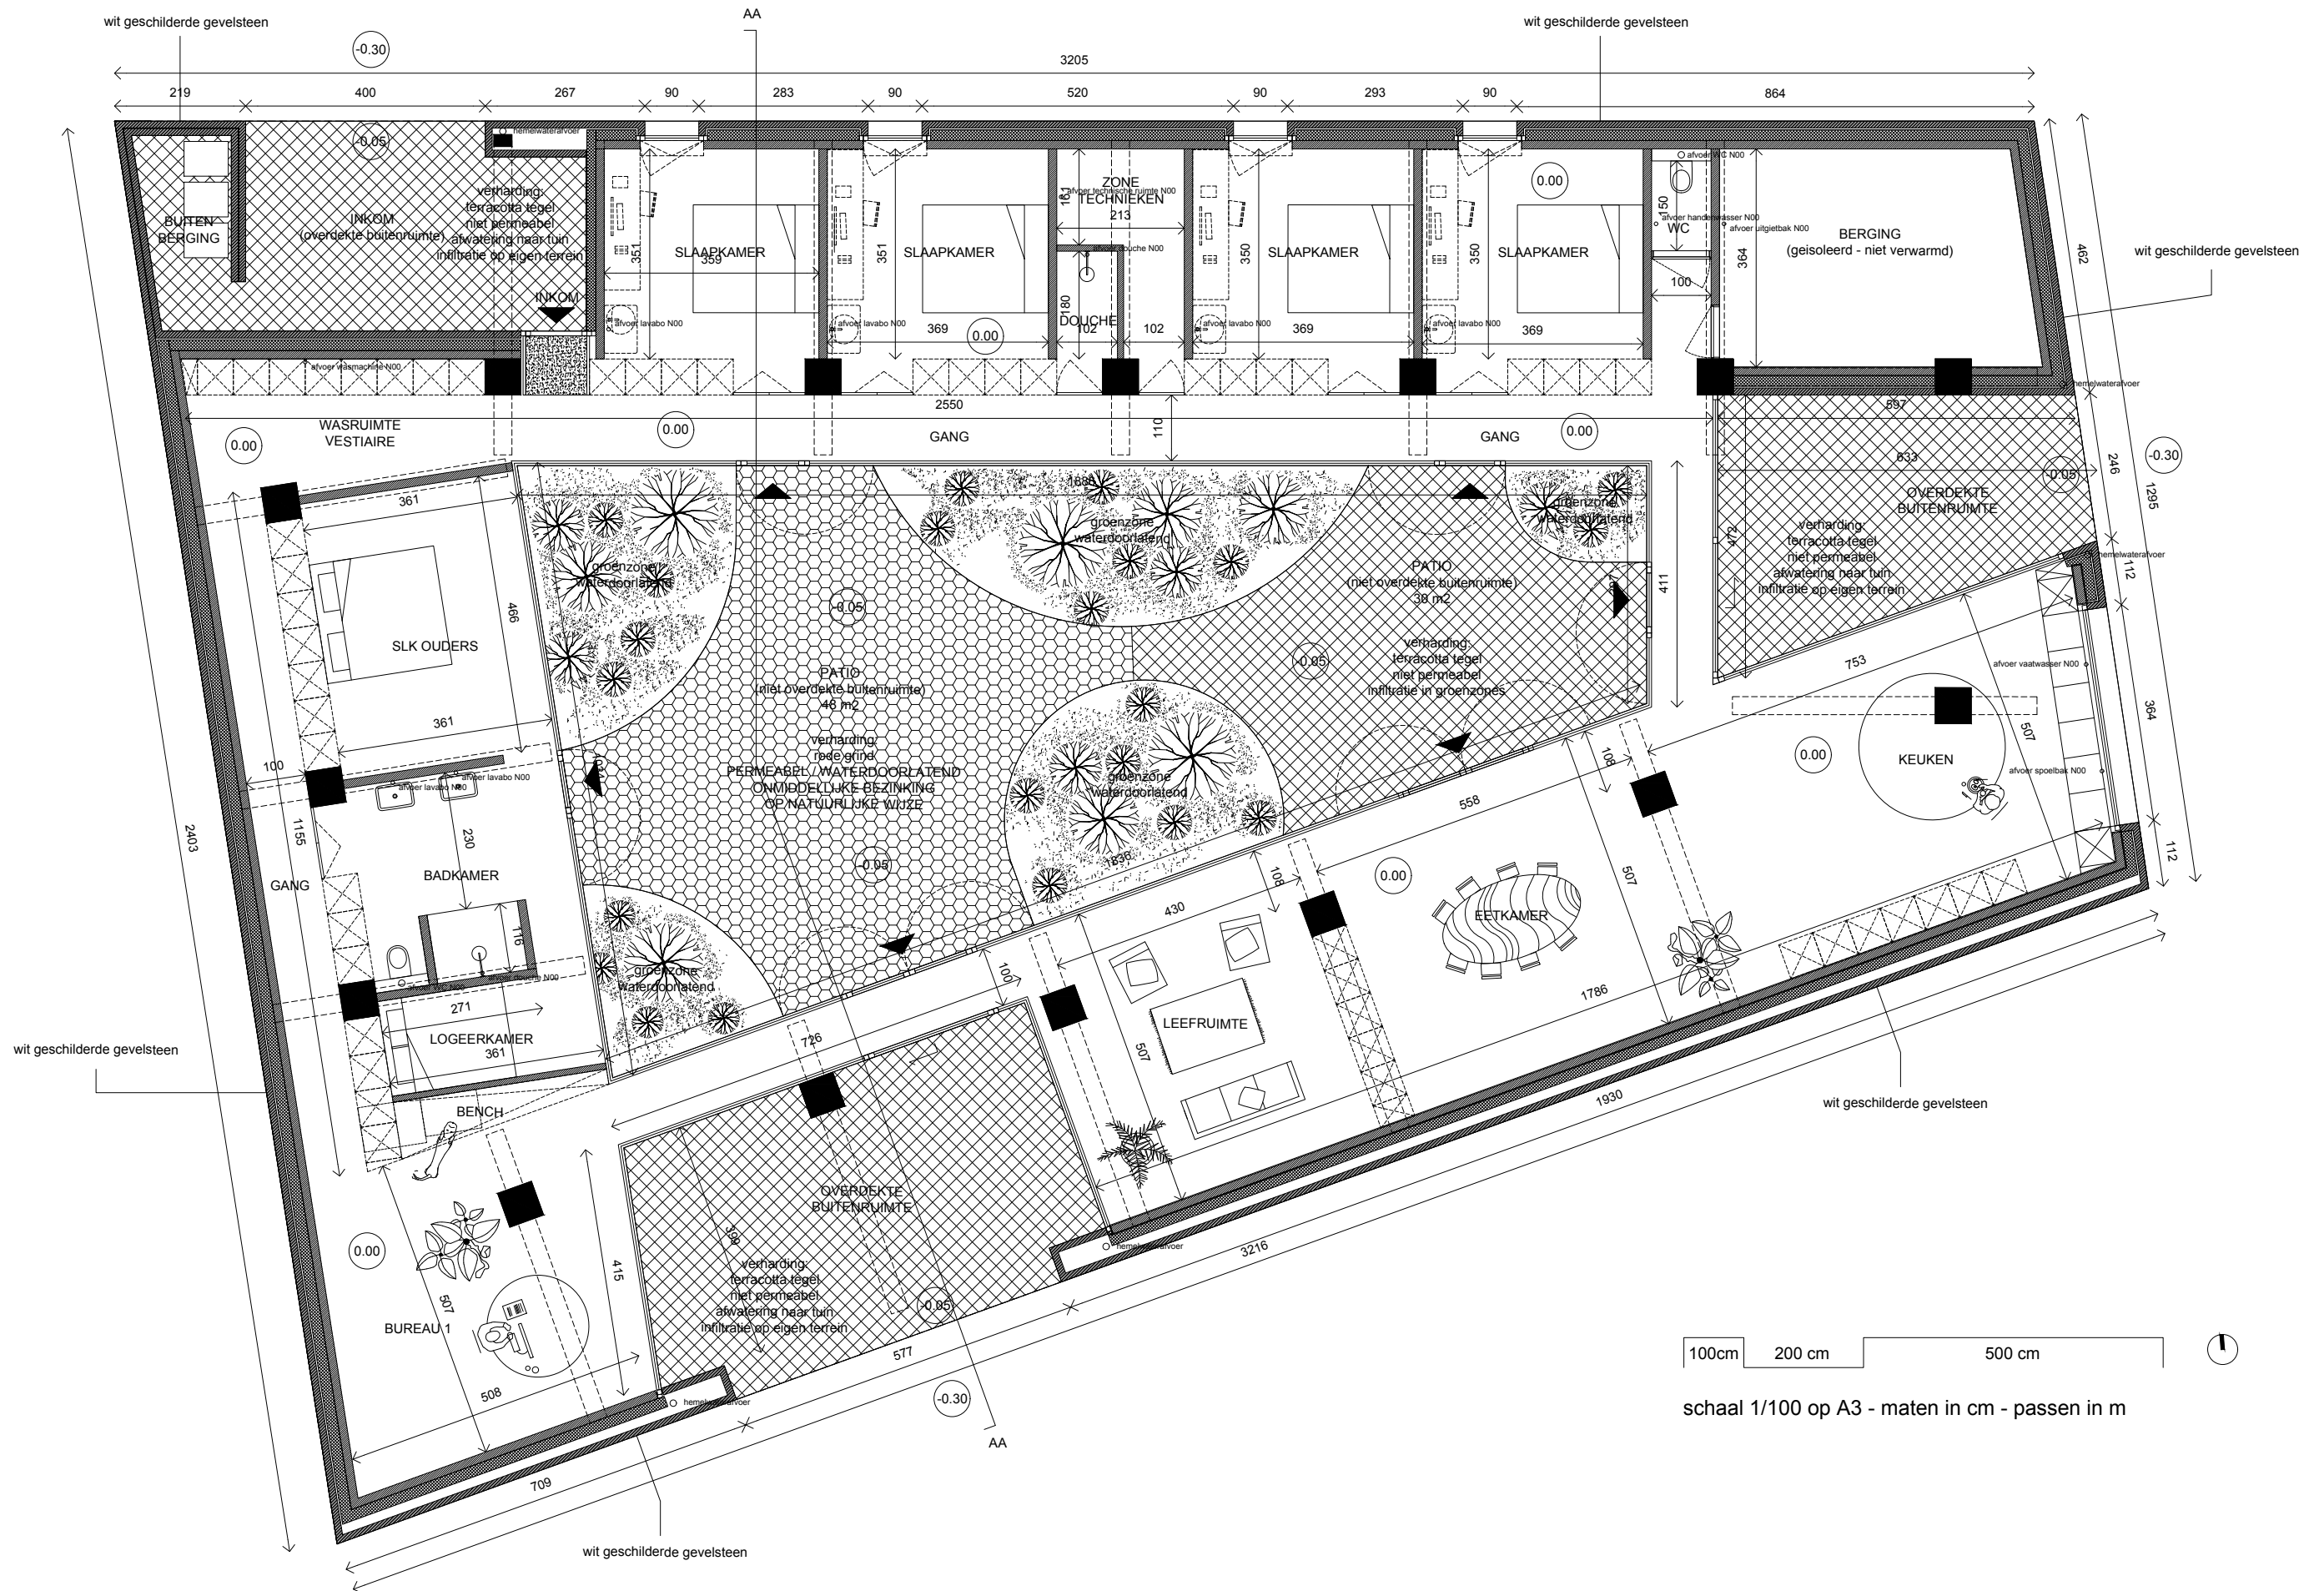


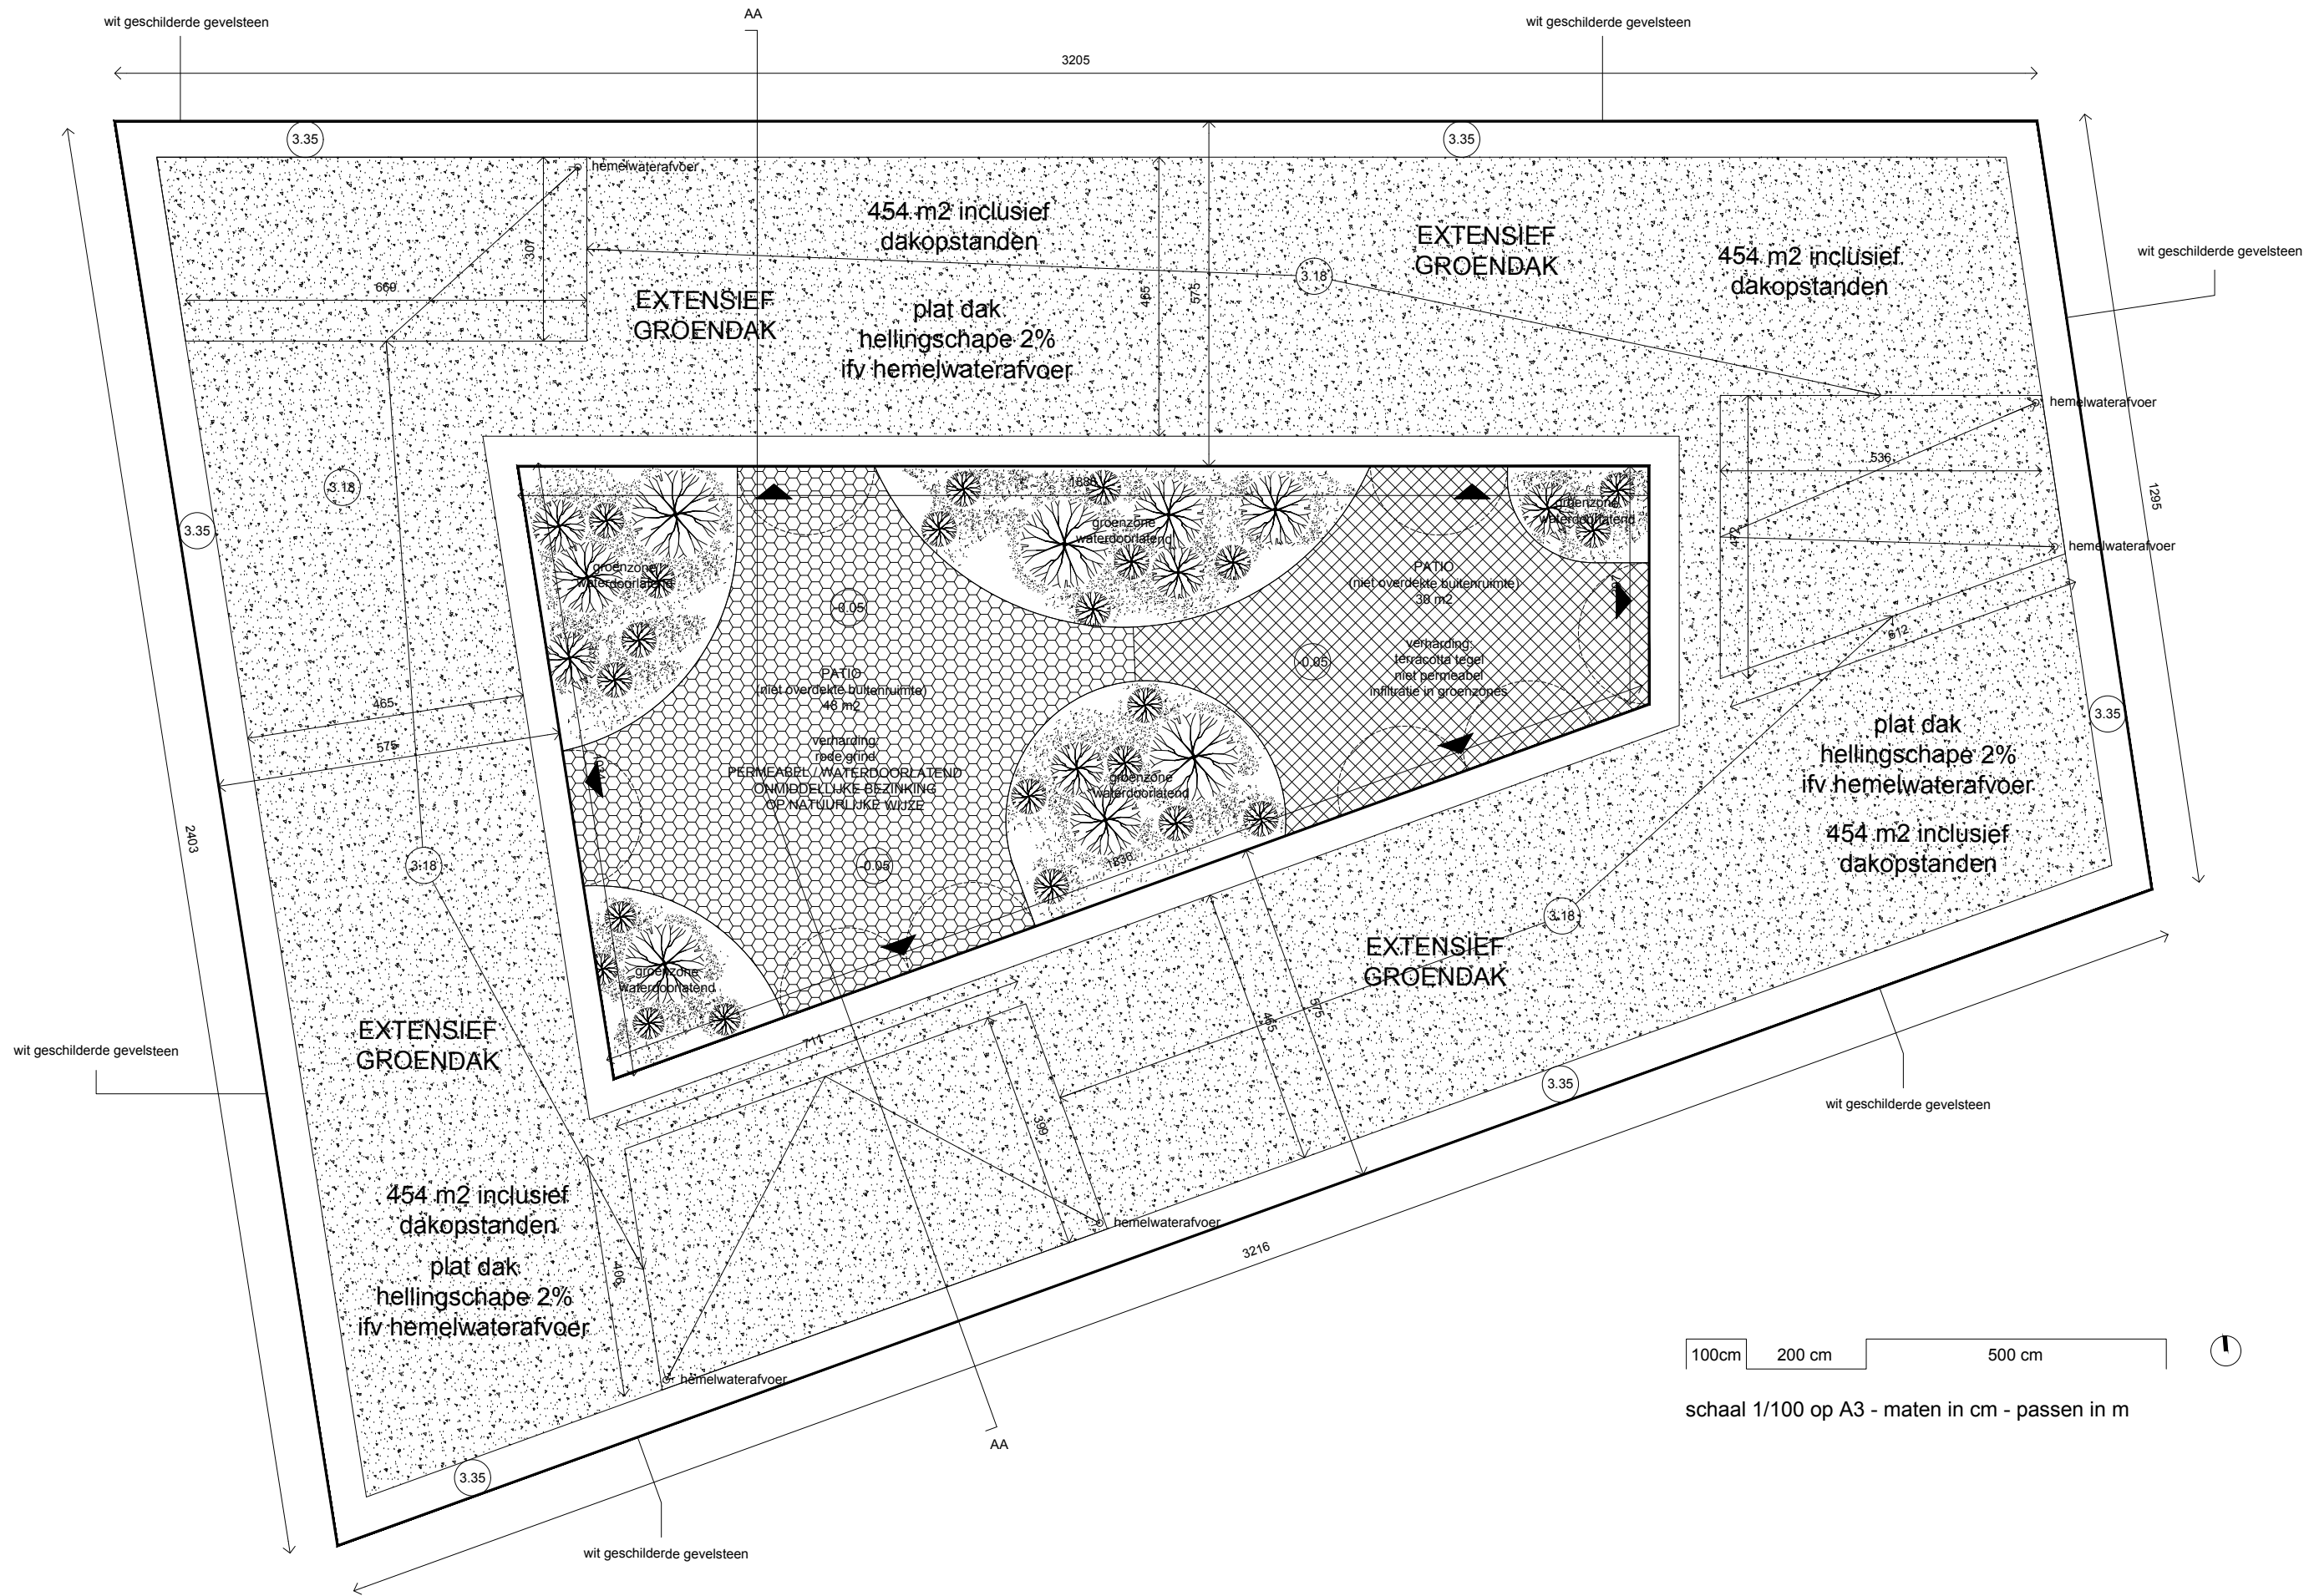

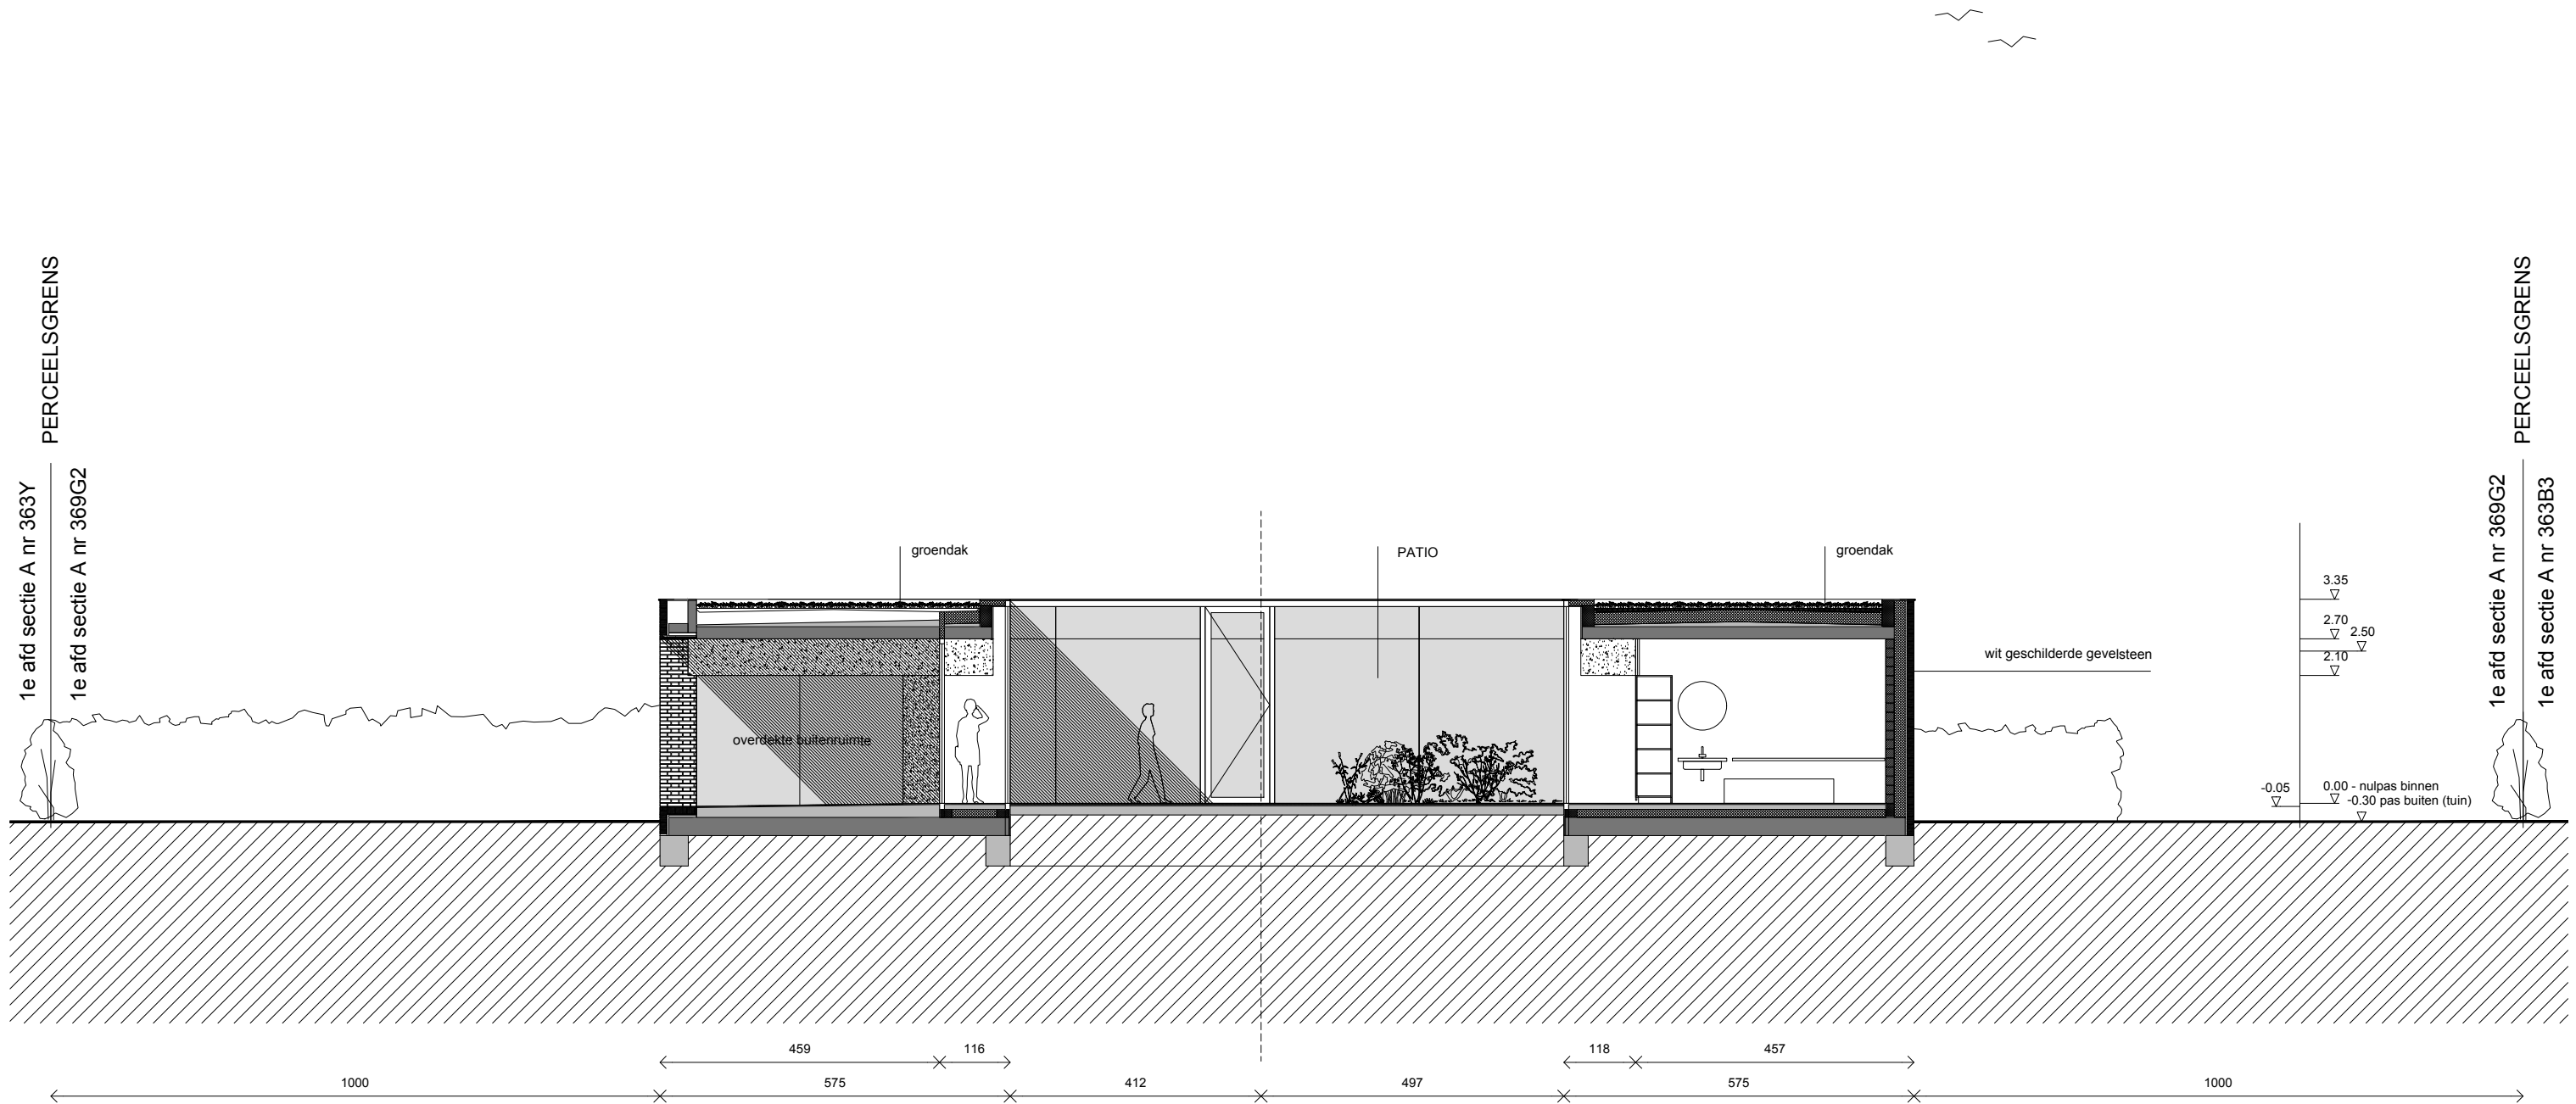



100cm 200 cm 500 cm

schaal 1/100 op A3 - maten in cm - passen in m

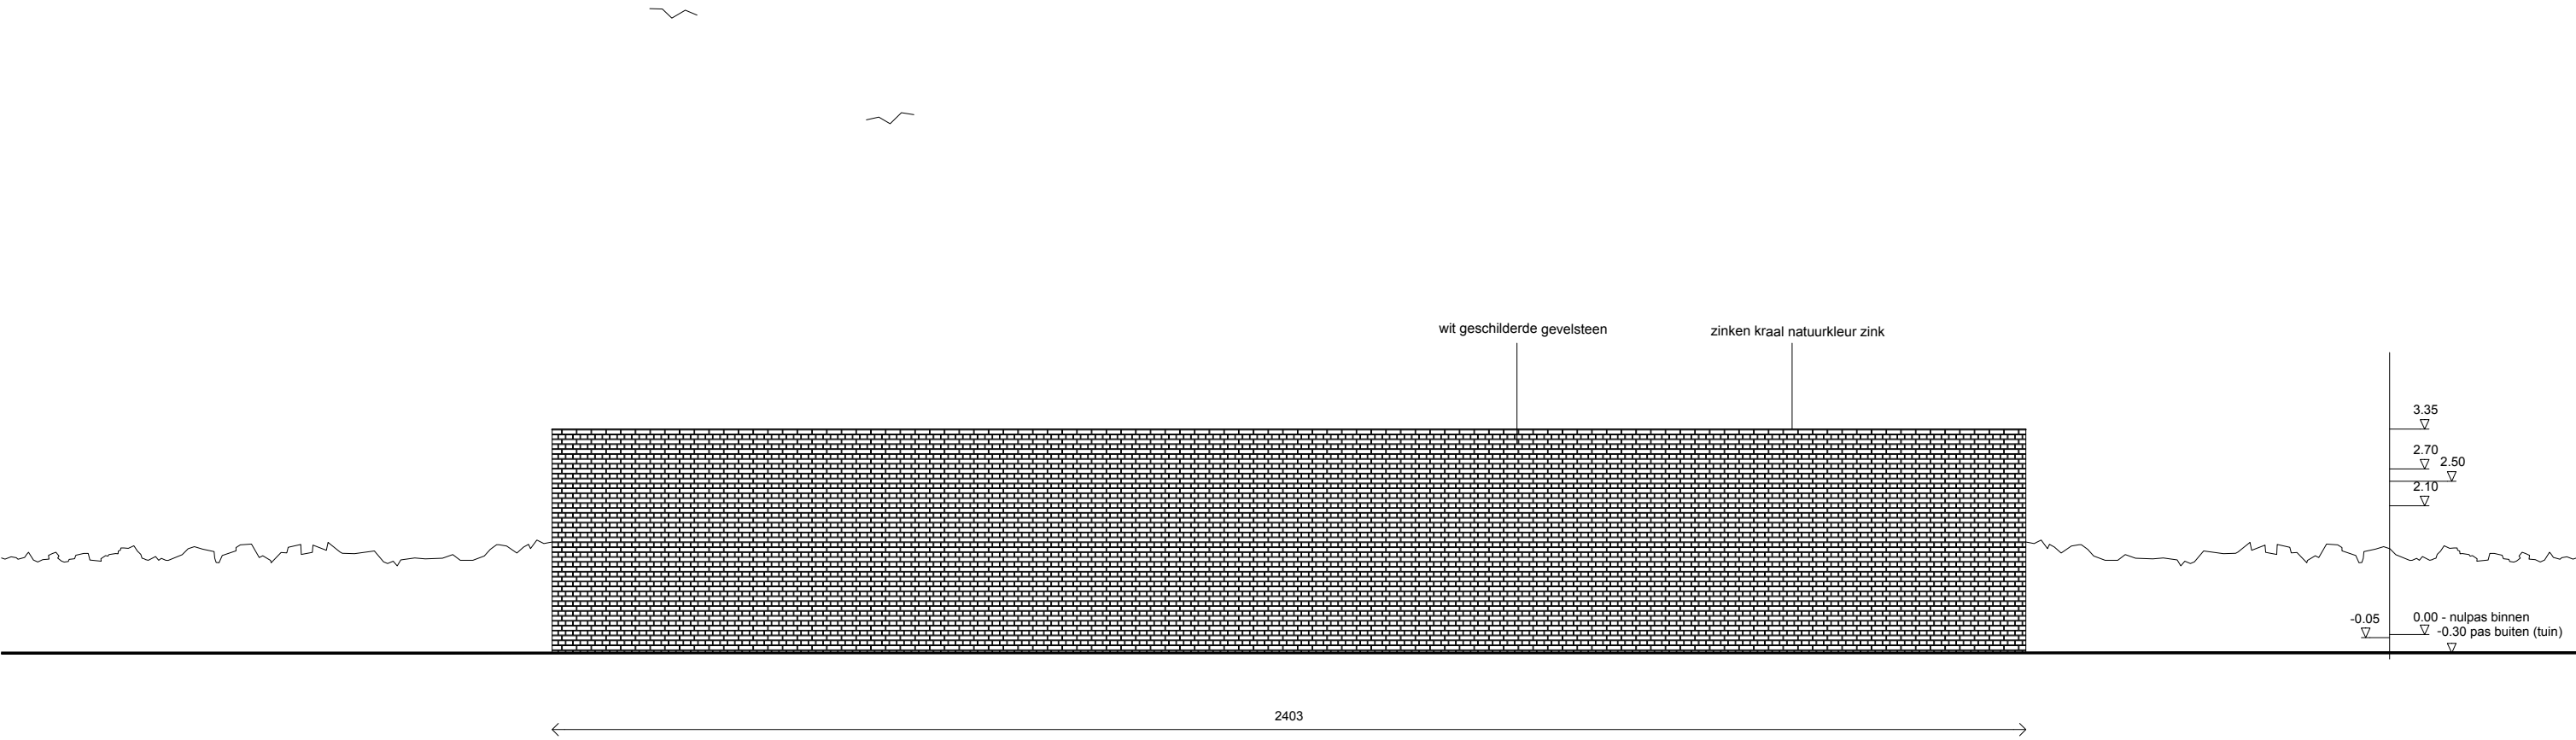


schaal 1/100 op A3 - maten in cm - passen in m

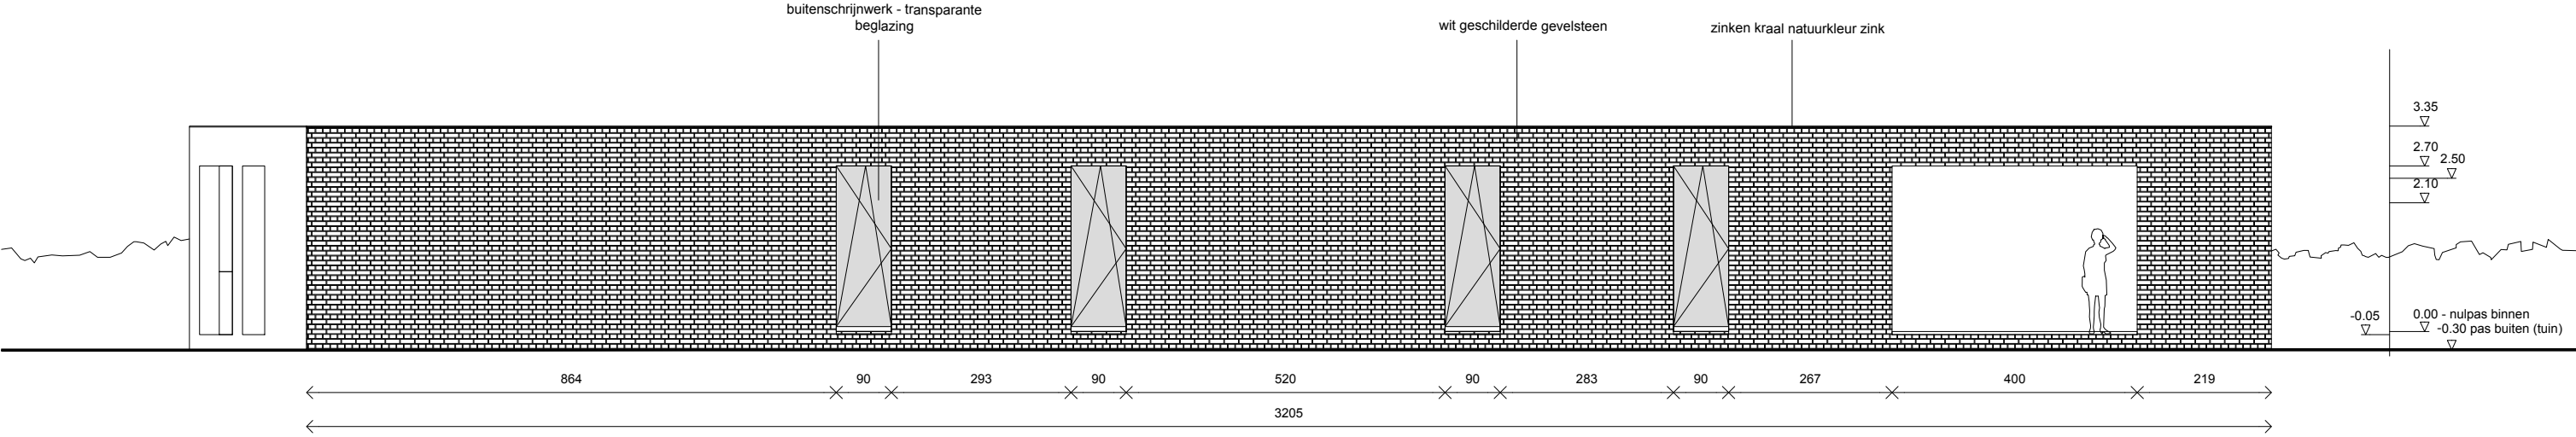

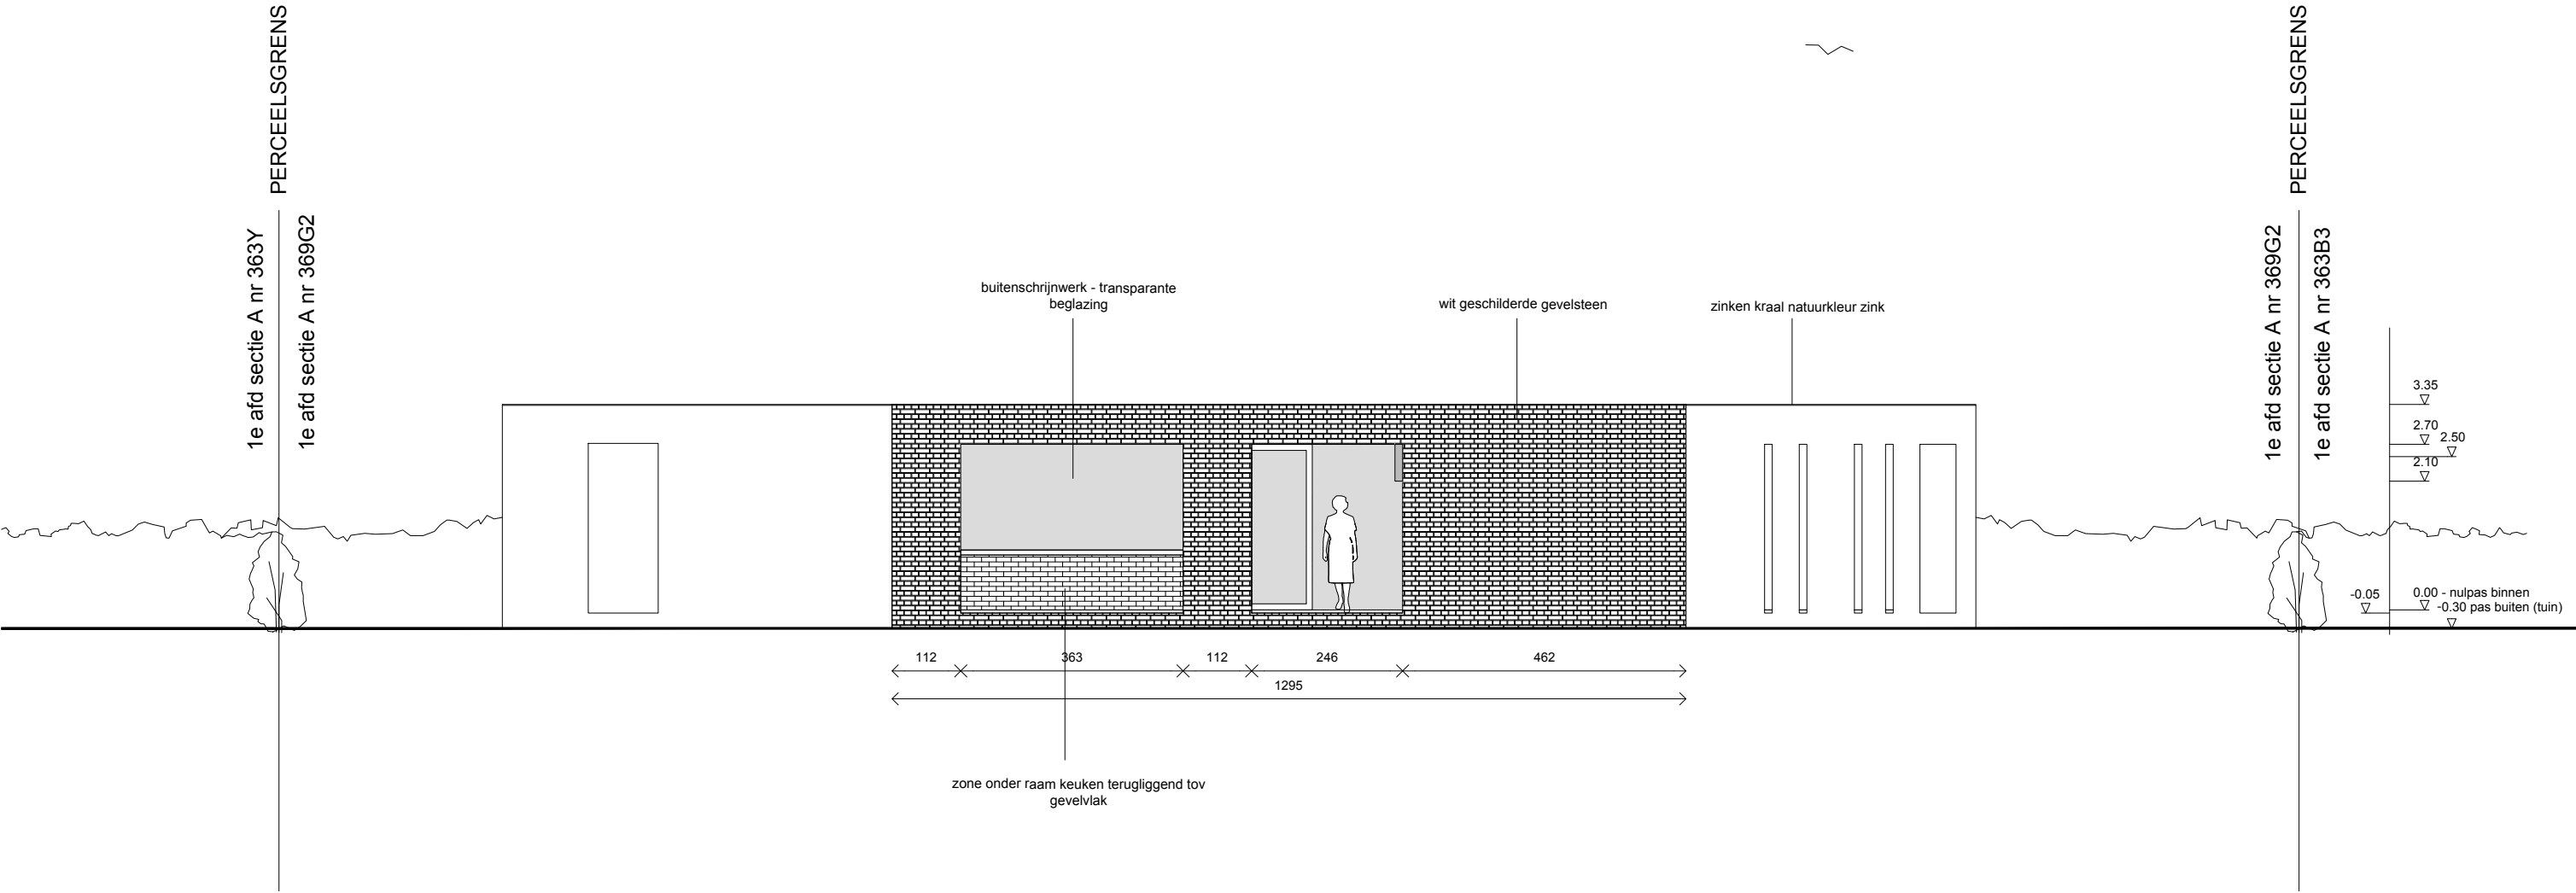

schaal 1/100 op A3 - maten in cm - passen in m

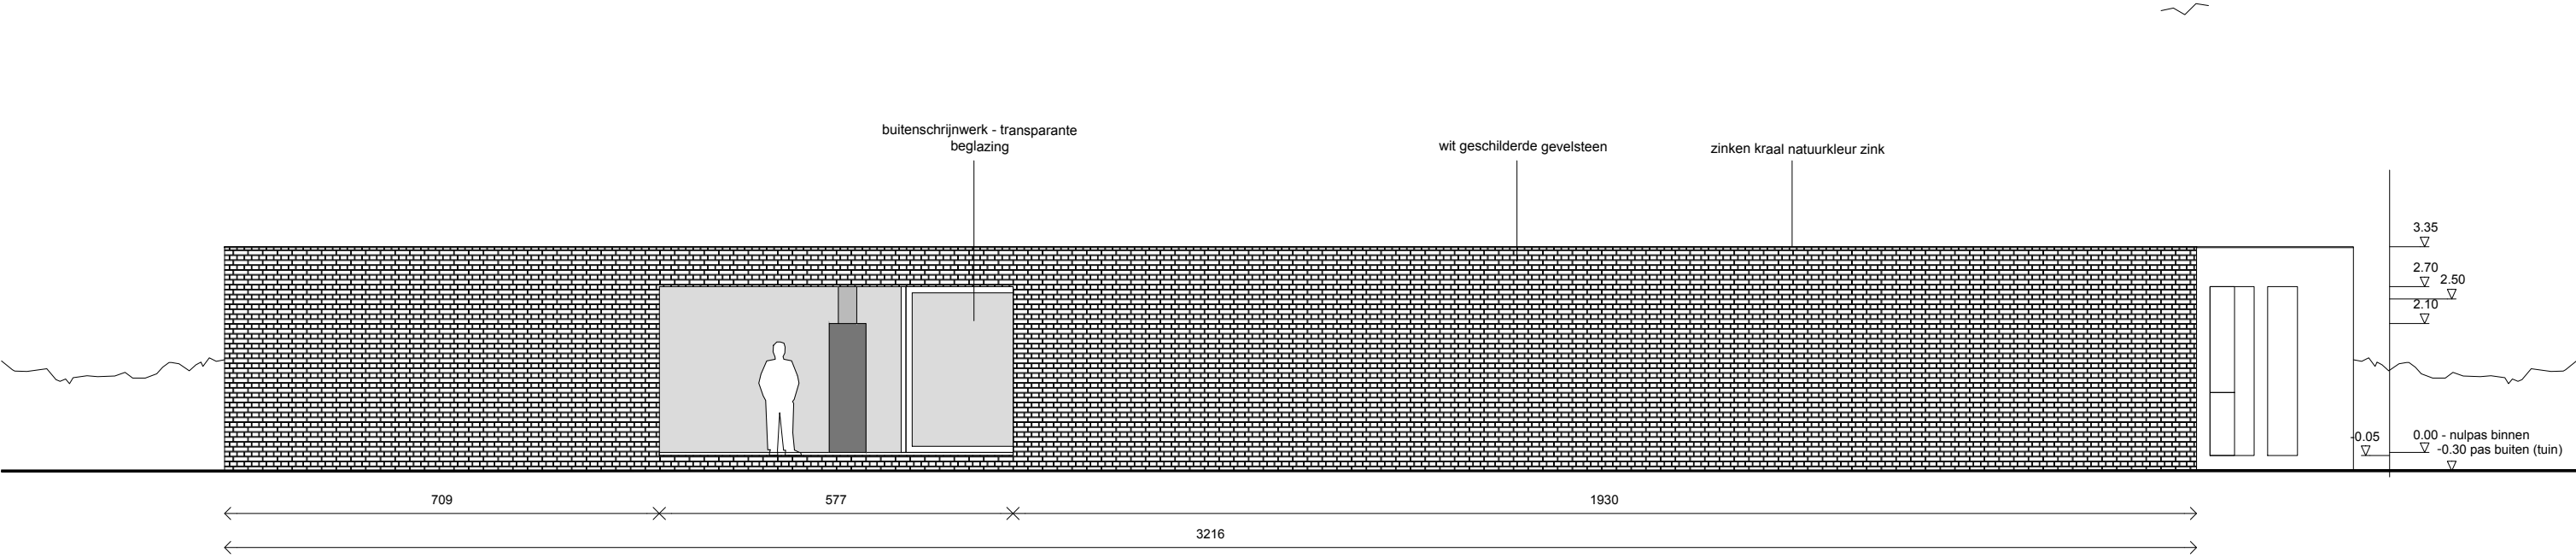

schaal 1/100 op A3 - maten in cm - passen in m