

Residentie "Weidezicht"

Ondergrondse parkeergarage



not. opp: 495.1 m²

Ondergrondse parkeergarage

- 8 private bergingen
- 11 standaard parkeerplaatsen
- 1 mindervalide parkeerplaats
- tellers en meters

Bovengronds bijgebouw

- 2 standaard parkeerplaatsen
- 18 gemeenschappelijke fietsenstallingen
- gemeenschappelijke afvalberging

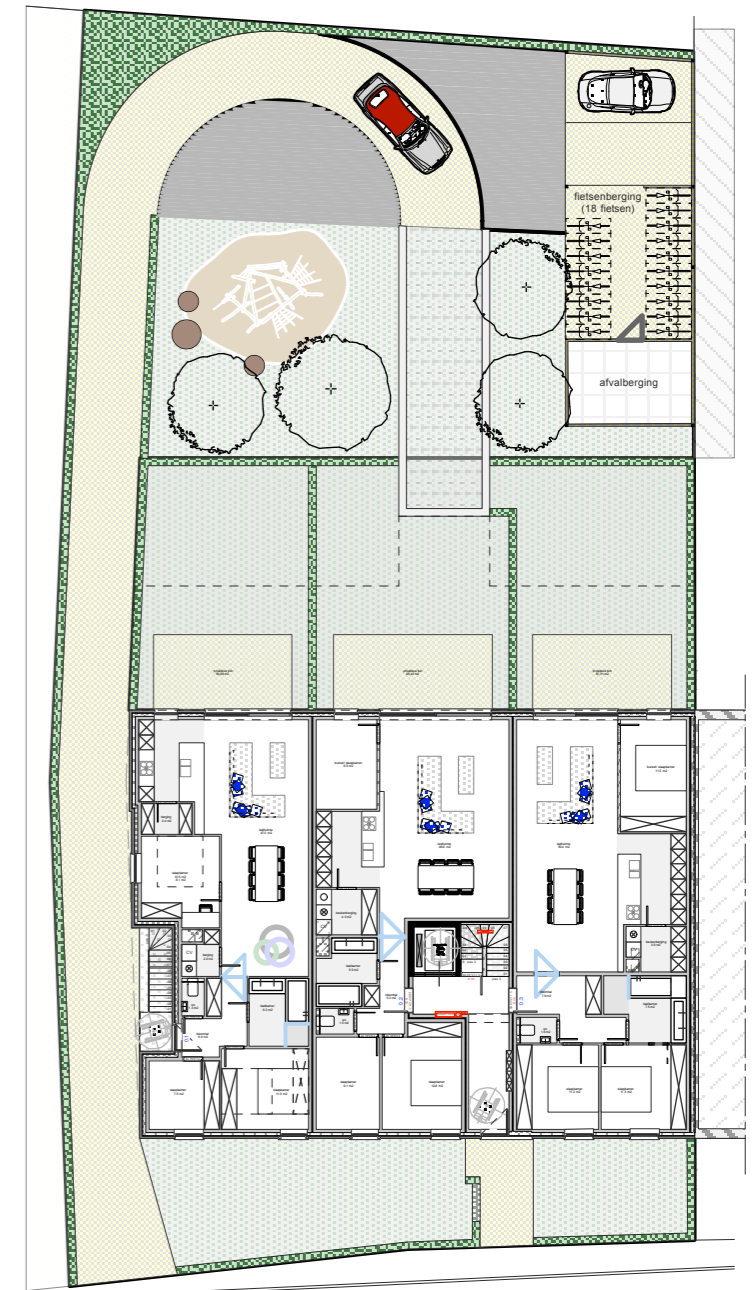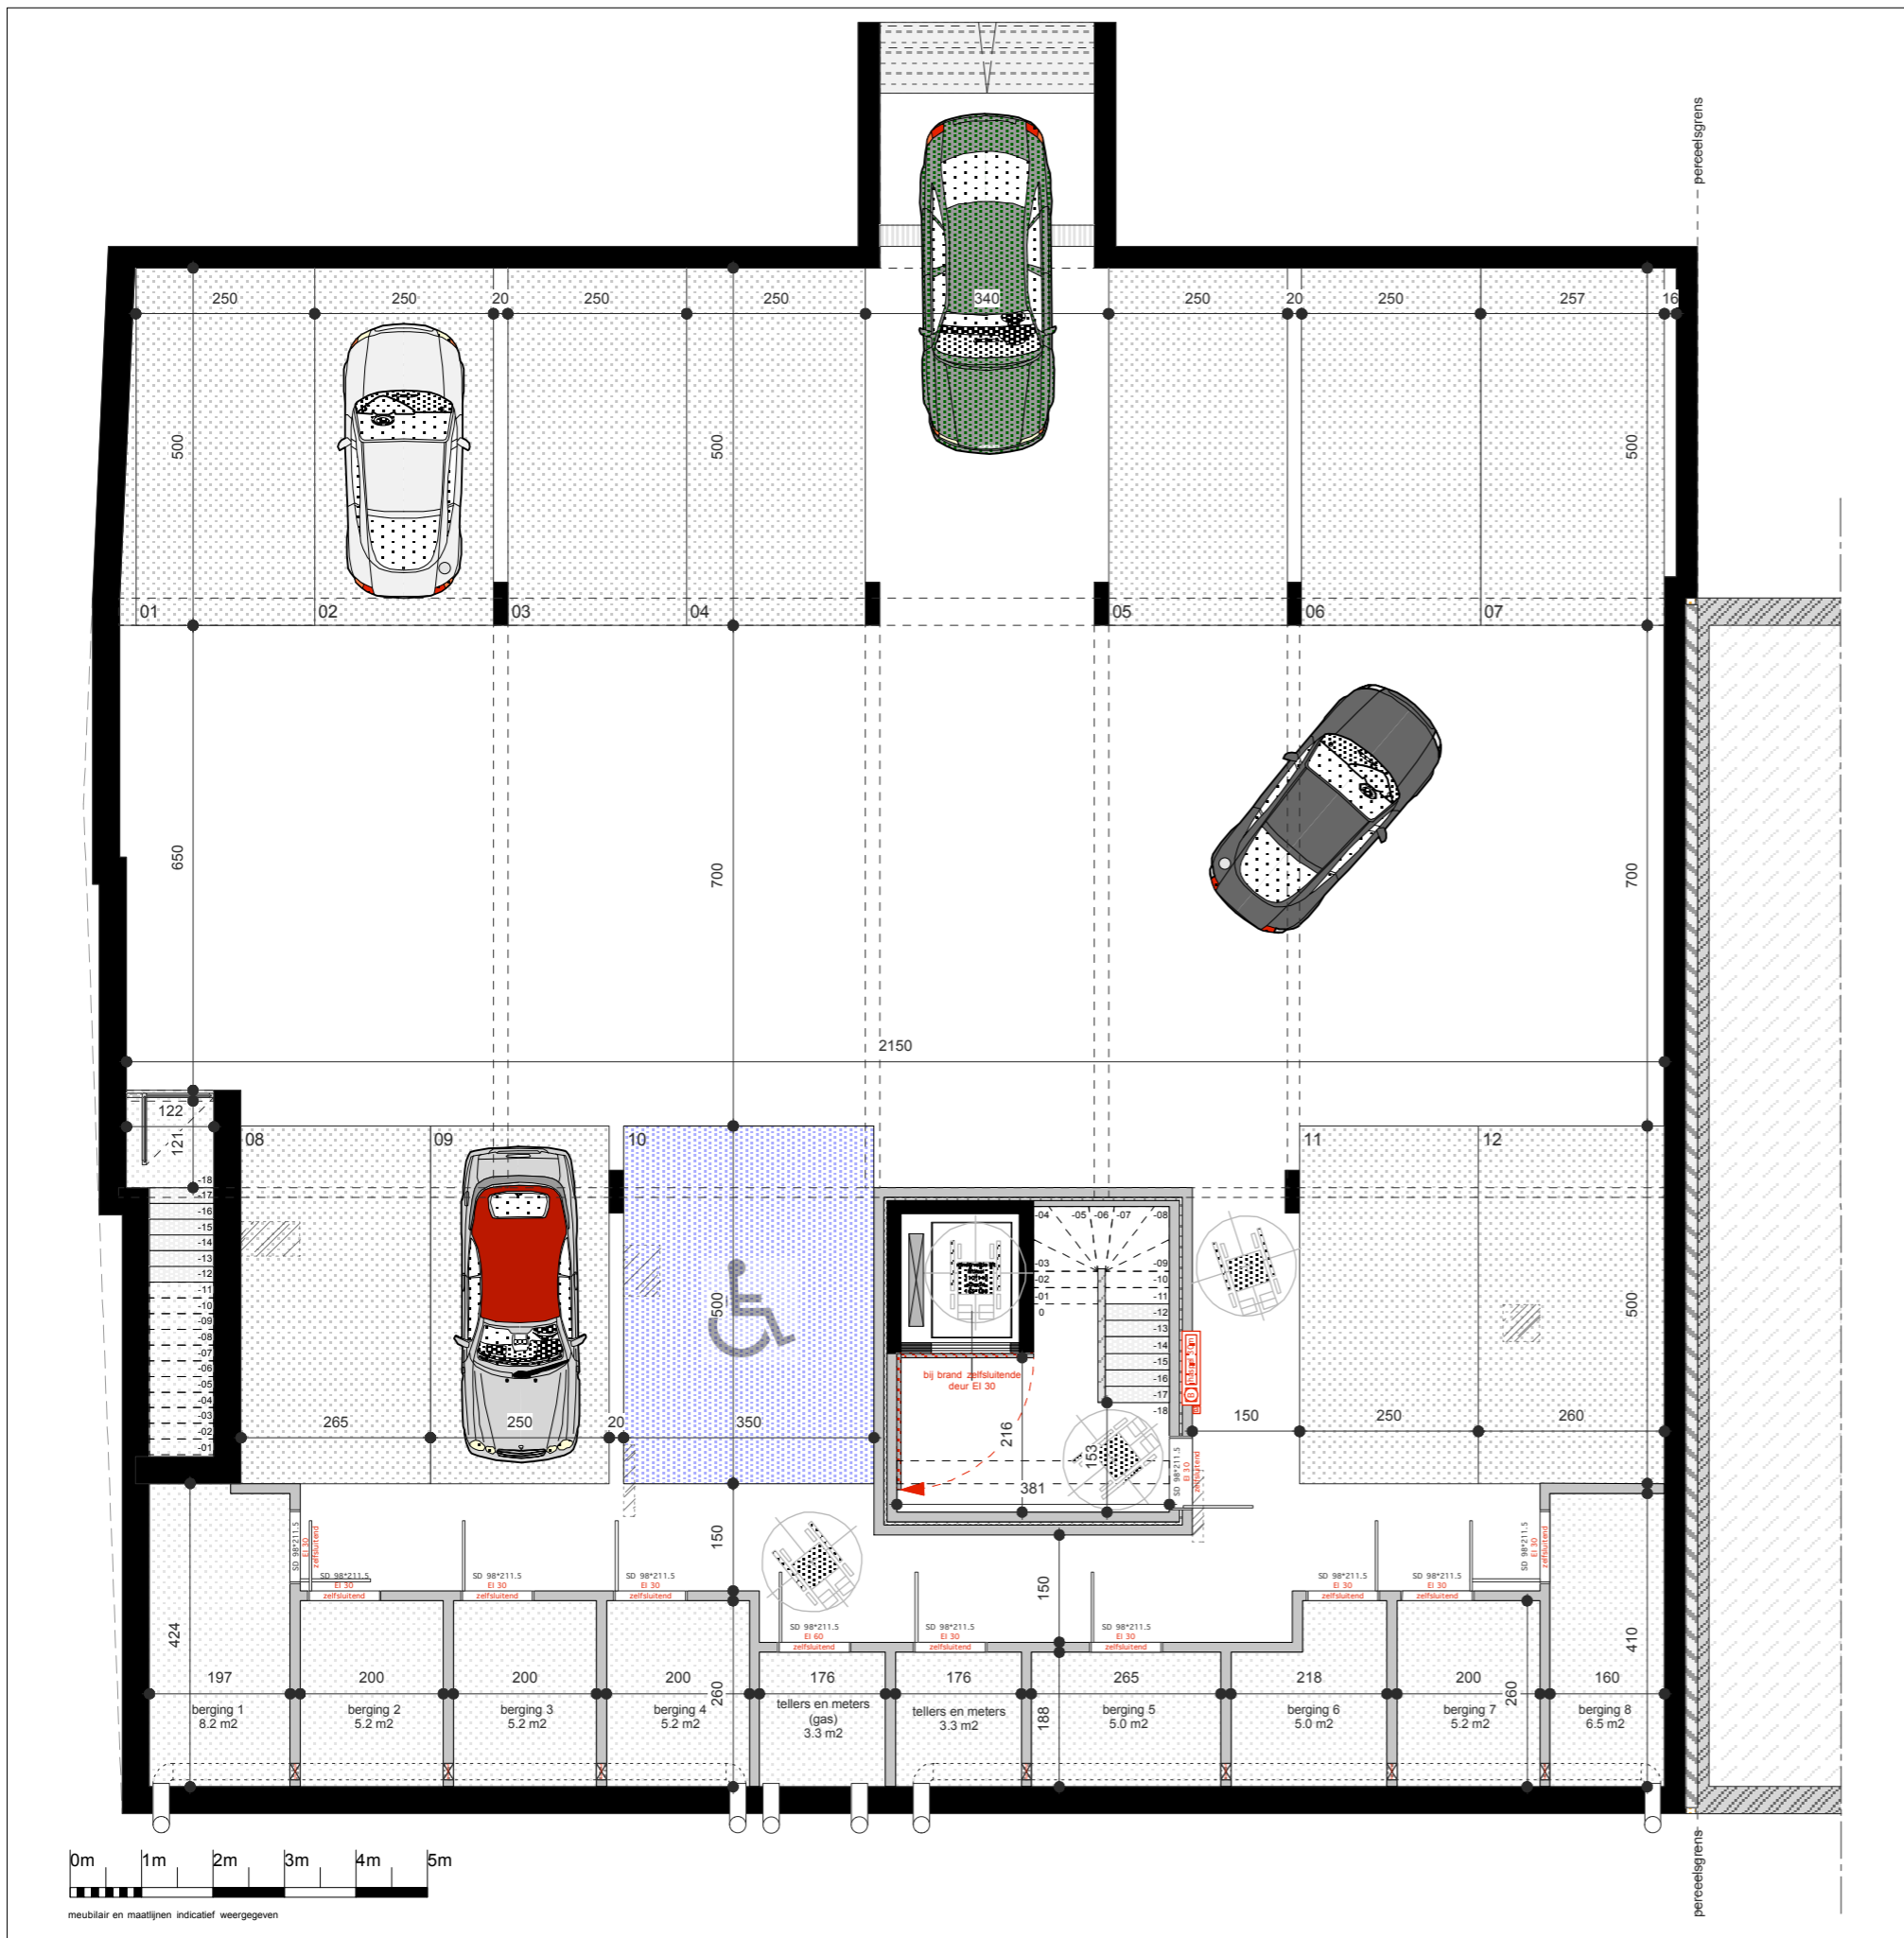

SINT ANNASTRAAT