



Architectes
Orts et Ballériaux
Architectes SRL

— — — — —

Adresse	Rue de Bordeaux, 49 - 1080 Saint-Gilles
---------	---




Echelle	/
---------	---

Date 23/03/26

PU

LÉGENDE IMPLANTATION

	Toiture à versants
	Toiture plate
	Toiture verte
	Trottoir
	Sens de circulation
	
	Jardin/Pleine-terre
	Point de vue photos
	Arbres/végétation
	Zone 50m autour parcelle
	Egouttage
	Lampadaire
	Objet de la demande
101	Numéro de police
11y4	Cadastre parcellaire
R+1+C	Rez + n etages + combles
R+1+TP	Rez + n etages + toiture plate
	Passage piétons

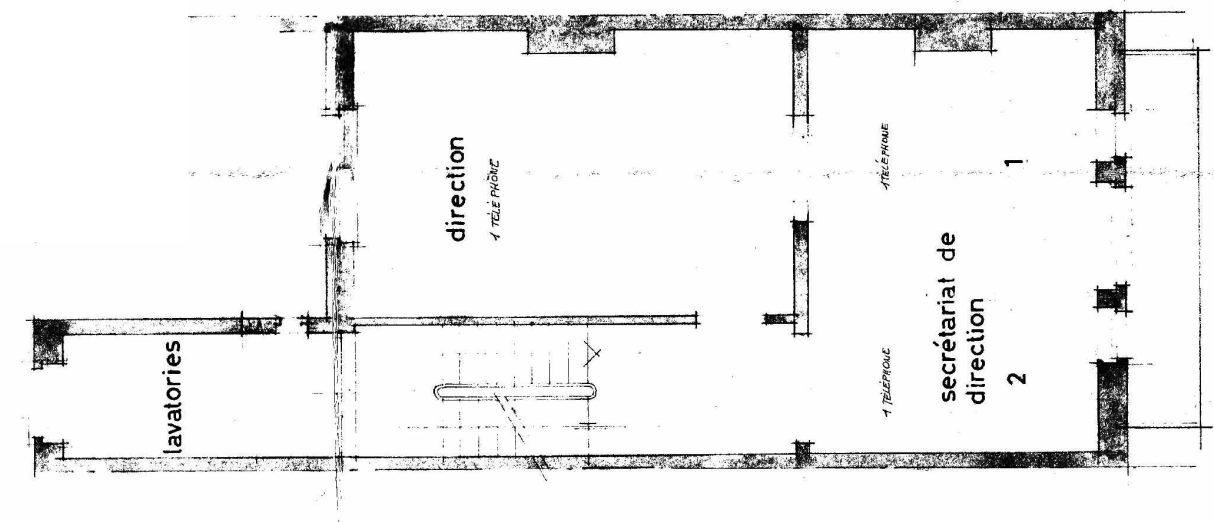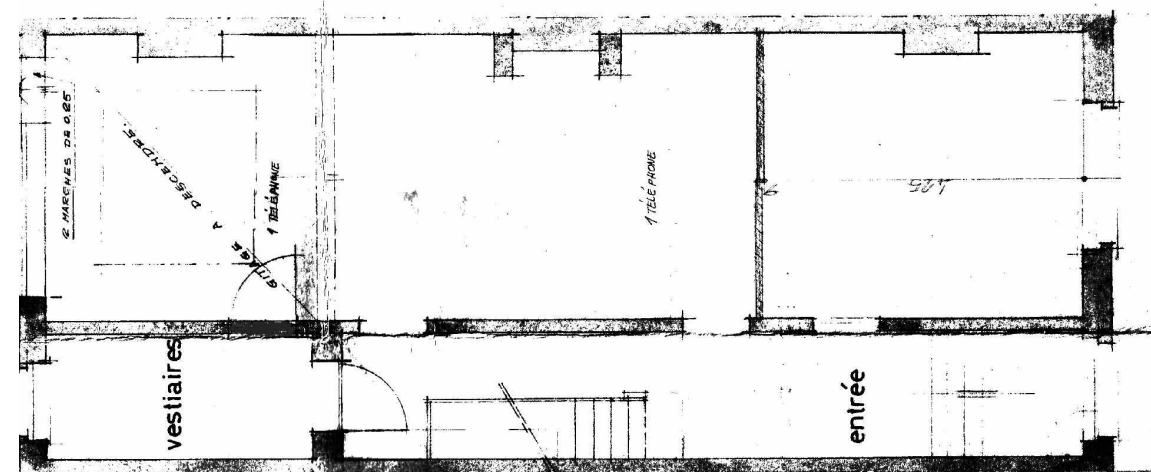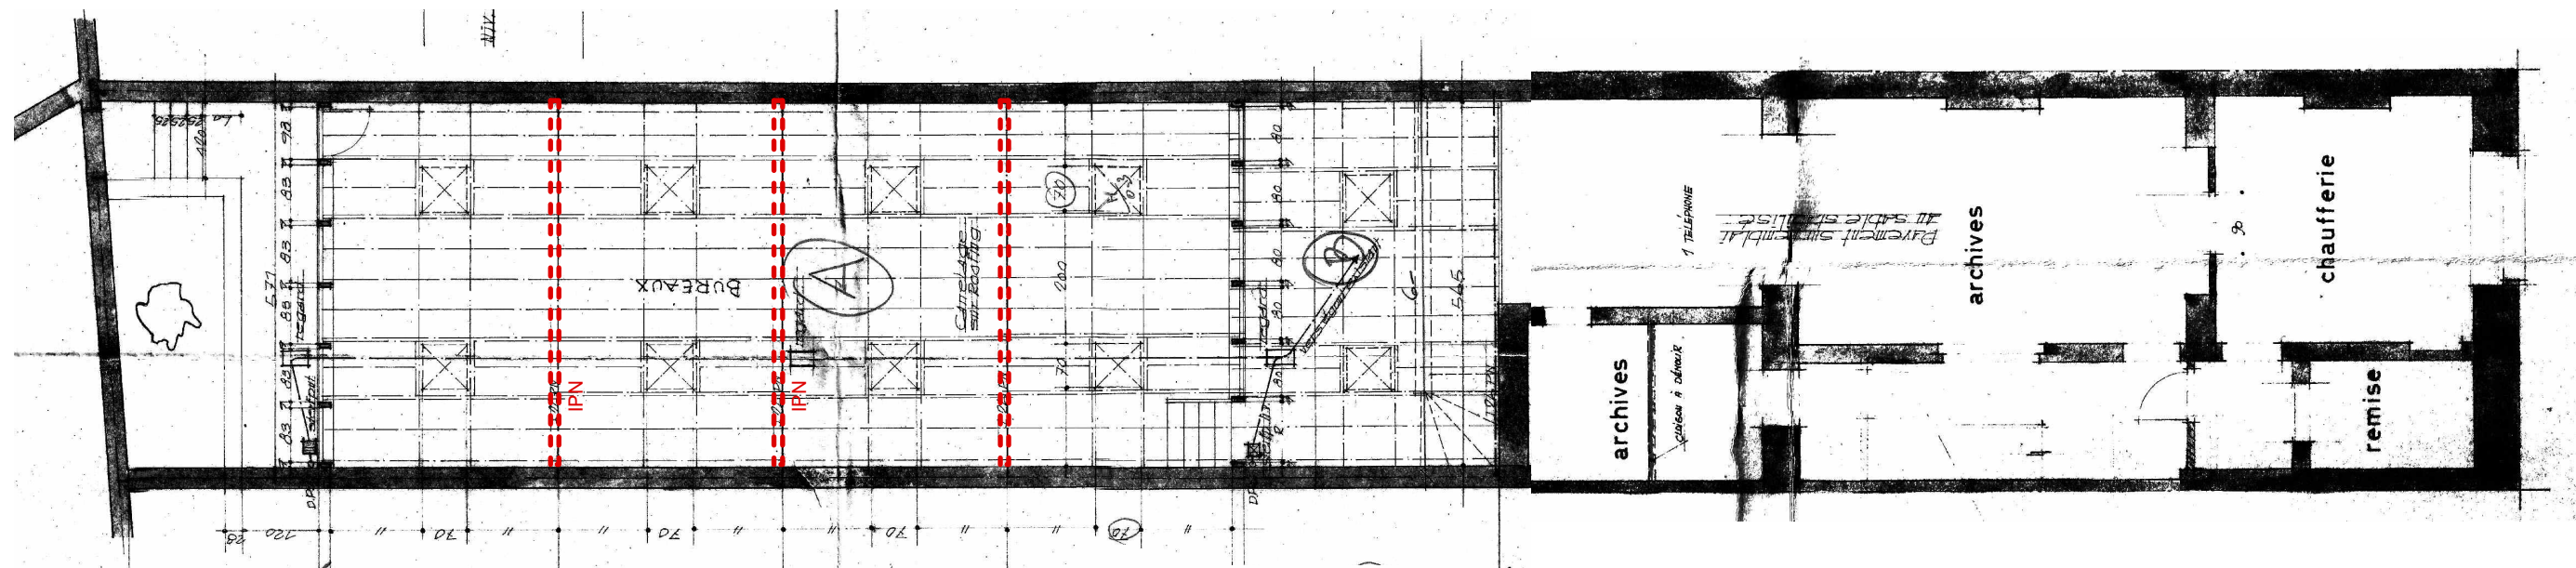

Architectes
Orts et Ballériaux
Architectes SRL




Maître(s) d'ouvrage
SARL SRL


Document Plan de synthèse
Adresse Rue de Bordeaux, 49 - 1080 Saint-Gilles

Situation de droit



Echelle 1/100
Date 23/03/26

PU

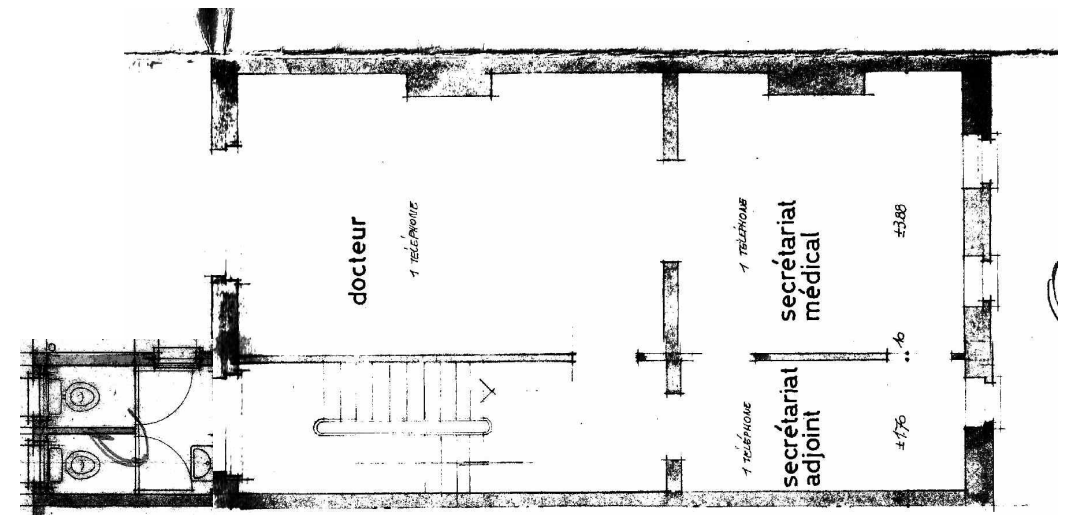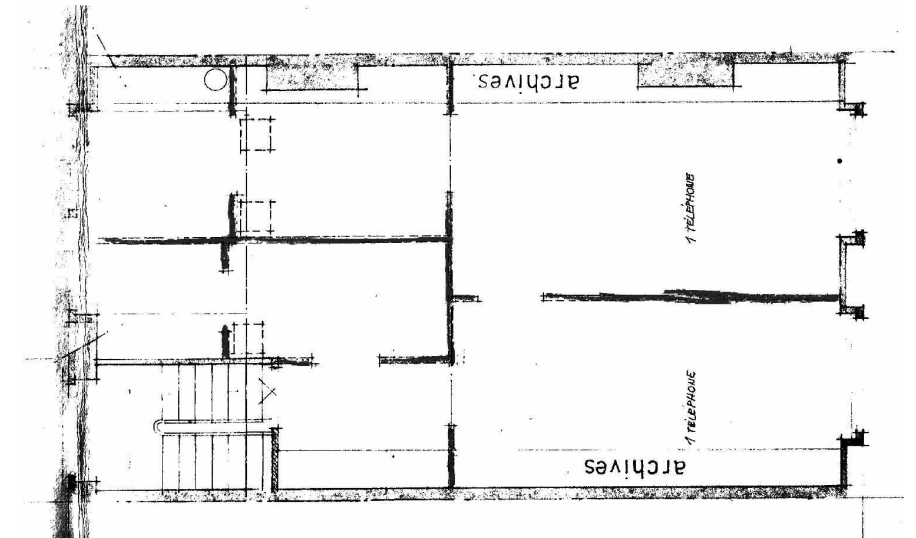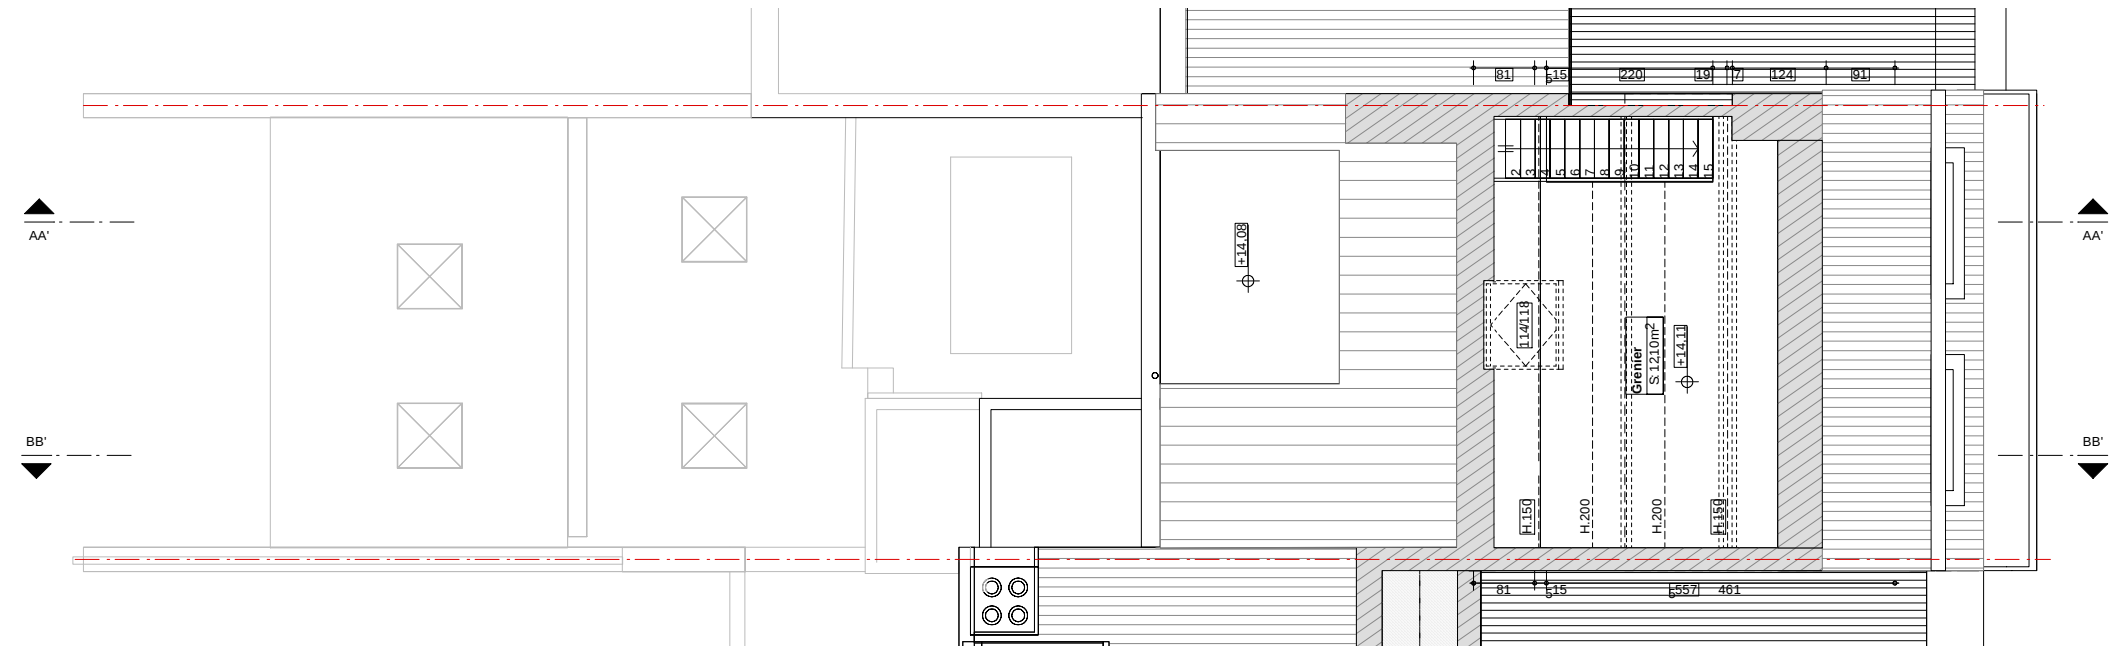

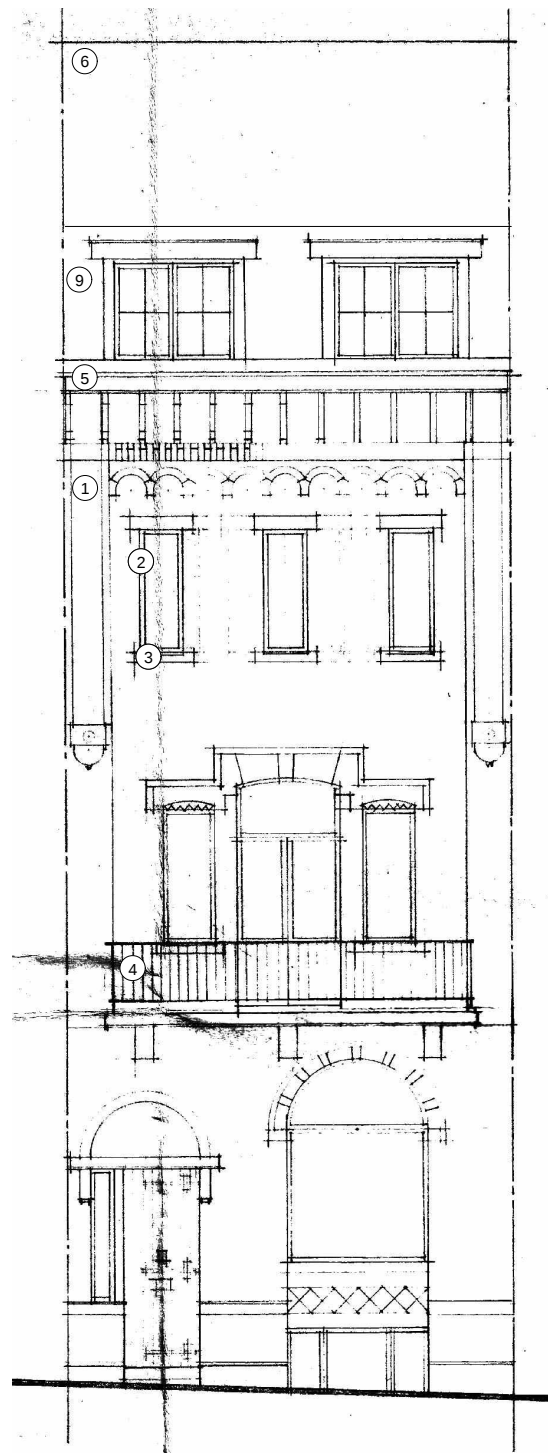

- Légende façades:
- ① Brique rouge
 - ② Châssis bois peint en blanc
 - ③ Seuils et soubassement en pierre bleue
 - ④ Ferronnerie peinte en blanc
 - ⑤ Corniche bois peint en blanc
 - ⑥ Tuile gris foncé
 - ⑦ DEP zinc
 - ⑧ Cloisonnement gris moyen
 - ⑨ Abois artificielle gris foncé
 - ⑩ Cloisonnement bois peint en gris foncé

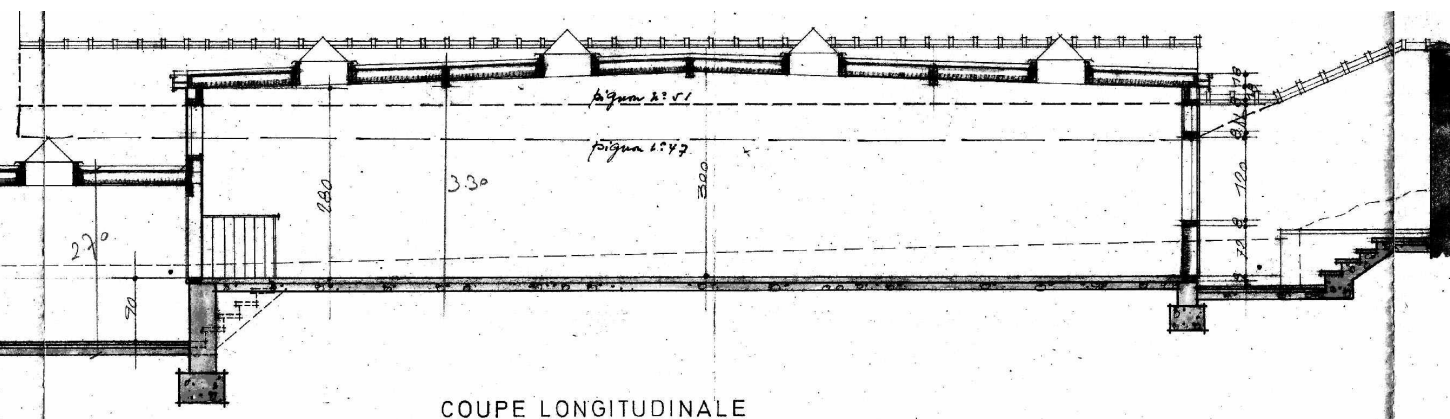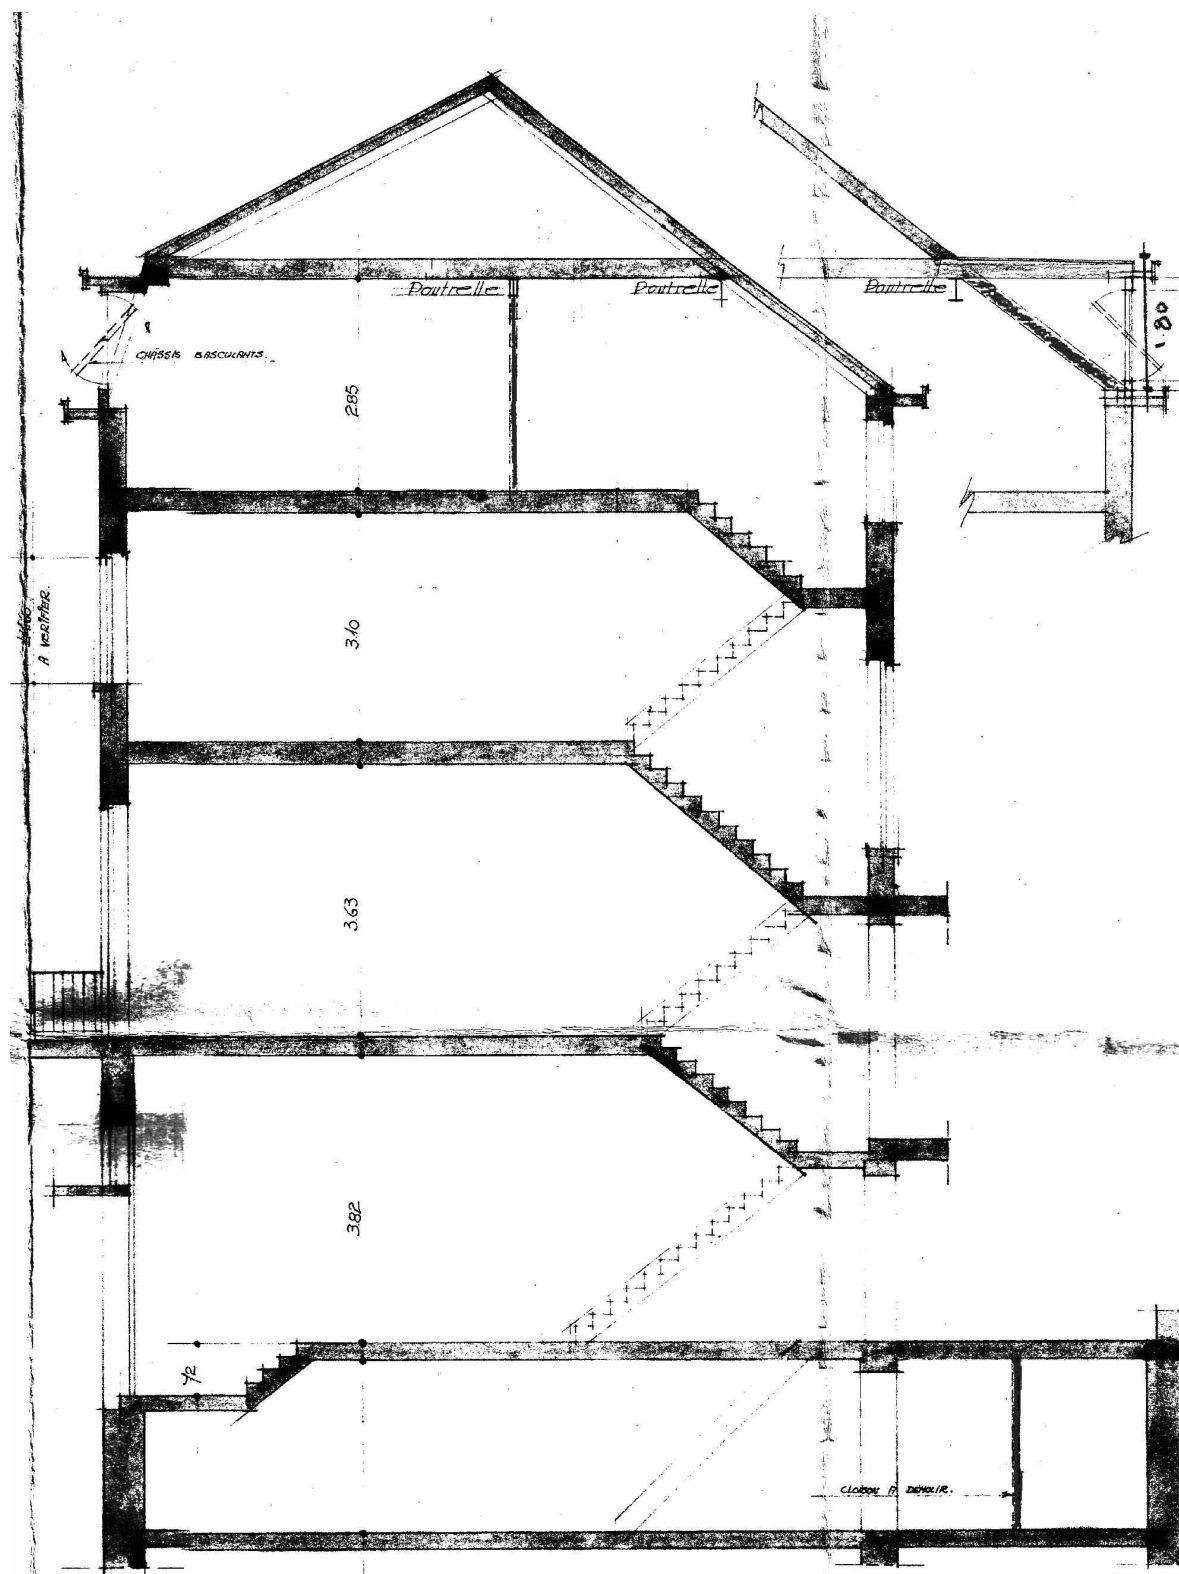

COUPE LONGITUDINALE

Architectes

Orts et Ballériaux
Architectes SRL

Maître(s) d'ouvrage

SECTEUR 11

Document

Plan de synthèse

Adresse



Rue de Bordeaux, 49 - 1080 Saint-Gilles

Situation de droit

Echelle 1/100

Date 23/03/26

PU

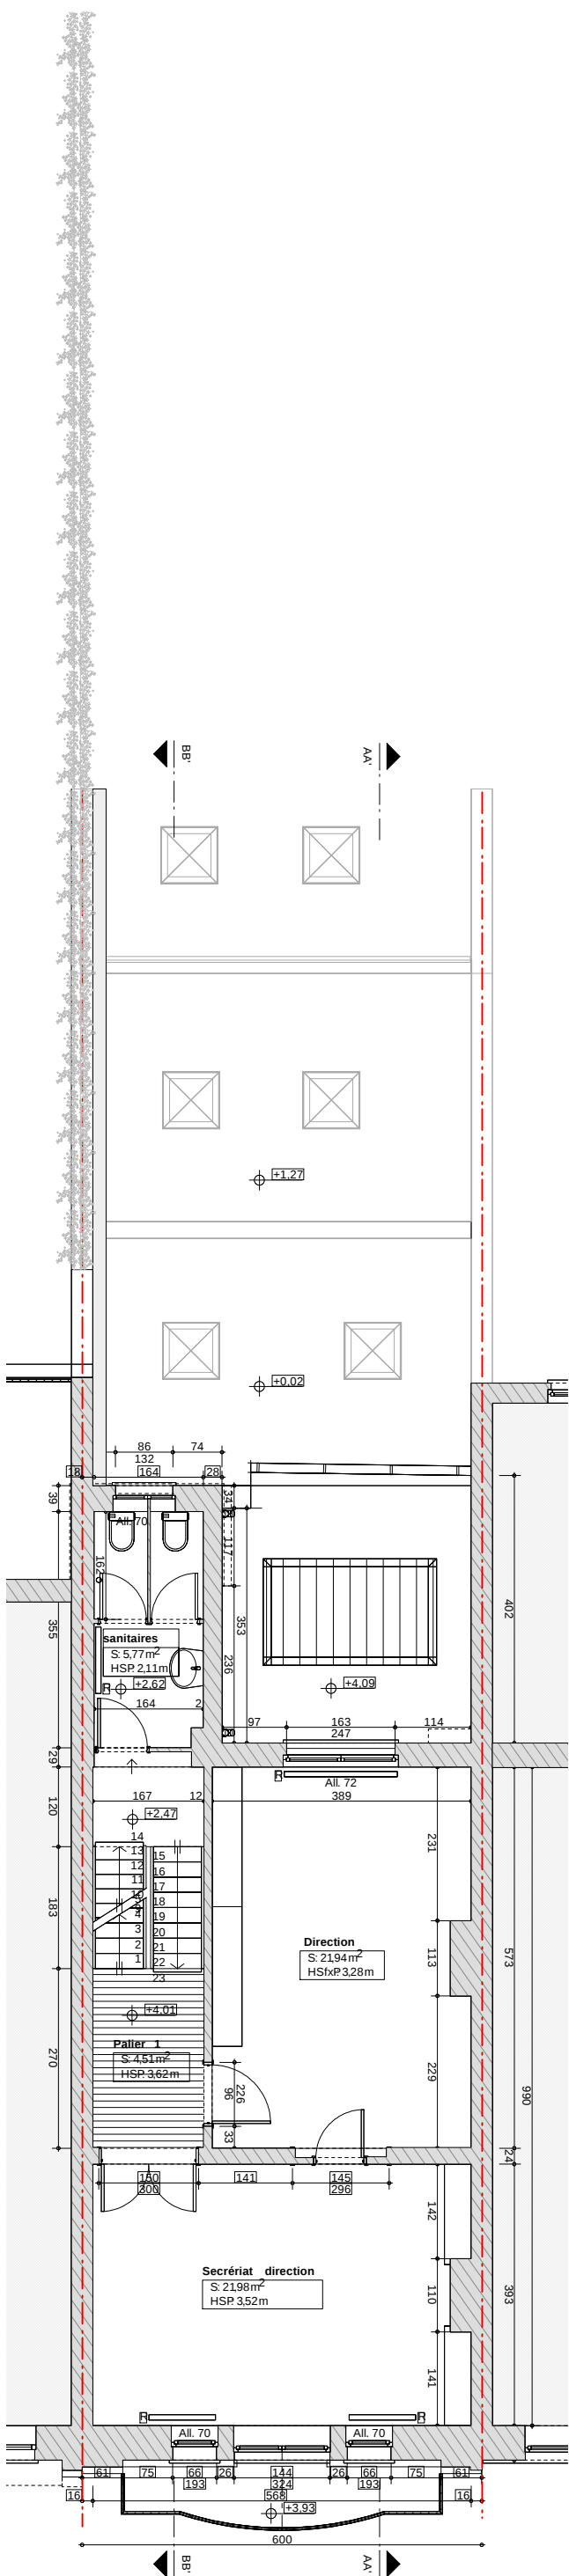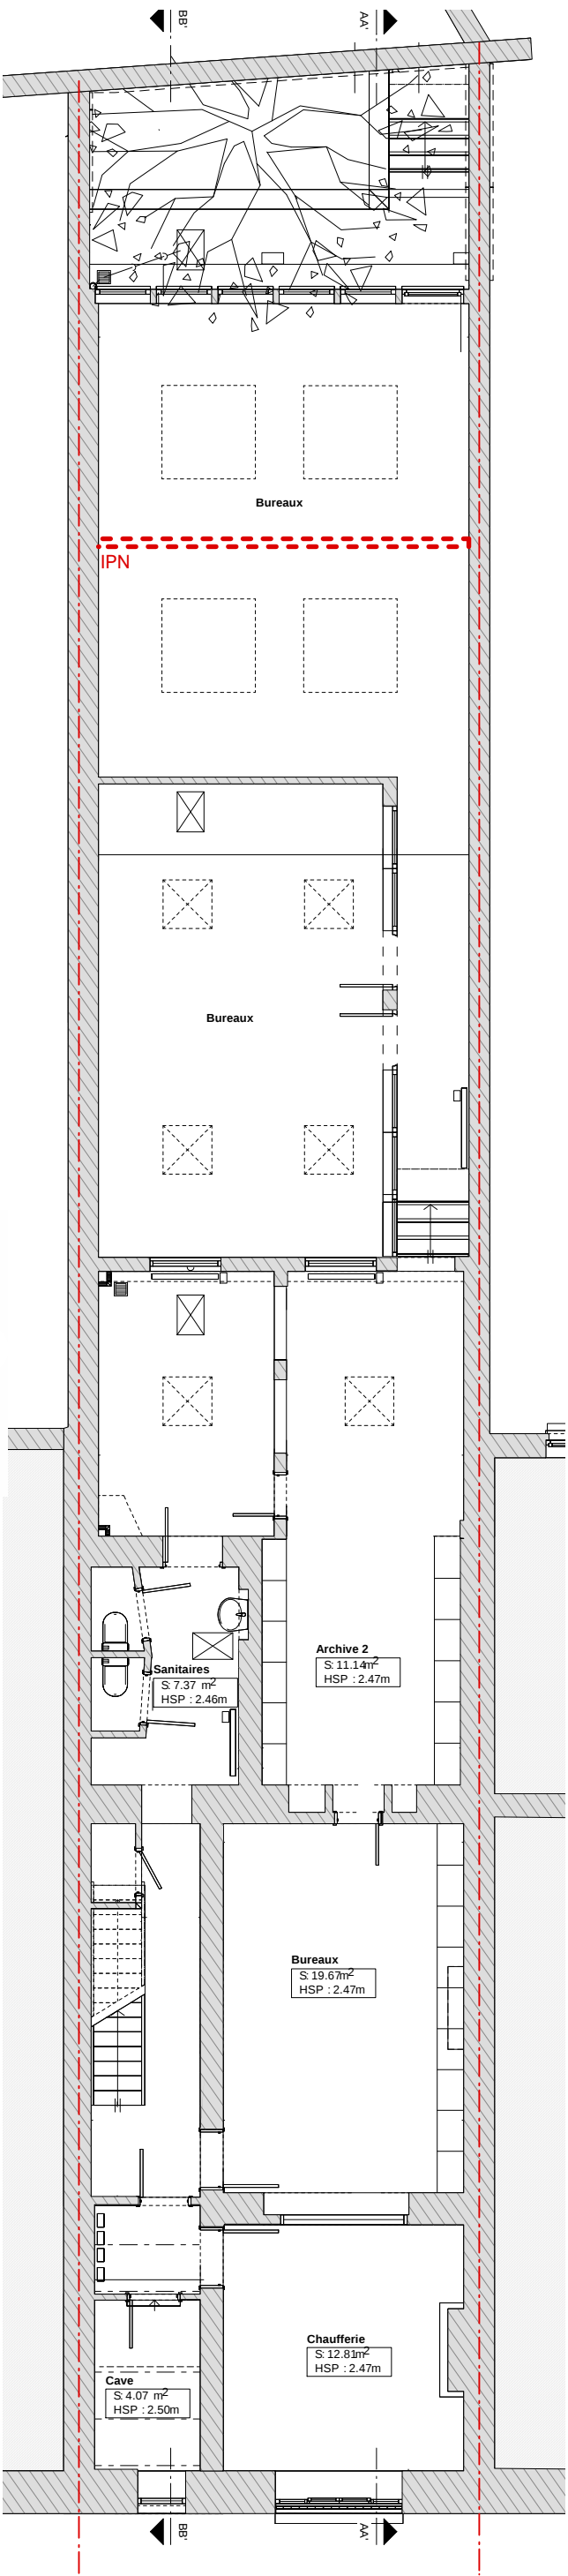




Architectes
Orts et Ballériaux
Architectes SRL

Maitre d'œuvre
S
J
S

Document
Adresse
Plan de synthèse
Rue de Bordeaux, 49 - 1080 Saint-Gilles

Echelle
Date
1/100
23/03/26

PU

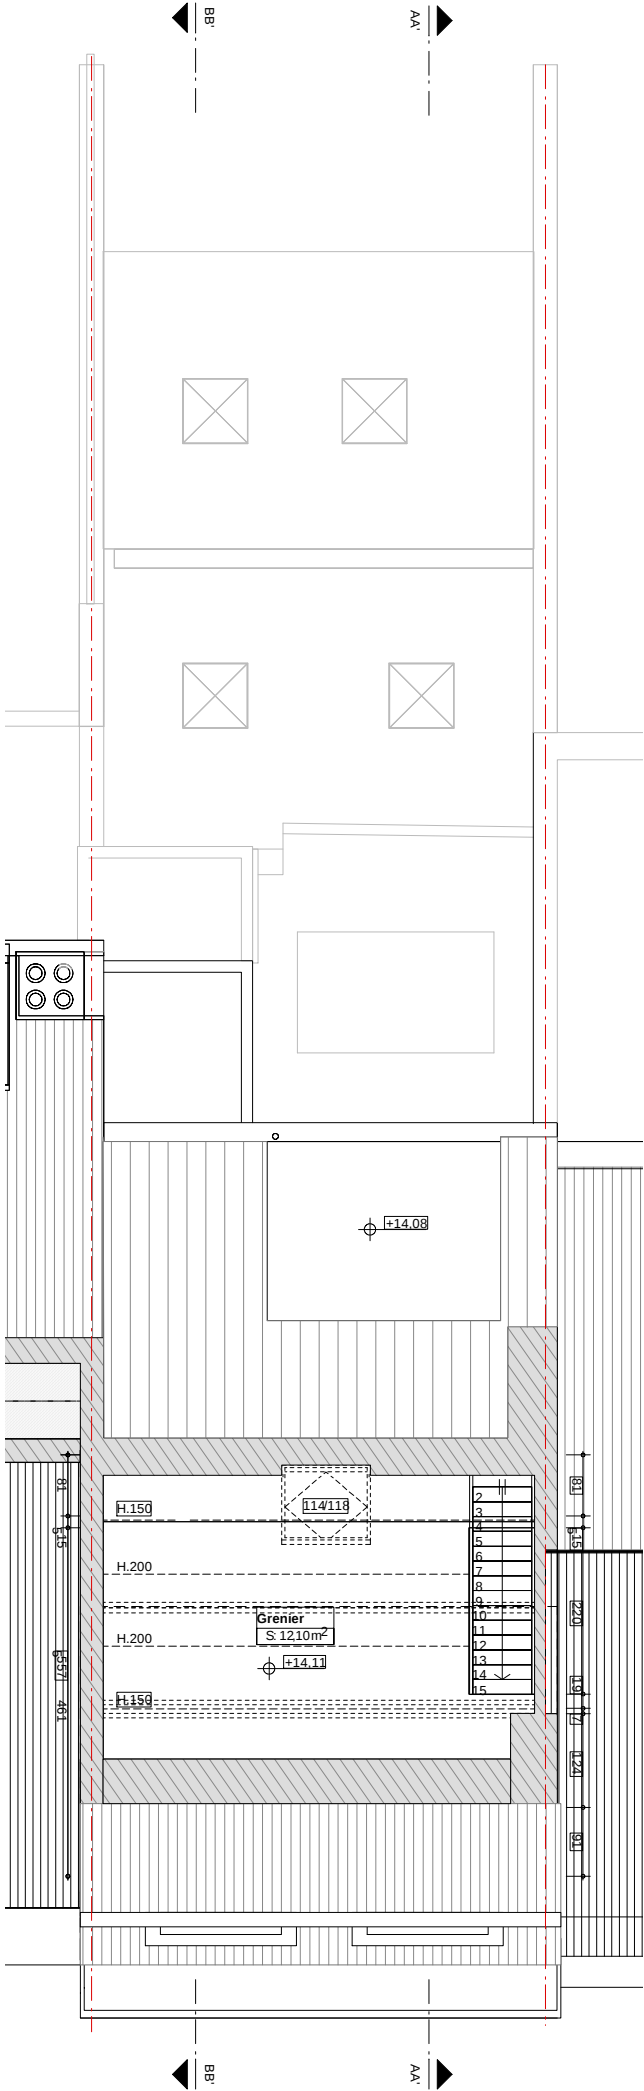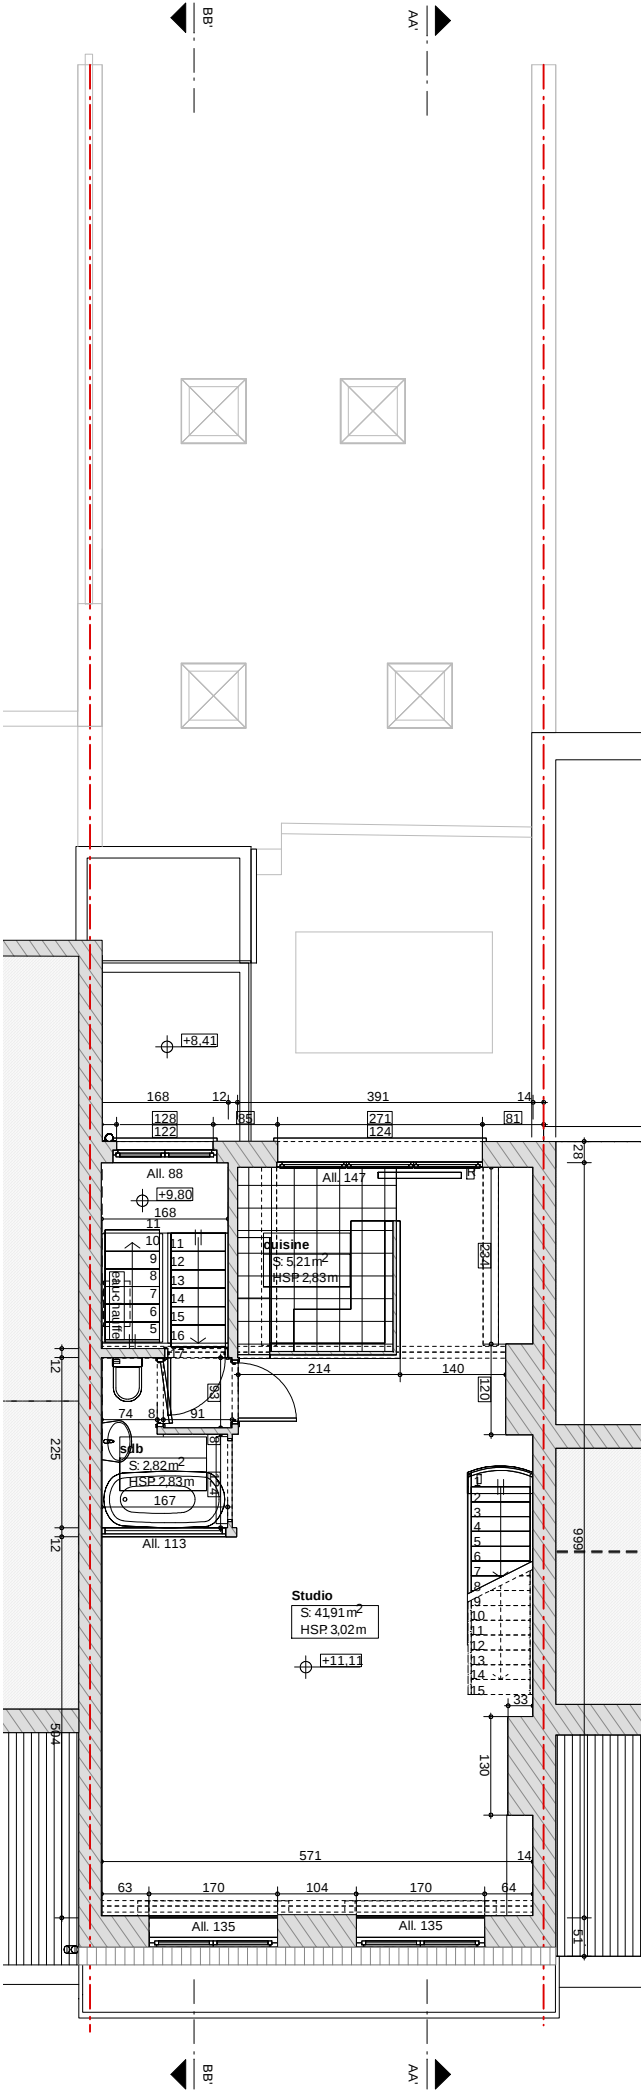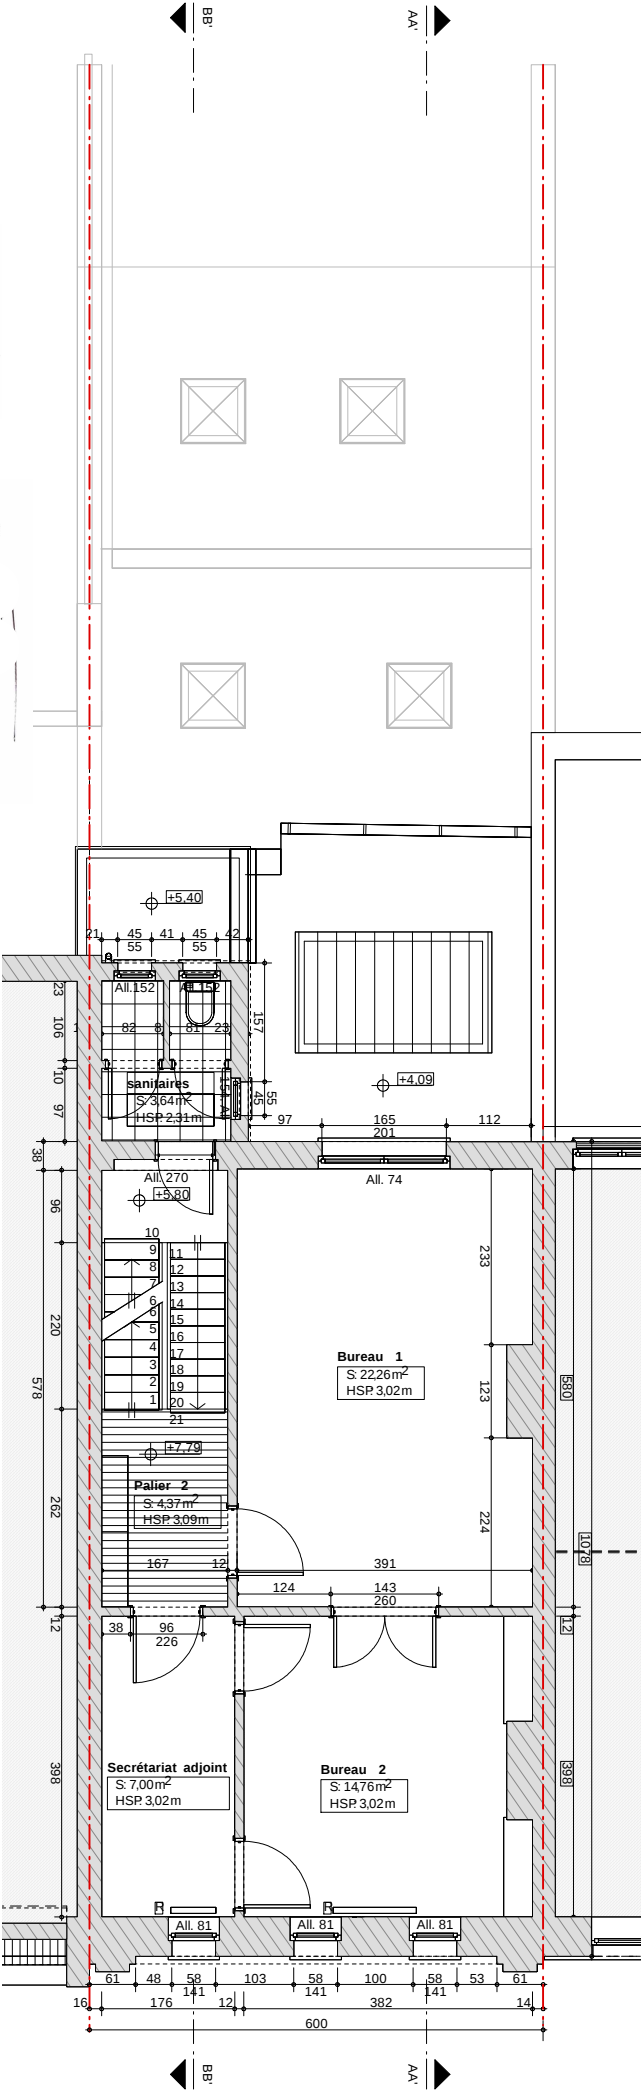



Légende façades:

- ① Brique rouge
- ② Châssis bois peint en blanc
- ③ Seuils et soubassement en pierre bleue
- ④ Ferronnerie peinte en blanc
- ⑤ Corniche bois peint en blanc
- ⑥ Tuile gris foncé
- ⑦ DEP zinc
- ⑧ Cloisonnement gris moyen
- ⑨ Façade artificielle gris foncé
- ⑩ Cloisonnement bois peint en gris foncé

Architectes

Orts et Ballériaux
Architectes SRL

Maître(s) d'ouvrage

Document

Plan de synthèse

Situation de fait

Echelle 1/100


Adresse


Rue de Bordeaux, 49 - 1080 Saint-Gilles

Date




23/03/26

PU

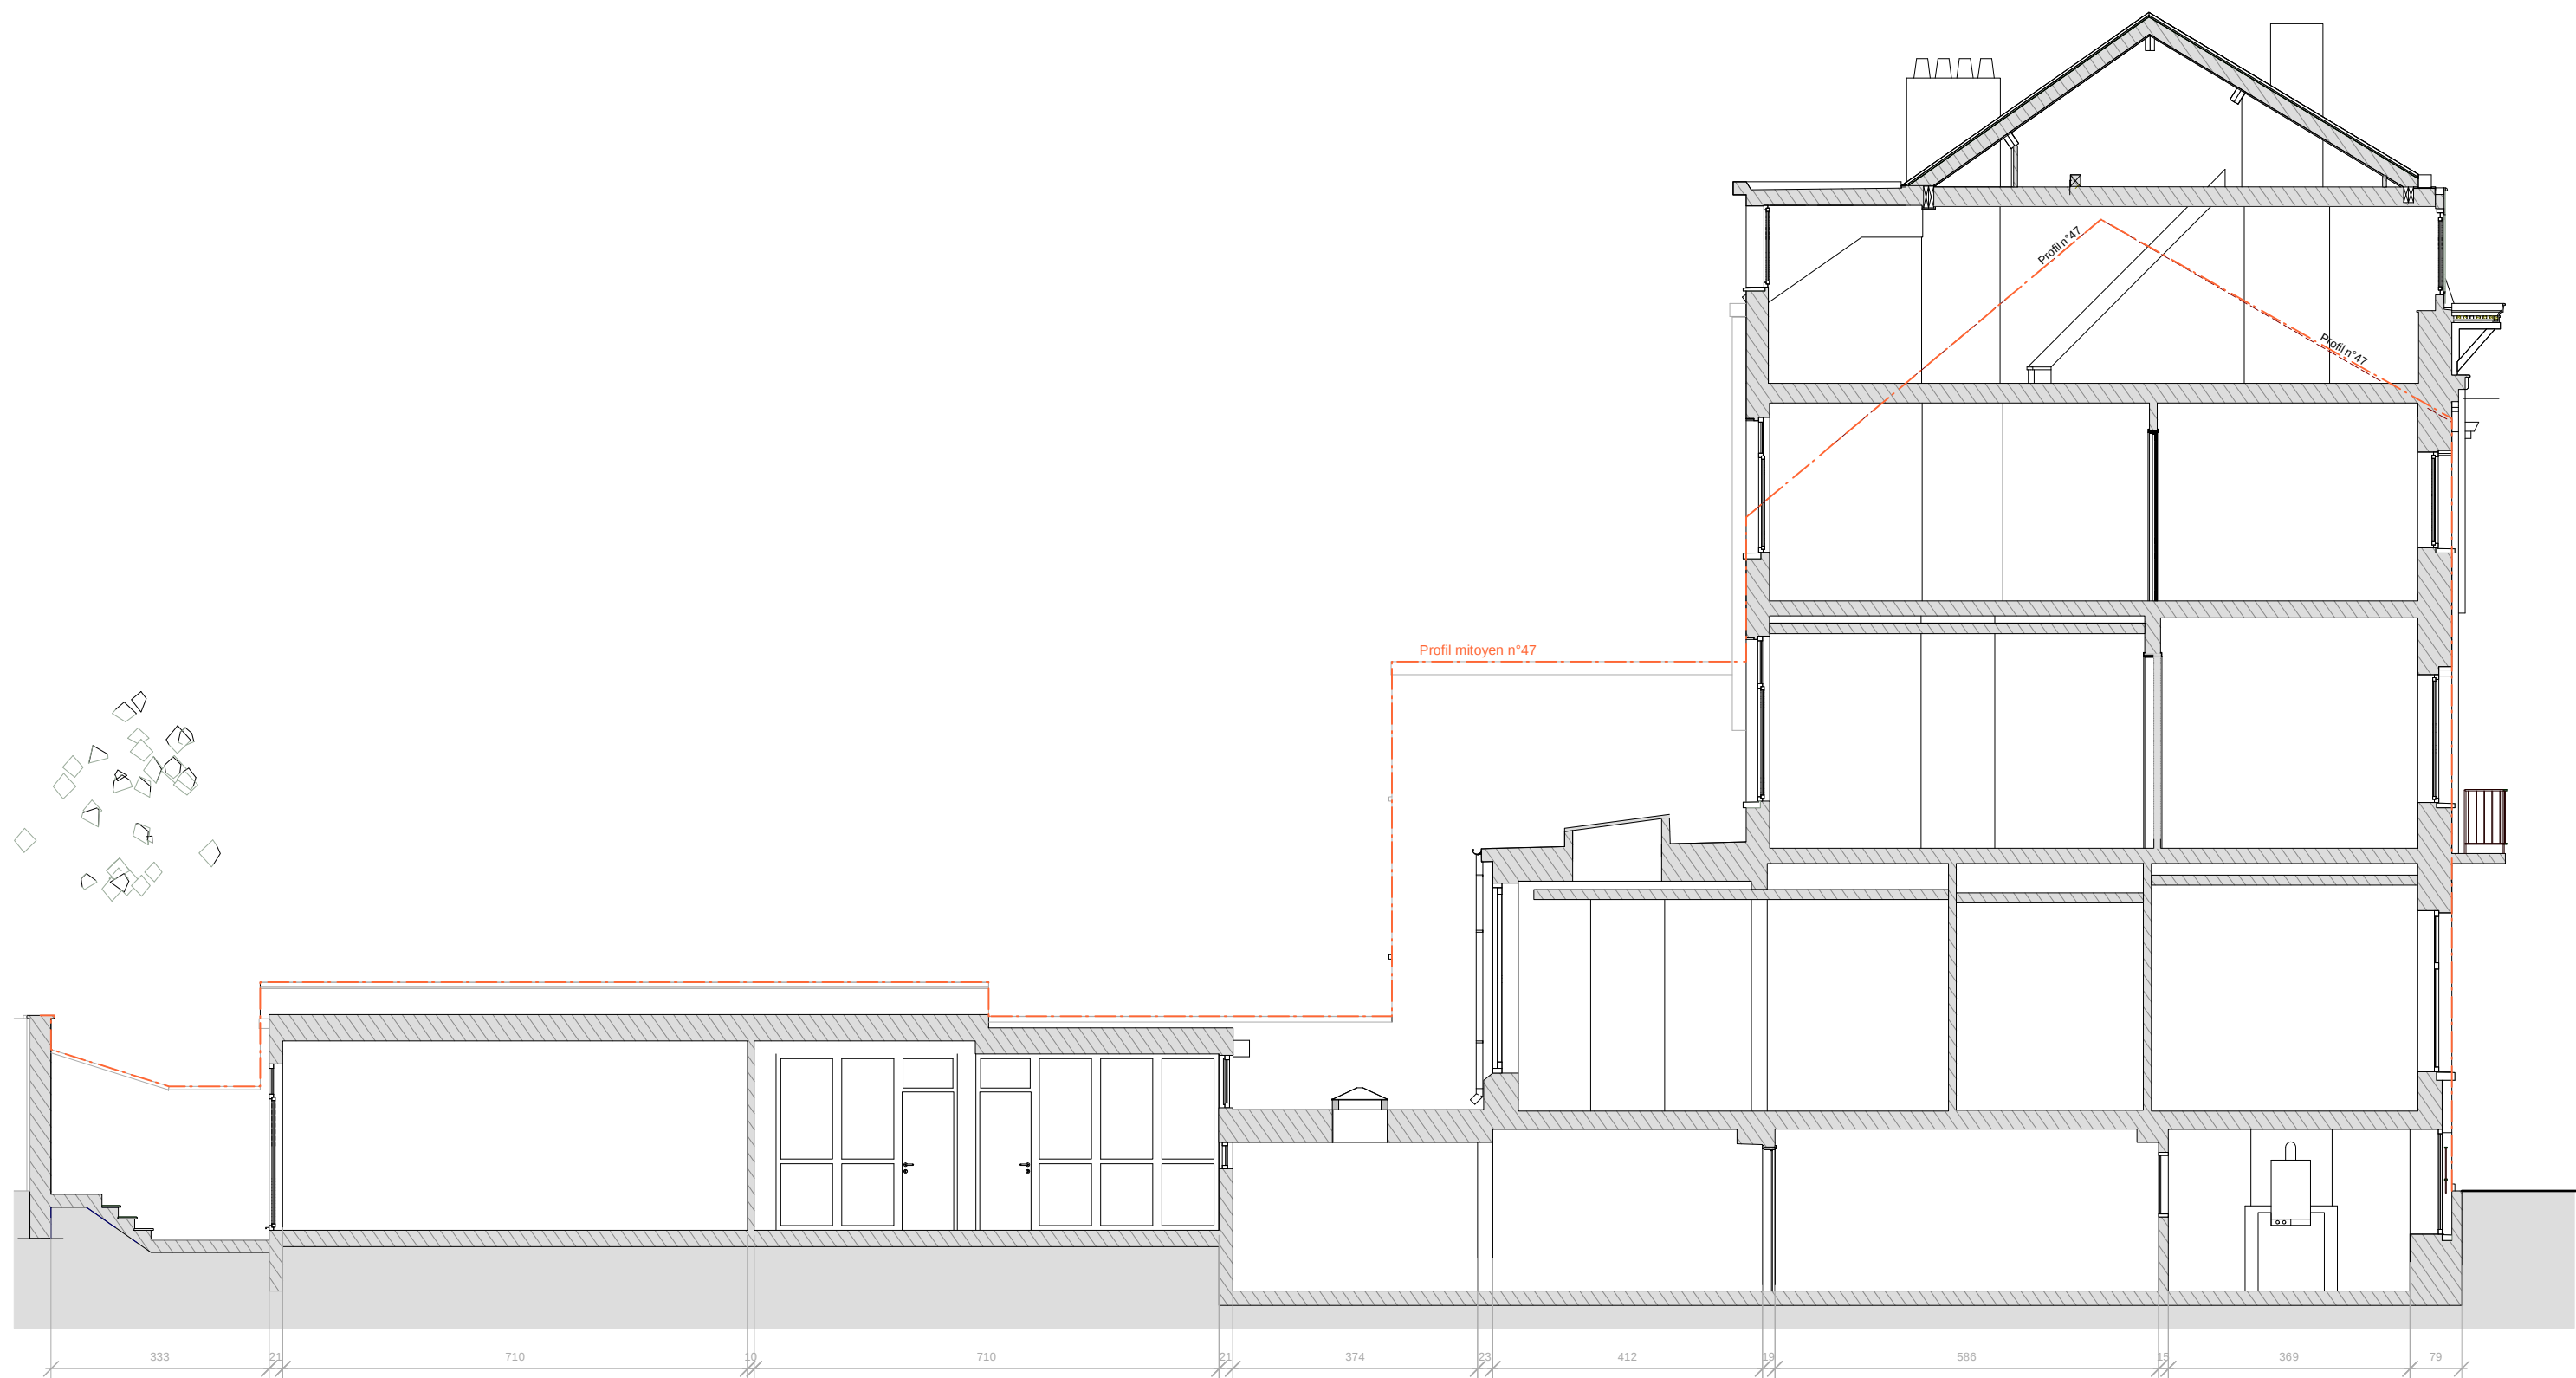

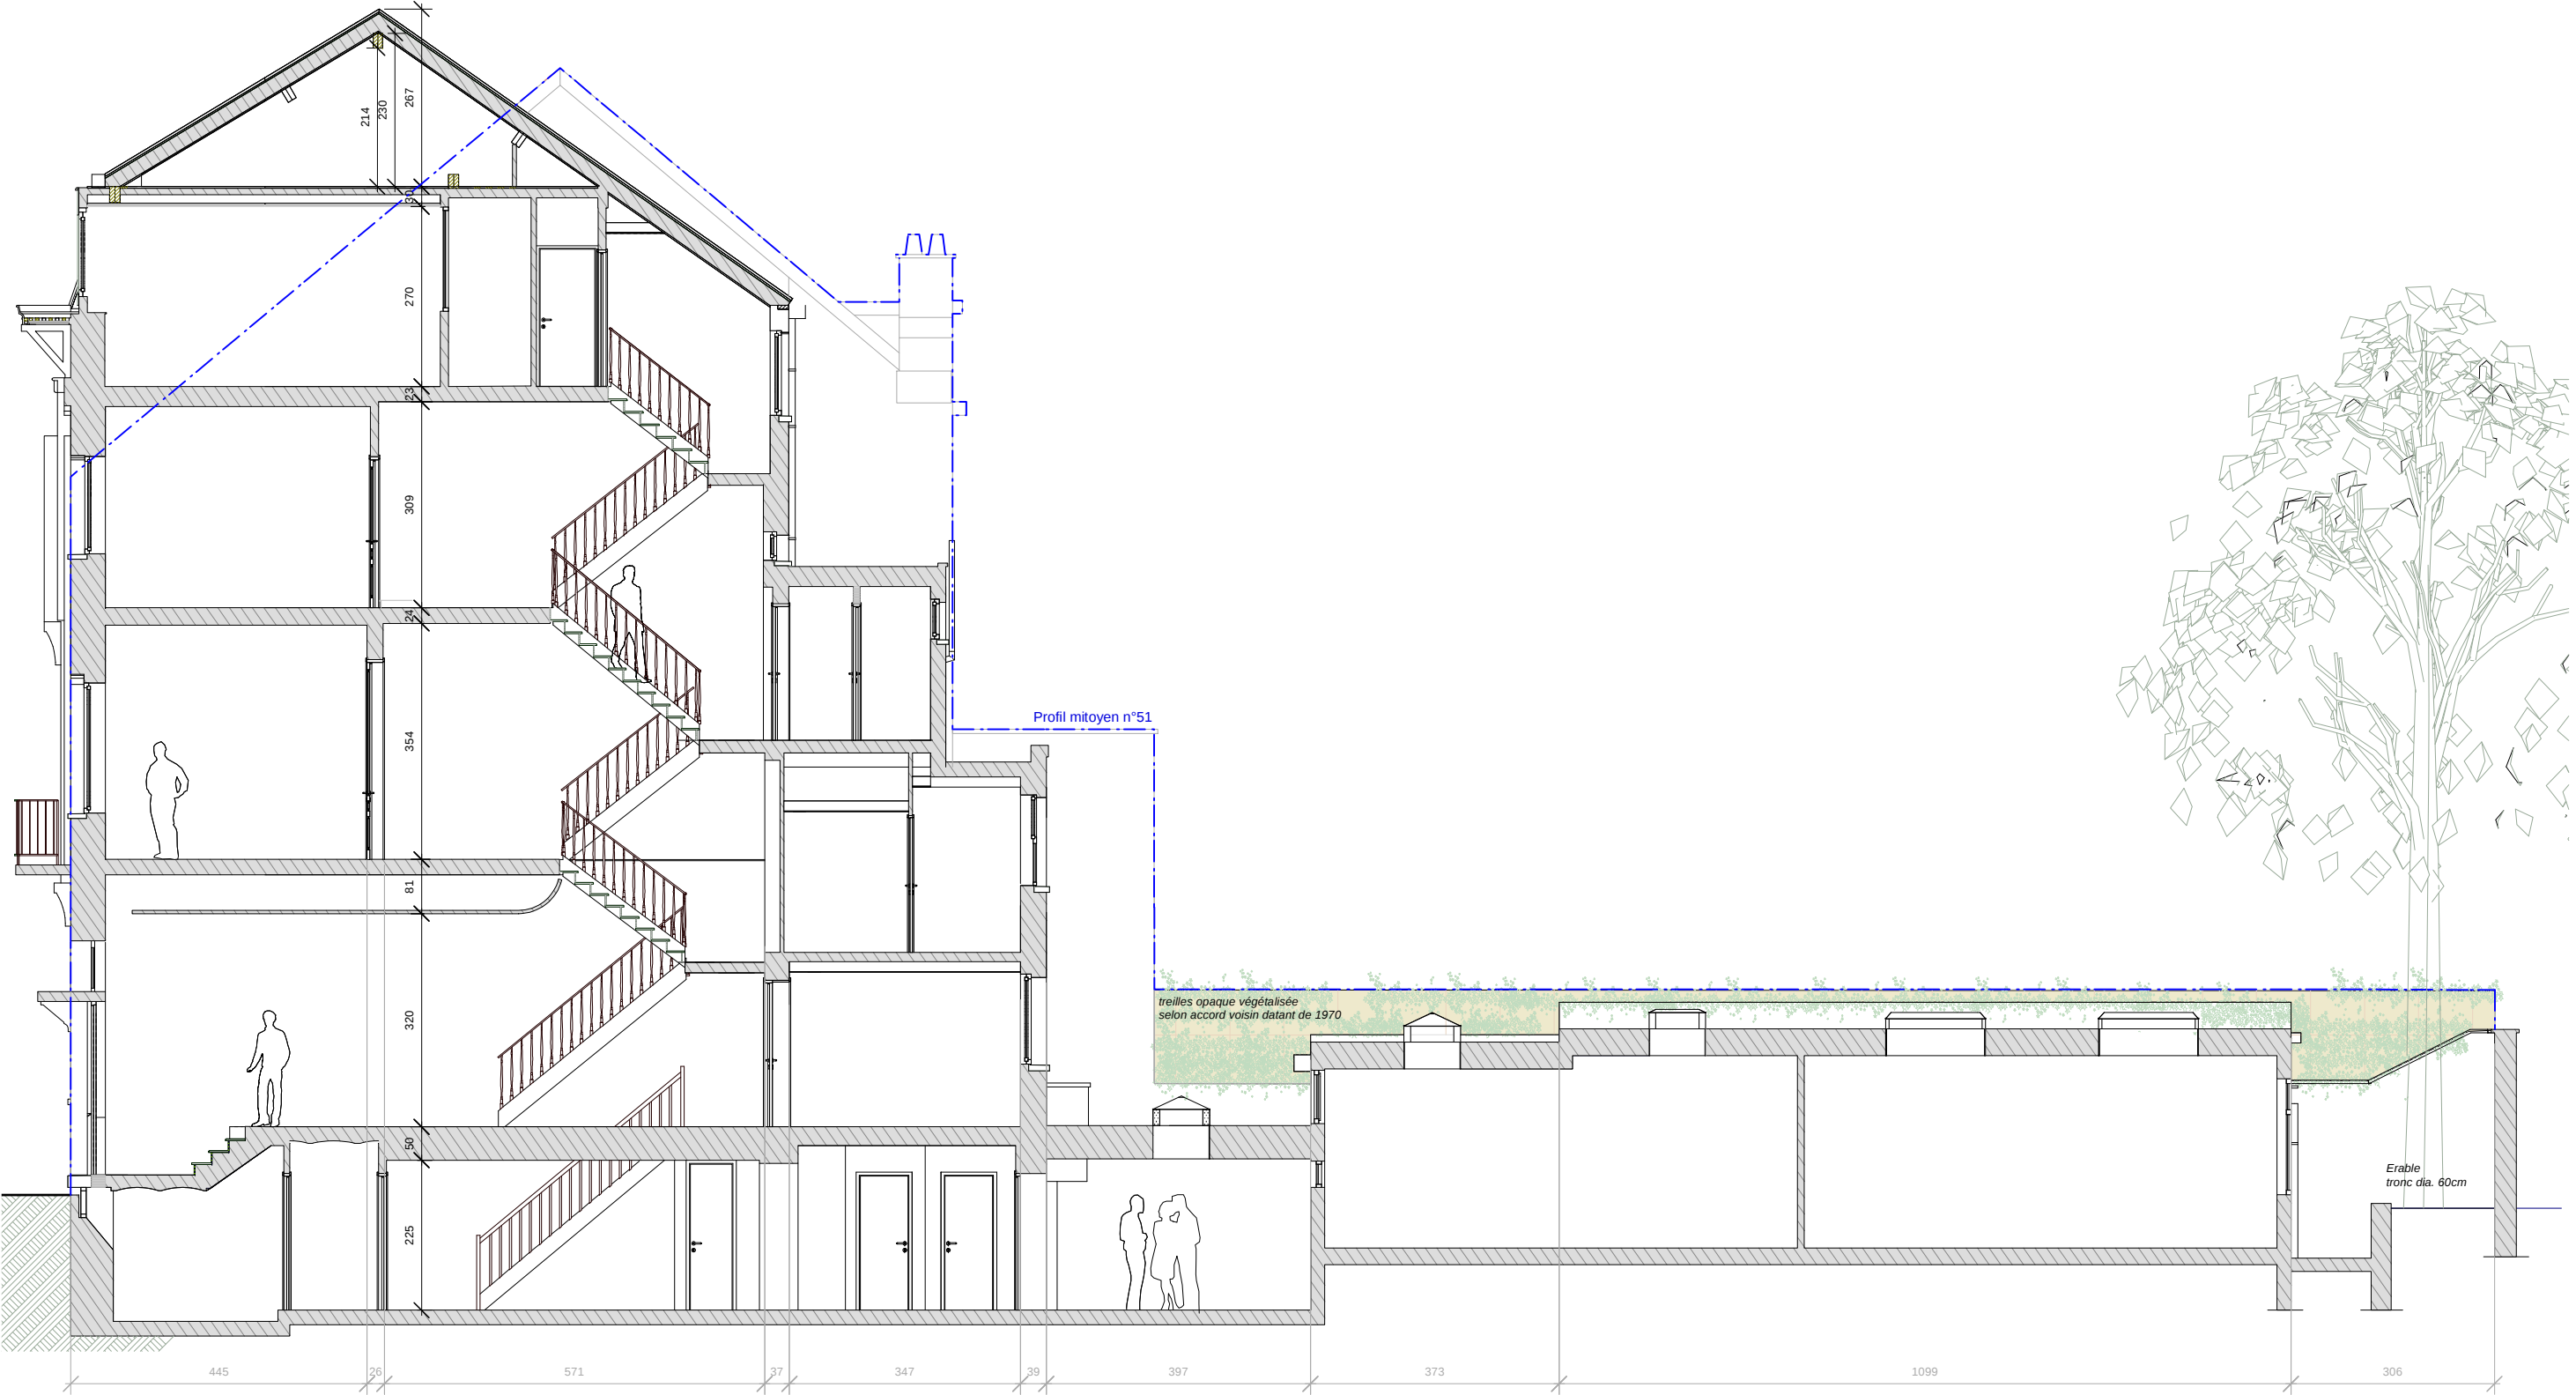

Architectes Orts et Ballériaux Architectes SRL	Maître(s) d'ouvrage SARL	Document	Plan de synthèse	Situation de fait	Echelle	PU
		Adresse	Rue de Bordeaux, 49 - 1080 Saint-Gilles		Date	
					1/100 23/03/26	

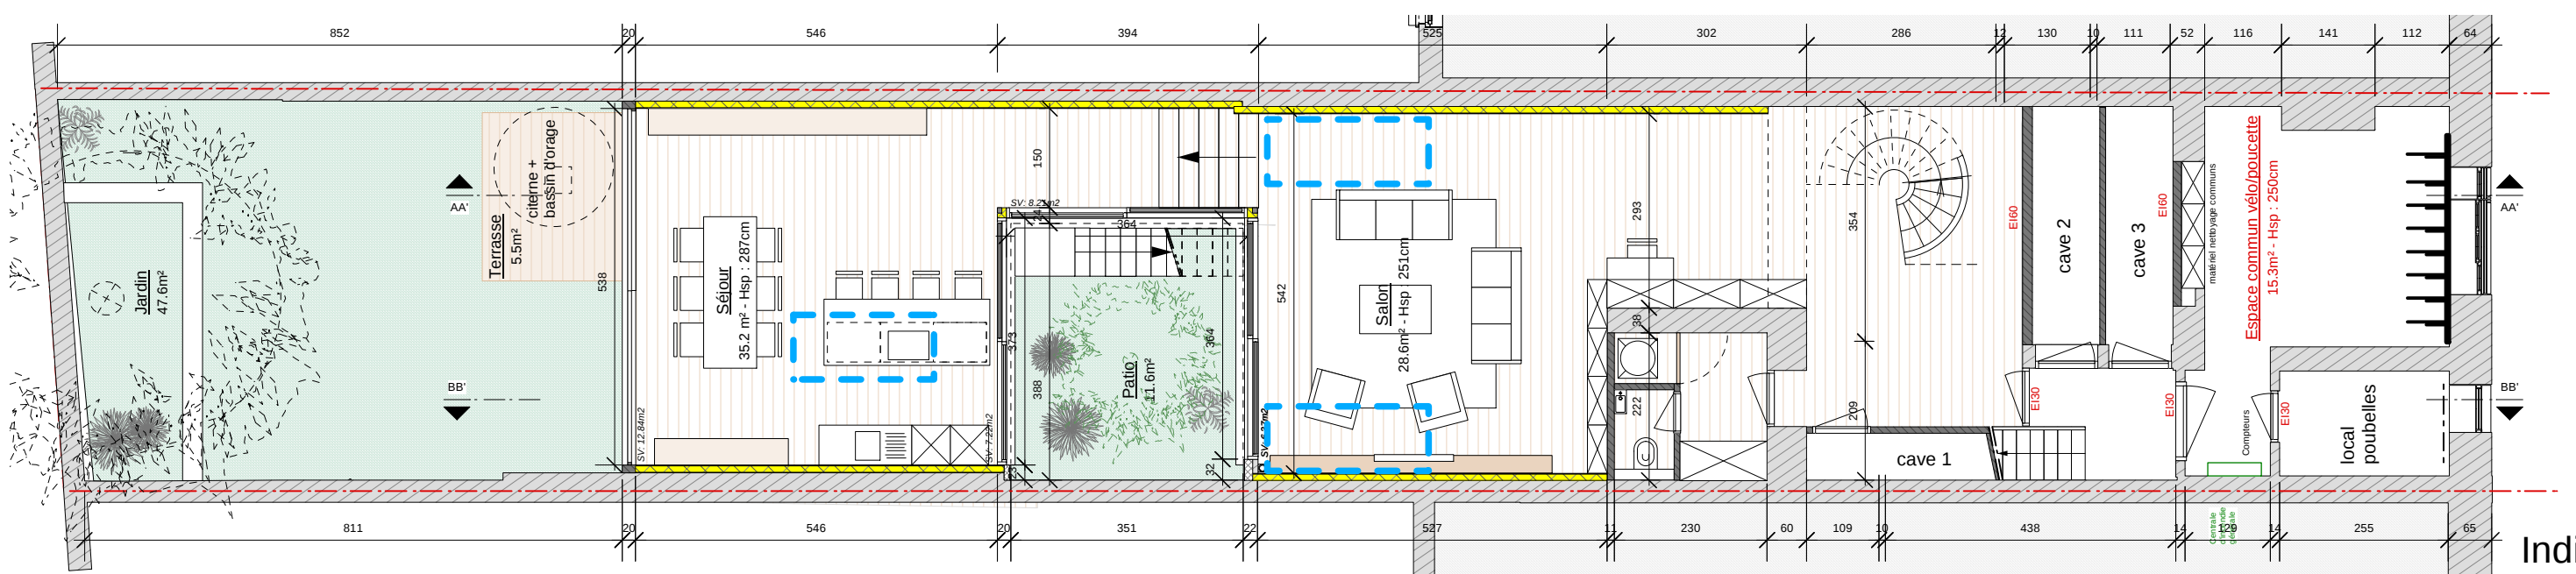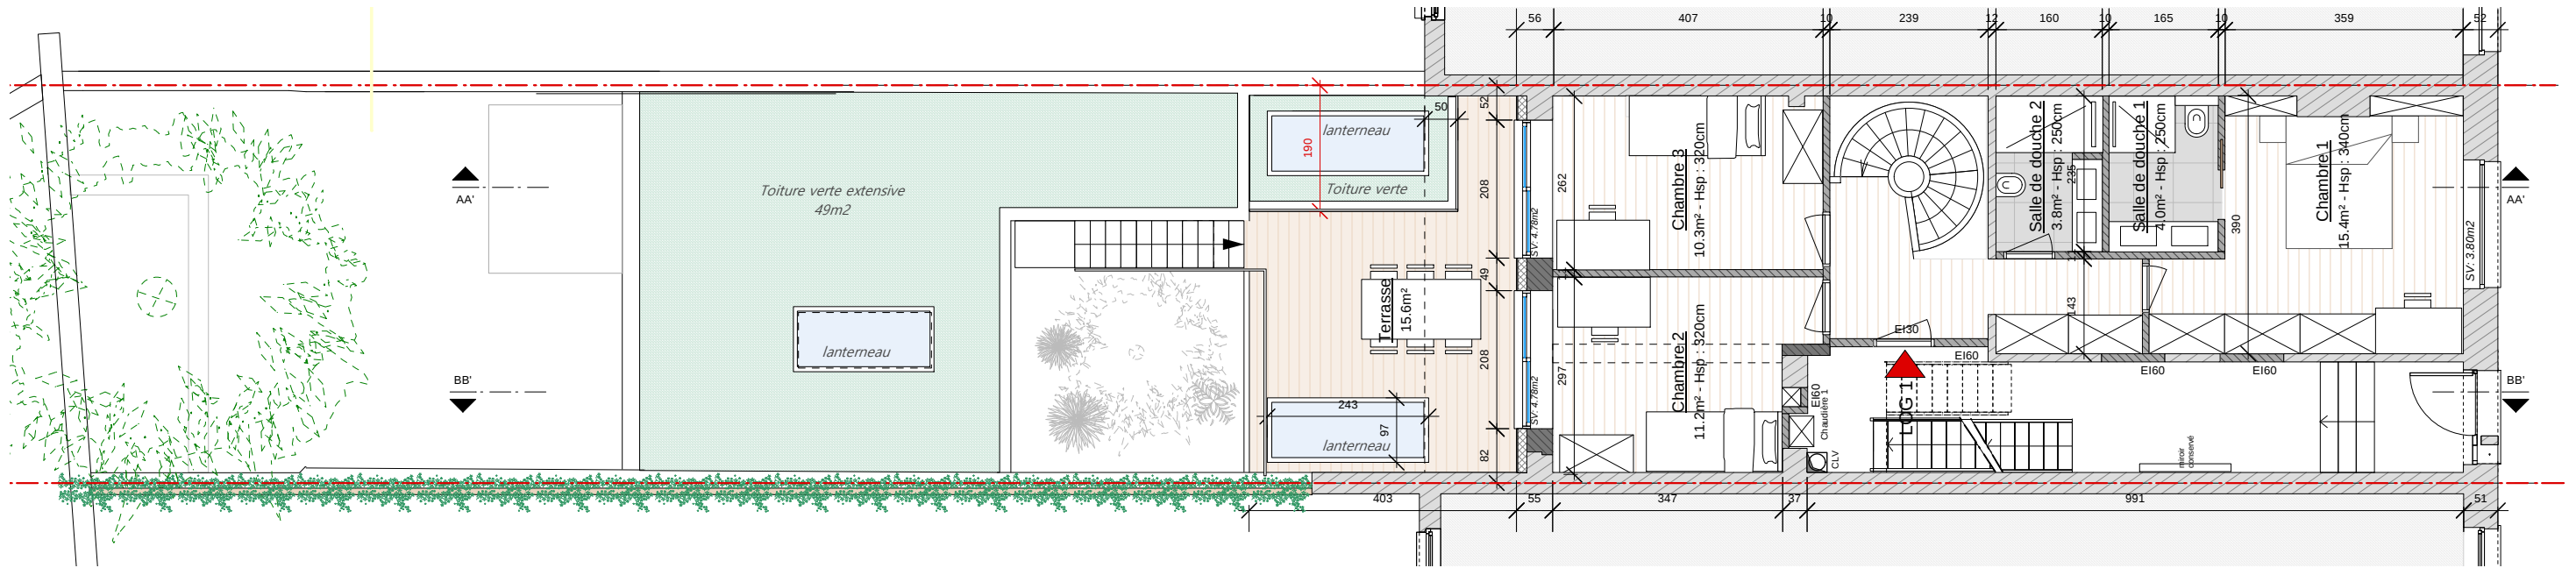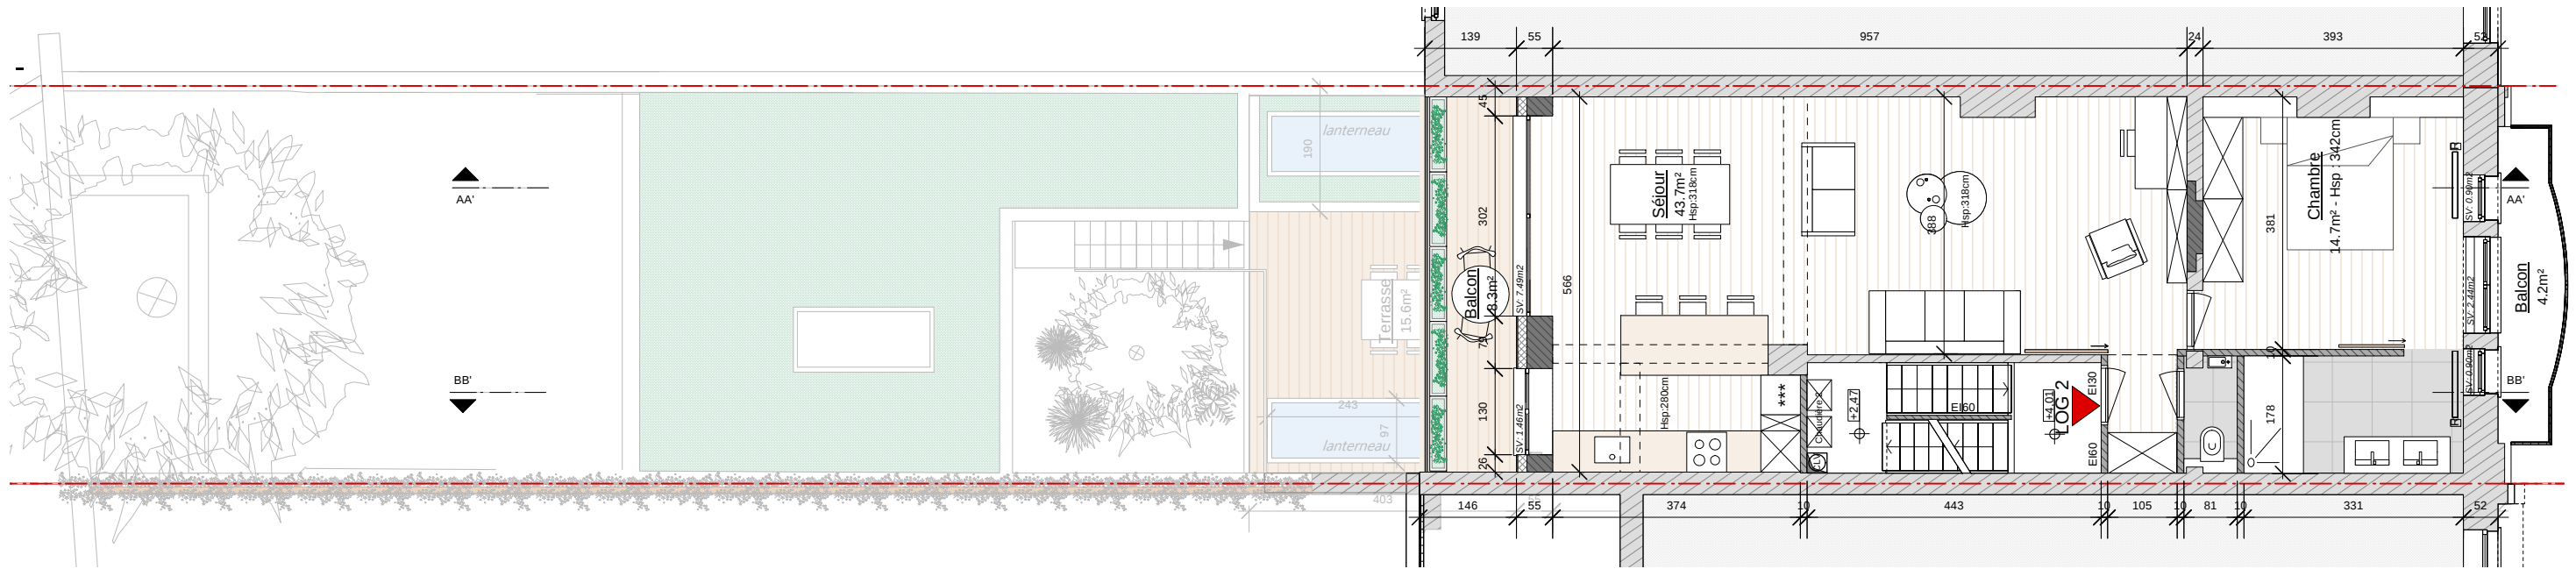

Légende plan	
	Existant
	Béton coulé en place
	Blocs Béton
	Blocs de béton
	Cloison
	Blocs Terre cuite
	Blocs Ytong

Architectes
Orts et Ballériaux
Architectes SRL

Maître(s) d'ouvrage
[Signature]

Document
Plan de synthèse
Adresse
Rue de Bordeaux, 49 - 1080 Saint-Gilles

Situation projetée
Echelle
1/100
Date
23/03/26

Indice 02
Plans modificatifs suite à "l'avis
favorable sous condition de la CC
du 24/02/2026"

PU



Indice 02
Plans modificatifs suite à "l'avis
favorable sous condition de la CC
du 24/02/2026"

Architectes
Orts et Ballériaux
Architectes SRL


Maître(s) d'ouvrage
Guillaume C...

Document Plan de synthèse
Adresse Rue de Bordeaux, 49 - 1080 Saint-Gilles

Situation projetée

Echelle 1/100
Date 23/03/26

PU

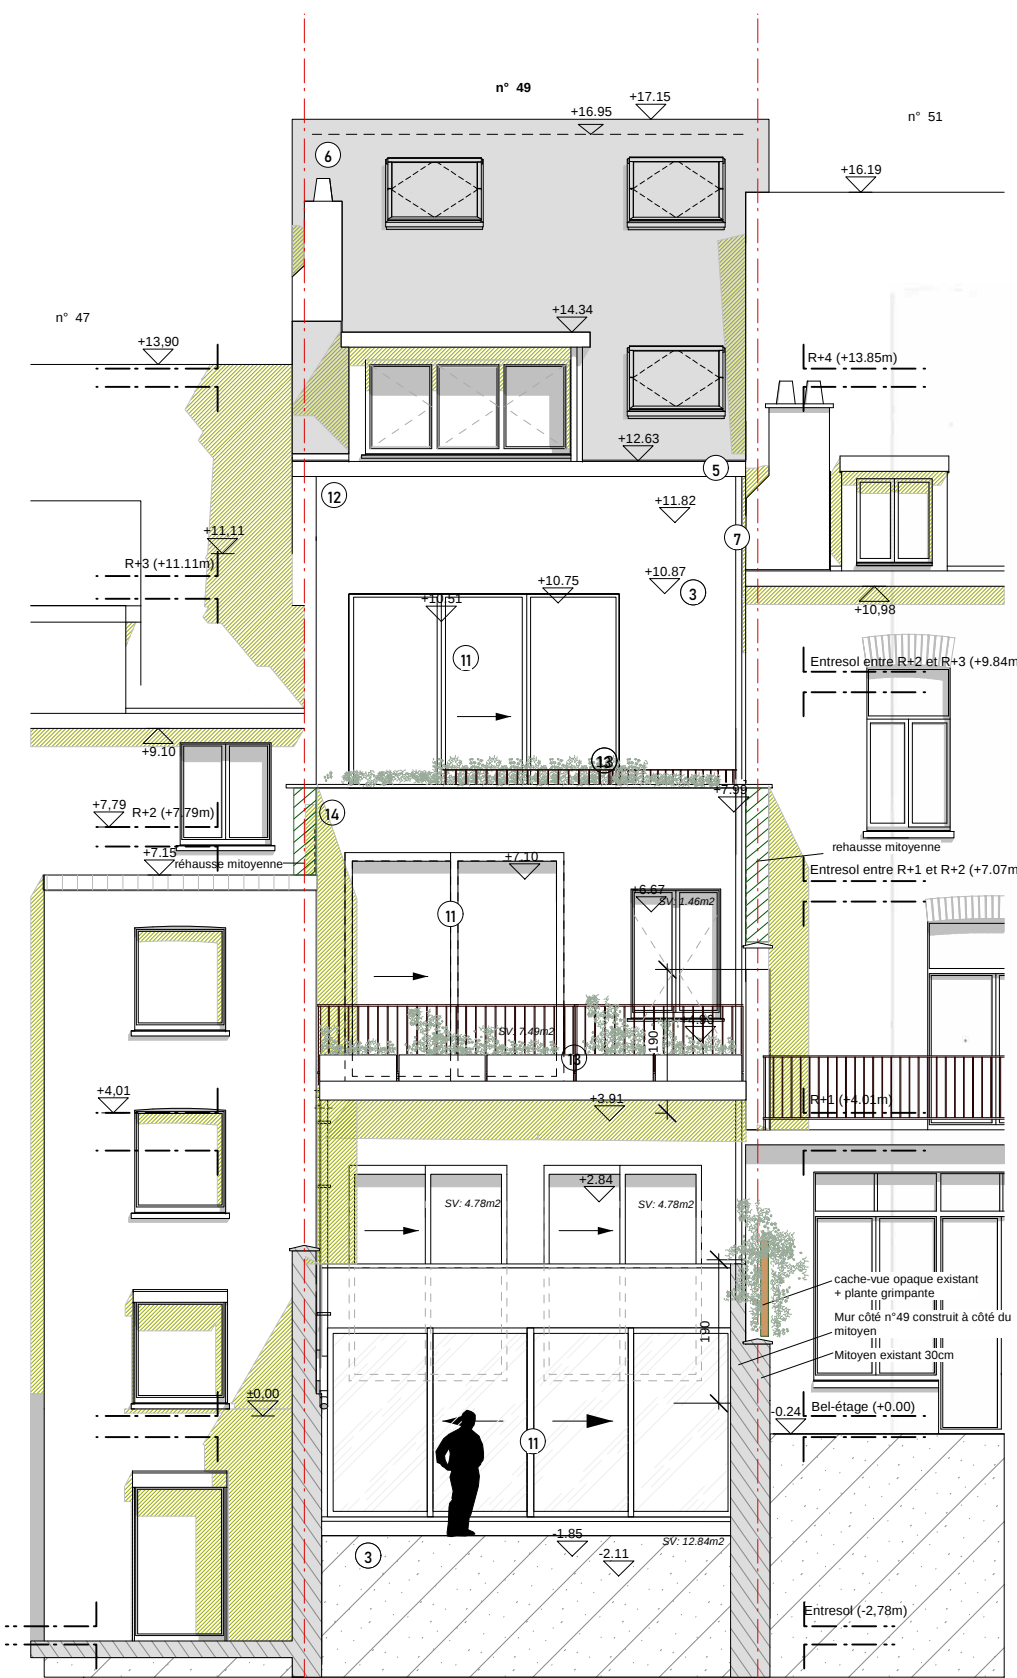

Légende façades:

- ① Brique rouge
- ② Châssis bois peint en blanc
- ③ Seuils et soubassement en pierre bleue
- ④ Ferronnerie peinte en blanc
- ⑤ Corniche bois peint en blanc
- ⑥ Tuile gris foncé
- ⑦ DEP zinc
- ⑧ Limentage gris moyen
- ⑨ À doise artificielle gris foncé
- ⑩ Limentage bois peint en gris foncé

Architectes
Orts et Ballériaux
Architectes SRL

Maître(s) d'ouvrage
SMAU SRL

Document
Plan de synthèse

Adresse
Rue de Bordeaux, 49 - 1080 Saint-Gilles


Situation projetée

Echelle
1/100

Date
23/03/26

PU

Indice 02
Plans modificatifs suite à "l'avis
favorable sous condition de la CC
du 24/02/2026"

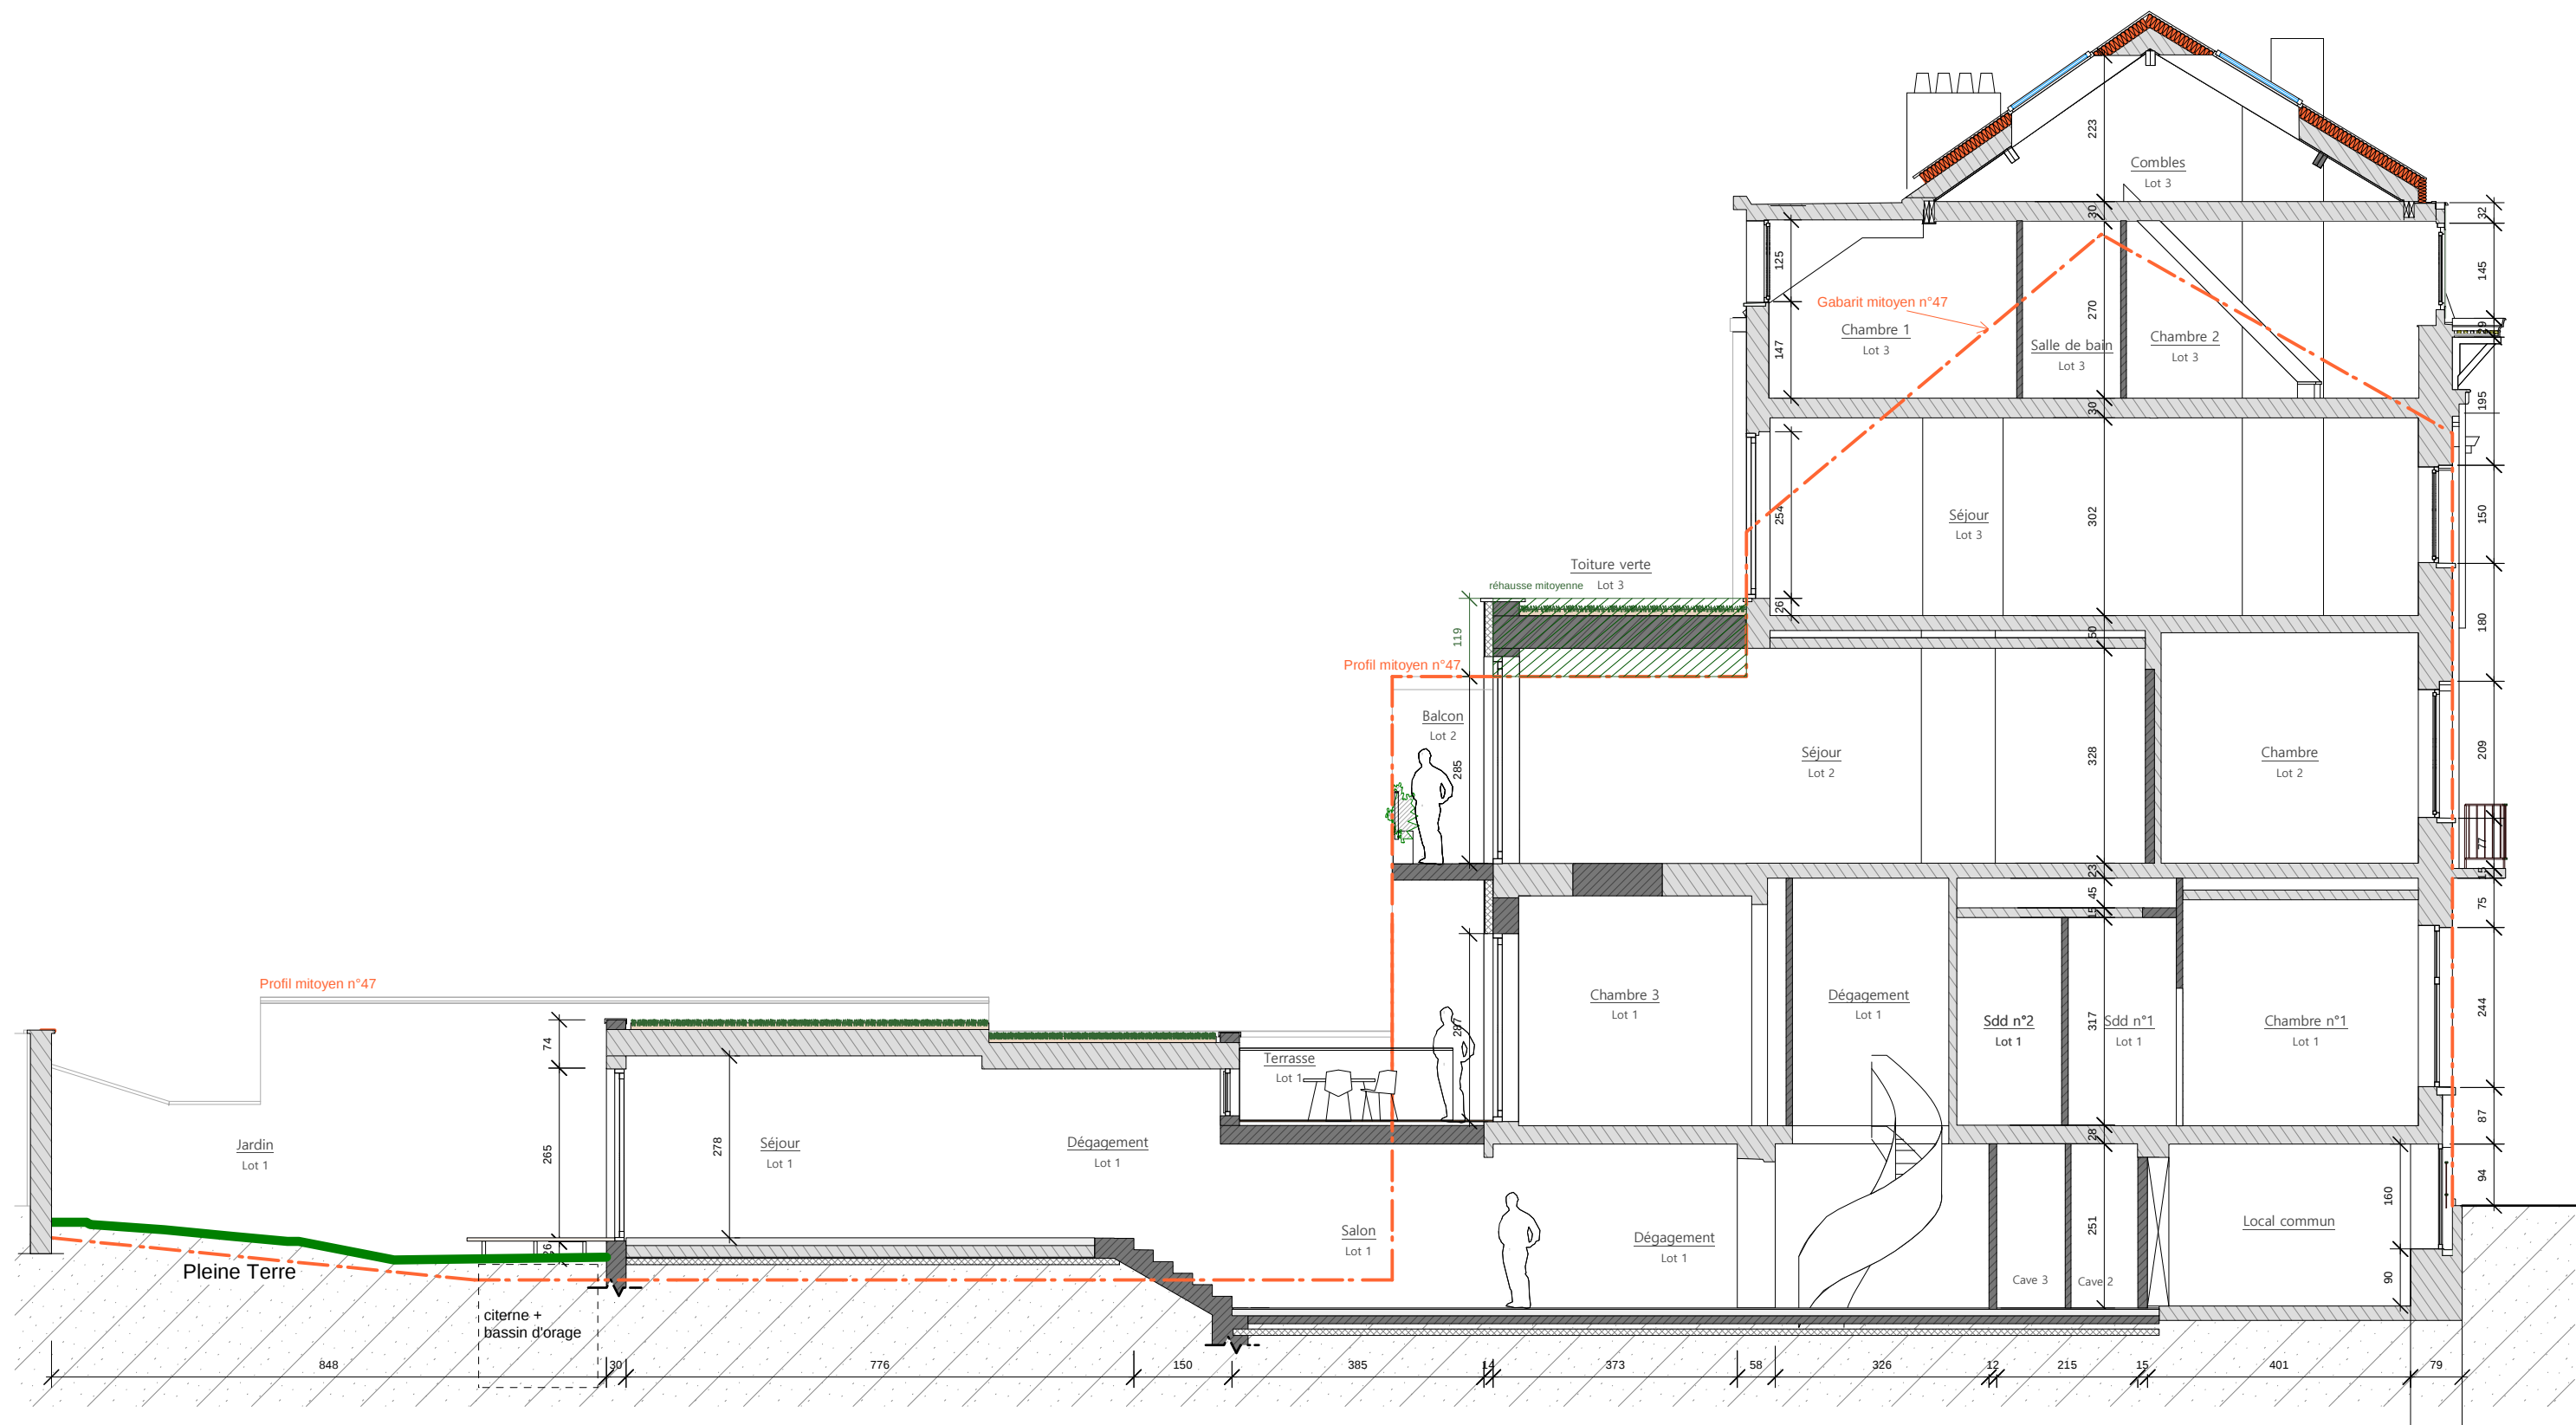

Indice 02
Plans modificatifs suite à "l'avis
favorable sous condition de la CC
du 24/02/2026"

Architectes
Orts et Ballériaux
Architectes SRL

Maître(s) d'ouvrage

Document Plan de synthèse


Adresse Rue de Bordeaux, 49 - 1080 Saint-Gilles

Situation projetée

Echelle 1/100

Date 23/03/26

PU

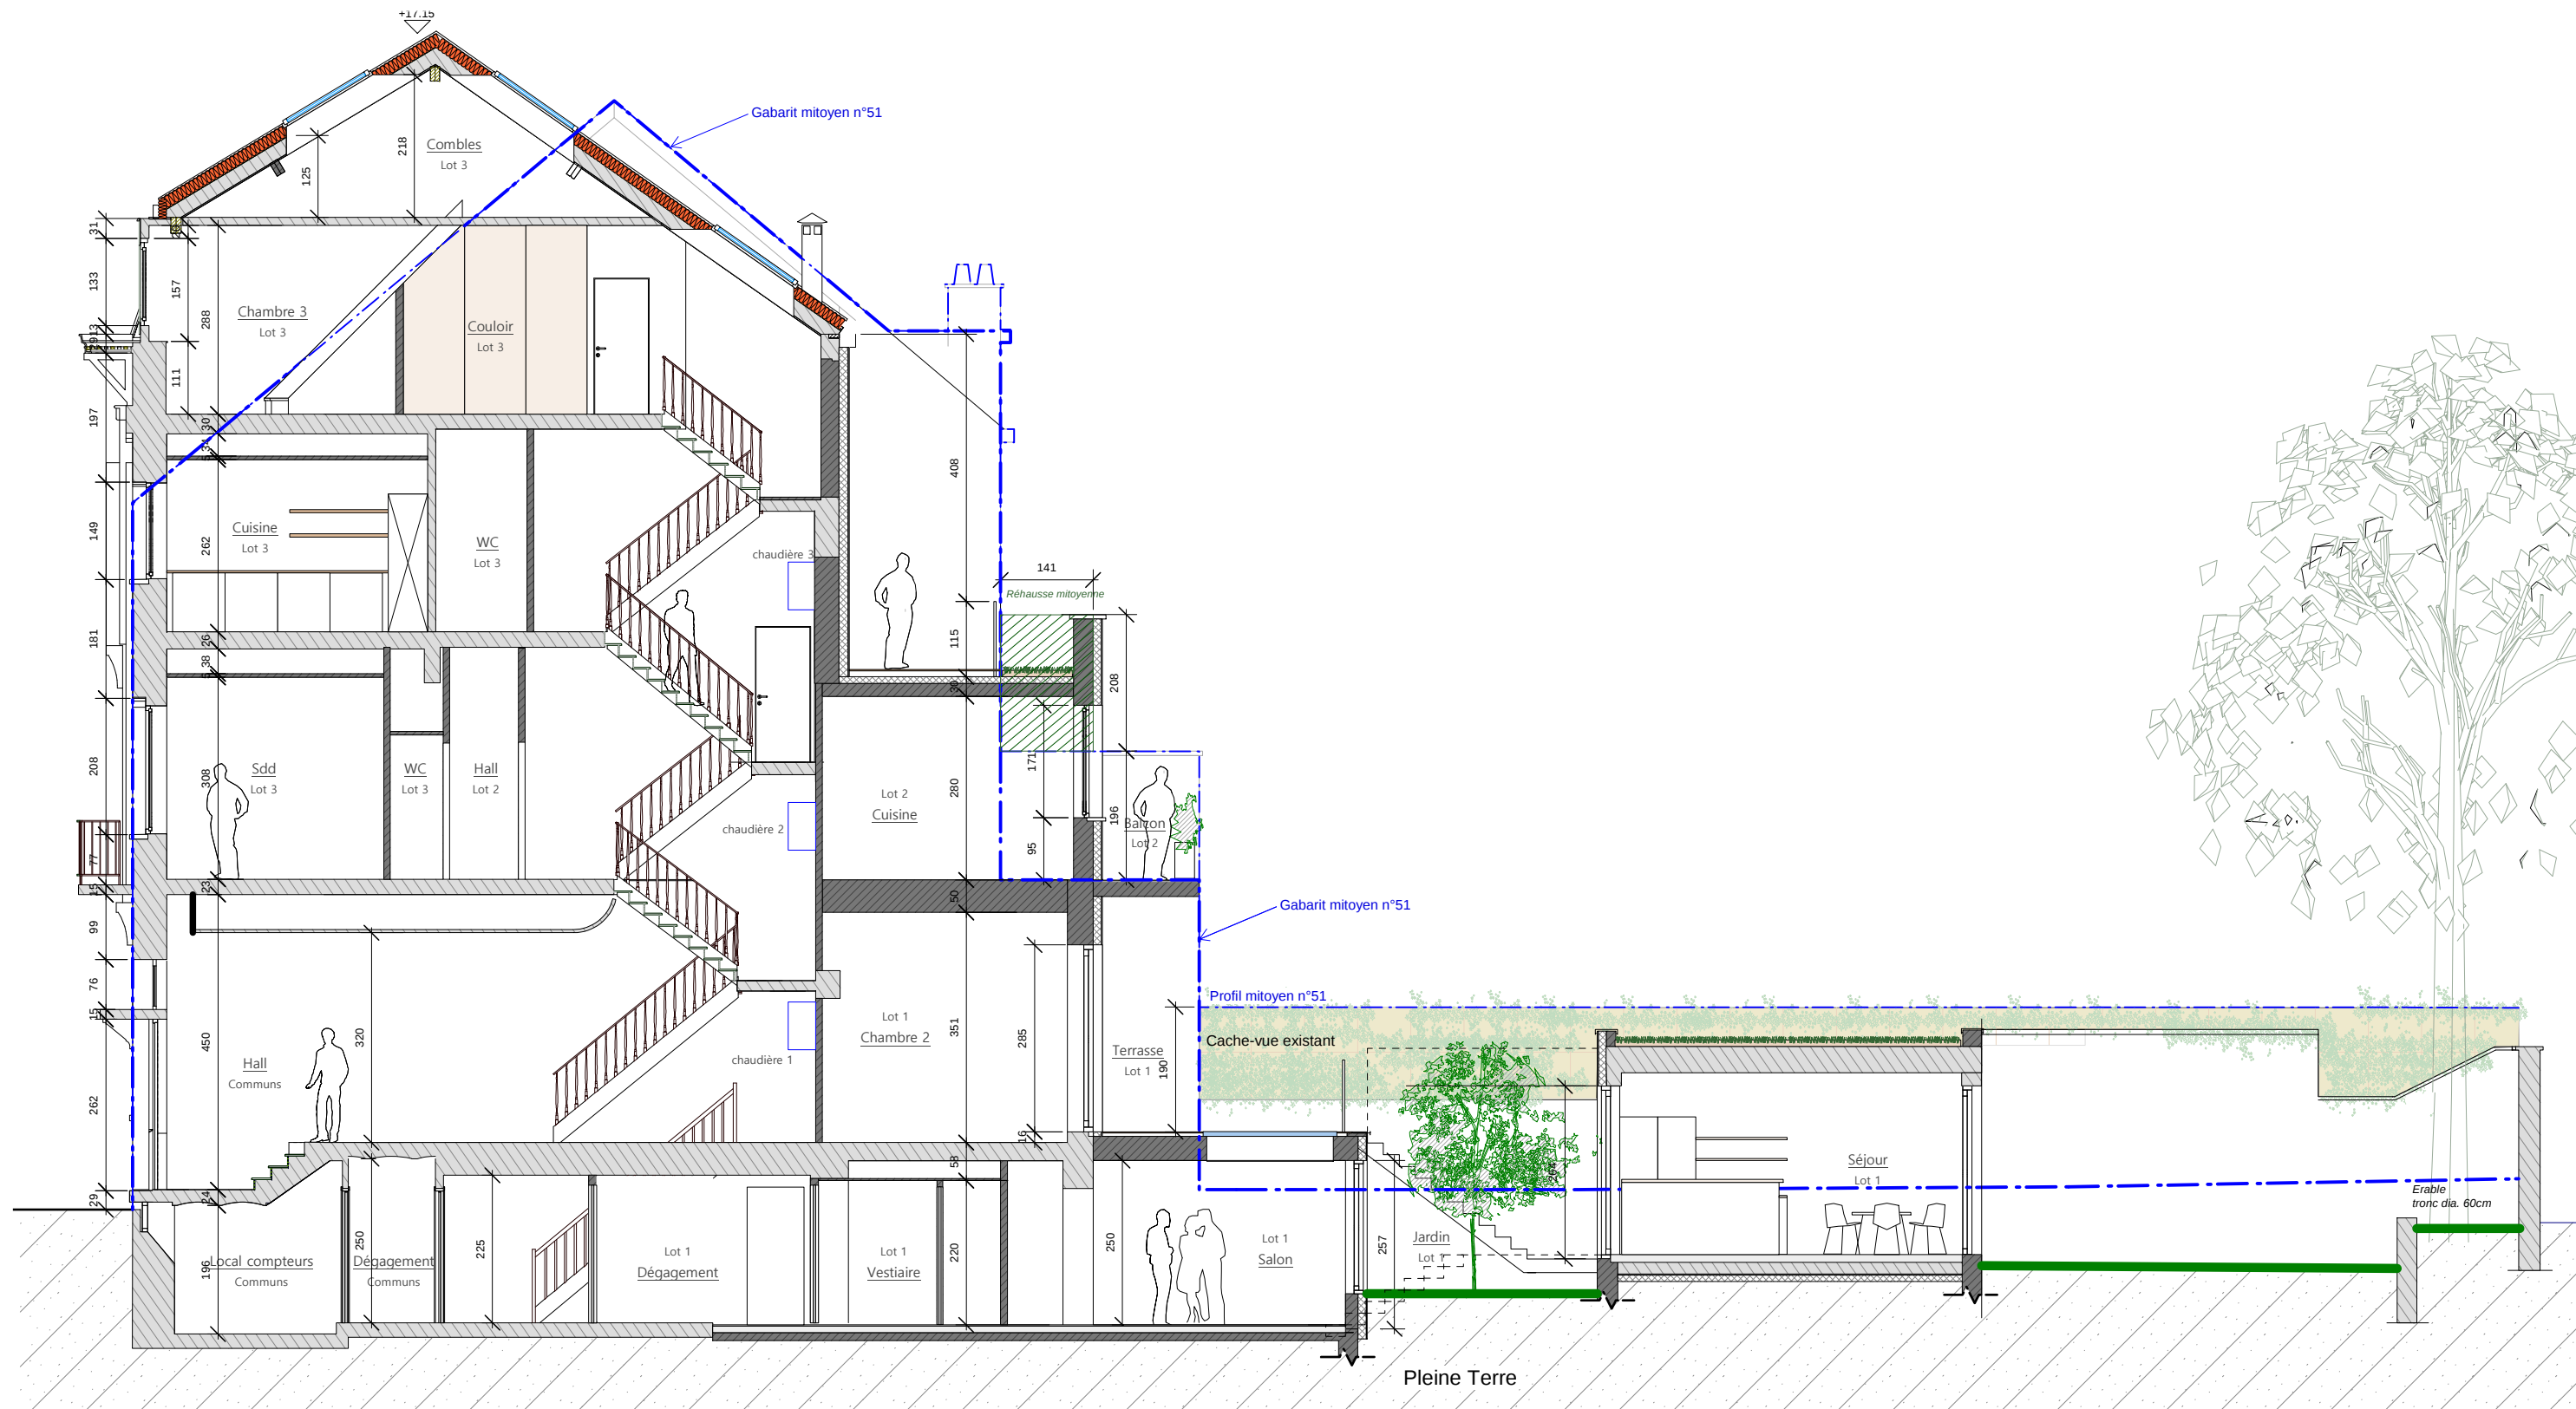

Indice 02
Plans modificatifs suite à "l'avis
favorable sous condition de la CC
du 24/02/2026"

Architectes
Orts et Ballériaux
Architectes SRL

Maître(s) d'ouvrage
Gilles B.

Document Plan de synthèse

Adresse Rue de Bordeaux, 49 - 1080 Saint-Gilles

Situation projetée

Echelle 1/100

Date 23/03/26

PU