


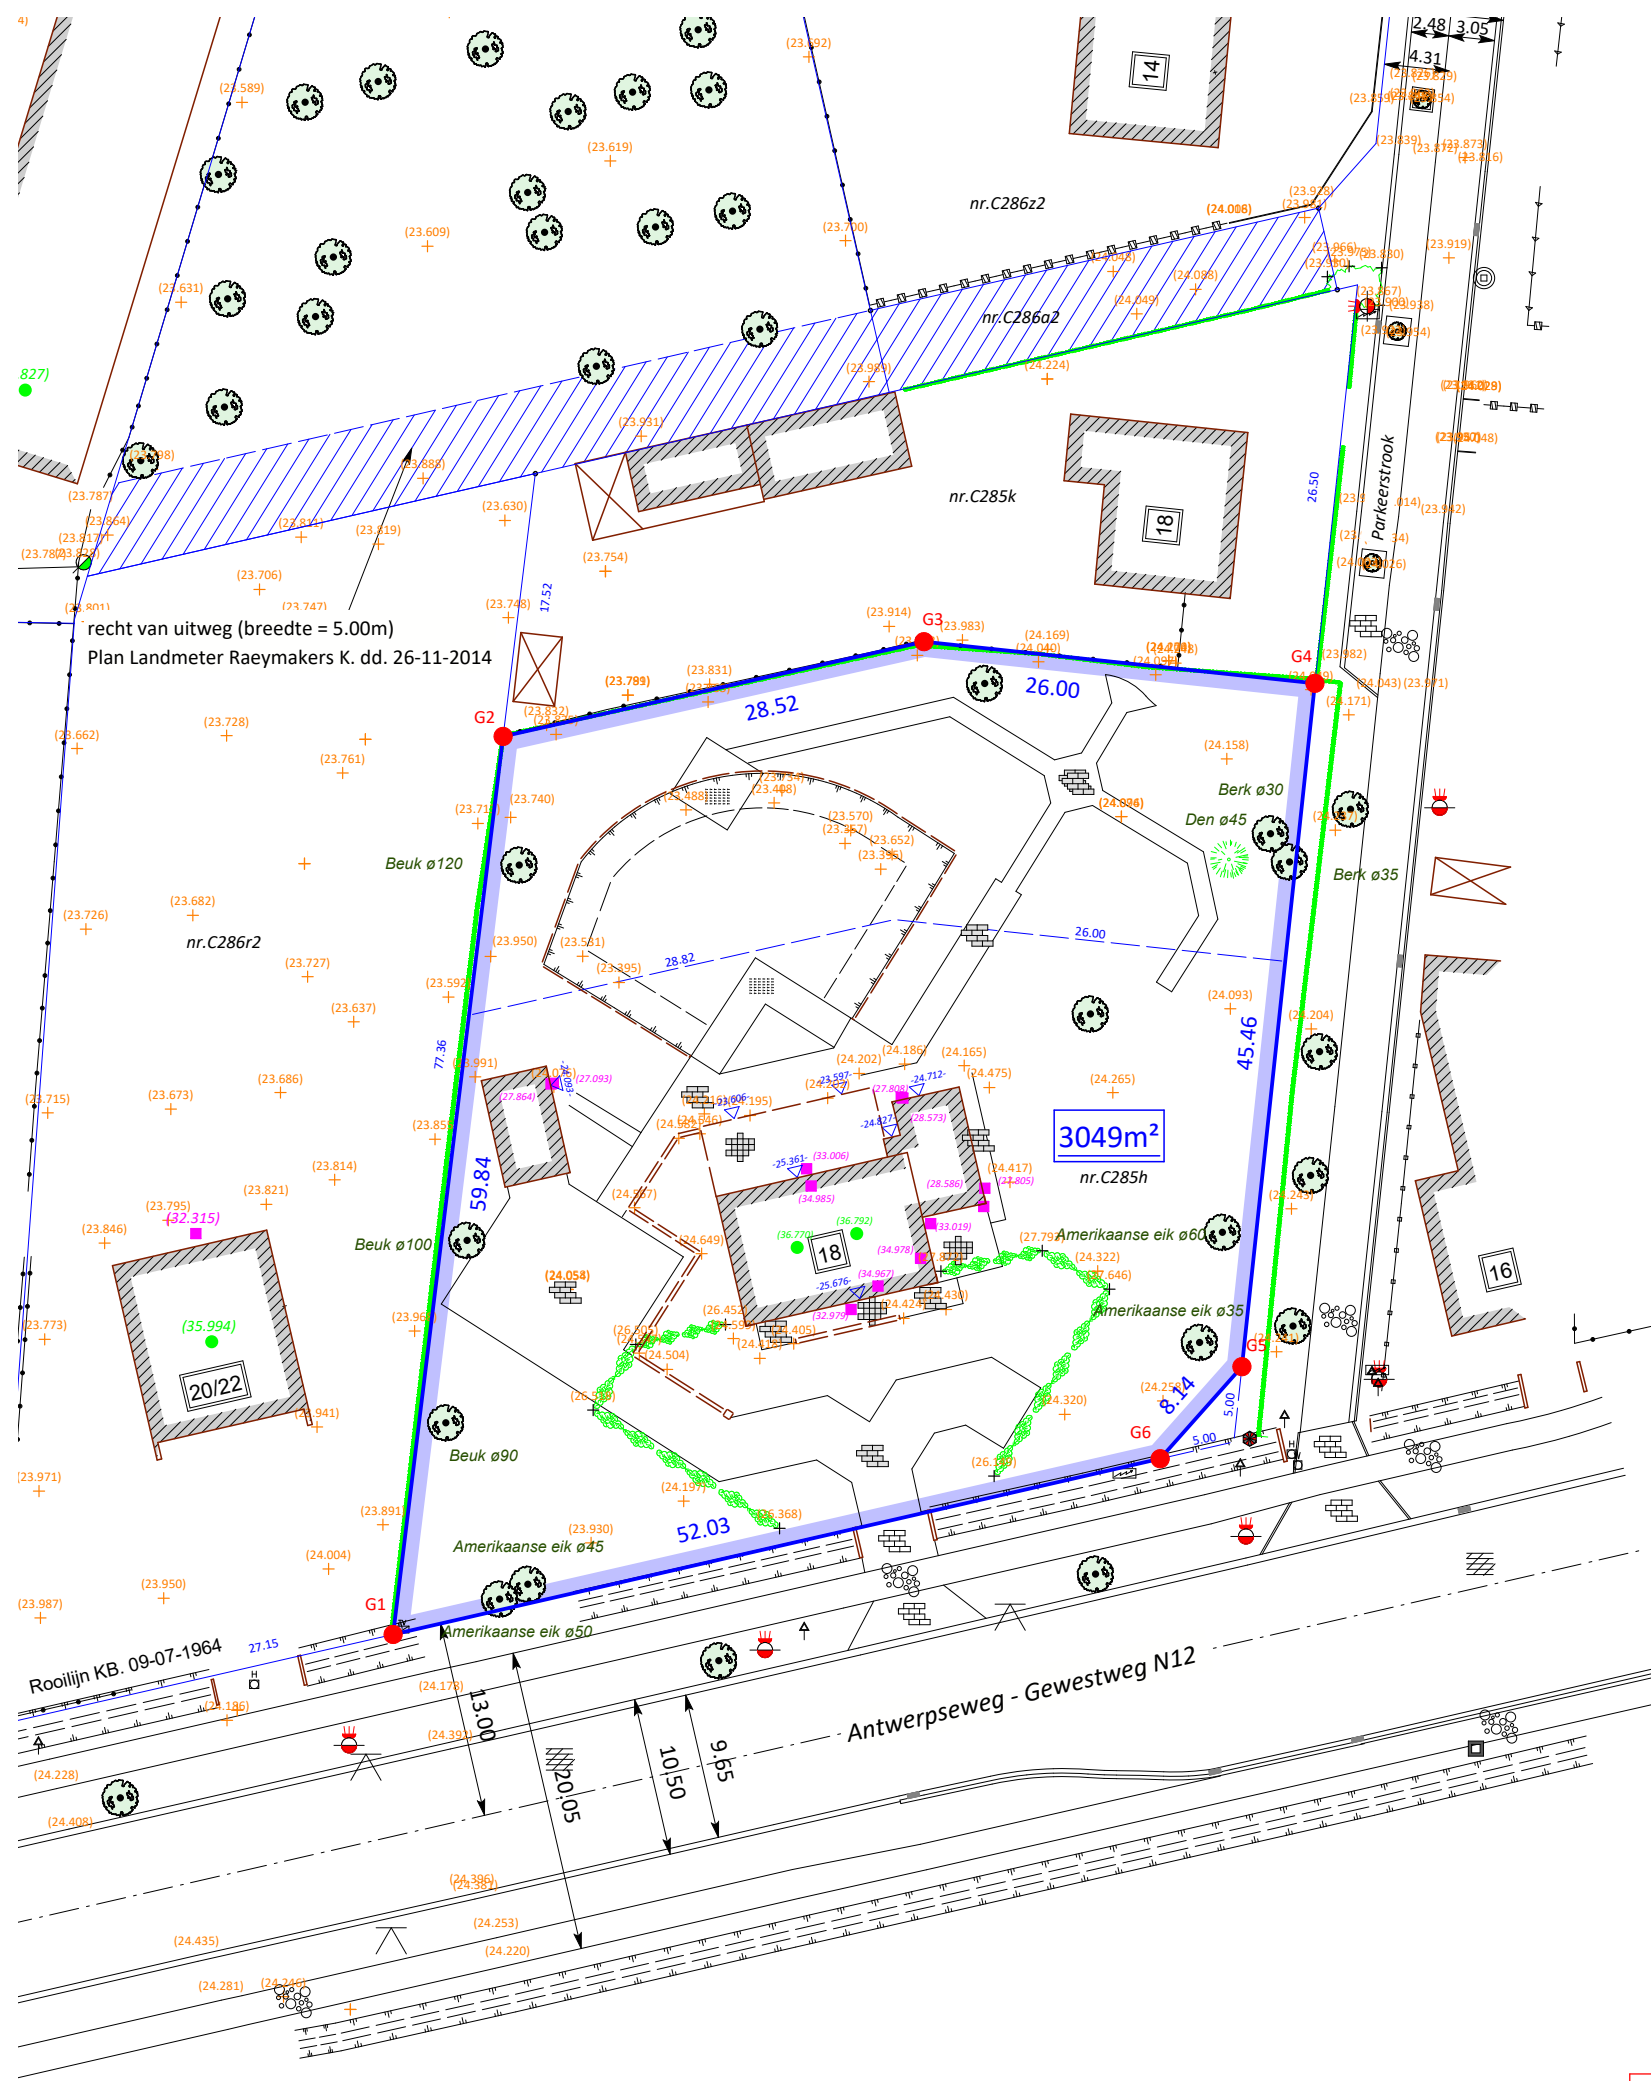

- LEGENDE
- Kroonlijsthoogte (TAW)
 - Nokhoogte (TAW)
 - Afsluiter water
 - Asfalt
 - Grenspaal beton
 - Betonstraatstenen
 - Cementbeton
 - Tegels
 - Hout
 - dorpelhuis
 - Electriciteitspaal
 - Hydrant
 - ijzerpiket
 - Inspectieput vierkant
 - Inspectieput rond
 - Kast tv
 - Kast-nuts
 - Klinkers
 - Straatkolk
 - Loofboom
 - Naaldboom
 - straatlamp
 - Reflector
 - Perceelpunt
 - verkeersteken
 - Afsluiting betonplaten/planken
 - Afsluiting houtplaten/planken
 - Afsluiting draad
 - Afsluiting draad
 - Bovenkant gracht/talud
 - As haag
 - Bomenrij leibomen
 - rand beplanting
 - Bestaande bijgebouwen
 - Bestaande solide gebouwen
 - Bestaande perceelsgrens

Grensbepaling:
Grenzen G1temG6 & G6-G1 volgens verkavelingsplan van Landmeter-Expert Verelst H. dd. 09-01-1982
Grenzen G1-G2 & G6-G1 volgens opmetingsplan van Landmeter-Expert Raeymaekers K. met refnr. 19.012 OP
Innemingsplan nr. C/6063 rijksweg nr.12 opgemaakt door ing. Van hoyweghen dd. 21.02.1964 en vervolgens
goedgekeurd bij KB 09-07-1964
Opmeting ter plaatse van de fysieke elementen zoals afsl., grachten,...

Coördinatenlijst - Lambert '72

Nr	X	Y	Commentaar
G1	183814.12	222363.99	Grenspunt, (nog) niet gematerialiseerd
G2	183821.40	222423.39	Grenspunt, grenspaal beton op 14cm
G3	183849.22	222429.65	Grenspunt, grenspaal beton op 25cm
G4	183875.07	222426.90	Grenspunt, grenspaal beton op 18cm
G5	183870.24	222381.70	Grenspunt, (nog) niet gematerialiseerd
G6	183864.84	222375.61	Grenspunt, (nog) niet gematerialiseerd

Algemene administratie van de
PATRIMONIUMDOCUMENTATIE
OPMETINGEN & WAARDERINGEN
Referentienummer:

De Landmeter-expert:
handelend voor SB-V & Co bv,
Rode Haagjes 3/001, 2288 Bouwel
ID. nr. tableau: RLAN 230060

Stijn Geens,
Beëdigd voor de rechtbank van Eerste Aanleg te Antwerpen
ID. nr. tableau : LAN 171718
Ref : SBV - 4183 - SG