

VERKLARENDE NOTA.

Verklarende nota ingediend bij de verkavelingsaanvraag voor de percelen gelegen te Beerse 1^o Afd. Sectie C 285 D en E, op de hoek van de Antwerpseweg, 18 en de Lindendreef, toebehorende aan Dhr. De Cauwer - De Breyne, Gilbert - 1150 Br/Sint Lambrechts - Woluwe, Jean Landyland, 14 :

Reliëf : vlak
 Occupatie : huis en tuin
 Electriciteit : aanwezig
 Telefoon : aanwezig
 Kabeltelevisie : in de buurt
 Afwatering : Riolering langs de Lindendreef en baangrachten langs de Antwerpseweg.
 Openbaar vervoer : NMVB-bussen (lijn Antwerpen - Turnhout).
 Gewestplan : Rood gekleurd
 Wegverharding : asfaltverharding langs Antwerpseweg
 betonverharding langs Lindendreef
 Er bestaan géén rooilijnplannen

Gezien en *vergund* door het College van Burgemeester en Schepenen in zitting van ... 20 OKT. 1981

Namens het College :

Bij bevel

De Secretaris, De Burgemeester,

LEGENDE .




Bestaande gebouwen



Nieuw op te richten gebouwen




Af te breken gebouw

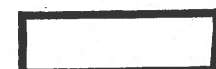

Aanpalend gebouw.



Af te staan aan het Openbaar Domein

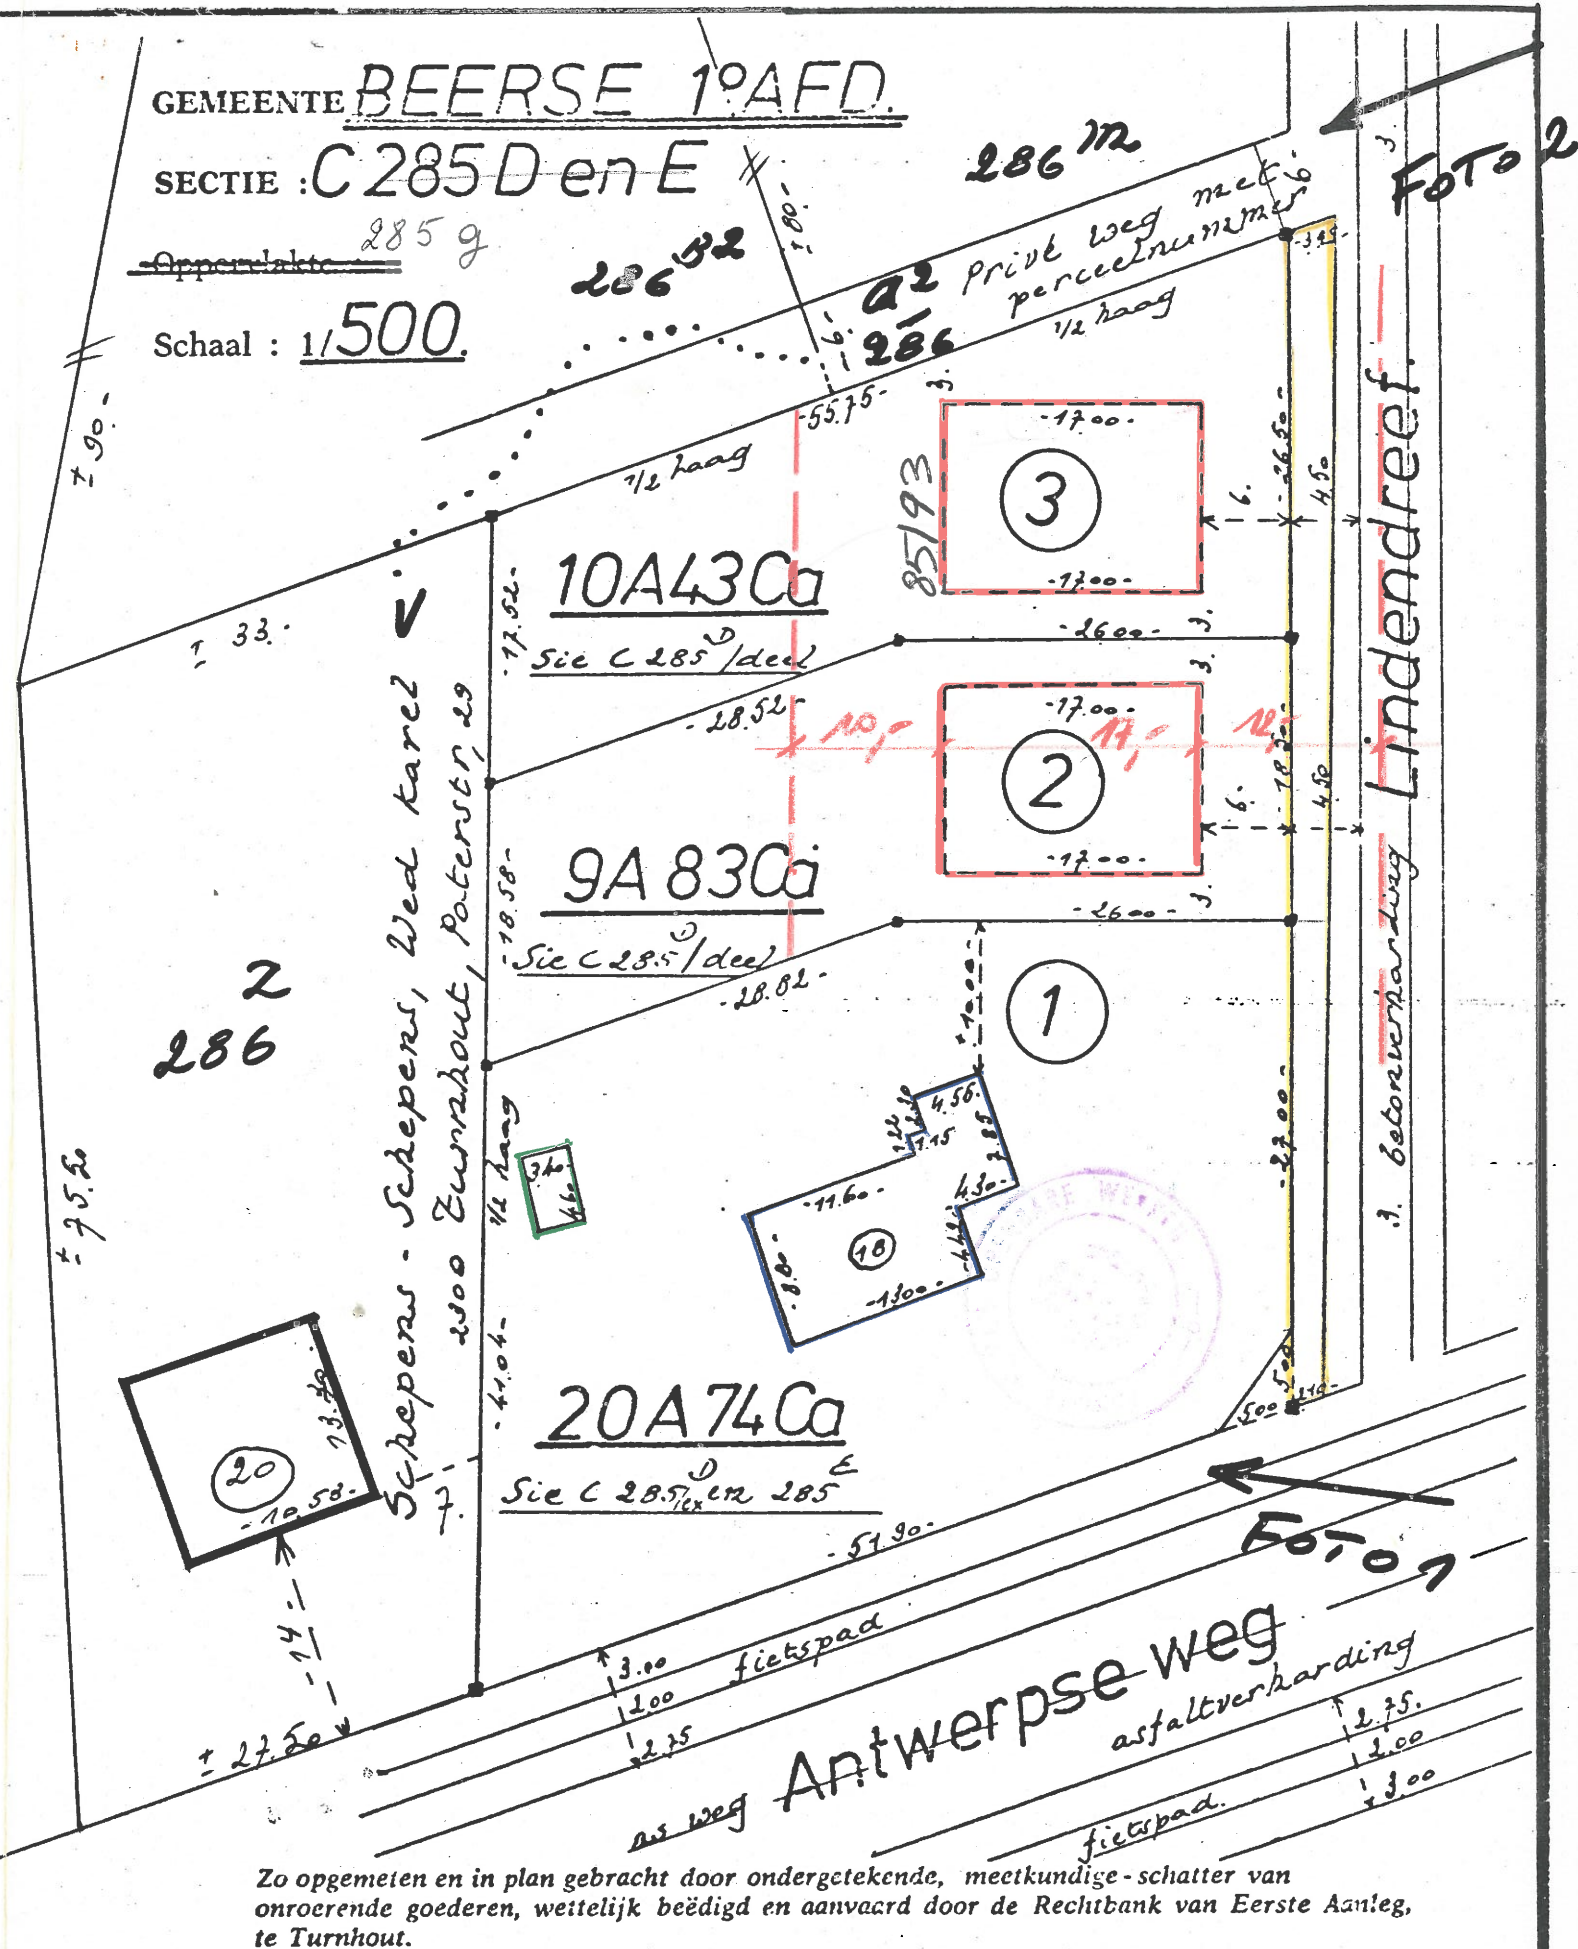

Zo opgemeten en in plan gebracht door ondergetekende, meetkundige-schatte van onroerende goederen, weeteijk beëdigd en aanvaard door de Rechtbank van Eerste Aanleg, te Turnhout.

Herman VERELST
 LANDMETER - SCHATTE
 Statiestraat, 5
 2151 VLIMMEREN (Beerse)
 Tel. : 031/12.30.97

Vlimmeren (Beerse),

Herman Verelst

006/220