

SITUERING : verkeveling hogebaan-vaartlaan
 datum 13-5-91

GEMEENTE BRECHT
 BOUWEN VAN EEN WONING
 SECTIE A nr 25a deel





opdrachtgever  Mvr. JEURISSEN WEIDESTRAAT 17 EVERGEM	aannemer Goedgekeurd door het College van Burgemeester en Schepenen in zitting van 11/5/92 Bij verordening De Secretaris, De Burgemeester,	architect  J. LERNOU
---	---	---

22.06	JEURISSEN
(09) Ya 3 8.803	BOUWAANVRAAG

SCH: 2 cm.p.m.	GET. J.L.	DAT. 26.04.92
architectenburo lernout parklaan 4 2540 hove 4553473		

FUNDERING

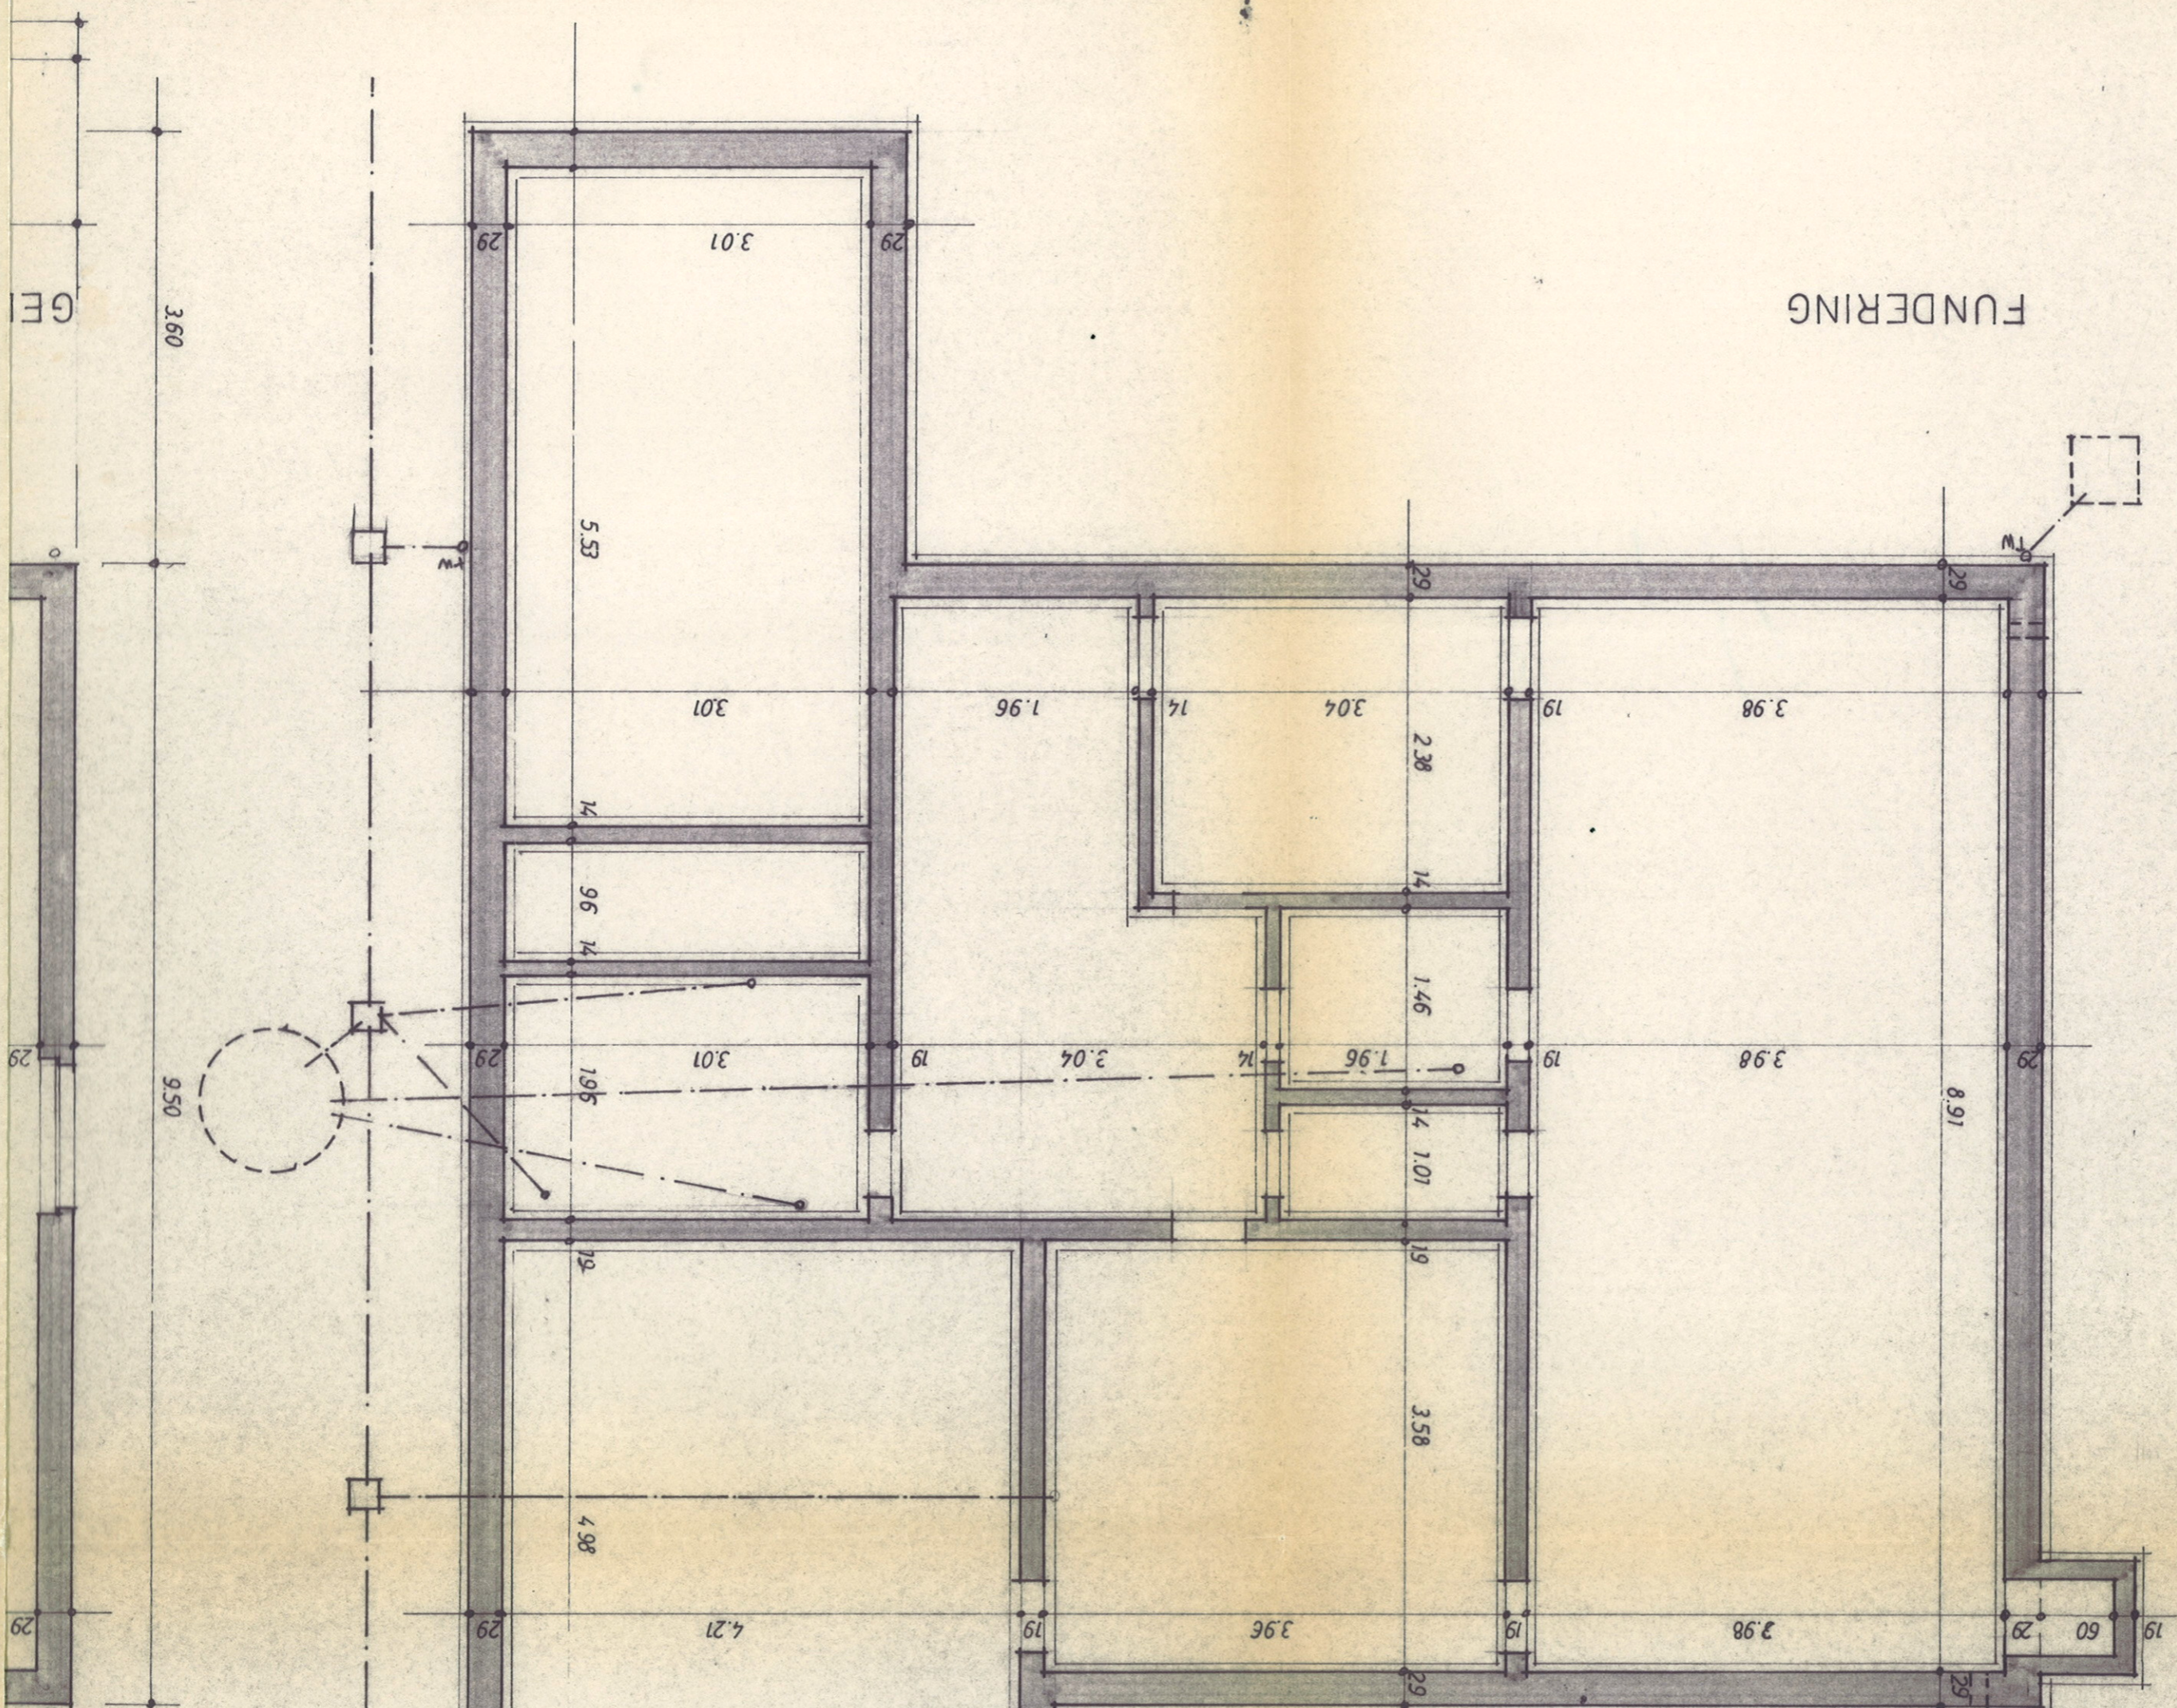

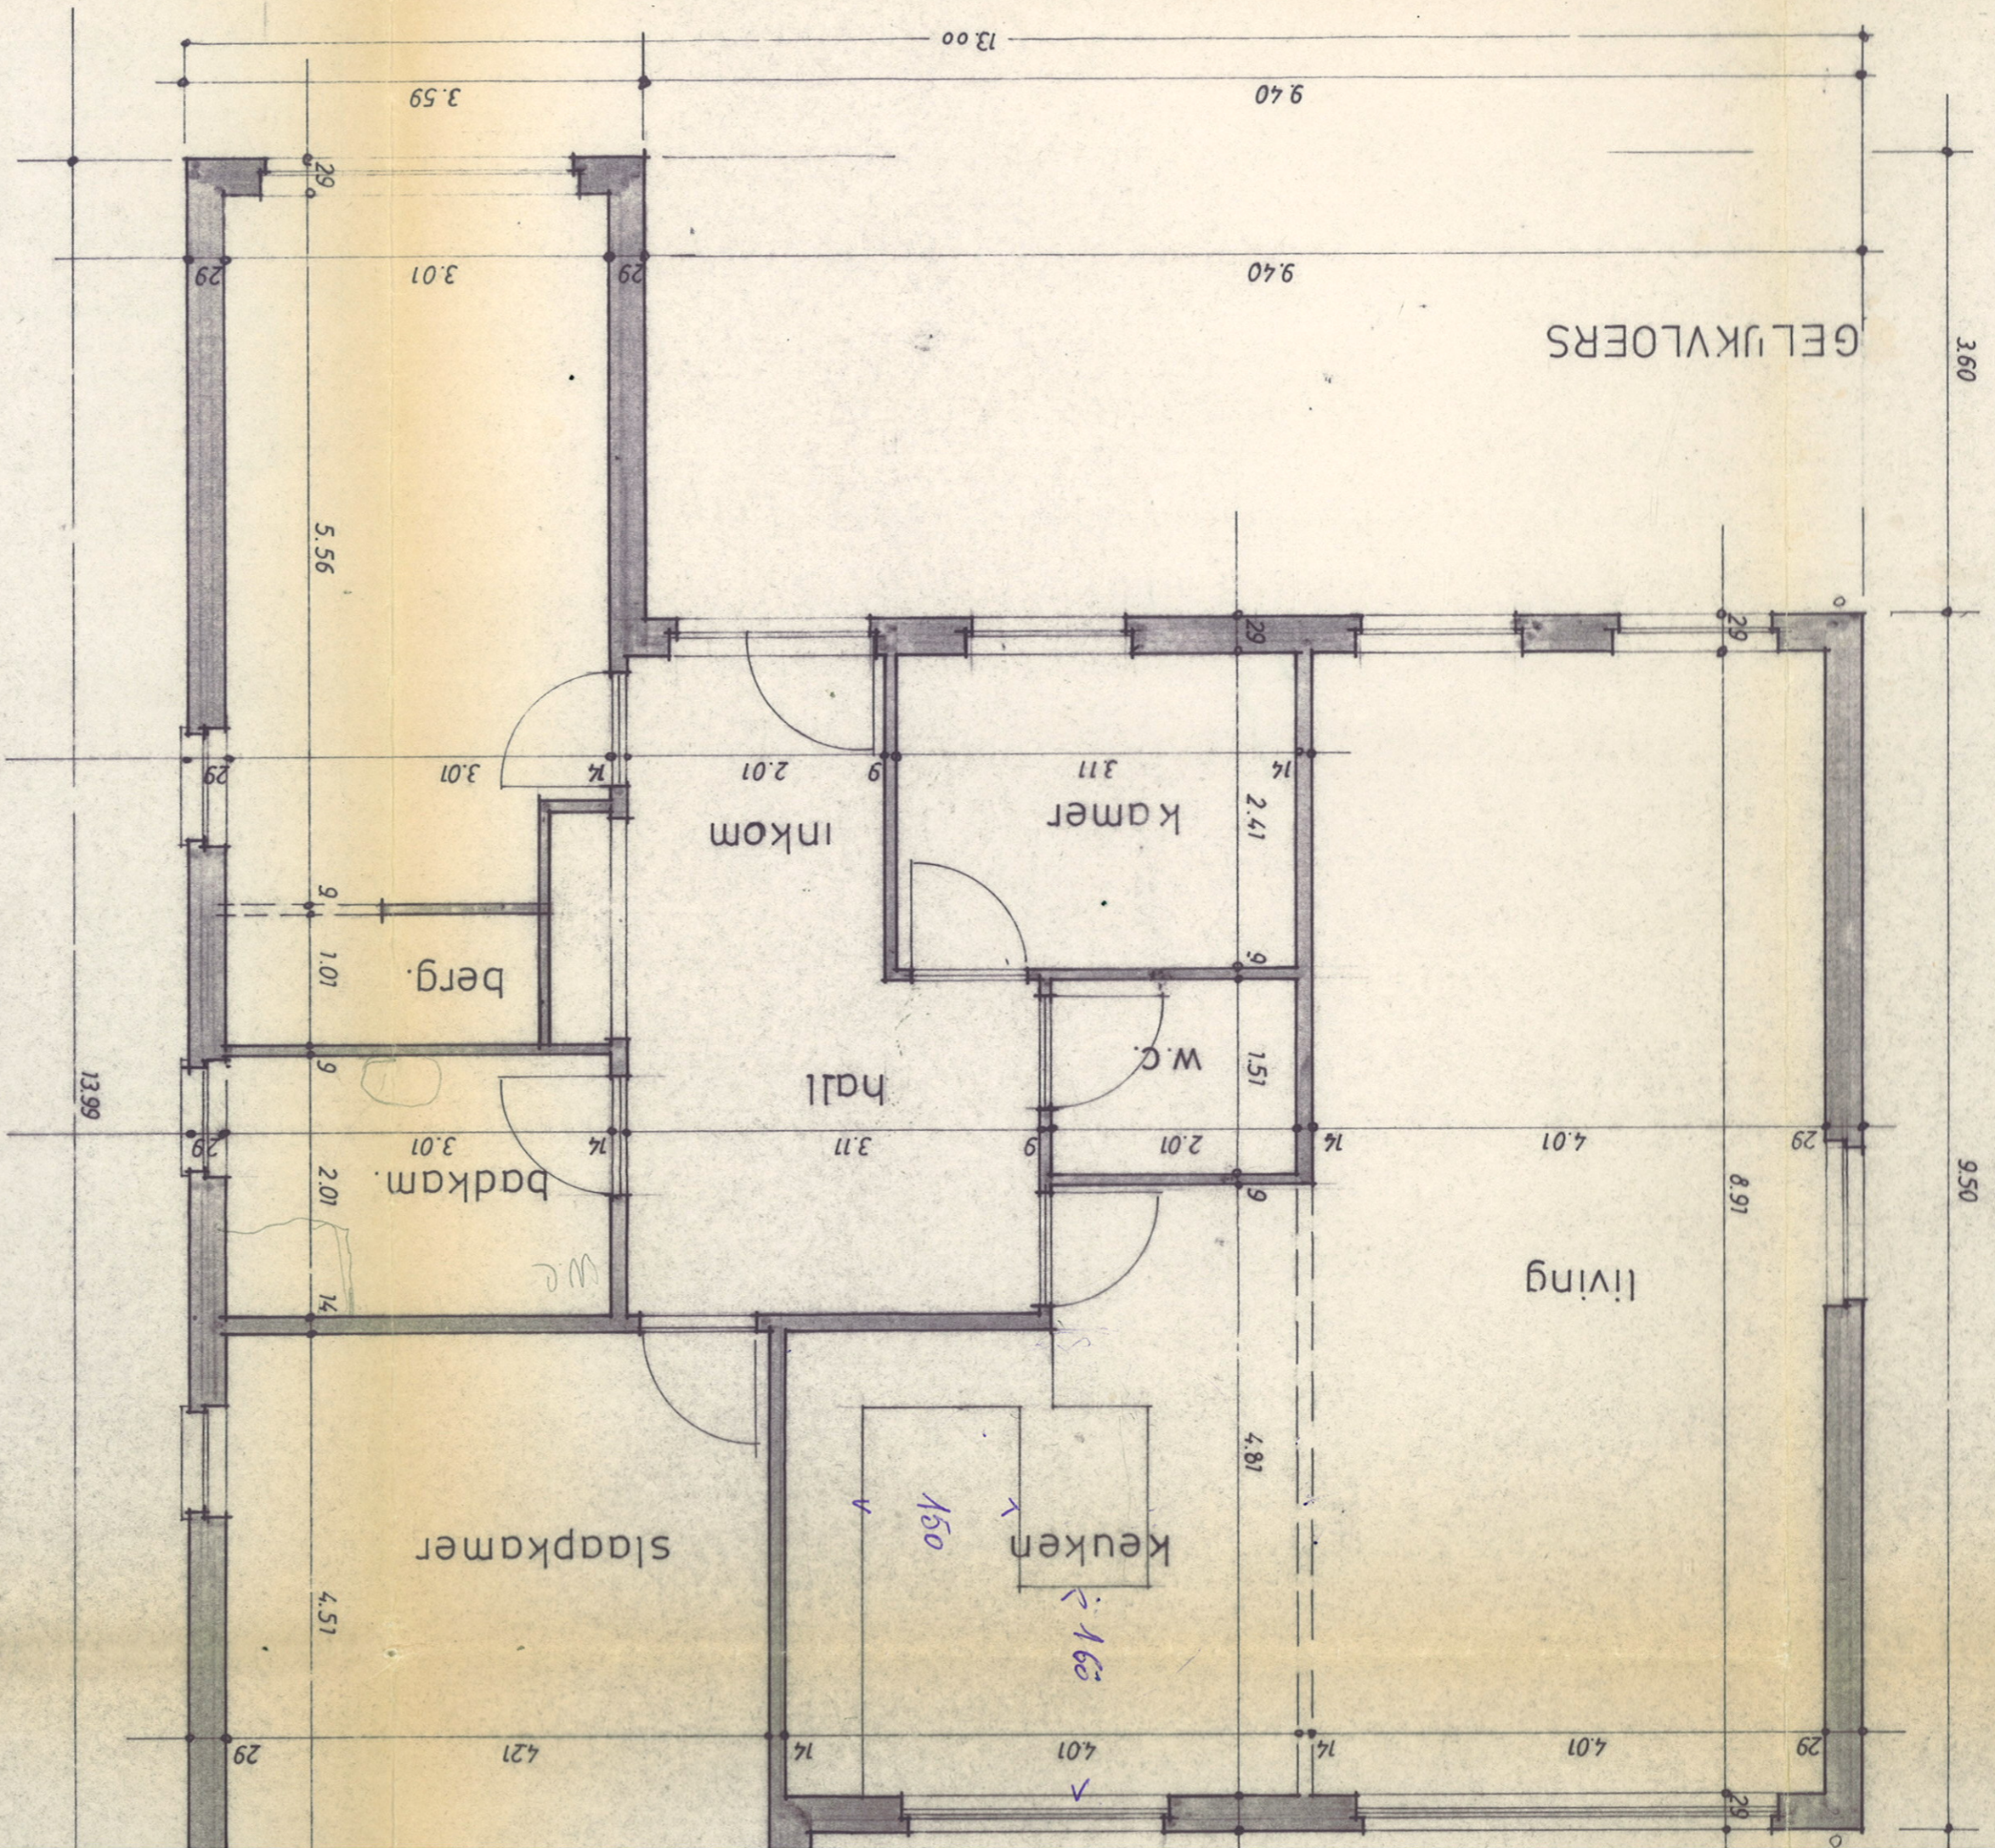

GELIJKVLOERS

3.60


9.50

MATERIALEN
 DAK: SNELDEK PANNE
 GEVELS HANDVORM ST.
 SCHRIJNWERK P.V.C.


INPLANTING

ONTWORPEN STRAAT
 Pylstraat


19

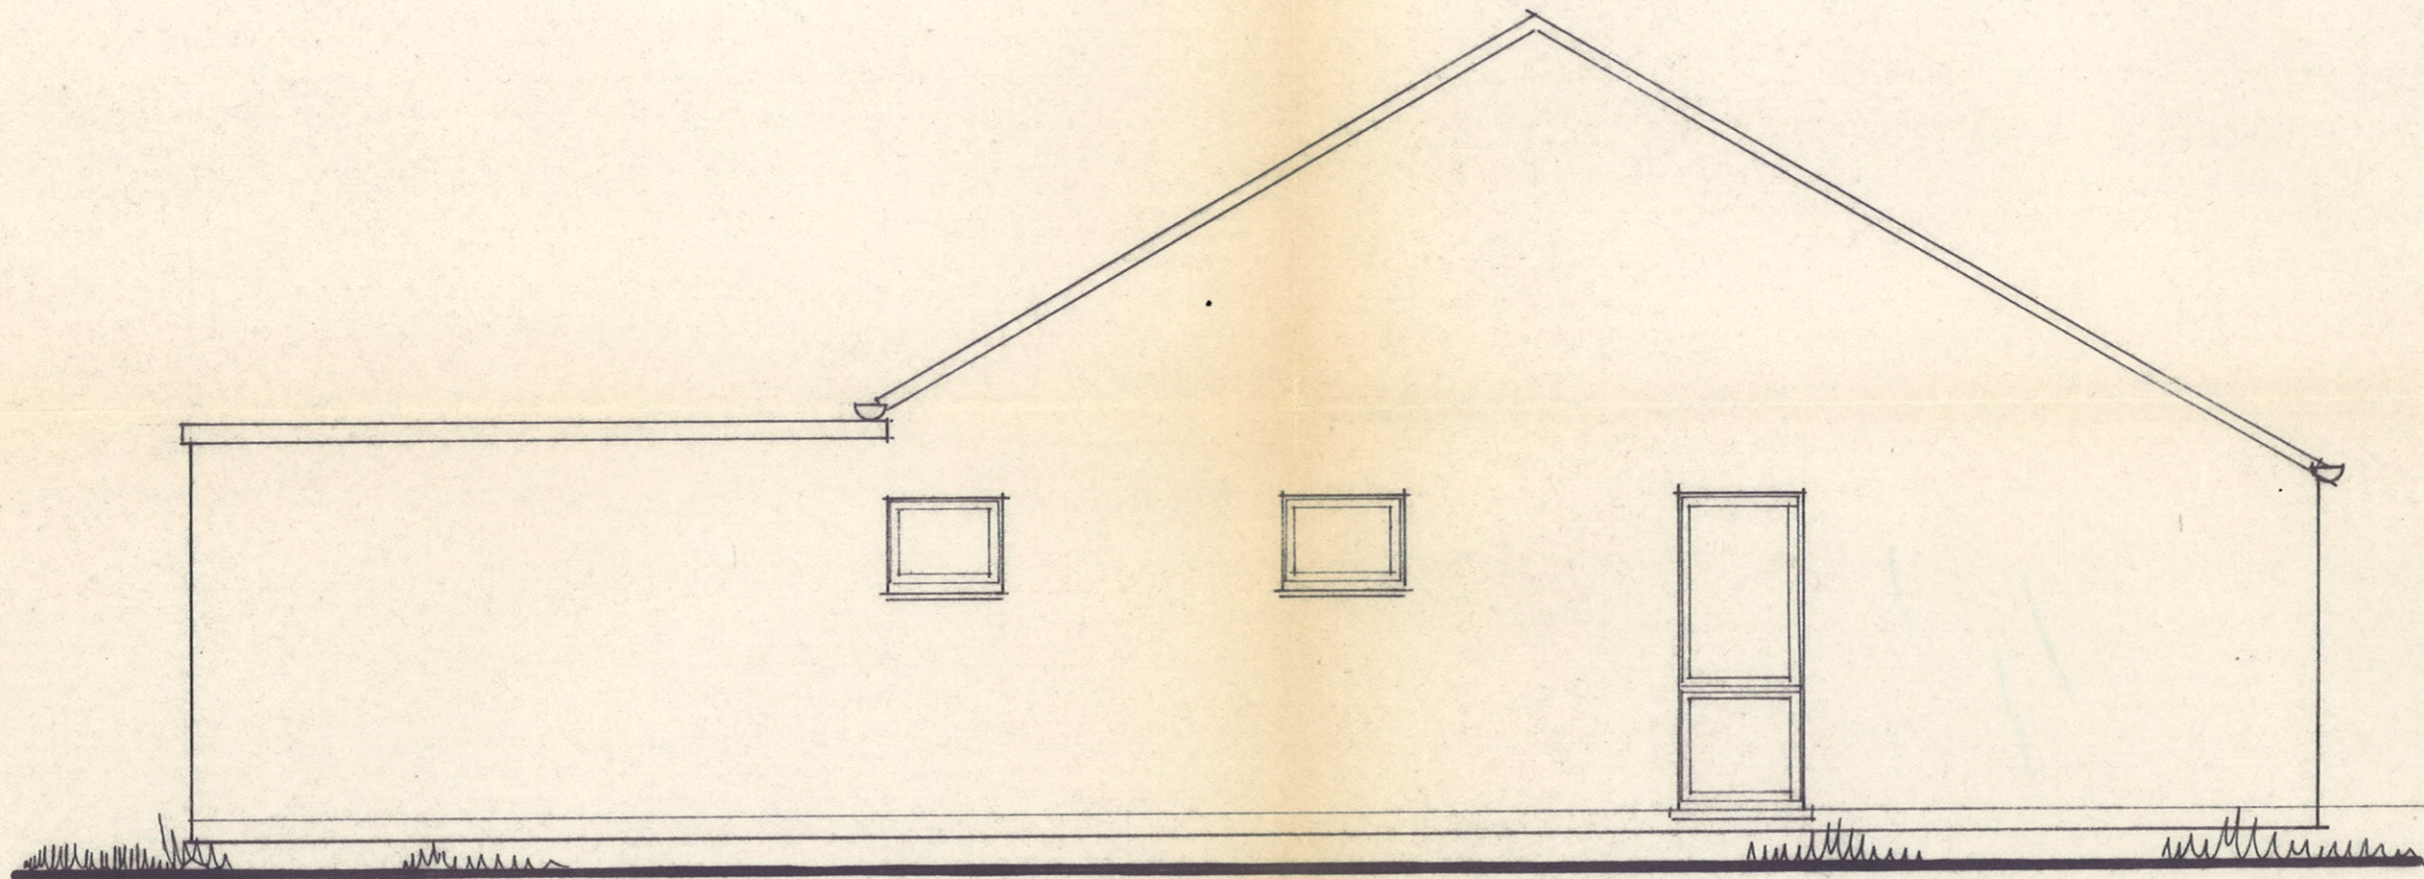


ZIJGEVEL RECHTS

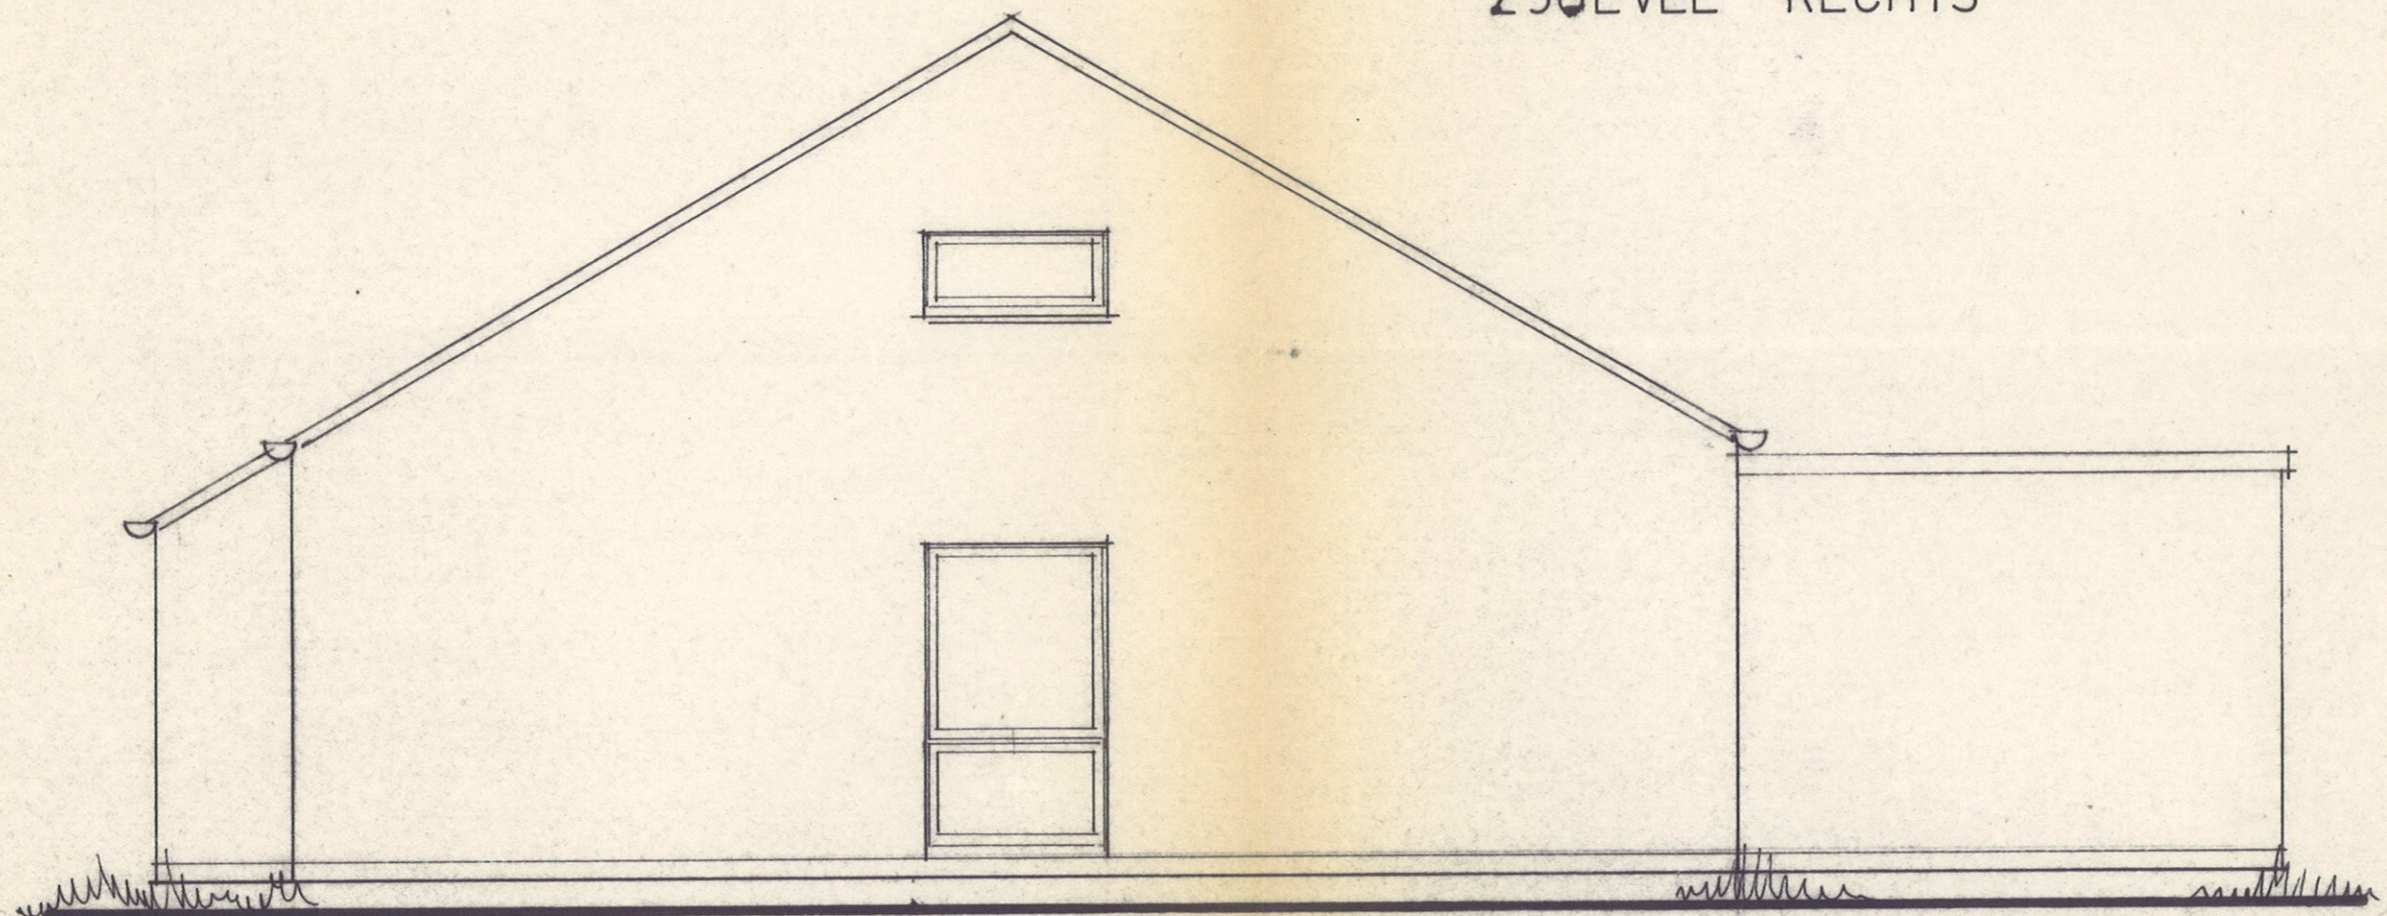


ZIJGEVEL LINKS

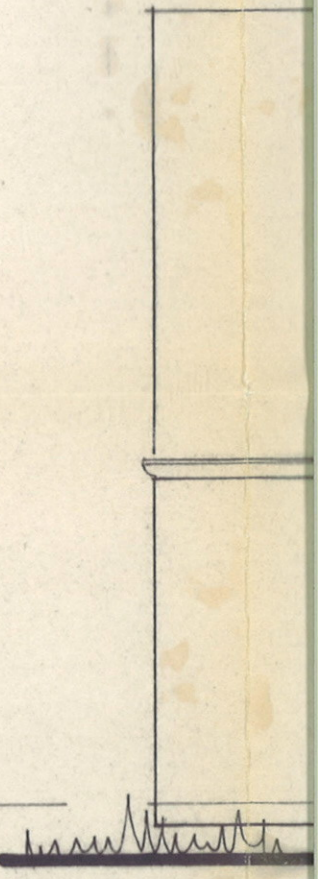


ACHT

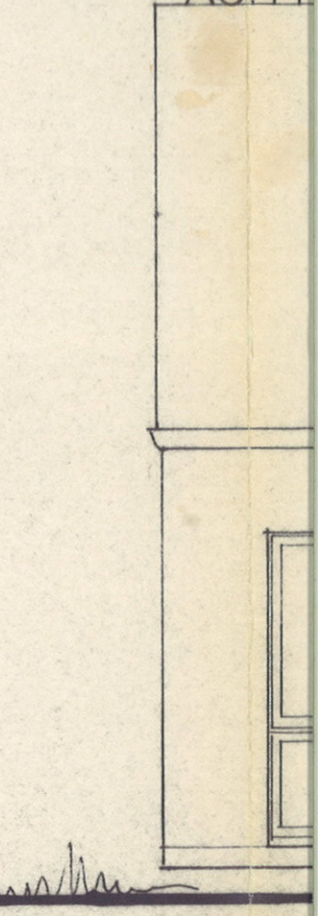


VOOR

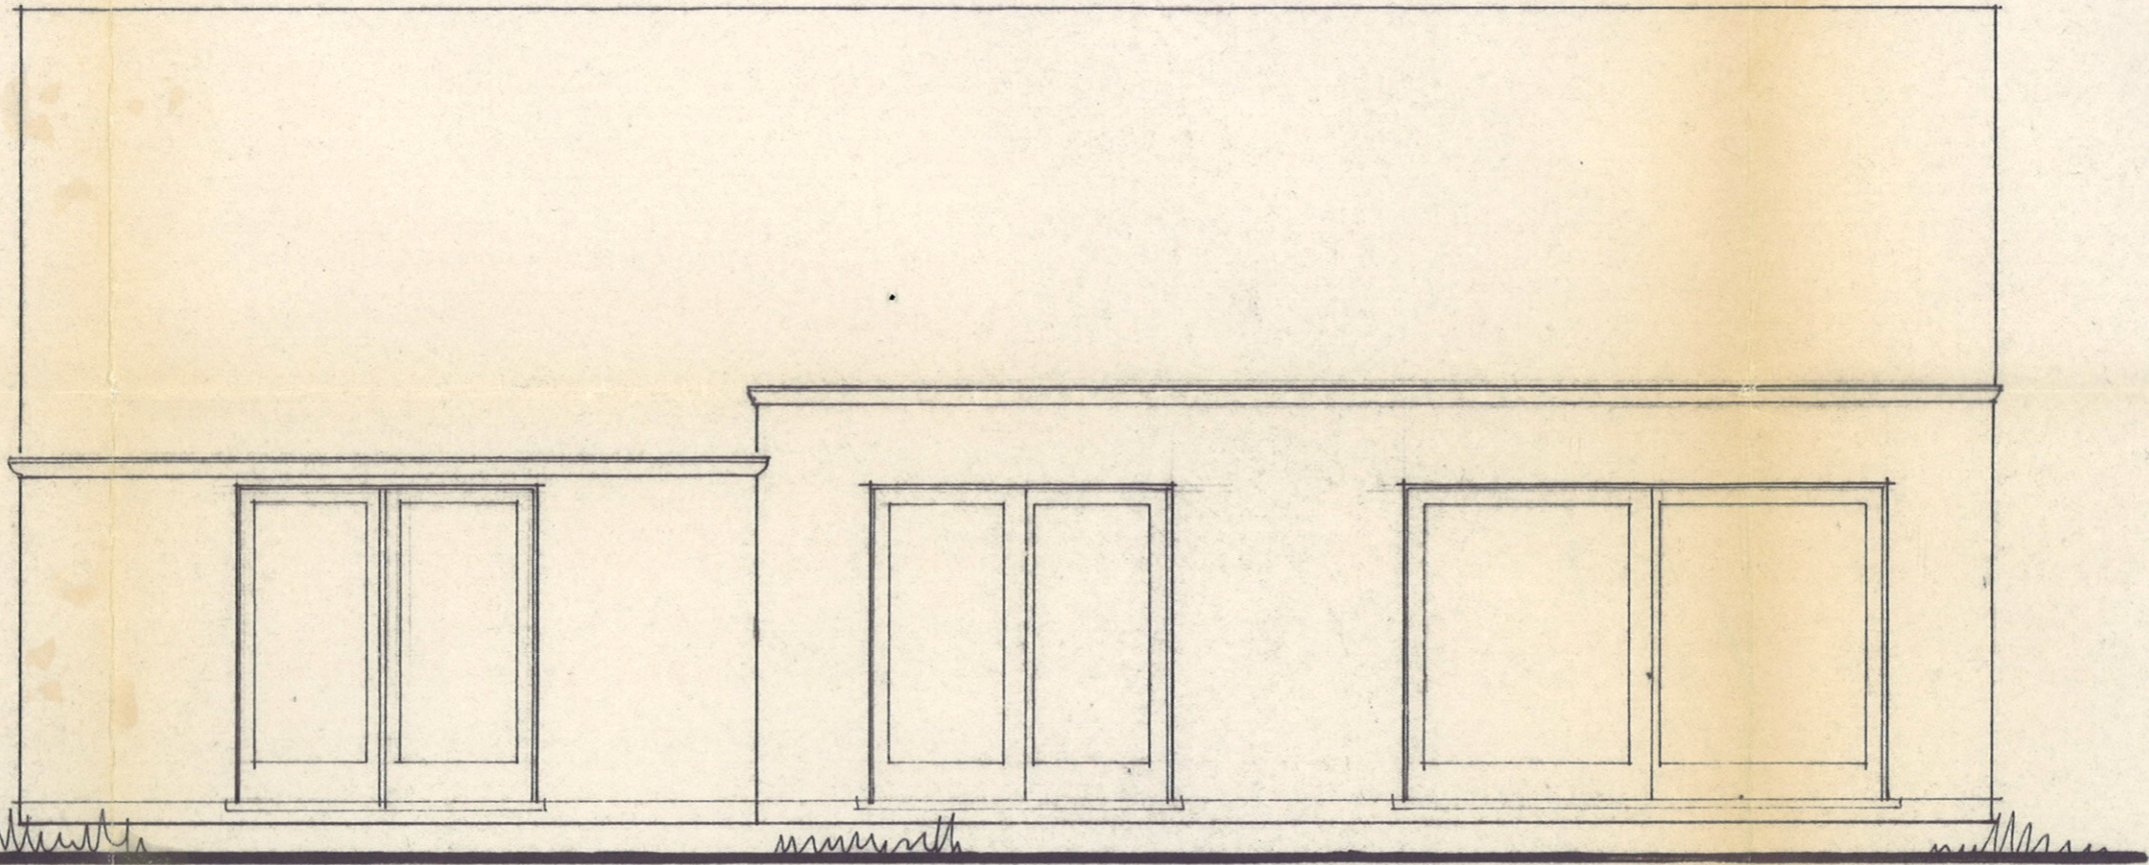


ACHTERGEVEL

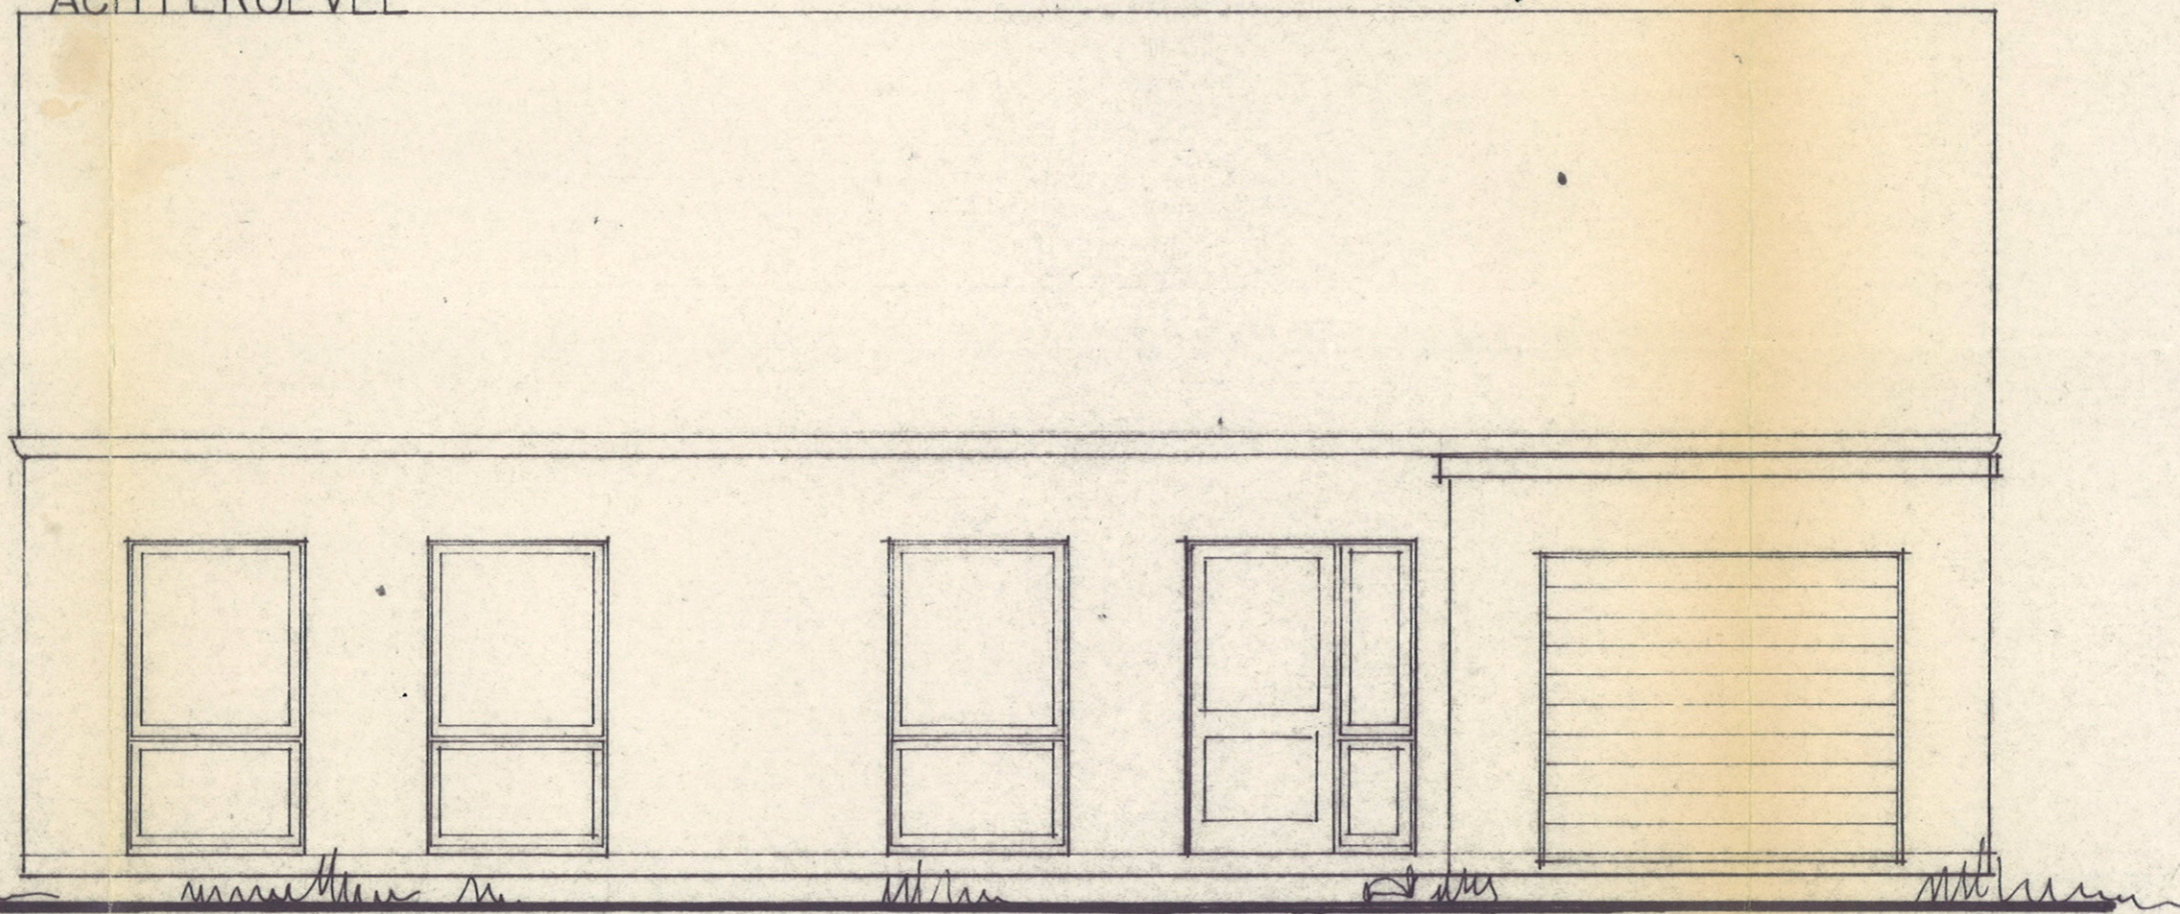


VOORGEVEL

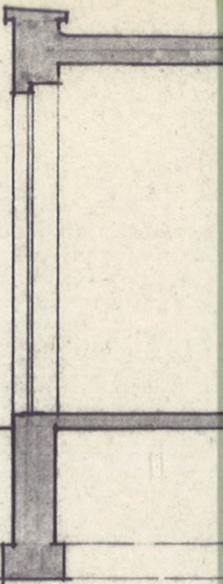


DOOR

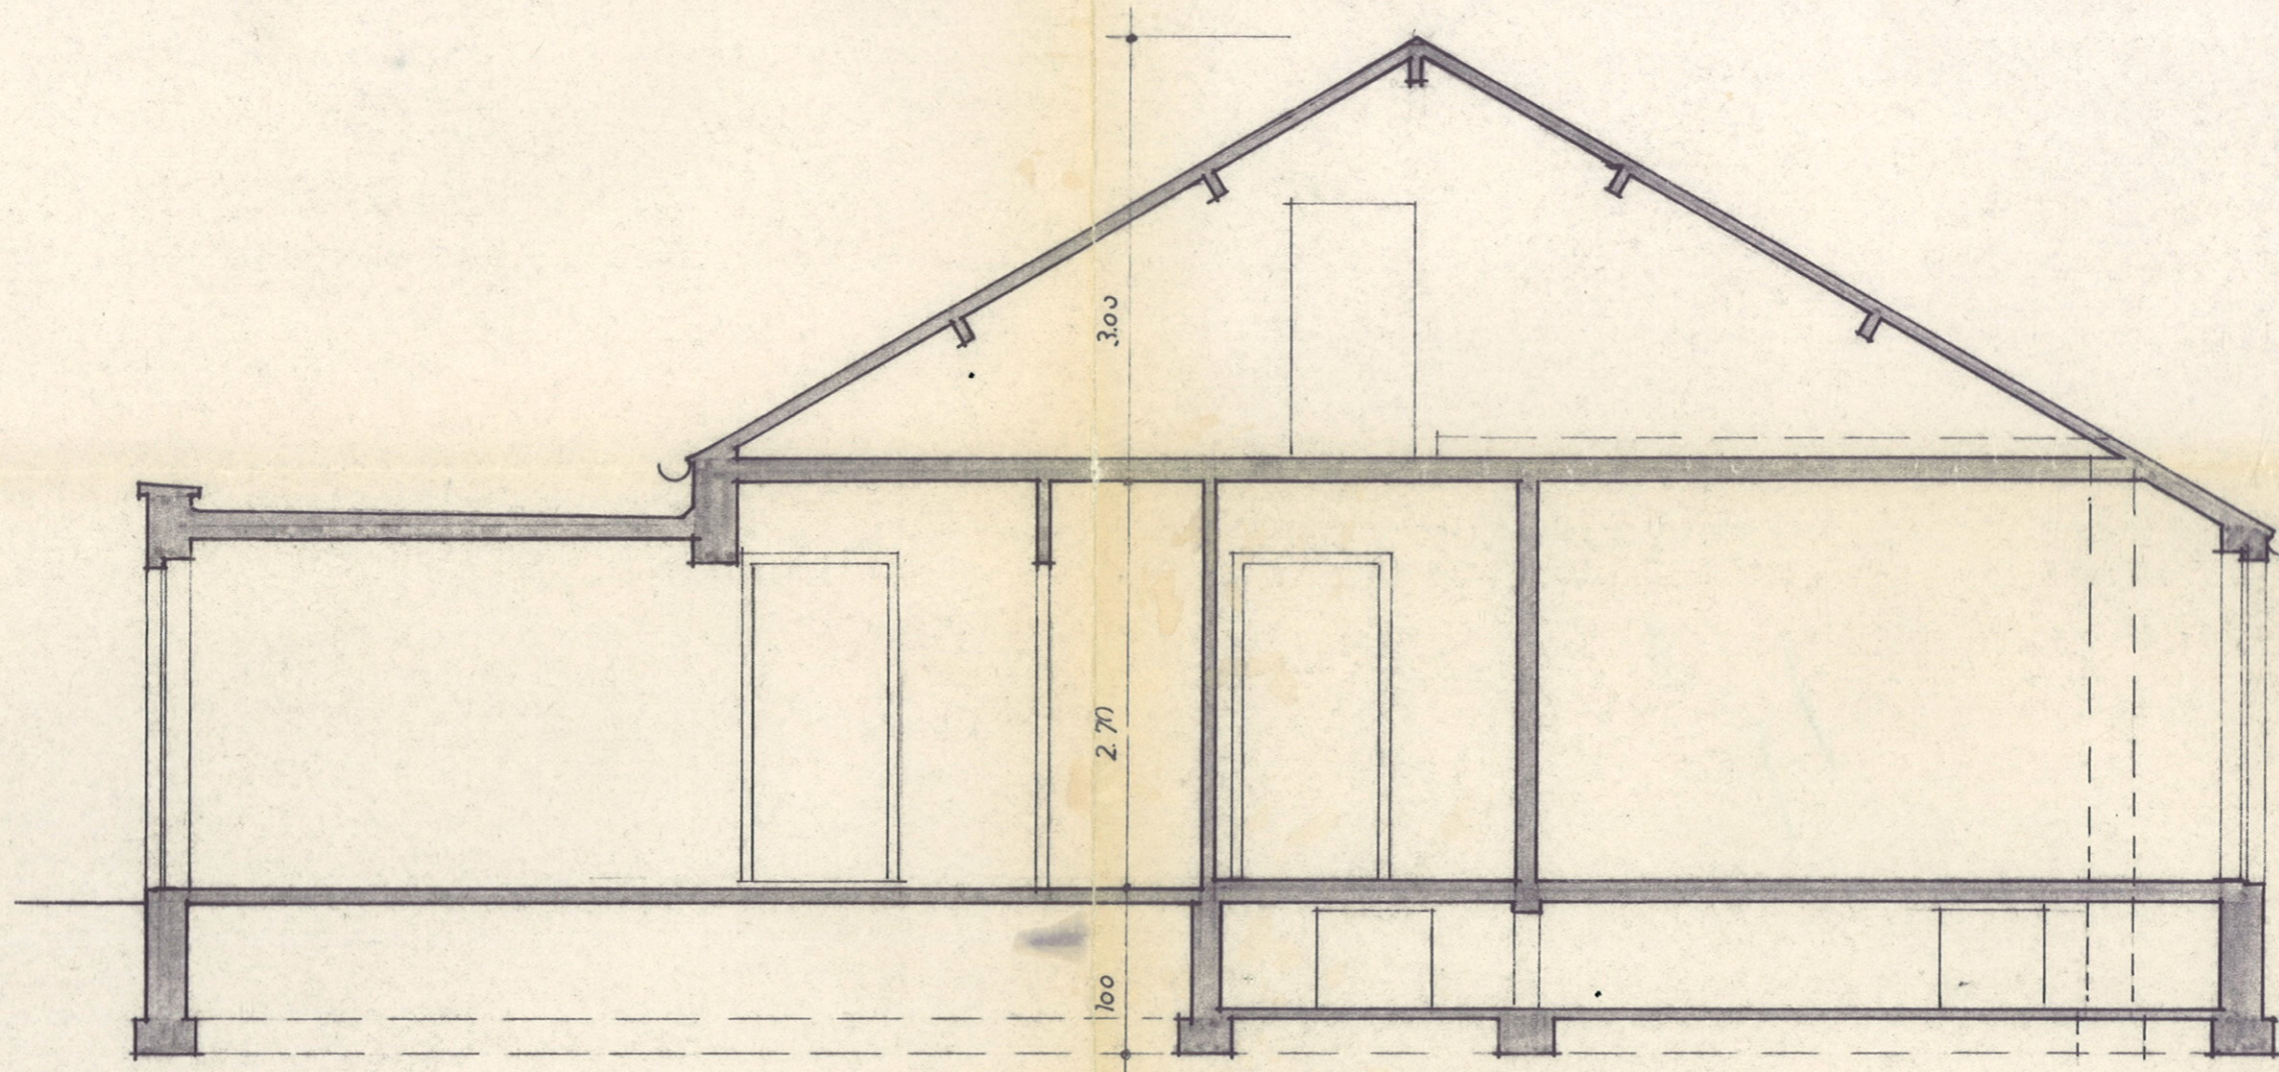

DOORSNEDE

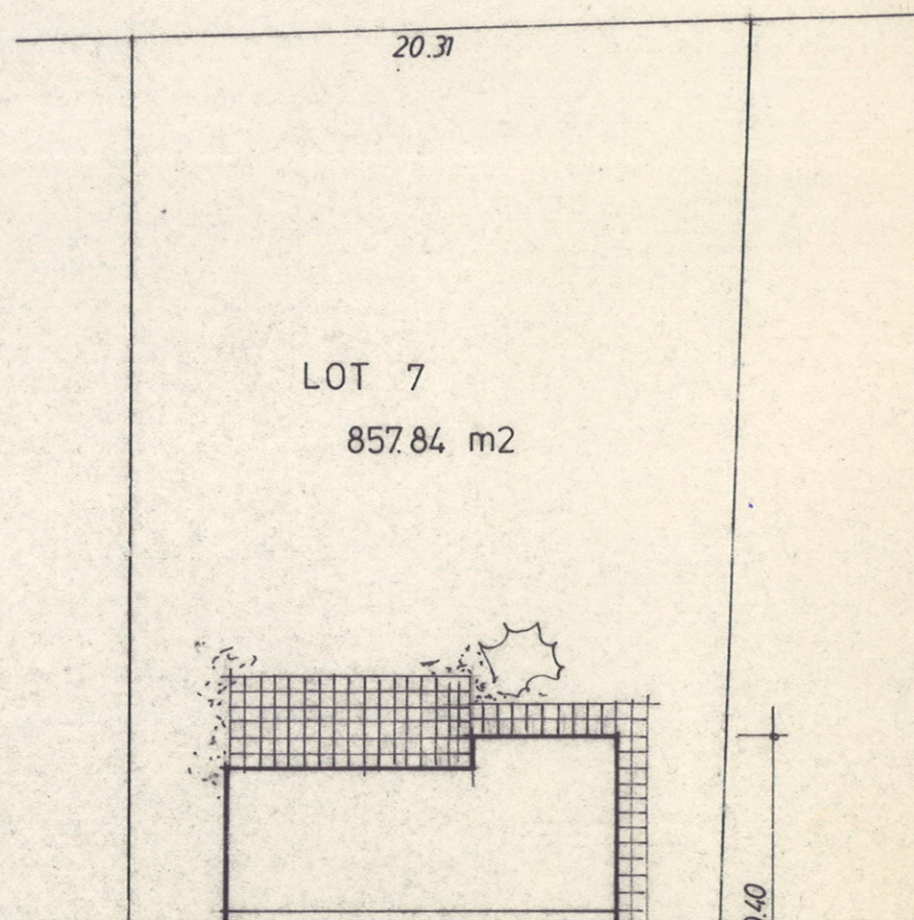

LOT 7
857.84 m2




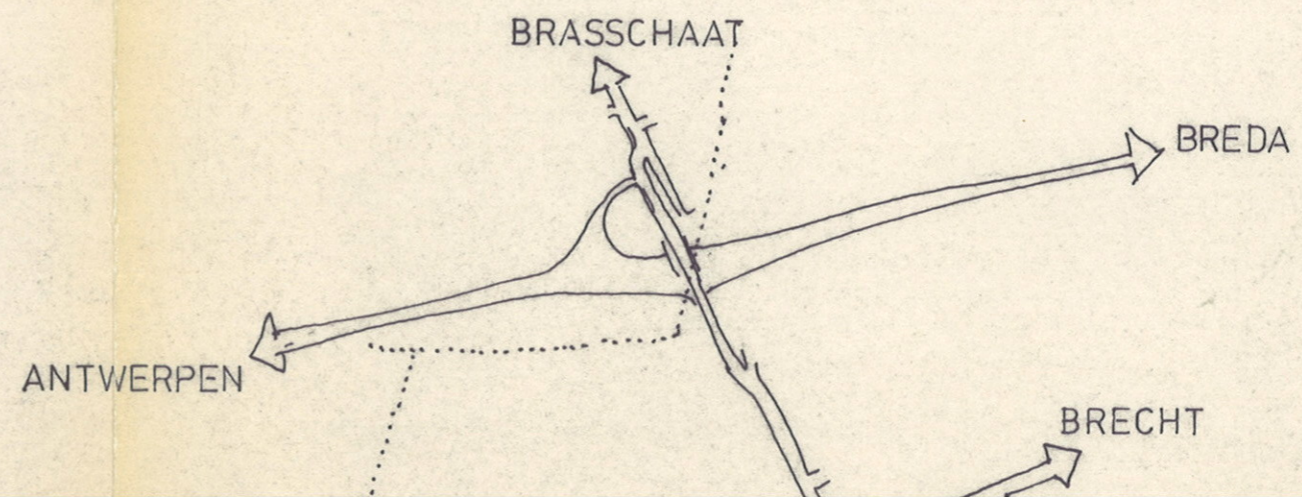


BRASSCHAAT

BREDA

BRECHT

ANTWERPEN

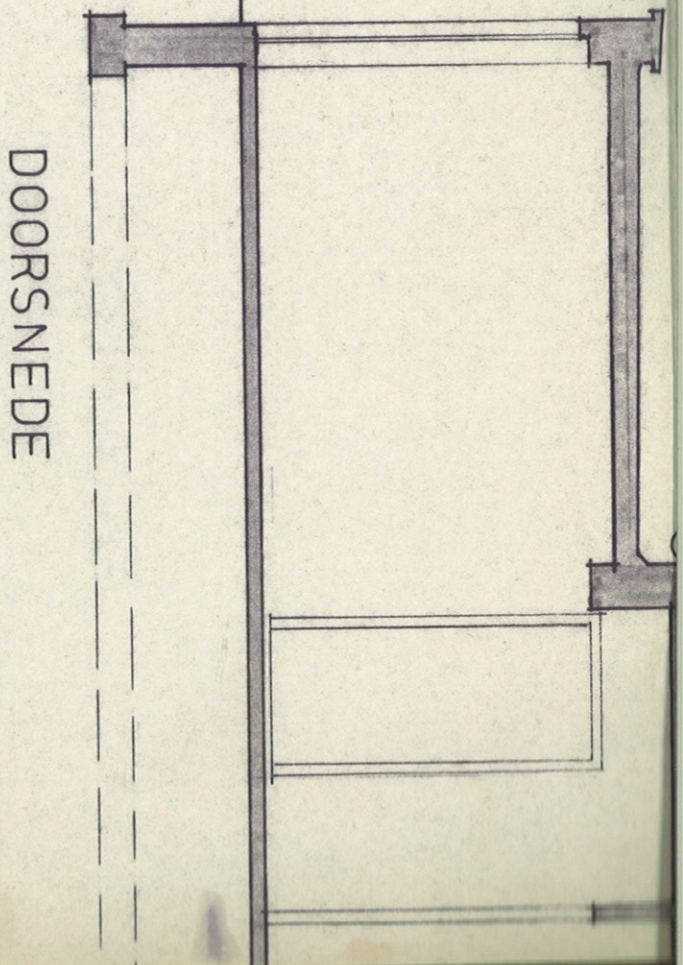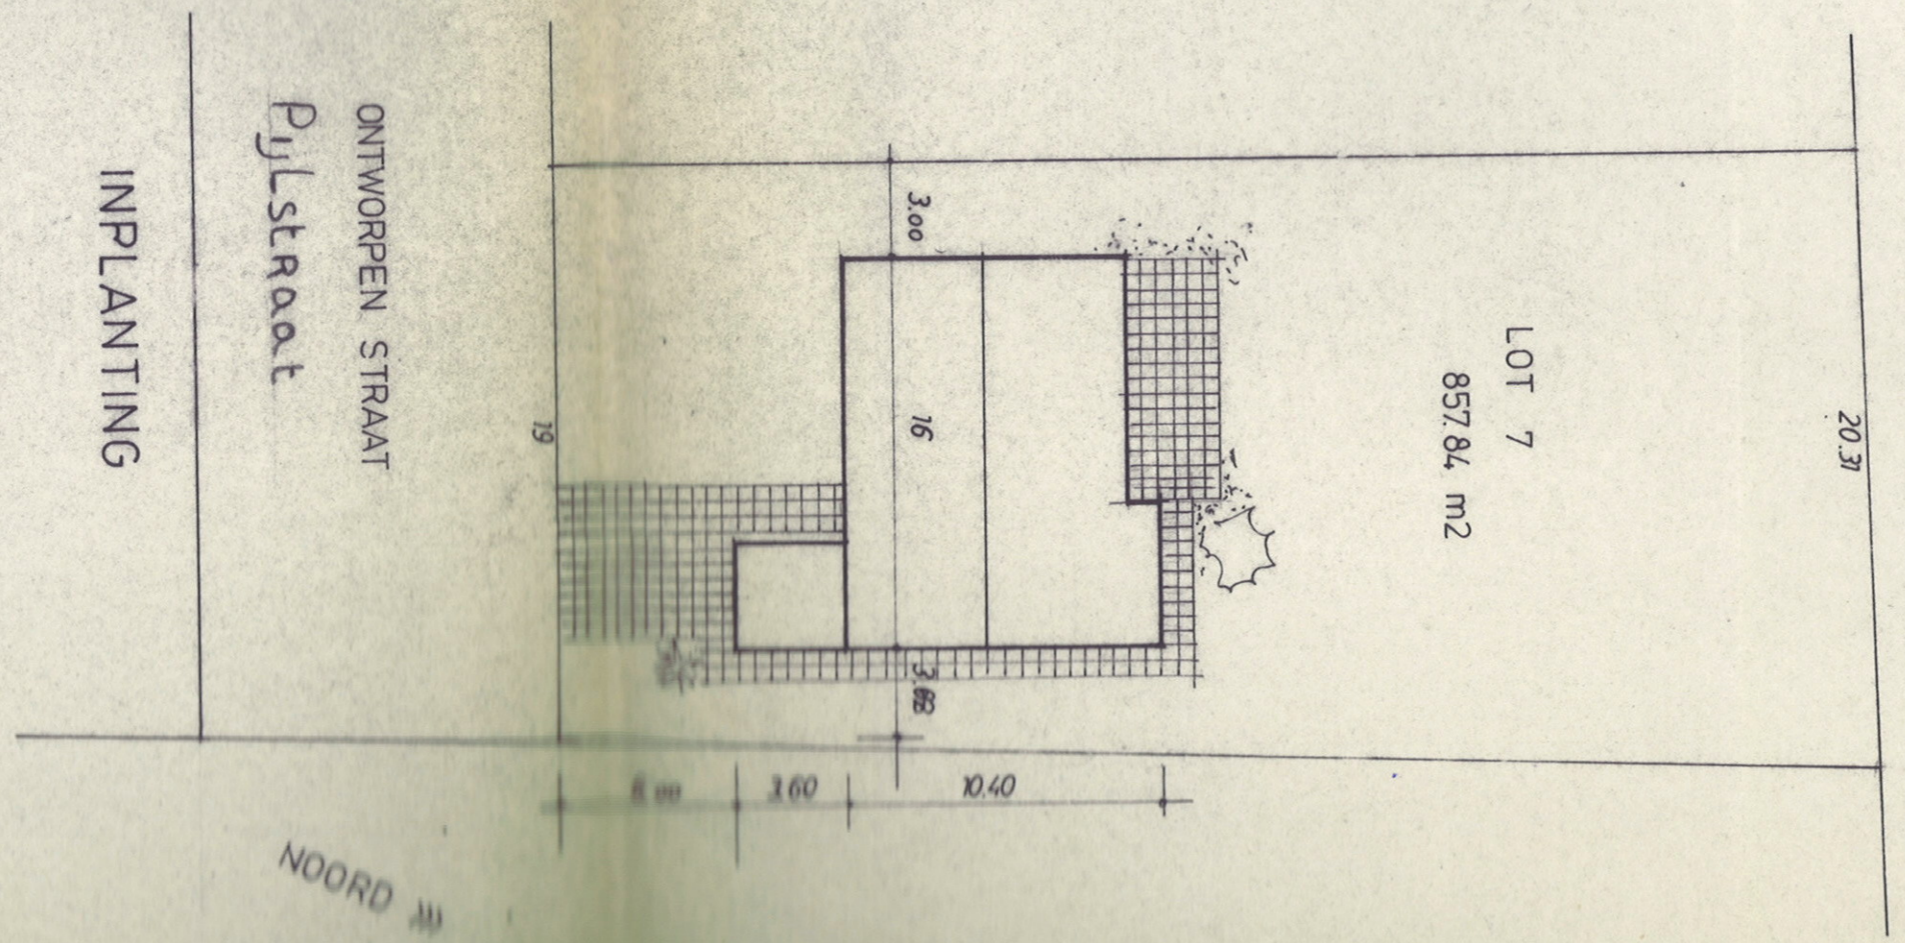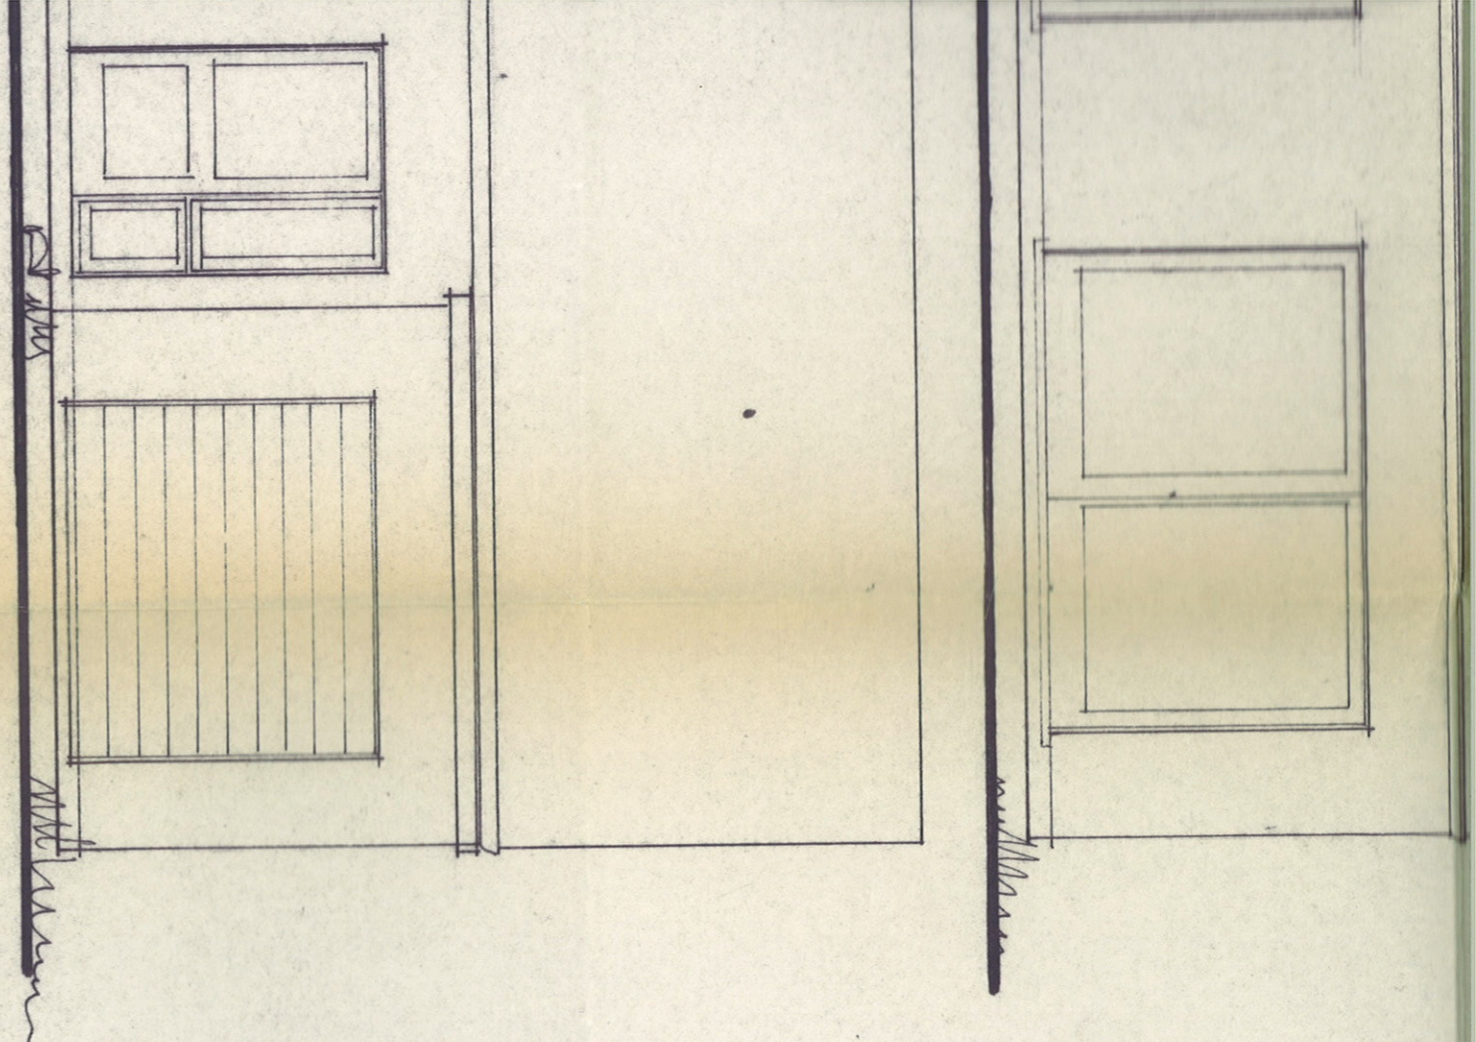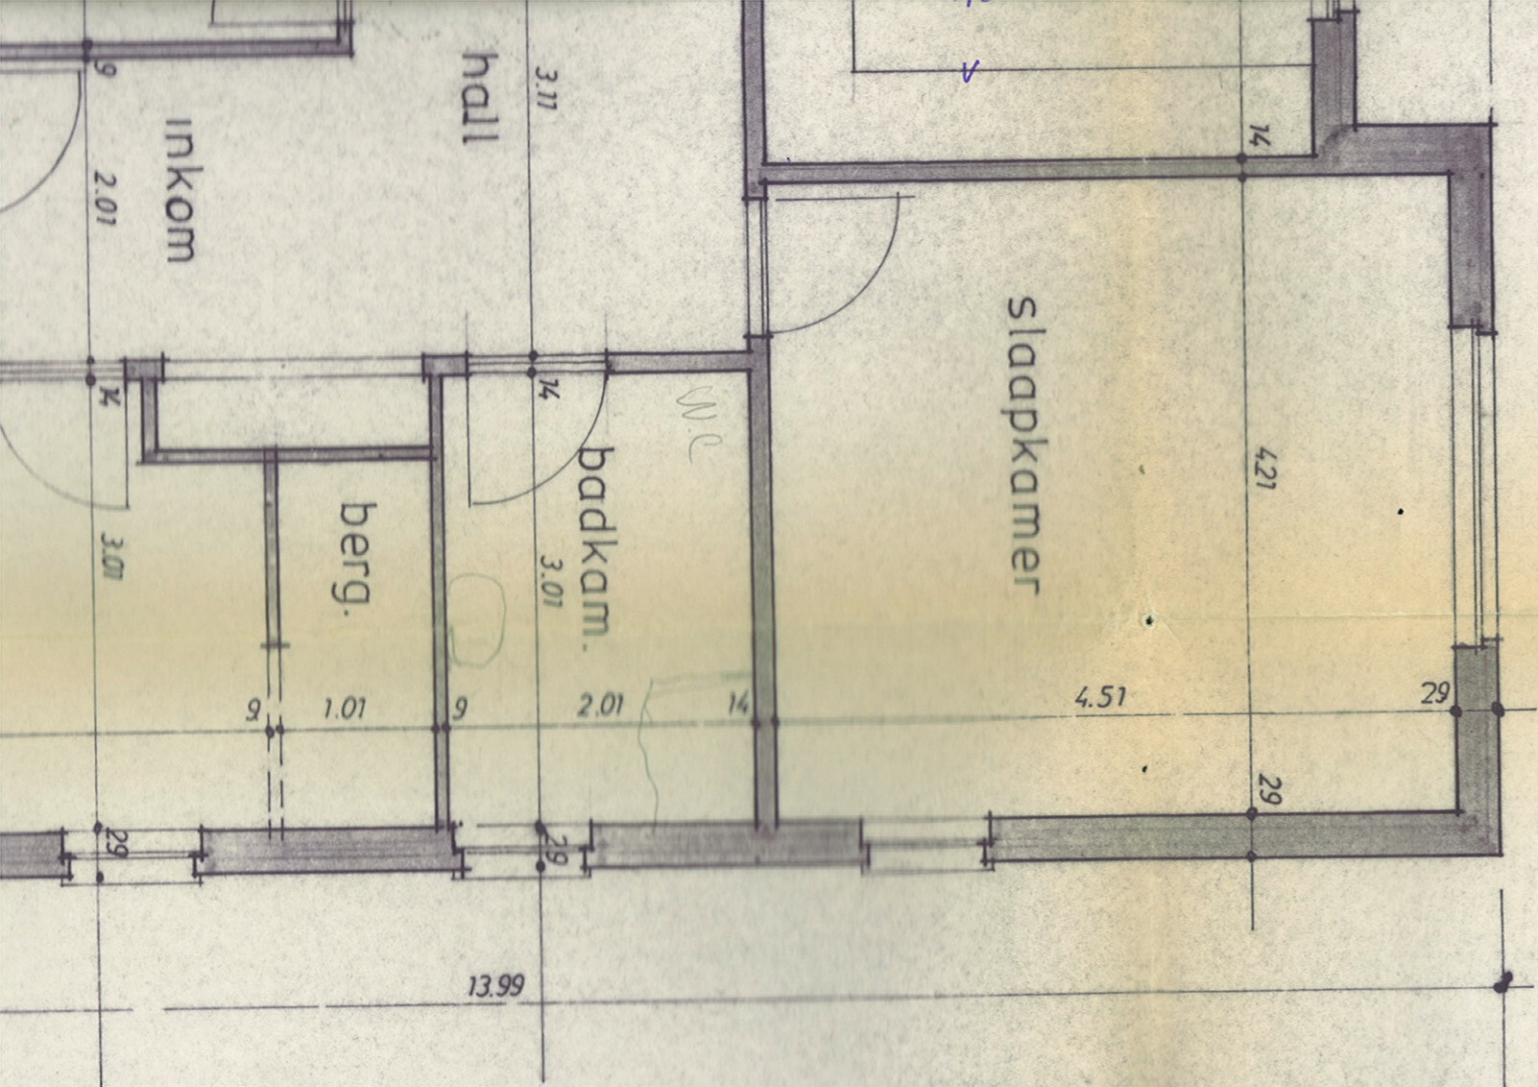

INPLANTING

MATERIALEN

DAK: SNELDEK PANNEN DONKER
 GEVELS HANDVORM ST. LICHT GENUANC.
 SCHRUIJWERK P.V.C.

ANTI