

Implantation


PROVINCE DE NAMUR
 COMMUNE DE FOSSES-LA-VILLE
 DIVISION DE VITRIVAL


TRAVAUX DE
 TRANSFORMATION D'UNE
 HABITATION EXISTANTE

Pour le compte de


PERMIS D'URBANISME : plans, implantation

Bureau d'études ATELIER 5 s.a. 	Echelles : 1/50, 1/200	UGZ	
	Remarques :	Modifications	
Jean Pol GREGOIRE Ingénieur Civil Architecte Martin GREGOIRE Architecte Pierre MEILLEUR Architecte-Urbaniste	5190 - Jemeppe-sur-Sambre Rue du Haut Cortil, n°1 Bte 26, Résidence "Le Chambord" tél. : 071 / 78.68.68 fax : 071 / 78.45.13 e-mail : info@ateliercinq.be	Pour le bureau d'Etudes ATELIER 5 s.a. : Jean Pol GREGOIRE administrateur délégué	
Jemeppe, le	21 nov. 2017	feuille 1/2	A219

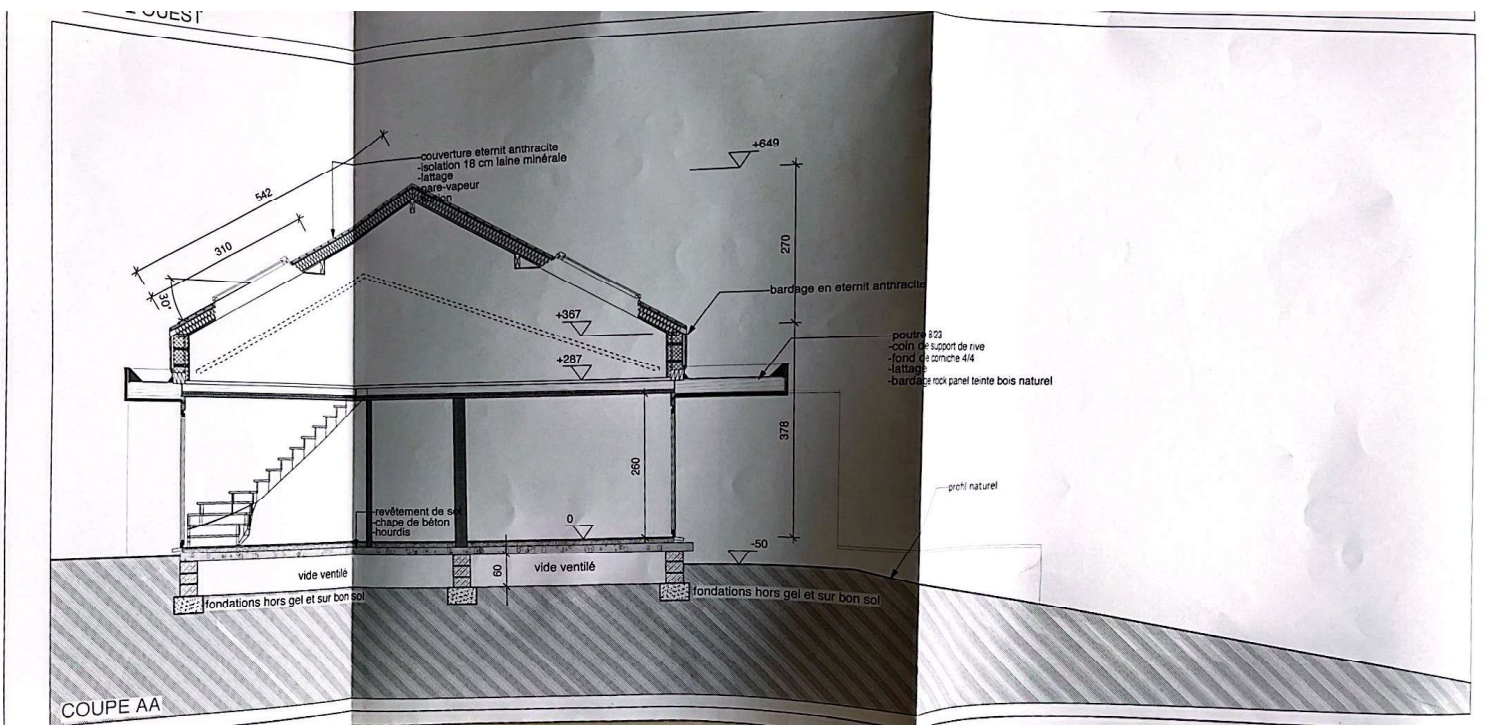


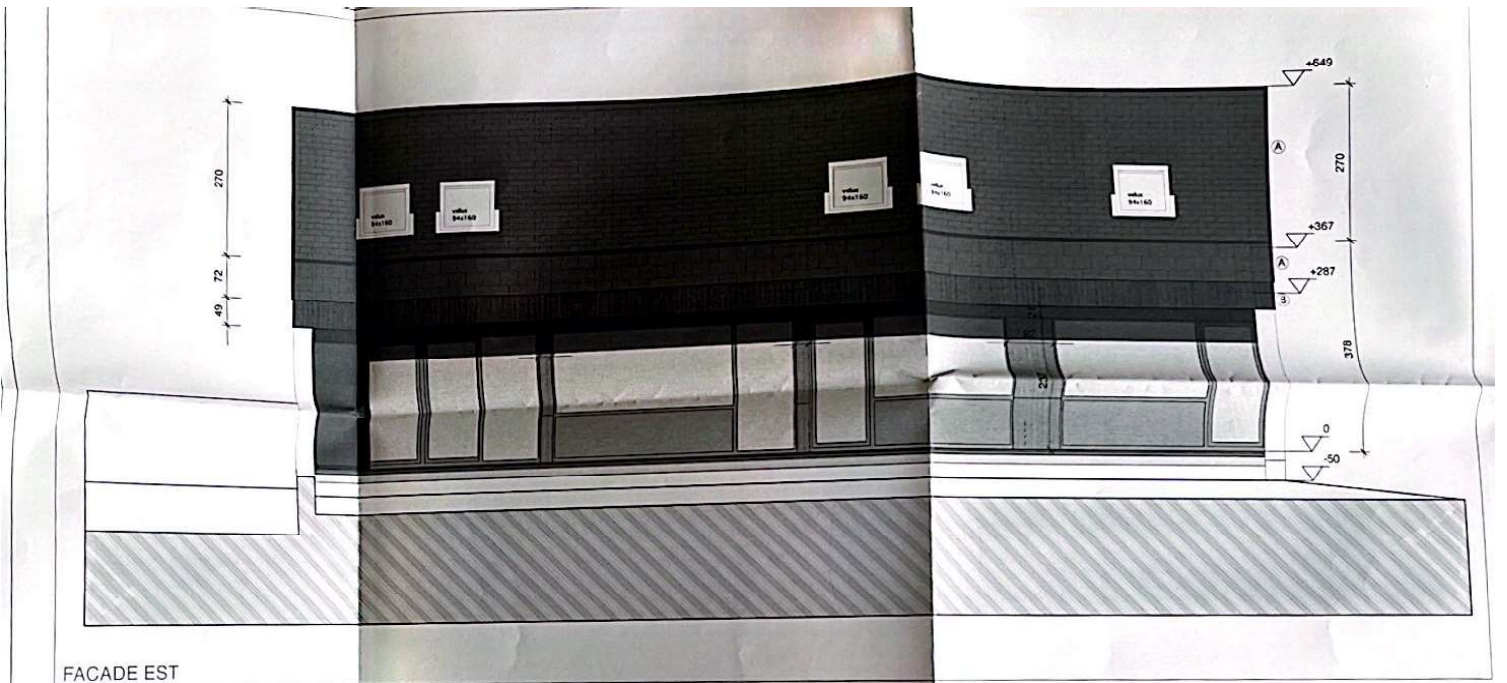


FACADE EST

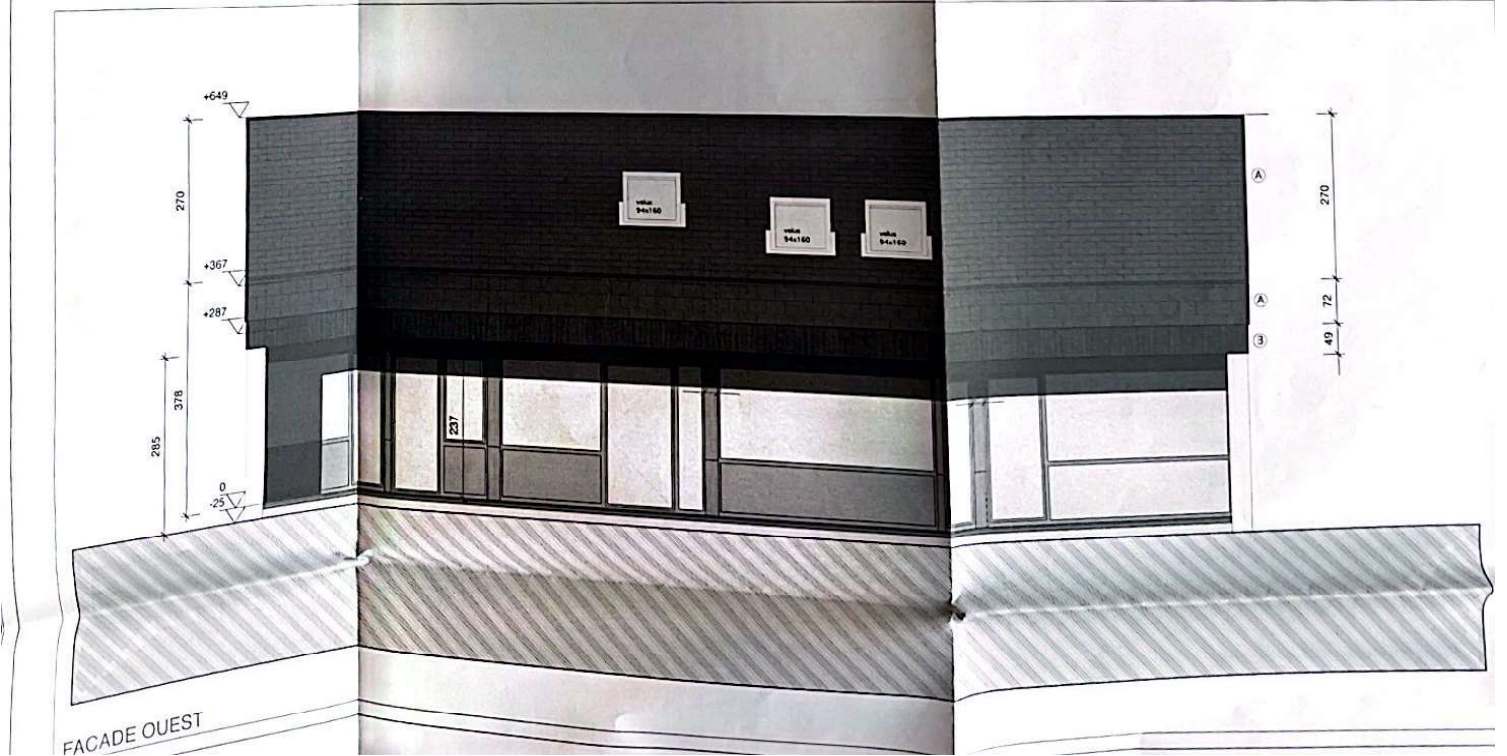

FACADE OUEST

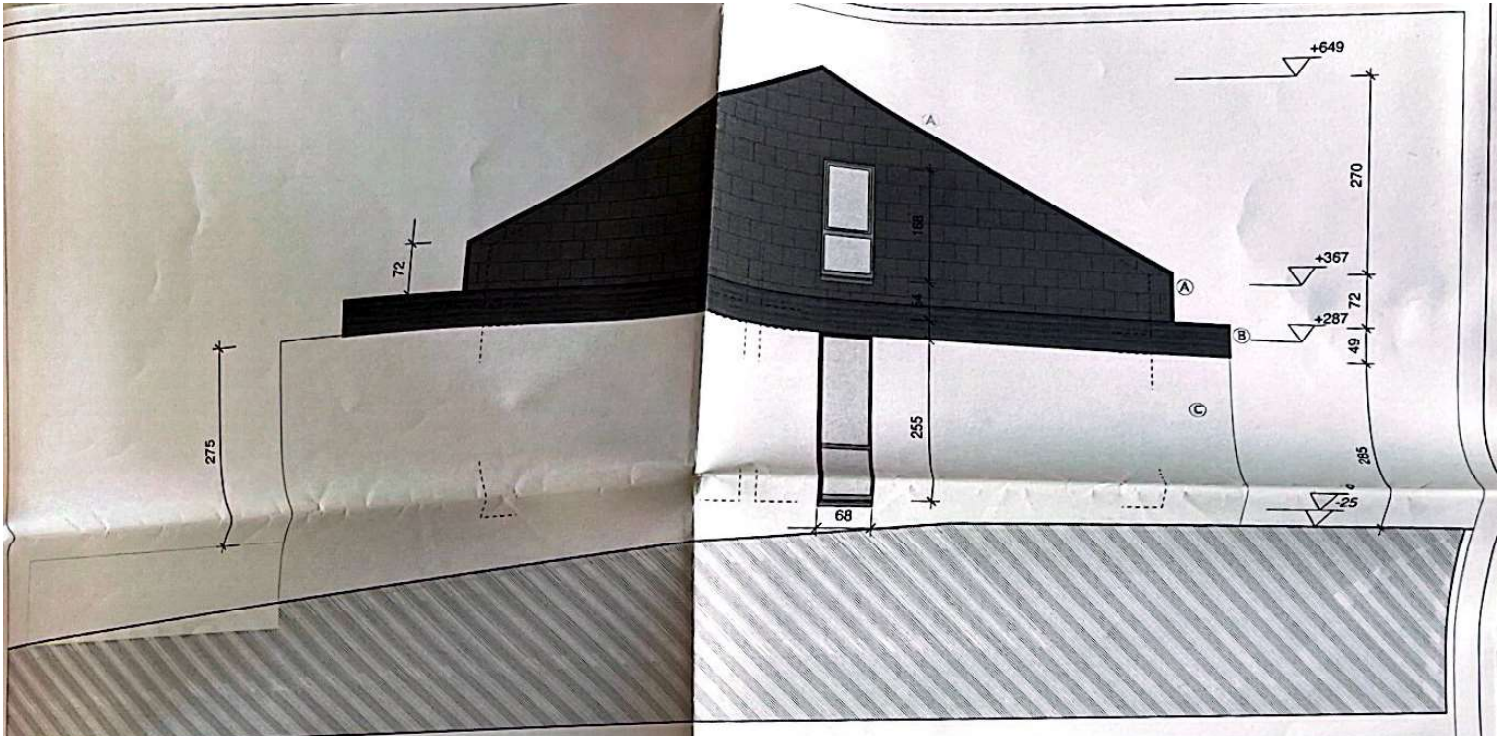

FACADE NORD

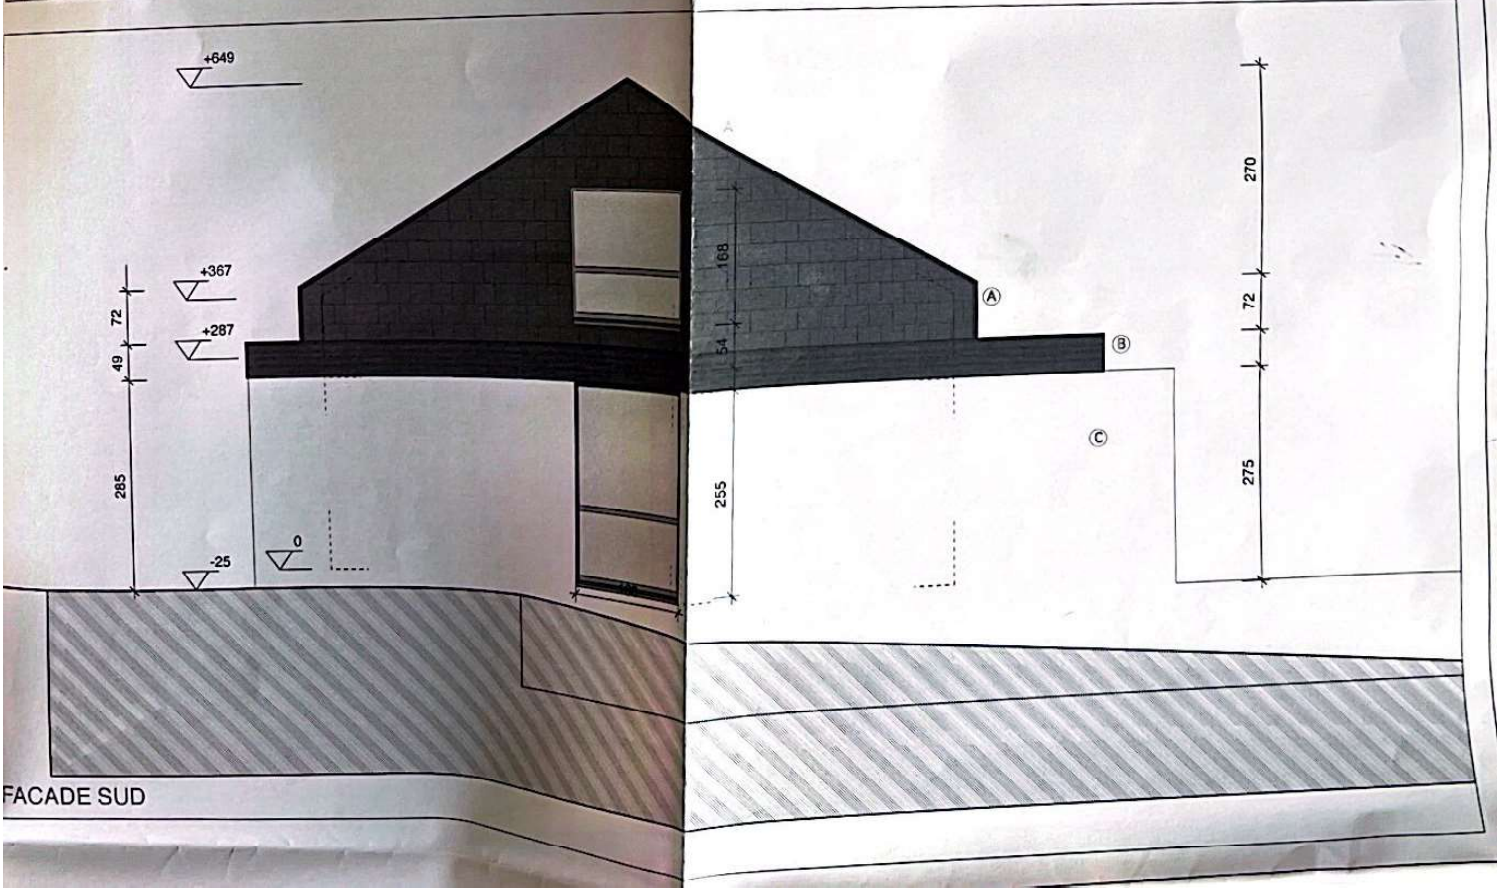

FACADE SUD

MATERIAUX

- couverture toiture : ardoise eternit gris anthracite (A)
- bardage rock panel teinte bois naturel (B)
- parement : brique peinte existante (C)
- menuiseries extérieures : bois (teinte à déterminer)
- zingueries : aluminium ton naturel
- seuils : pierre bleue

PROVINCE DE NAMUR
COMMUNE DE FOSSES-LA-VILLE

Vu pour être annexé à notre arrêté de ce jour
Le Collège communal de la Ville de FOSSES-LA-VILLE.
Le 18 novembre 2011.
Le Secrétaire,
M. CHARLES



TRAVAUX DE
TRANSFORMATION D'UNE
HABITATION EXISTANTE

Pour le compte de

PERMIS D'URBANISME : façades, coupe

Bureau d'études ATELIER 5 s.a. HI	Echelles : 1/50	UGZ
	Remarques :	Modifications
Jean Poi GREGOIRE Ingénieur Civil Architecte Martin GREGOIRE Architecte Pierre MELLEUR Architecte-Urbaniste	5190 - Jemeppe-sur-Sambre Rue du Haut Cortil, n°1 Bte 26, Résidence "Le Chambord" tél. : 071 / 78.68.68 fax : 071 / 78.45.13 e-mail : info@atelierinq.be	Pour le bureau d'Etudes ATELIER 5 s.a. : Jean Poi GREGOIRE administrateur délégué
Jemeppe, le 27/10/11	11.15	feuille 2/2 A219