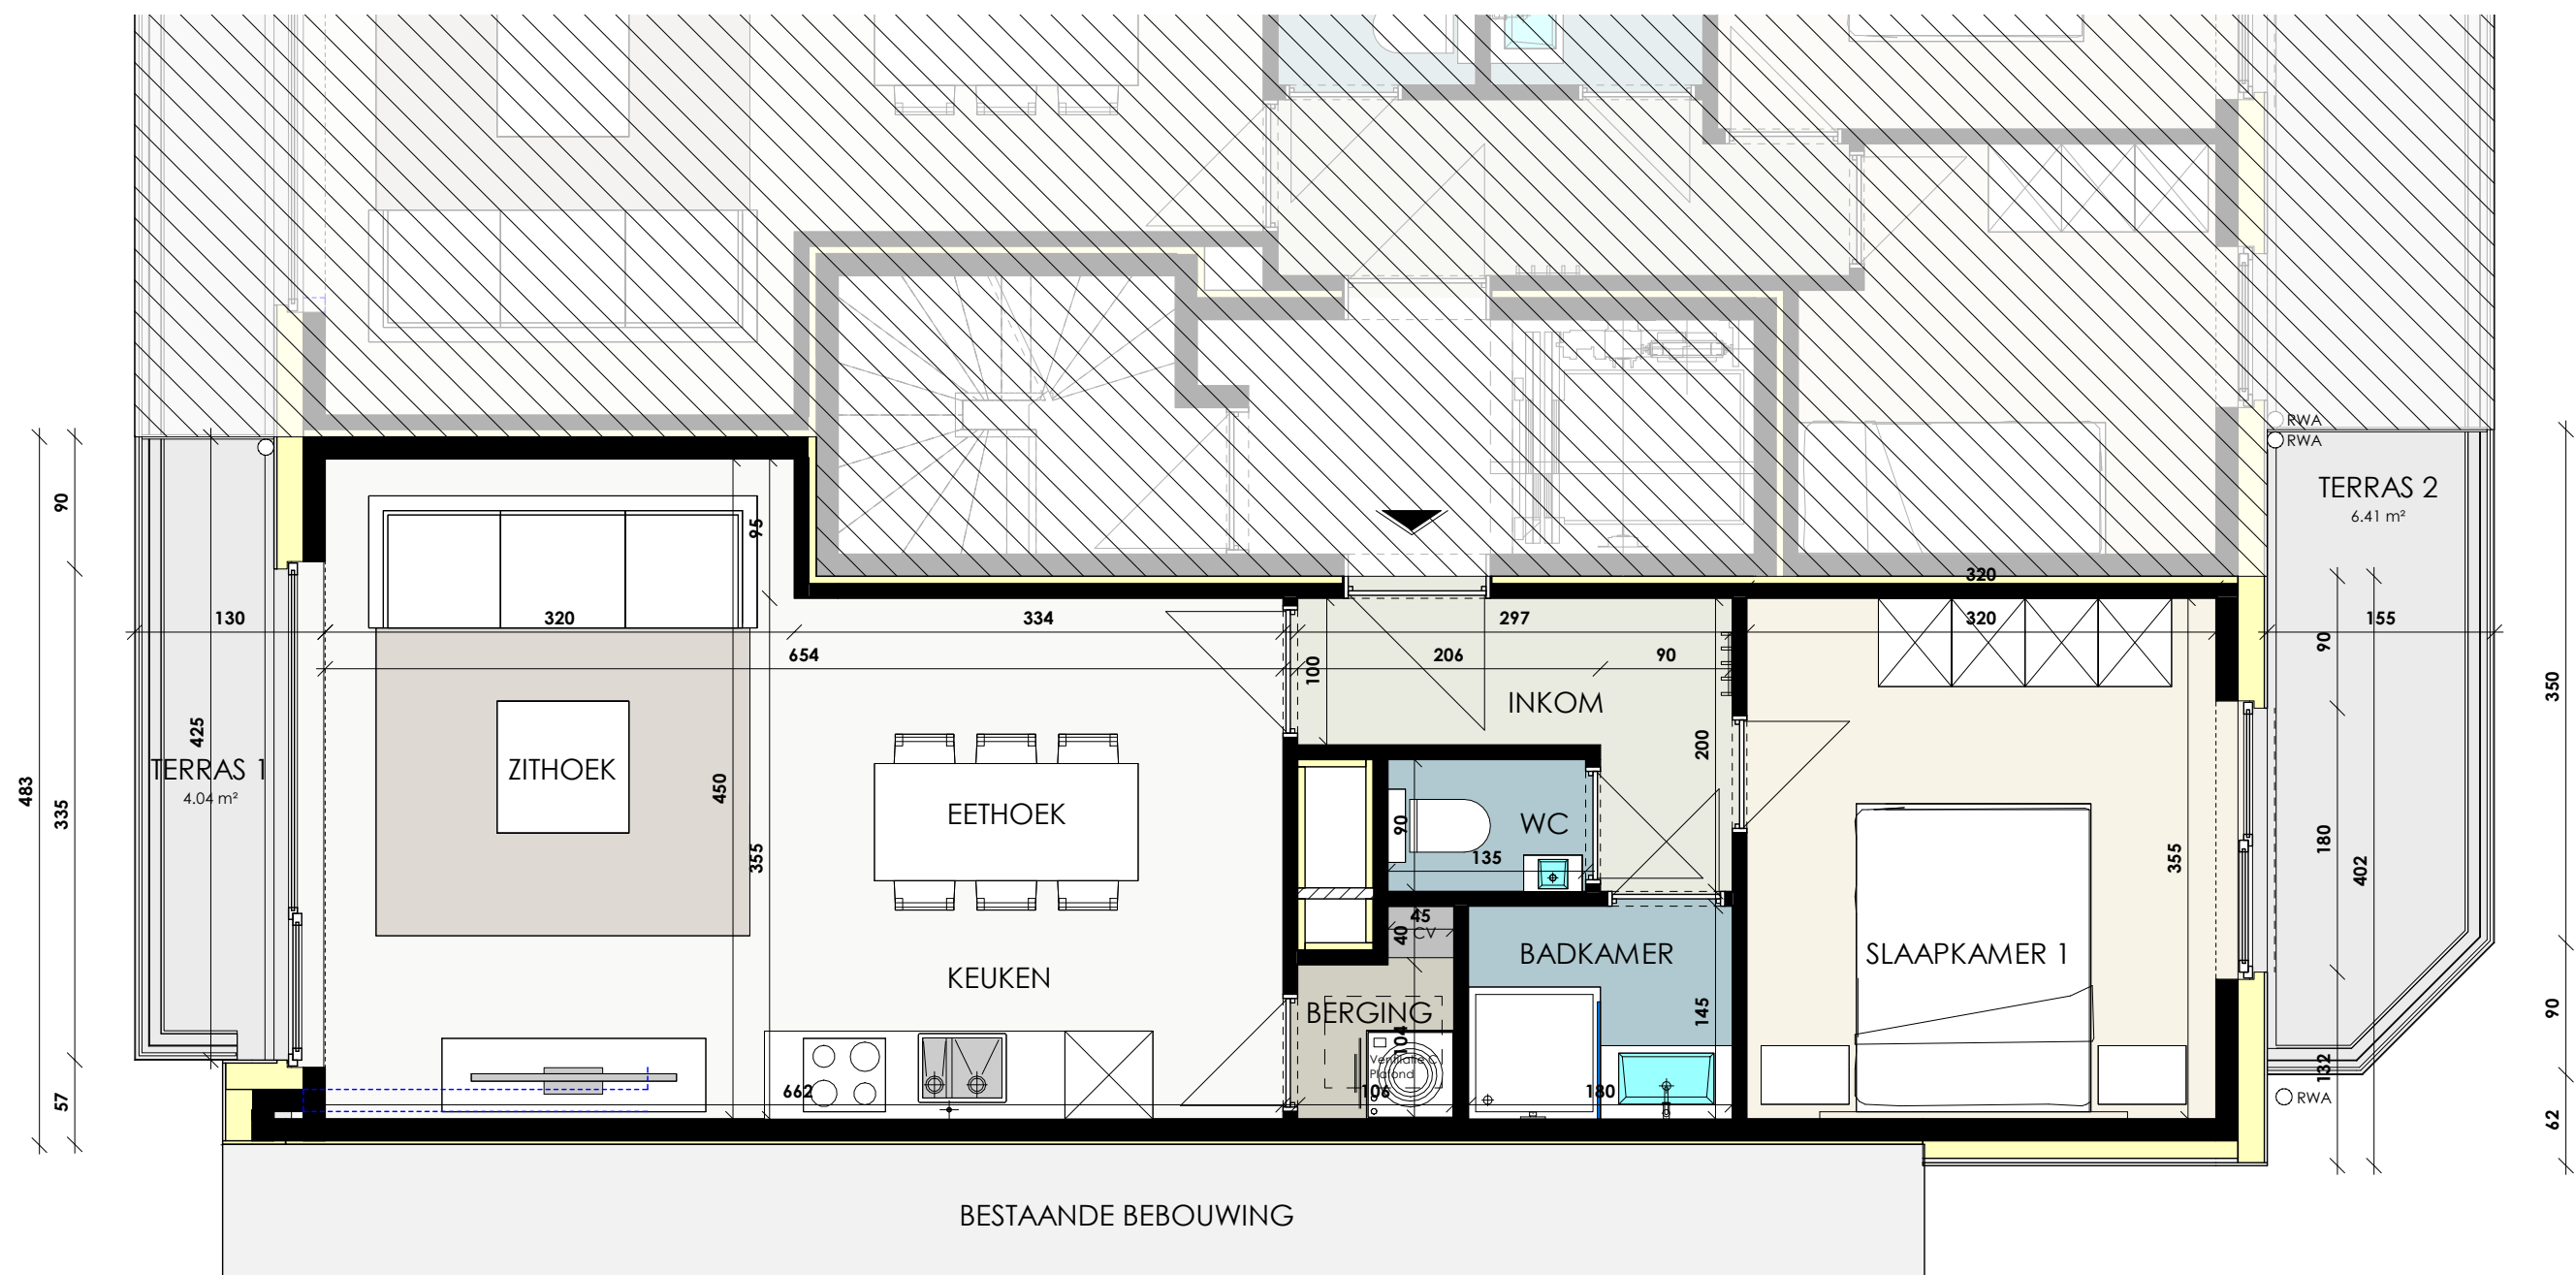
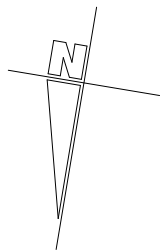


ACASA
VISIE OP WONEN.

MEERGEZINSWONING
Essex Scottishlaan - Joseph Mathieulaan
Westende (Middelkerke)
Acasa Projects
Kortrijksesteenweg 62
9830 Sint-Martens-Latem

2e VERDIEPING
APPARTEMENT 2.6

OPPERVLAKTE : 56.55 m²
TERRAS : 10,45 m²

De getekende meubels zijn slechts indicatief en maken geen deel uit van de verkoopsovereenkomst.
Deze tekening en de maatvoering hierop is indicatief. Het verkoopslastenboek heeft voorrang op de plannen.
berkeinarchitects
Bellemstraat 50 9880 Aalter
info@architectenburo.berkein.com

