


|                                                        |
|--------------------------------------------------------|
| Ville d'Yvoir - 2 ème division Evrehailles             |
| Références cadastrales :Section B - parcelle 115K      |
| Plan de niveau de la parcelle 115K sis rue de Niersant |
| Propriétaire : Mr Hayard Samuel                        |

| Coordonnées des points ( Local) |         |         |                        |
|---------------------------------|---------|---------|------------------------|
| N°                              | X       | Y       | Nature                 |
| 1                               | 976.31  | 1076.35 | Ancienne borne         |
| 2                               | 1000.31 | 1066.71 | Ancienne borne         |
| 3                               | 968.95  | 1017.35 | Point non matérialisé  |
| 4                               | 949.44  | 1029.80 | Point non matérialisé  |
| 5                               | 941.93  | 1025.69 | Point de référence n°1 |
| 6                               | 976.75  | 1002.88 | Point de référence n°2 |

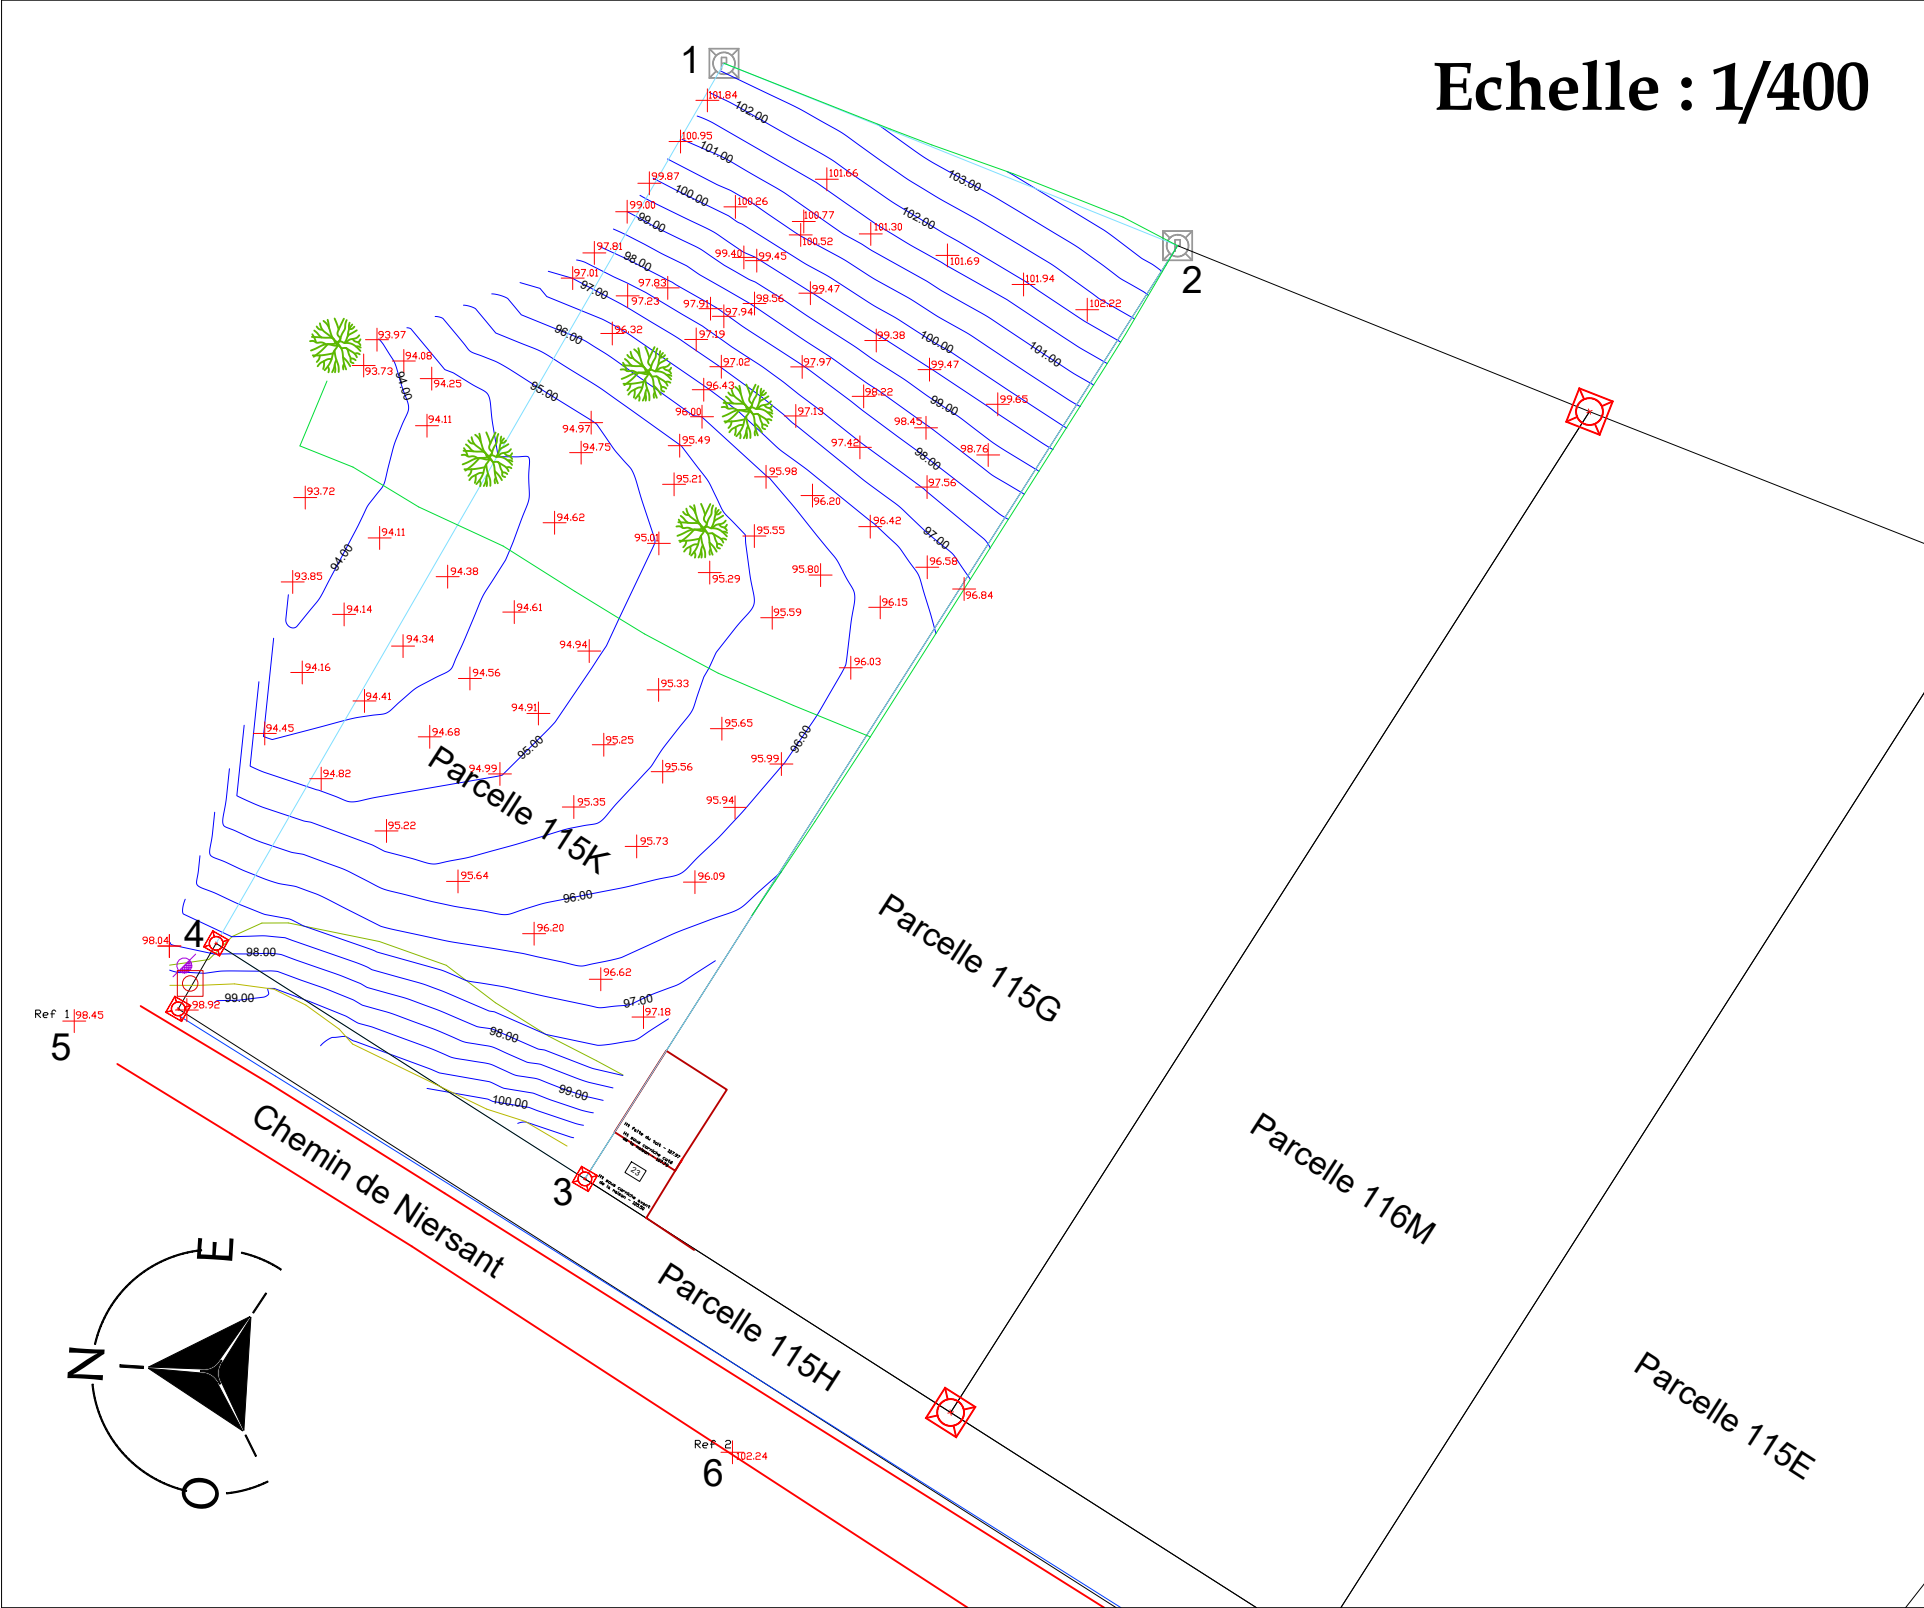

| Légende |                       |
|---------|-----------------------|
|         | Parcellaire           |
|         | Limite parcelle       |
|         | Clôture               |
|         | Filet d'eau           |
|         | Route                 |
|         | Bas talus             |
|         | Haut talus            |
|         | Points de niveaux     |
|         | Courbe de niveaux     |
|         | Nord                  |
|         | Bati avec numéro      |
|         | Ancienne borne        |
|         | Point non matérialisé |
|         | Piquet                |
|         | Arbre                 |

|                                                      |                                                  |                                  |
|------------------------------------------------------|--------------------------------------------------|----------------------------------|
| Coccoluto Vanessa<br>Géomètre-Expert<br>N°GEO 191404 | vanessa.coccoluto@gmail.com<br><br>0479/56.84.68 | Rue Fostrie 70<br><br>5530 Yvoir |
| 04/07/2026                                           | P02 - Niveau                                     | Echelle : 1/400                  |