


APPARTEMENT 0.1


Lepelstraat 5 - 2940 Stabroek

BVO APPARTEMENT 0.1
128,65m²

3 slaapkamers en 1 badkamer

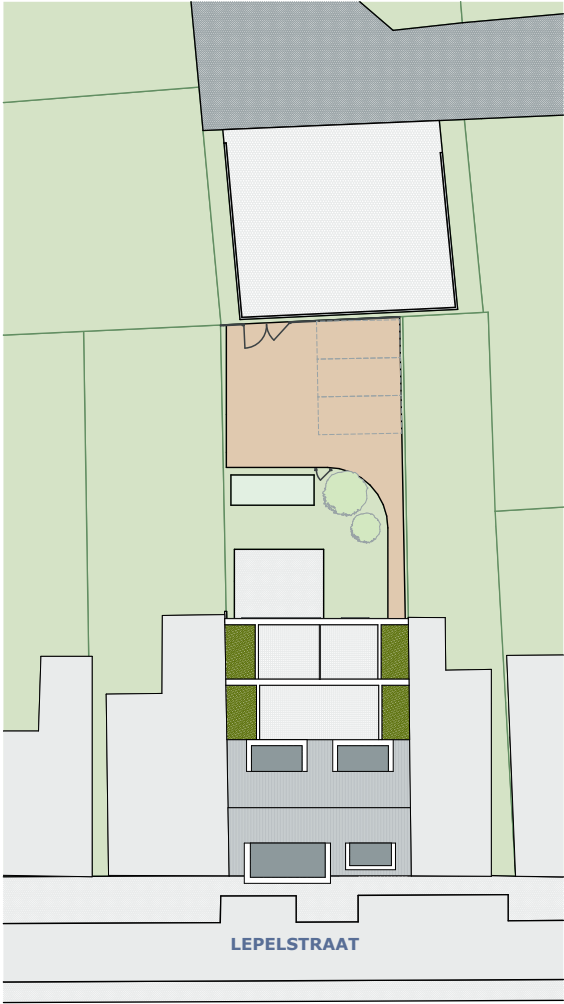

Inplantingsplan - 1:500

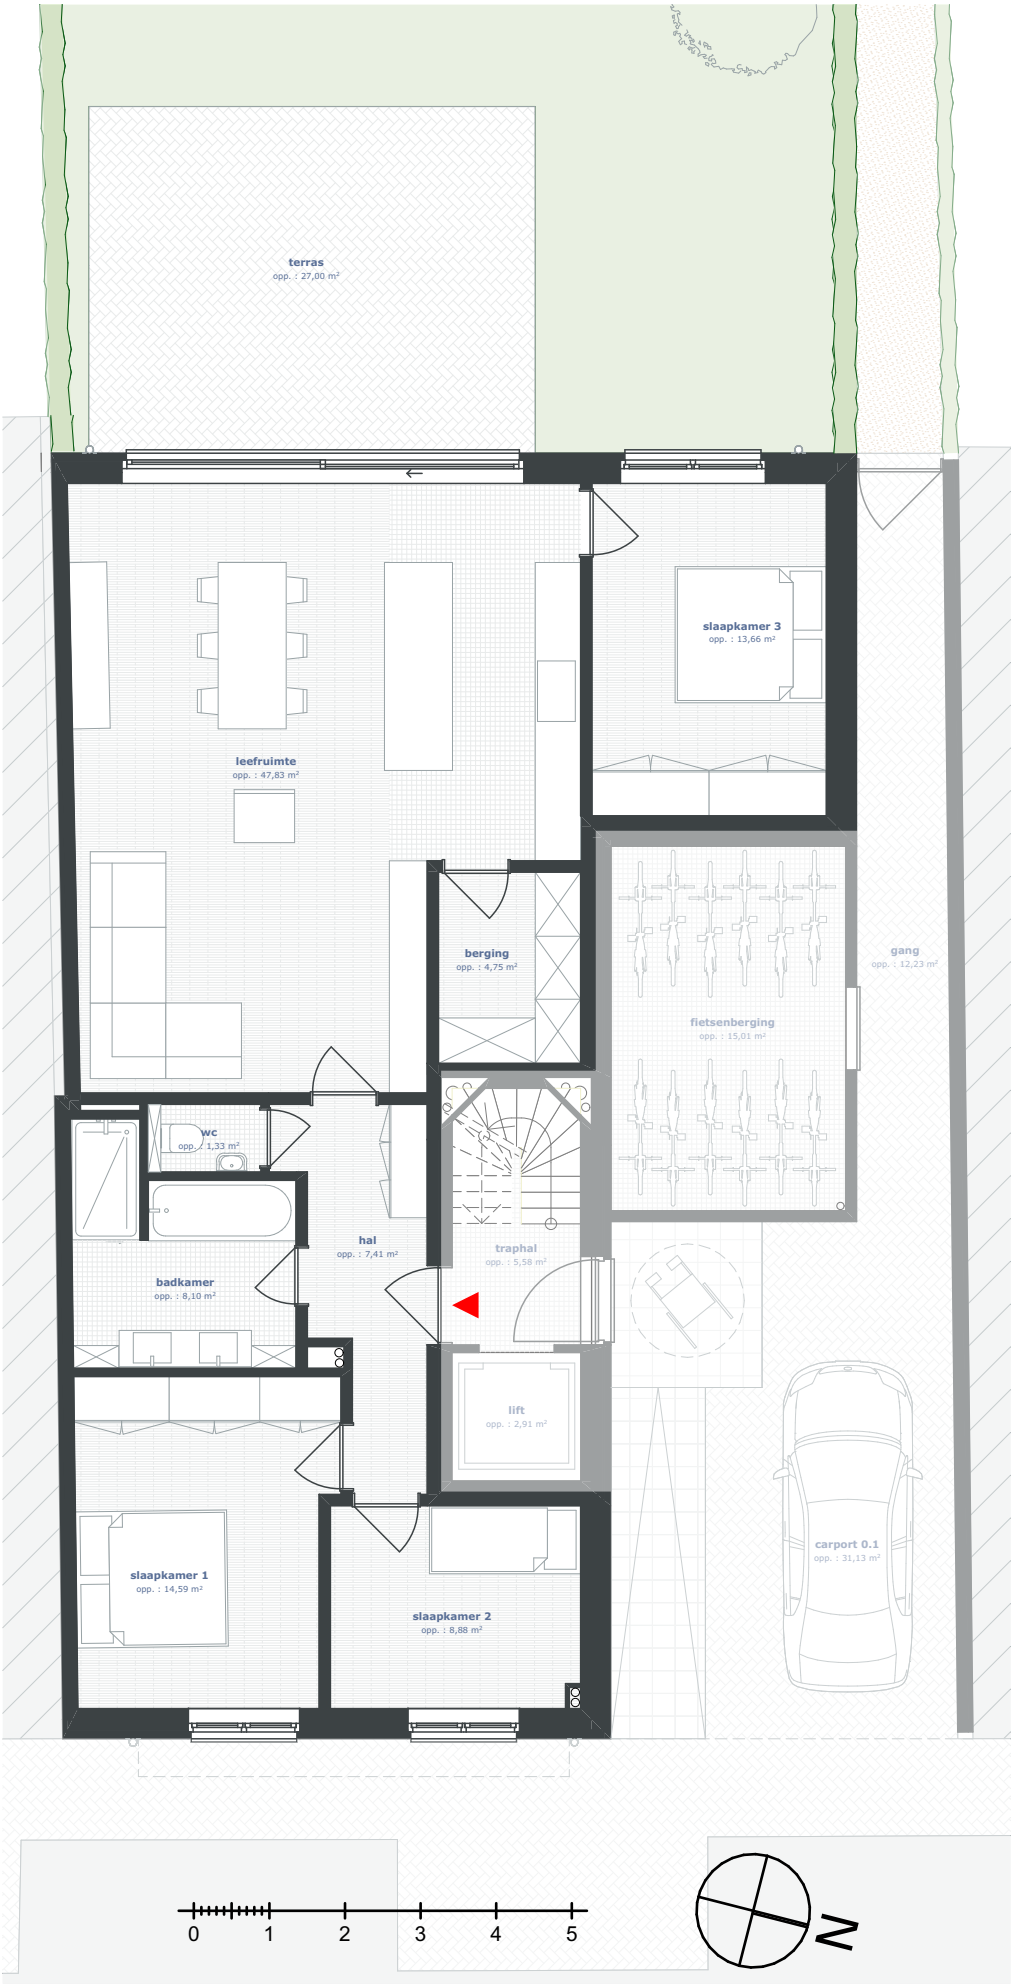

NIVO +0 - 1:100



Voorgevel - 1:100



Achtergevel - 1:100

bolwerk architecten

LEGENDE VERKOOPPLAN
Het Bruto Vloeroppervlak (BVO) wordt gemeten tot een hoogte van 120cm.
Het verkoopplan is geen contractueel document.
Vermelde afmetingen, oppervlaktes, meubilair en toestellen zijn dus uitsluitend illustratief.
Alle maten en oppervlaktes zijn richtinggevend en kunnen wijzigen na definitieve opmerkingen.
De beschrijvingen in het lastenboek hebben voorrang op het verkoopplan.
Noodzakelijke aanpassingen om technische, constructieve en/of architectonische redenen zijn steeds mogelijk.
De plannen mogen niet gekopieerd worden en blijven het intellectuele eigendom van de ontwerper.