



RESIDENCE PAUL DELVAUX

AVENUE MARCEL THIRY
1200 WOLUWE-SAINT-LAMBERT (BRUXELLES)

B L O C E

APPART. E42

3 chambres : 107.8 m²
terrasse : 11.7 m²

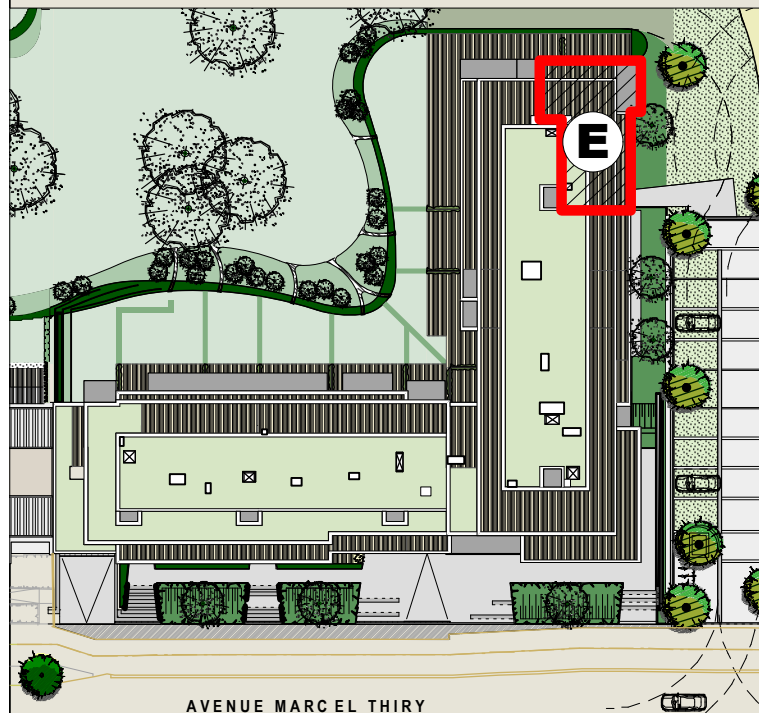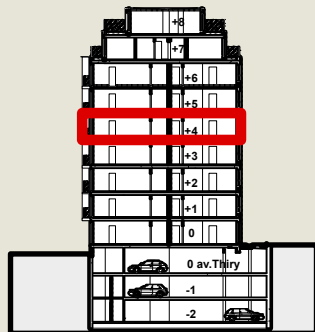

AVENUE MARCEL THIRY

Un projet développé par:

Een project ontwikkeld door:



100 Avenue des Communautés à 1200 Bruxelles
Tel: +32 2 402 64 87 Fax: +32 2 402 64 69
<http://www.besixred.be> info@besixred.com




assar architects scrll

Chée de La Hulpe, 181, bte 2 - BE - 1170 Brussels
- t: +32(0)2.676.71.00 - f: +32(0)2.672.83.37 - VAT/RPM Bru BE 0 427 846 709


Pierre ACCARAIN - Marc BOUILLOT
Architectes Associés

SA 28 avenue du Diamant 1030 Bruxelles - Belgique
www.accarain-bouillot.com info@accarain-bouillot.com

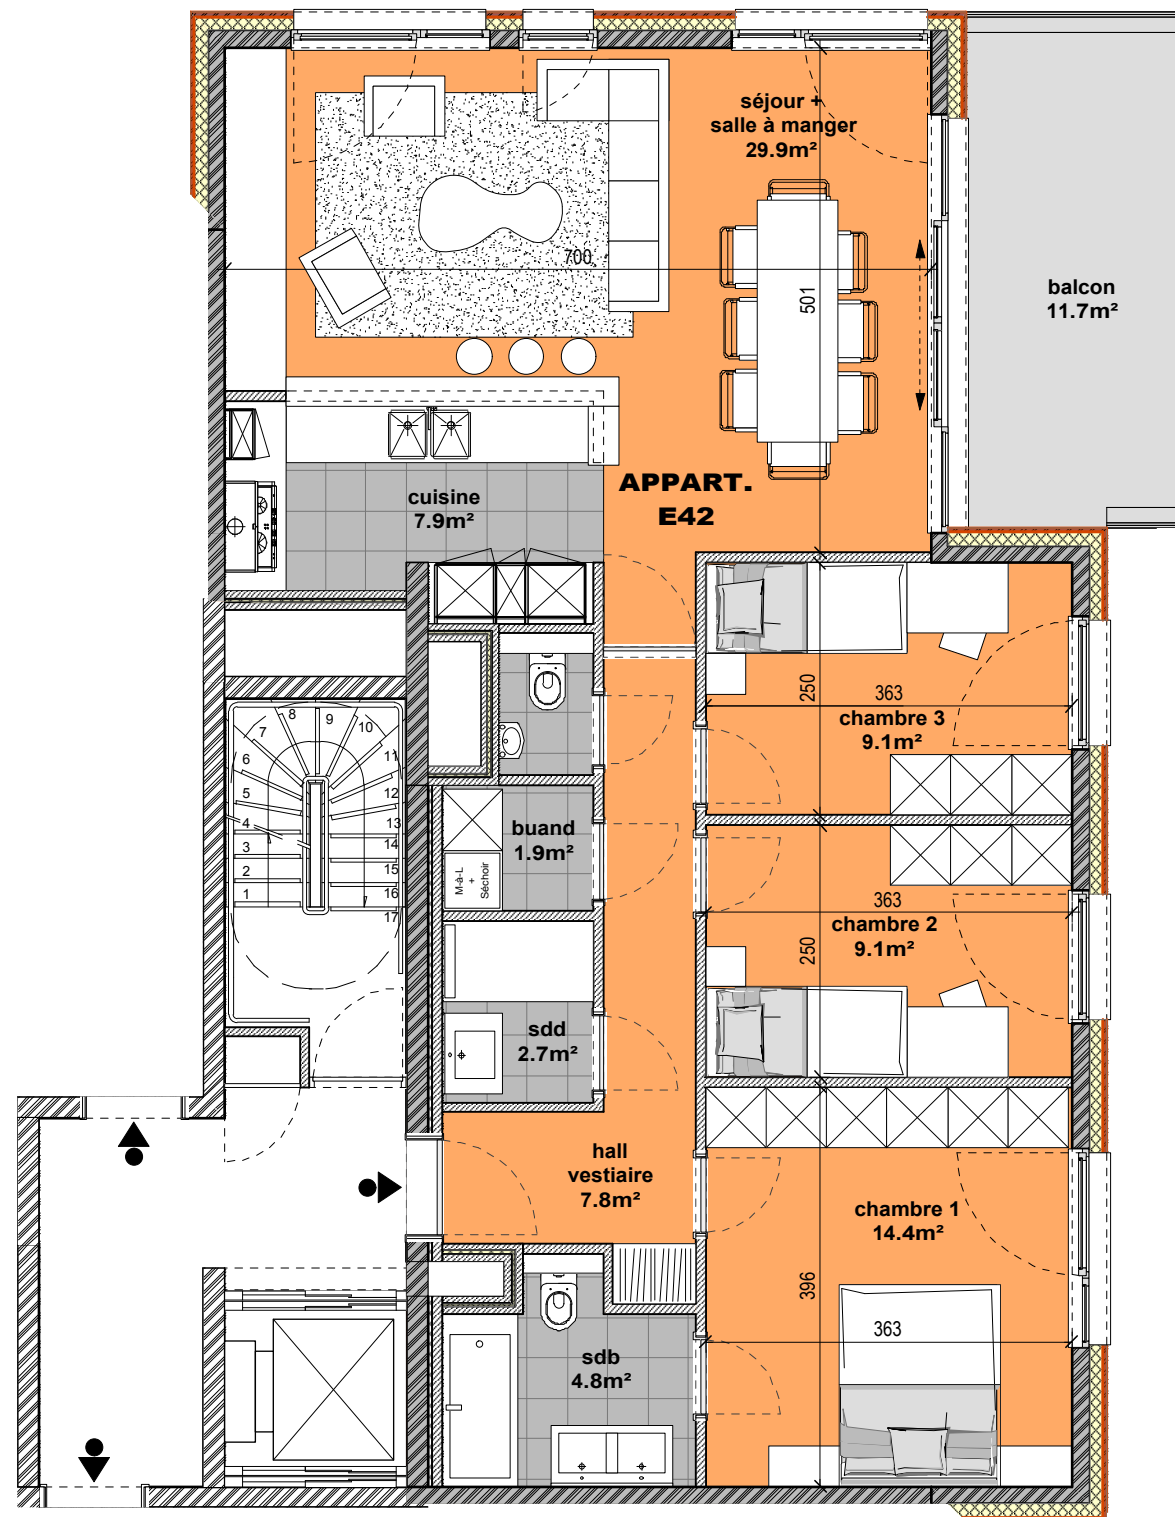

Document non contractuel. Matériaux, mobilier et radiateurs à titre indicatif.
Toute différence en plus ou en moins sera perte ou profit pour l'acquéreur sans donner lieu à une adaptation de prix.
Les cotations sont à titre indicatifs et indiquent les distances entre murs avant plafonnage. Les plans de cuisine sont données à titre indicatif.
Les surfaces des appartements sont mesurées de la façon suivante: "extérieur façade et axe mitoyen". Les murs des parties communes étant pris en compte à 100%

Document niet-contractueel. Materials, mobilier en radiatoren enkel ter illustratie.
De quoteringen zijn louter informatief en verwijzen naar de afstand tussen de muren vóór plafonning. De plannen van de keuken zijn eveneens louter informatief.
De oppervlakten van de appartements werden als volgt opgemeten: buitenkant van de voorgevel en de aslijn van de gemene muur.
De muren van de gemene delen zijn voor 100% in rekening genomen.

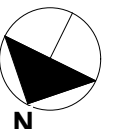

Version 08.10.2013