


PROPRIÉTÉ DE MONSIEUR LE DOCTEUR E. VAESSEN  
 IMMEUBLE A CONSTRUIRE RUE MEYERBEER A UCCLE

demande de bâtir  
 28 Janvier 1932

*E. Vaessen*

**YVAN VOGELAAR**  
 ARCHITECTE  
 Avenue Floréal, 19, UCCLE  
 Téléphone 407.03

No 441 - Vu pour être ann.  
 l'arrêté du Collège Belge  
 d'Etat en date du 1<sup>er</sup> FEV.  
 Par ordonnance:  
 Le Secrétaire Communal,  
*Quispel*

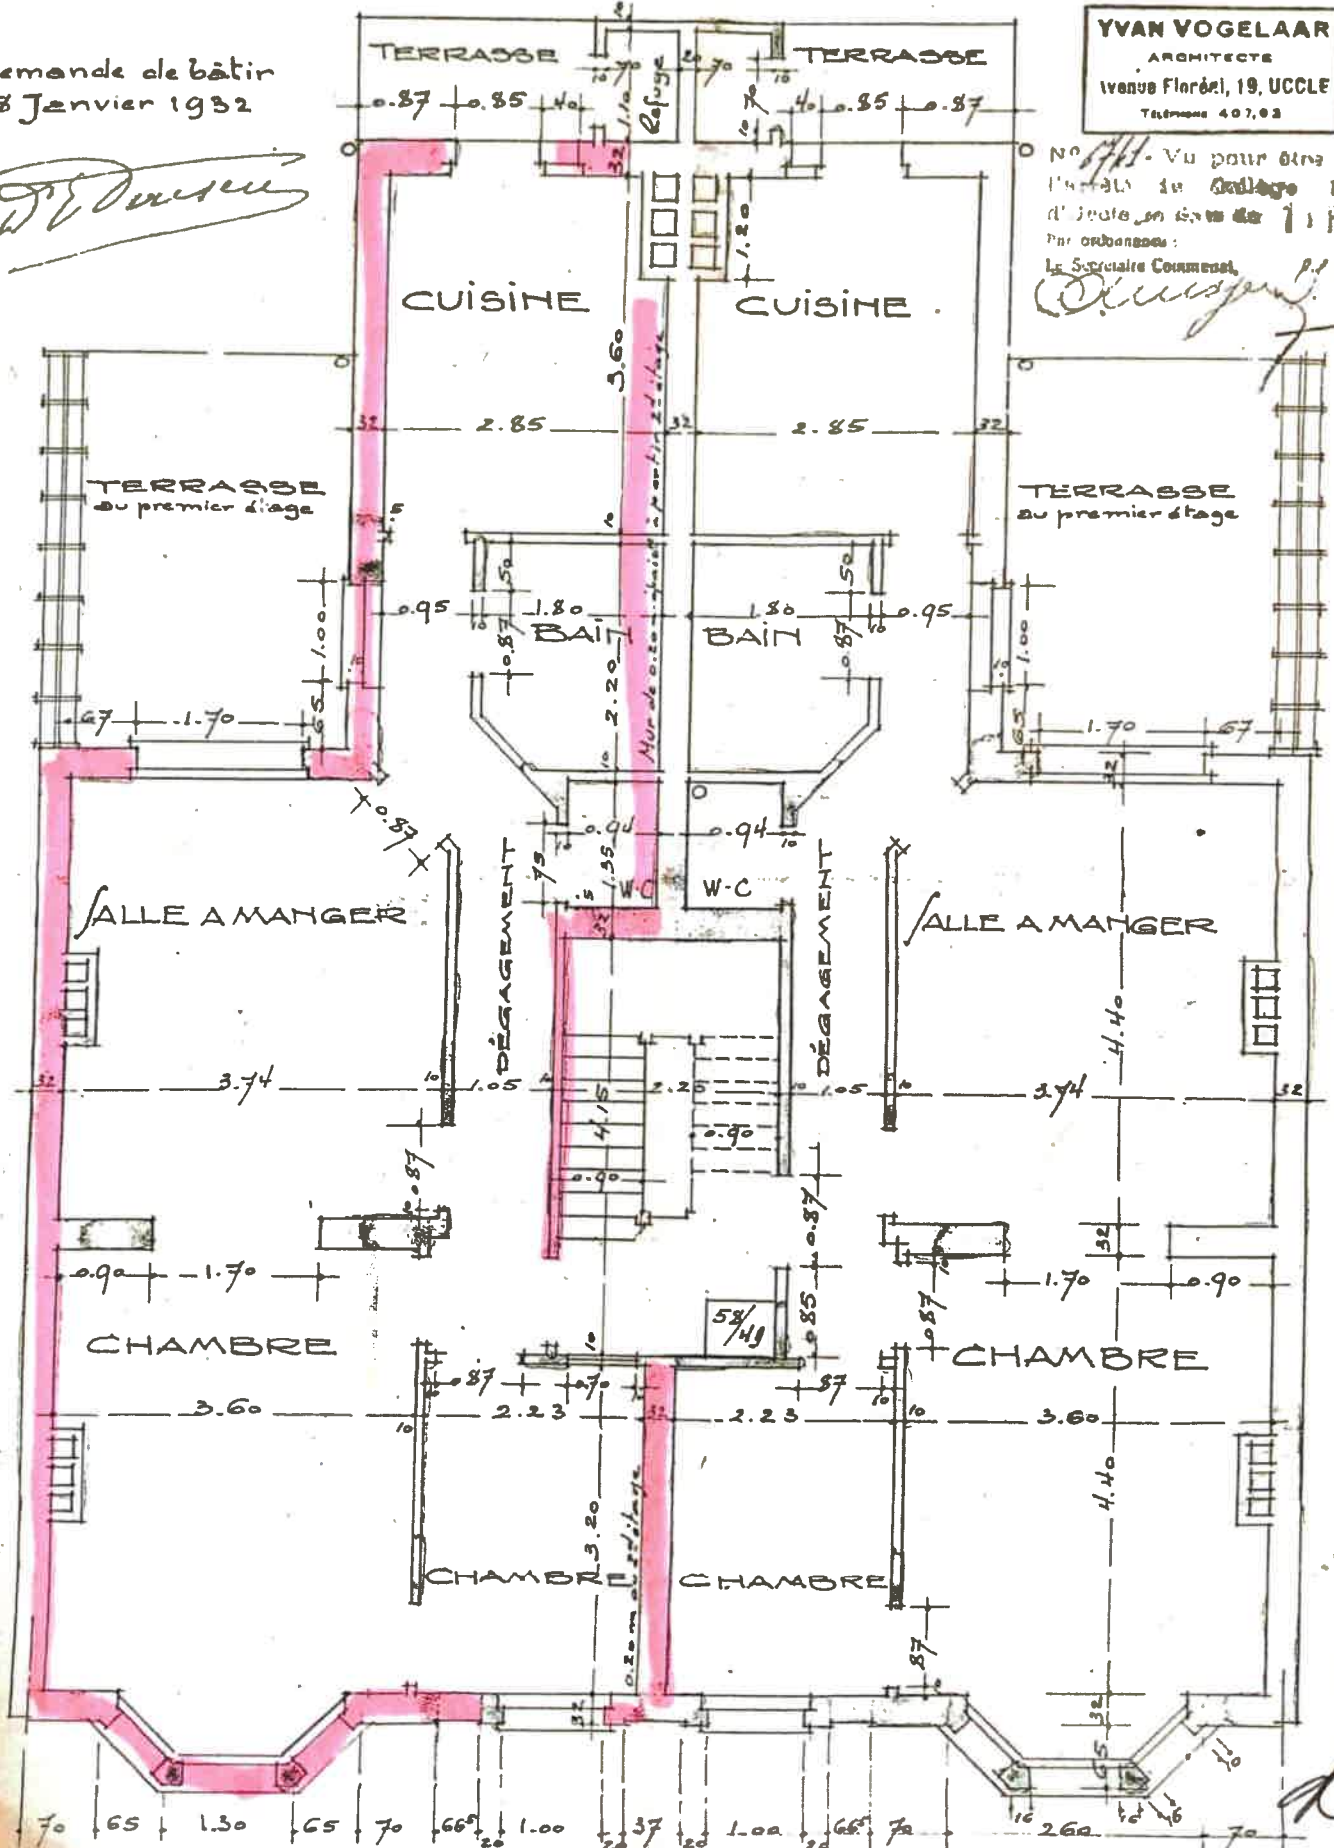

PLAN DE L'ÉTAGE

*Y. Vogelaar*