

ables, risque
age ou rances appropri
- 249 du RGIE).



Contrôle Industriel Belge a.s.b.l.

Organisme de contrôle agréé
Service externe pour les contrôles techniques sur le lieu de travail



C I B
N° 30189

Vilvoorde : 277 Mechelsesteenweg - 1800 Vilvoorde

Hainaut : 18B Rue des Pierres - 7020 Maisières

Liège : 61/63 - Rue Grand-Vinâve - 4101 Jemeppe-Sur-Meuse

T.V.A. BE 0406.671.312

cibic@skynet.be

Tél : 02 245 46 95 Fax : 02 215 12 78

Tél : 065 34 76 50 Fax : 065 36 15 88

Tél : 04 234 17 00 Fax : 04 234 17 80

CONFIDENTIEL

Rapport d'inspection - Installation électrique domestique BT / TBT existante

N° de rapport : 11113.11.27.8

Concerne : ☒ contrôle dans le cadre d'une vente ☐ contrôle périodique

Type d'habitation : ☒ maison ☐ appartement ☐ autres :

Demandeur : M. G. G. G.

Personne sur place : ... code EAN de l'installation : H.C.

Adresse de la visite : M. E. G. G. G. 3 Beauvais

Date de visite : 27.11.17 Date d'émission : 27.11.23 Références client :

Référentiel réglementaire : RGIE art. ☐ 271 ☒ 276 bis et dérogations ☒ 271 bis ☐ 278

Référentiel procédure CIB-asbl : PRO-INS-E-11

Description de l'installation visitée :

Tension d'utilisation : ☒ 230V ☐ 400V ☐ 3x230V ☐ 2x230V ☐ 1N400V Protection générale du branchement : 2. A
Nombre de tableaux : 1 nombre de circuits terminaux : 1

Contrôles par examen visuel, tests et mesures :

Description	En ordre	Pas en ordre	n.a. ou dérog.
Correspondances des schémas à l'installation	✓		
Etat du matériel électrique installé	✓		
Mesures de protection contre les contacts directs	✓		
Mesures de protection contre les contacts indirects et fonctionnement des dispositifs à courant différentiel résiduel par leur propre bouton de test Note : différentiel ☐ plombé ☐ non plombable ☒ à nouveau plombé	✓		
Boucles de défaut & raccordement adéquat des différentiels	✓		
Continuité des connexions équipotentielles principales, secondaires et de la continuité du conducteur de protection jusqu'aux appareils	✓		
Matériel électrique fixe ou à poste fixe	✓		
Matériel électrique mobile branché au moment du contrôle	✓		
Les sections des circuits répondent à l'A.M. du 27/7/1981 & dérogations			✓
Résistance d'isolement générale par rapport à la terre : 6.1 MΩ	✓		
Résistance de dispersion de la prise de terre : 21 Ω	✓		

Identification des appareils de mesure : reprise dans le dossier équipement individuel de l'agent CIB

Manquements / Notes :

Manquements :
- Réception des plans
- Réception des plans
- Rapport joint de l'absence

Conclusion :

☒ L'installation électrique est conforme aux prescriptions du R.G.I.E. Le prochain contrôle périodique est à effectuer dans le délai prescrit par la réglementation en vigueur.

☐ L'installation électrique n'est pas conforme aux prescriptions du R.G.I.E. Une visite complémentaire est à exécuter par le même organisme après mise en conformité ☐ au terme de 18 mois après signature de l'acte de vente.

☐ Les résultats du contrôle ne permettent pas d'émettre de conclusion. Un examen complémentaire est à exécuter par le même organisme en vue de compléter le dossier.

Nom et visa de l'inspecteur :
Pour CIB,

Nom et visa du demandeur pour réception :

pour que
installation

INSTALLATEUR

Naam/Nom
V-Tech spt 0465615332
STWIVA
ZTH112013
Handtekening Magis

KEURING/CONTROLE


ORGANIS.
Naam/Nom
Datum/Date
Handtekening


WERF/CHANTIER


Naam/Nom
Straat/Rue
Gemeente/Comm
Handtekening
Ester Gillon 3
Beaufays
Garage + véranda

C.I.B. - 400V

27 NOV 2013
L. LOMBARD

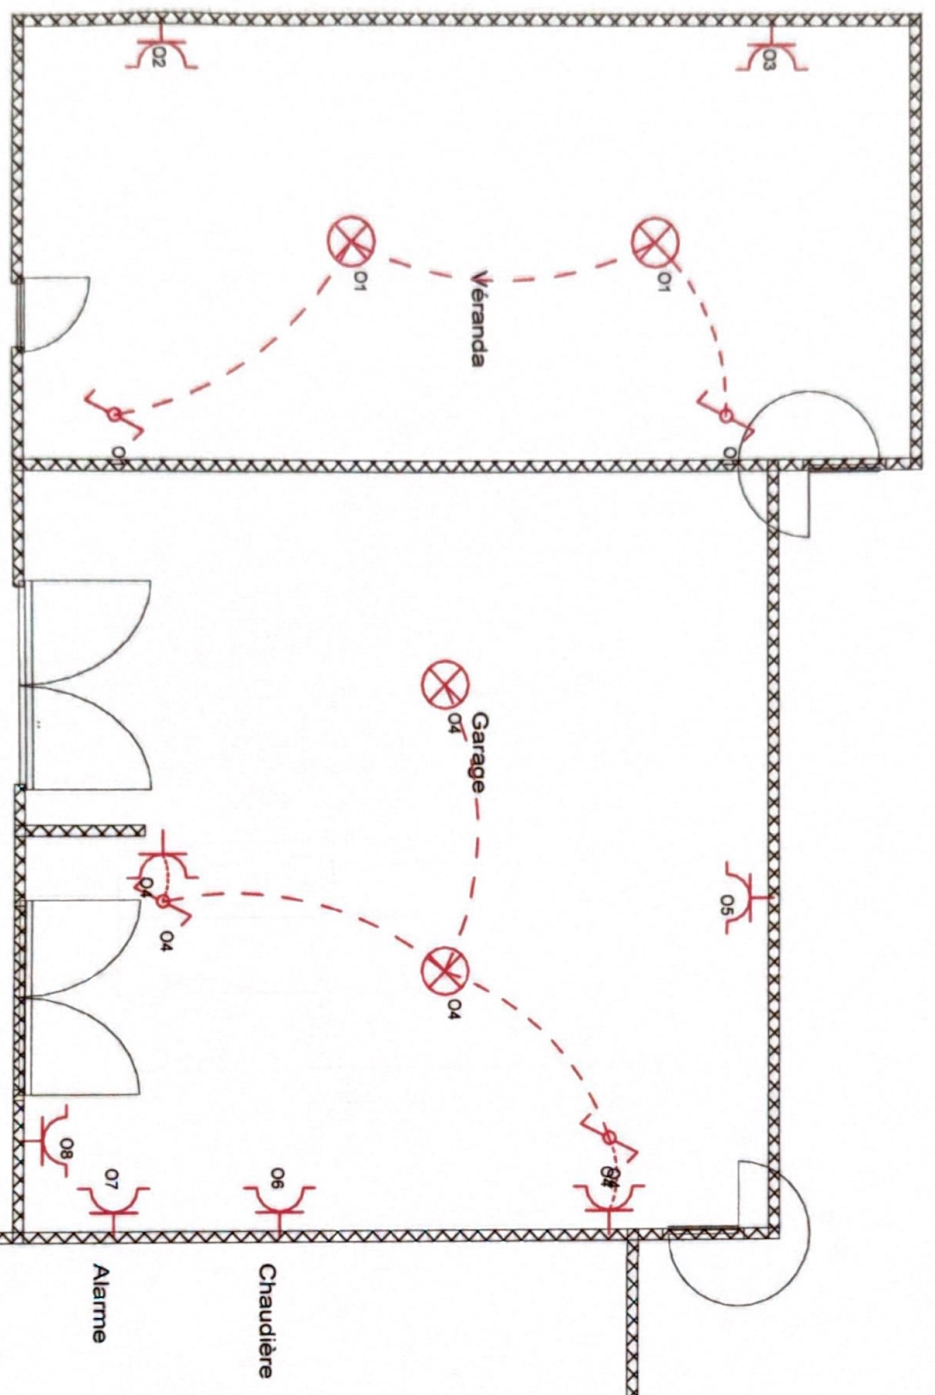

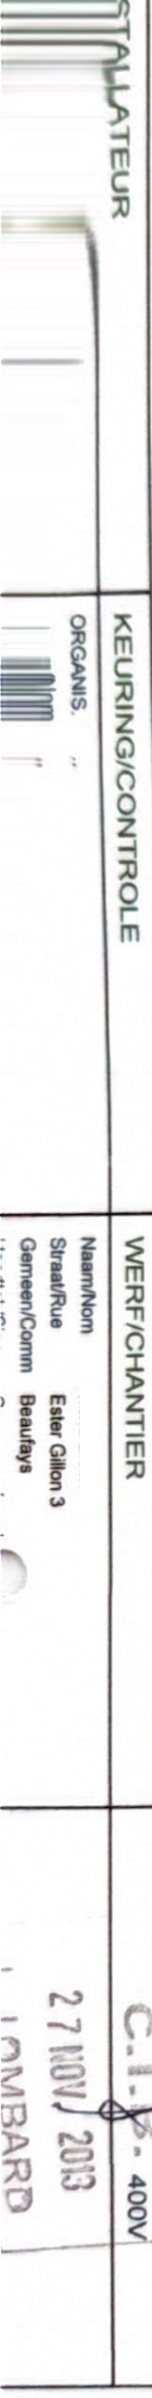

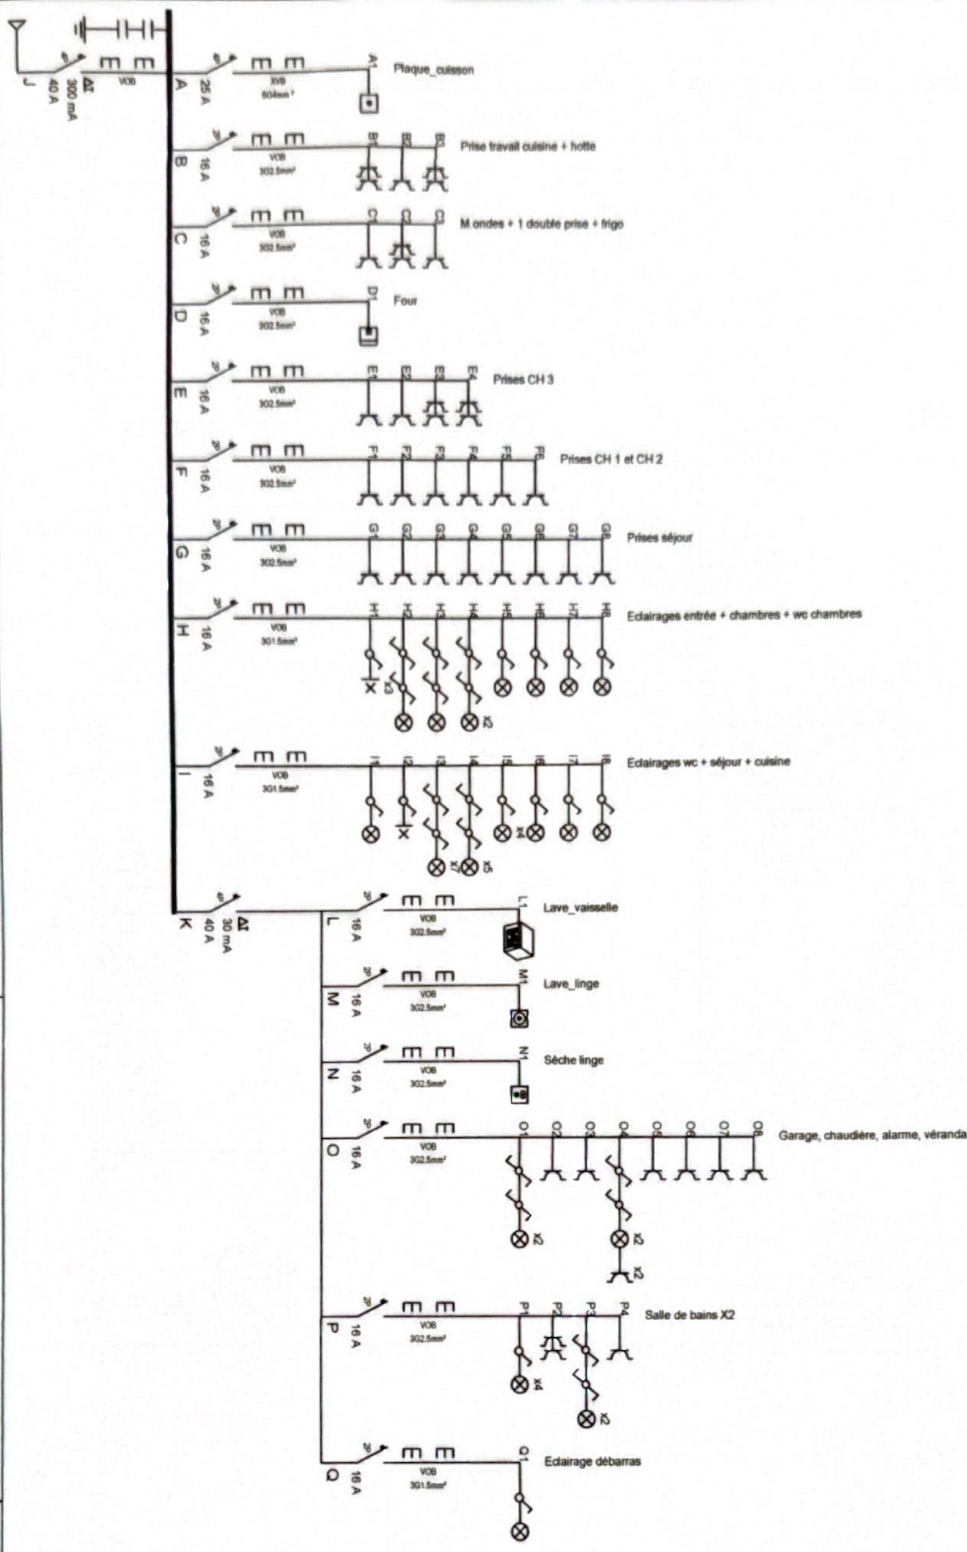

INSTALLATEUR

KEURING/CONTROLE


WERF/CHANTIER

Naam/Nom : N. J. Tech. spt. 0465/515322
 Adres/Adresse : 2711 VZ/V15
 Handtekening/Signature :

ORGANIS : Naam/Nom : Datum/Datë : Handtekening/Signature :

Naam/Nom : Straat/Rue : Gemeente/Commune : Handtekening/Signature :
 Ecker Giljon 3
 Beaulys
 schéma électrique

C.I.B. 400V
 27 NOV. 2013
 LOMBARDI

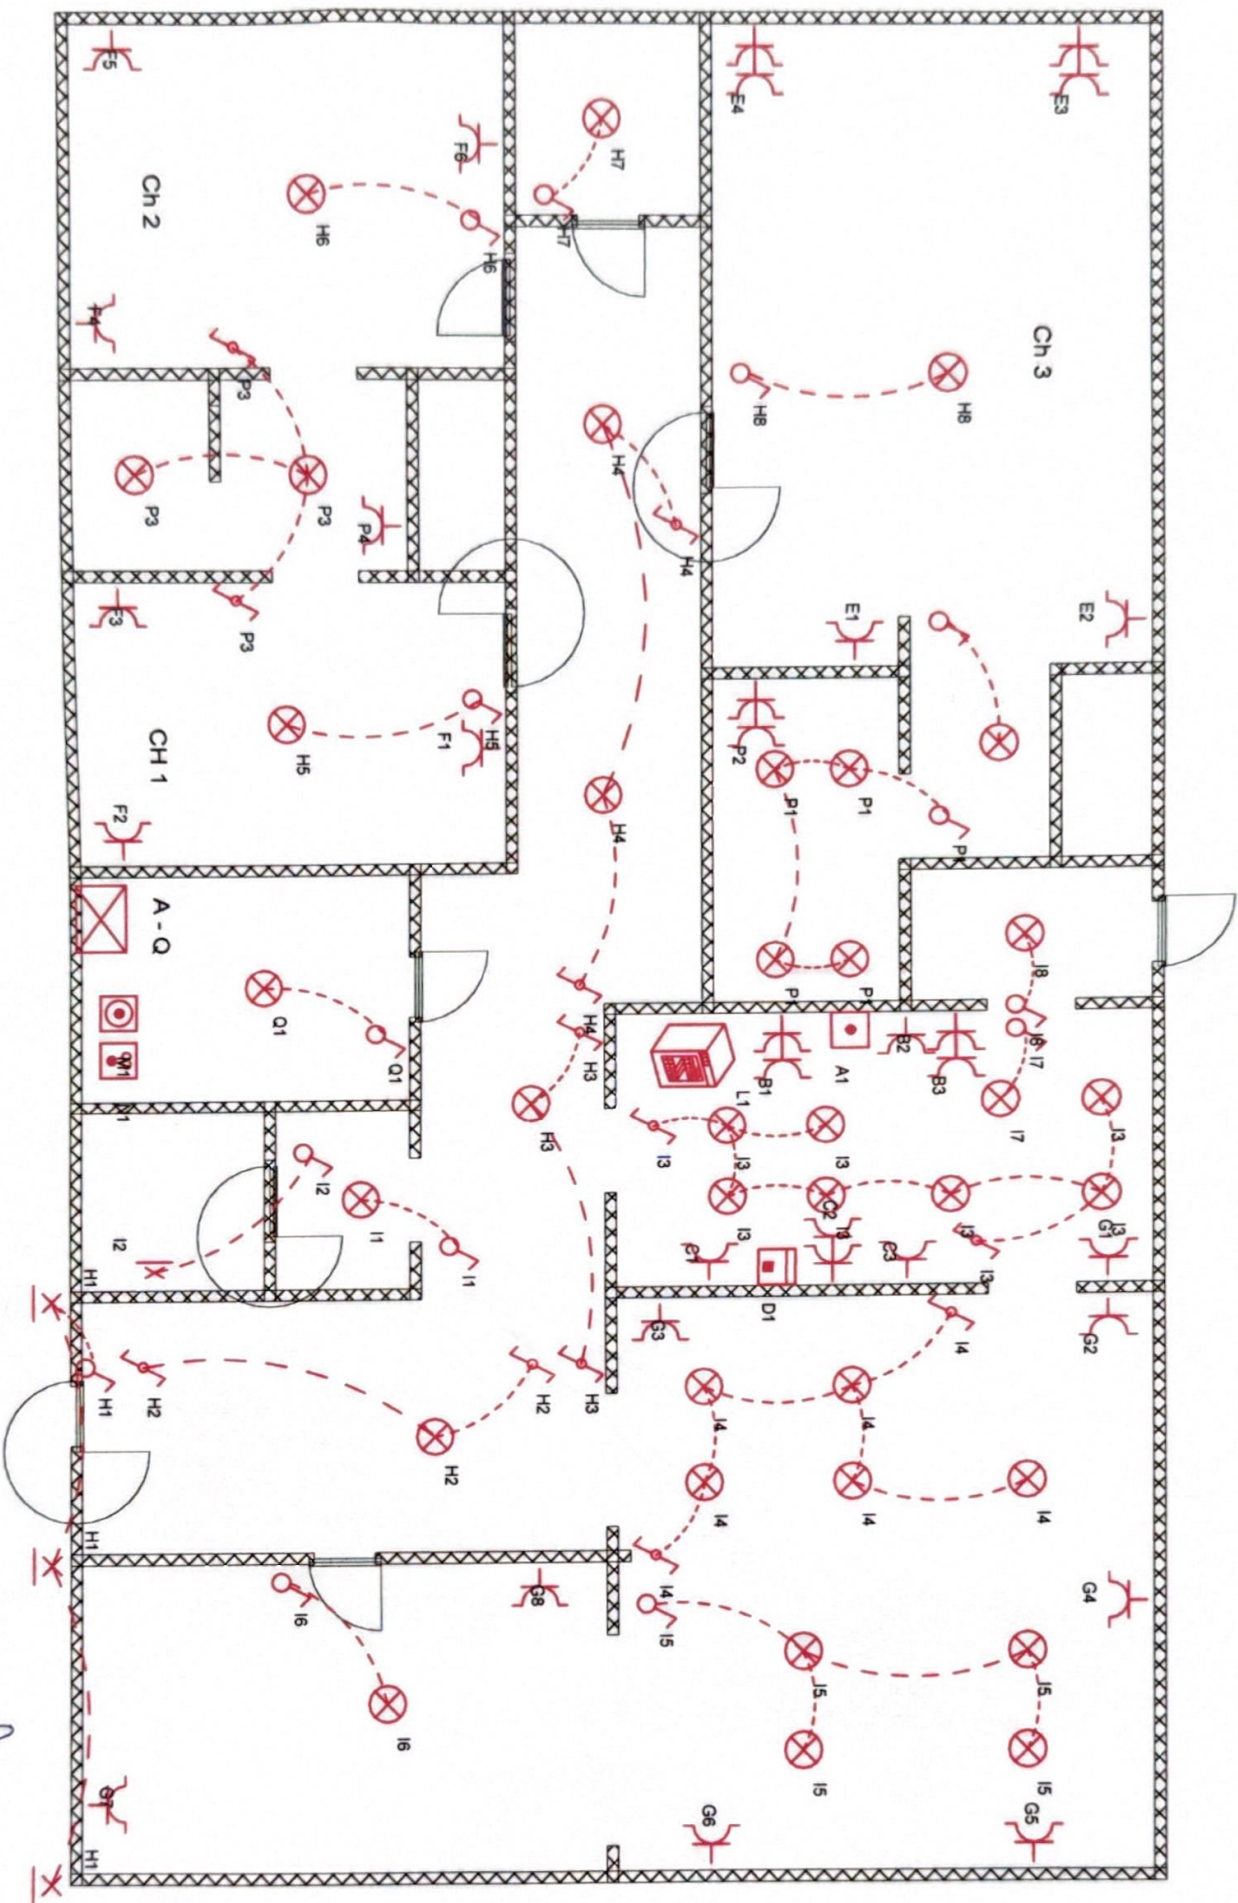

INSTALLATEUR

KEURING/CONTROLE

WERF/CHANTIER

C.I.P. 400V

Namen/Nom .. V-Tech spt 0495/515332

BTW/VAT .. 2711/2013

Handtekening ..

ORGANIS. ..

Namen/Nom ..

Datum/Date ..

Handtekening/Sign ..

Namen/Nom ..

Straat/Rue ..

Gegeven/Comm ..

Handtekening/Sign ..

Estier Gillion 3

Beaufays

Rez de chaussée

Handtekening/Sign ..

27 NOV. 2013

L. LOMBARD