


Installatie is gecontroleerd door:
 OCB, Kon. Astridlaan 60, 2550 Kontich
 Onderzoeker : Danny Van Loon
 Datum: 03/07/2026
 PV nr.: 6728262
 Handtekeng

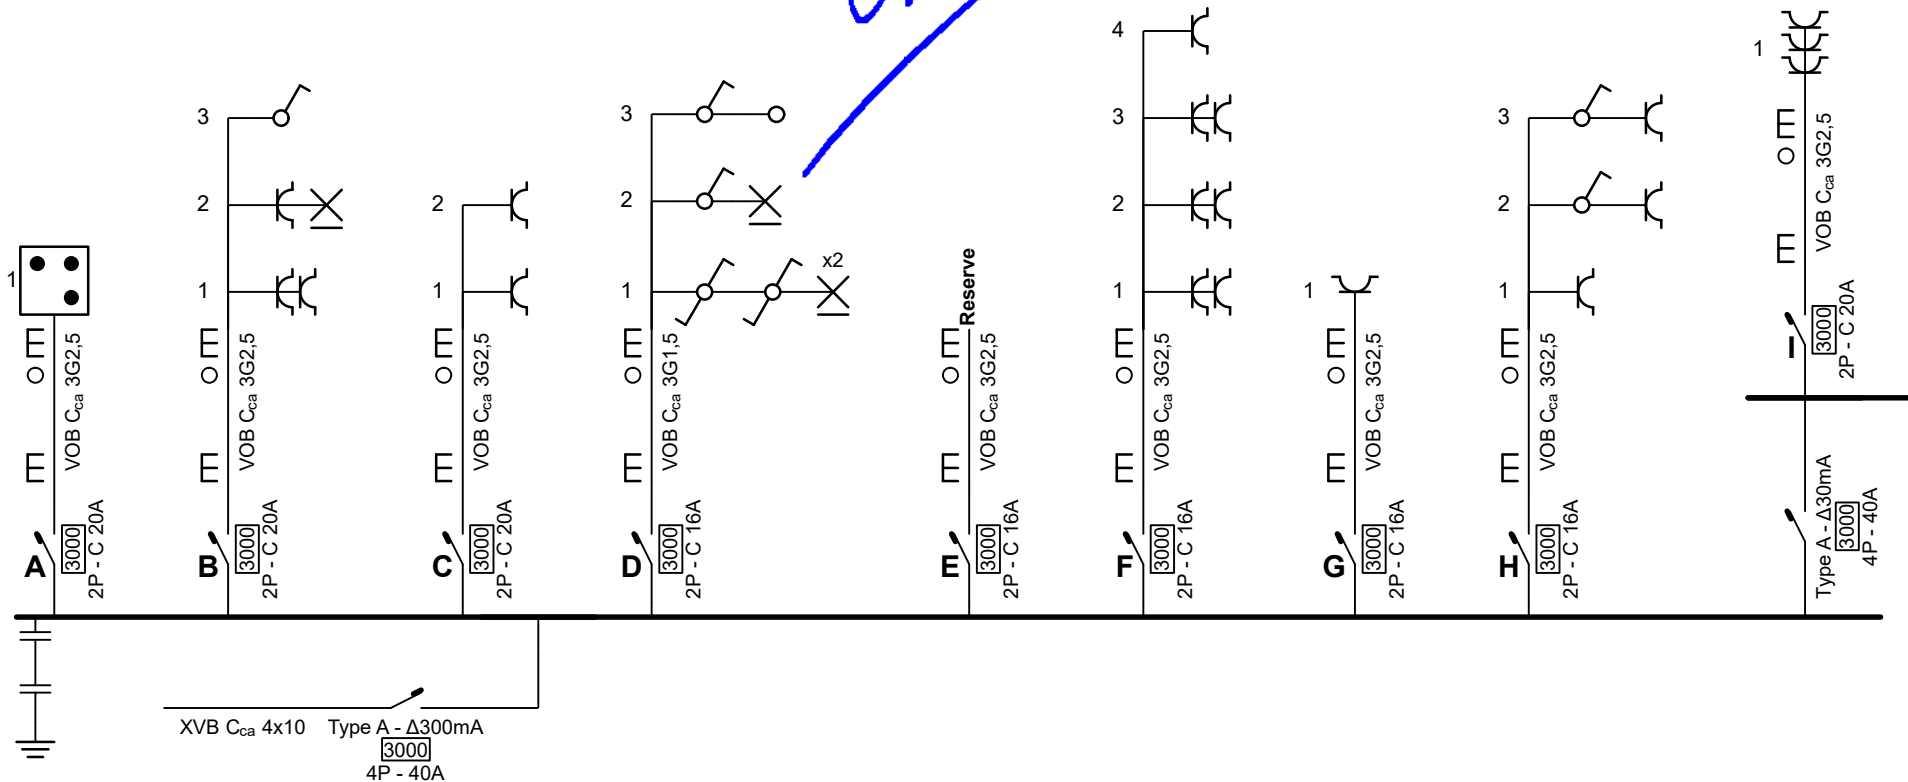


Plaats van de elektrische installatie
 Elbotech
 Baron Frans du Fourstraat 2 Bus 1
 2300 Turnhout

Installateur
 Aerts Ronald Technics bv
 Slagmolenstraat 18
 2330 Merksplas
 Tel.: +32 478 26 60 54
 e-mail: ronald@aerts-ronald-technics.be
 BE0700506383

p. 1/3
Eendraadschema

Datum: 3/07/2026

3 x 400V + N ~ 50Hz

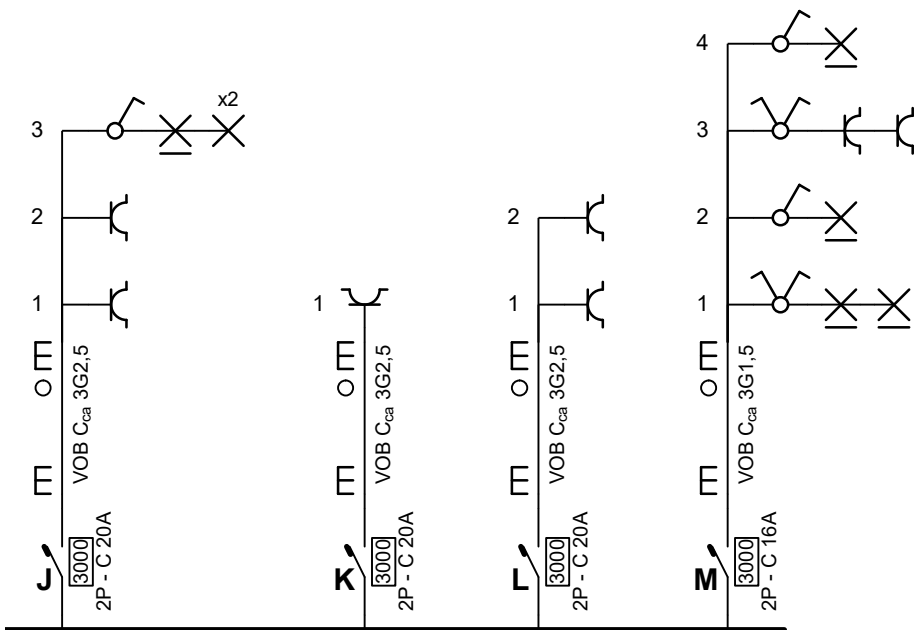


Plaats van de elektrische installatie
 Elbotech
 Baron Frans du Fourstraat 2 Bus 1
 2300 Turnhout

Installateur
 Aerts Ronald Technics bv
 Slagmolenstraat 18
 2330 Merksplas
 Tel.: +32 478 26 60 54
 e-mail: ronald@aerts-ronald-technics.be
 BE0700506383

p. 2/3
Eendraadschema

Datum: 3/07/2026

3 x 400V + N ~ 50Hz

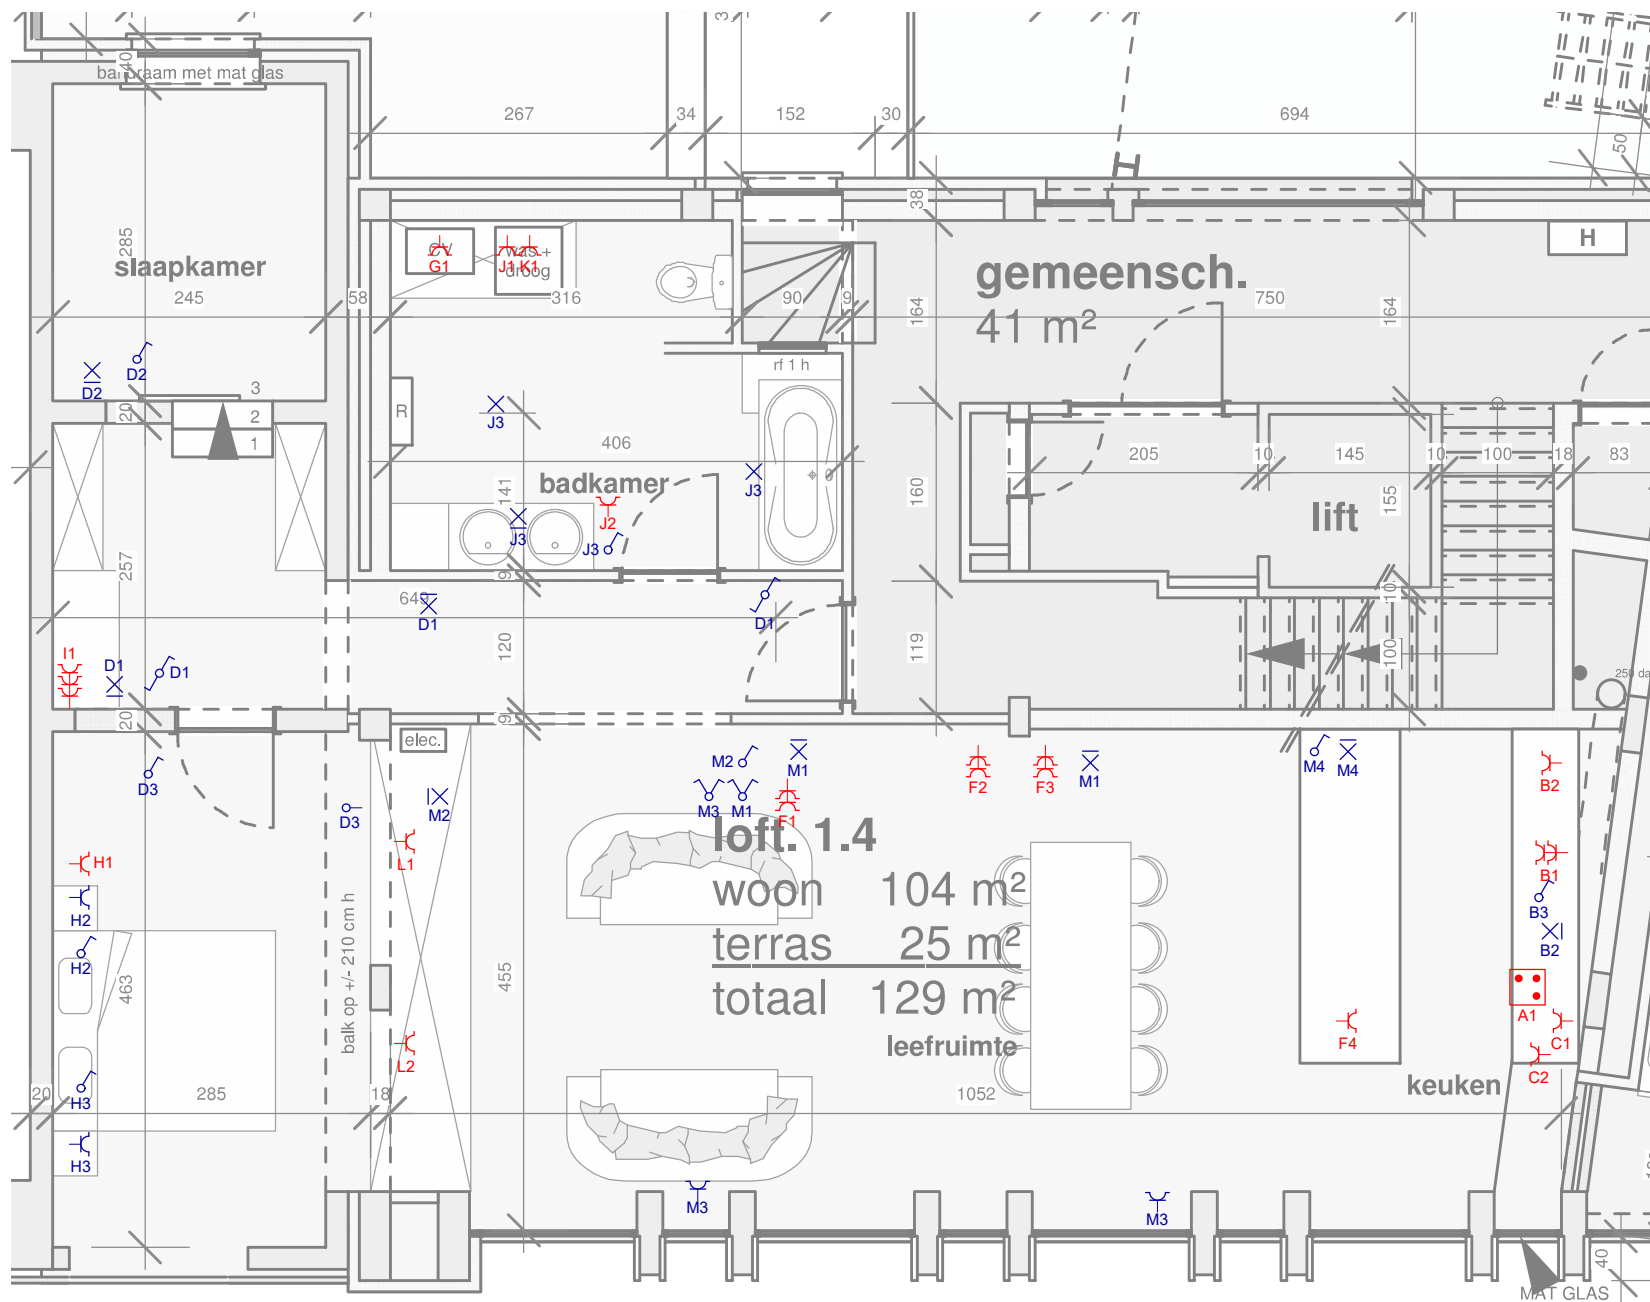

Plaats van de elektrische installatie
 Elbotech
 Baron Frans du Fourstraat 2 Bus 1
 2300 Turnhout

Installateur
 Aerts Ronald Technics bv
 Slagmolenstraat 18
 2330 Merksplas
 Tel.: +32 478 26 60 54
 e-mail: ronald@aerts-ronald-technics.be
 BE0700506383

p. 3/3
Situatieplan

Datum: 3/07/2026

3 x 400V + N ~ 50Hz