


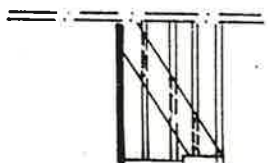
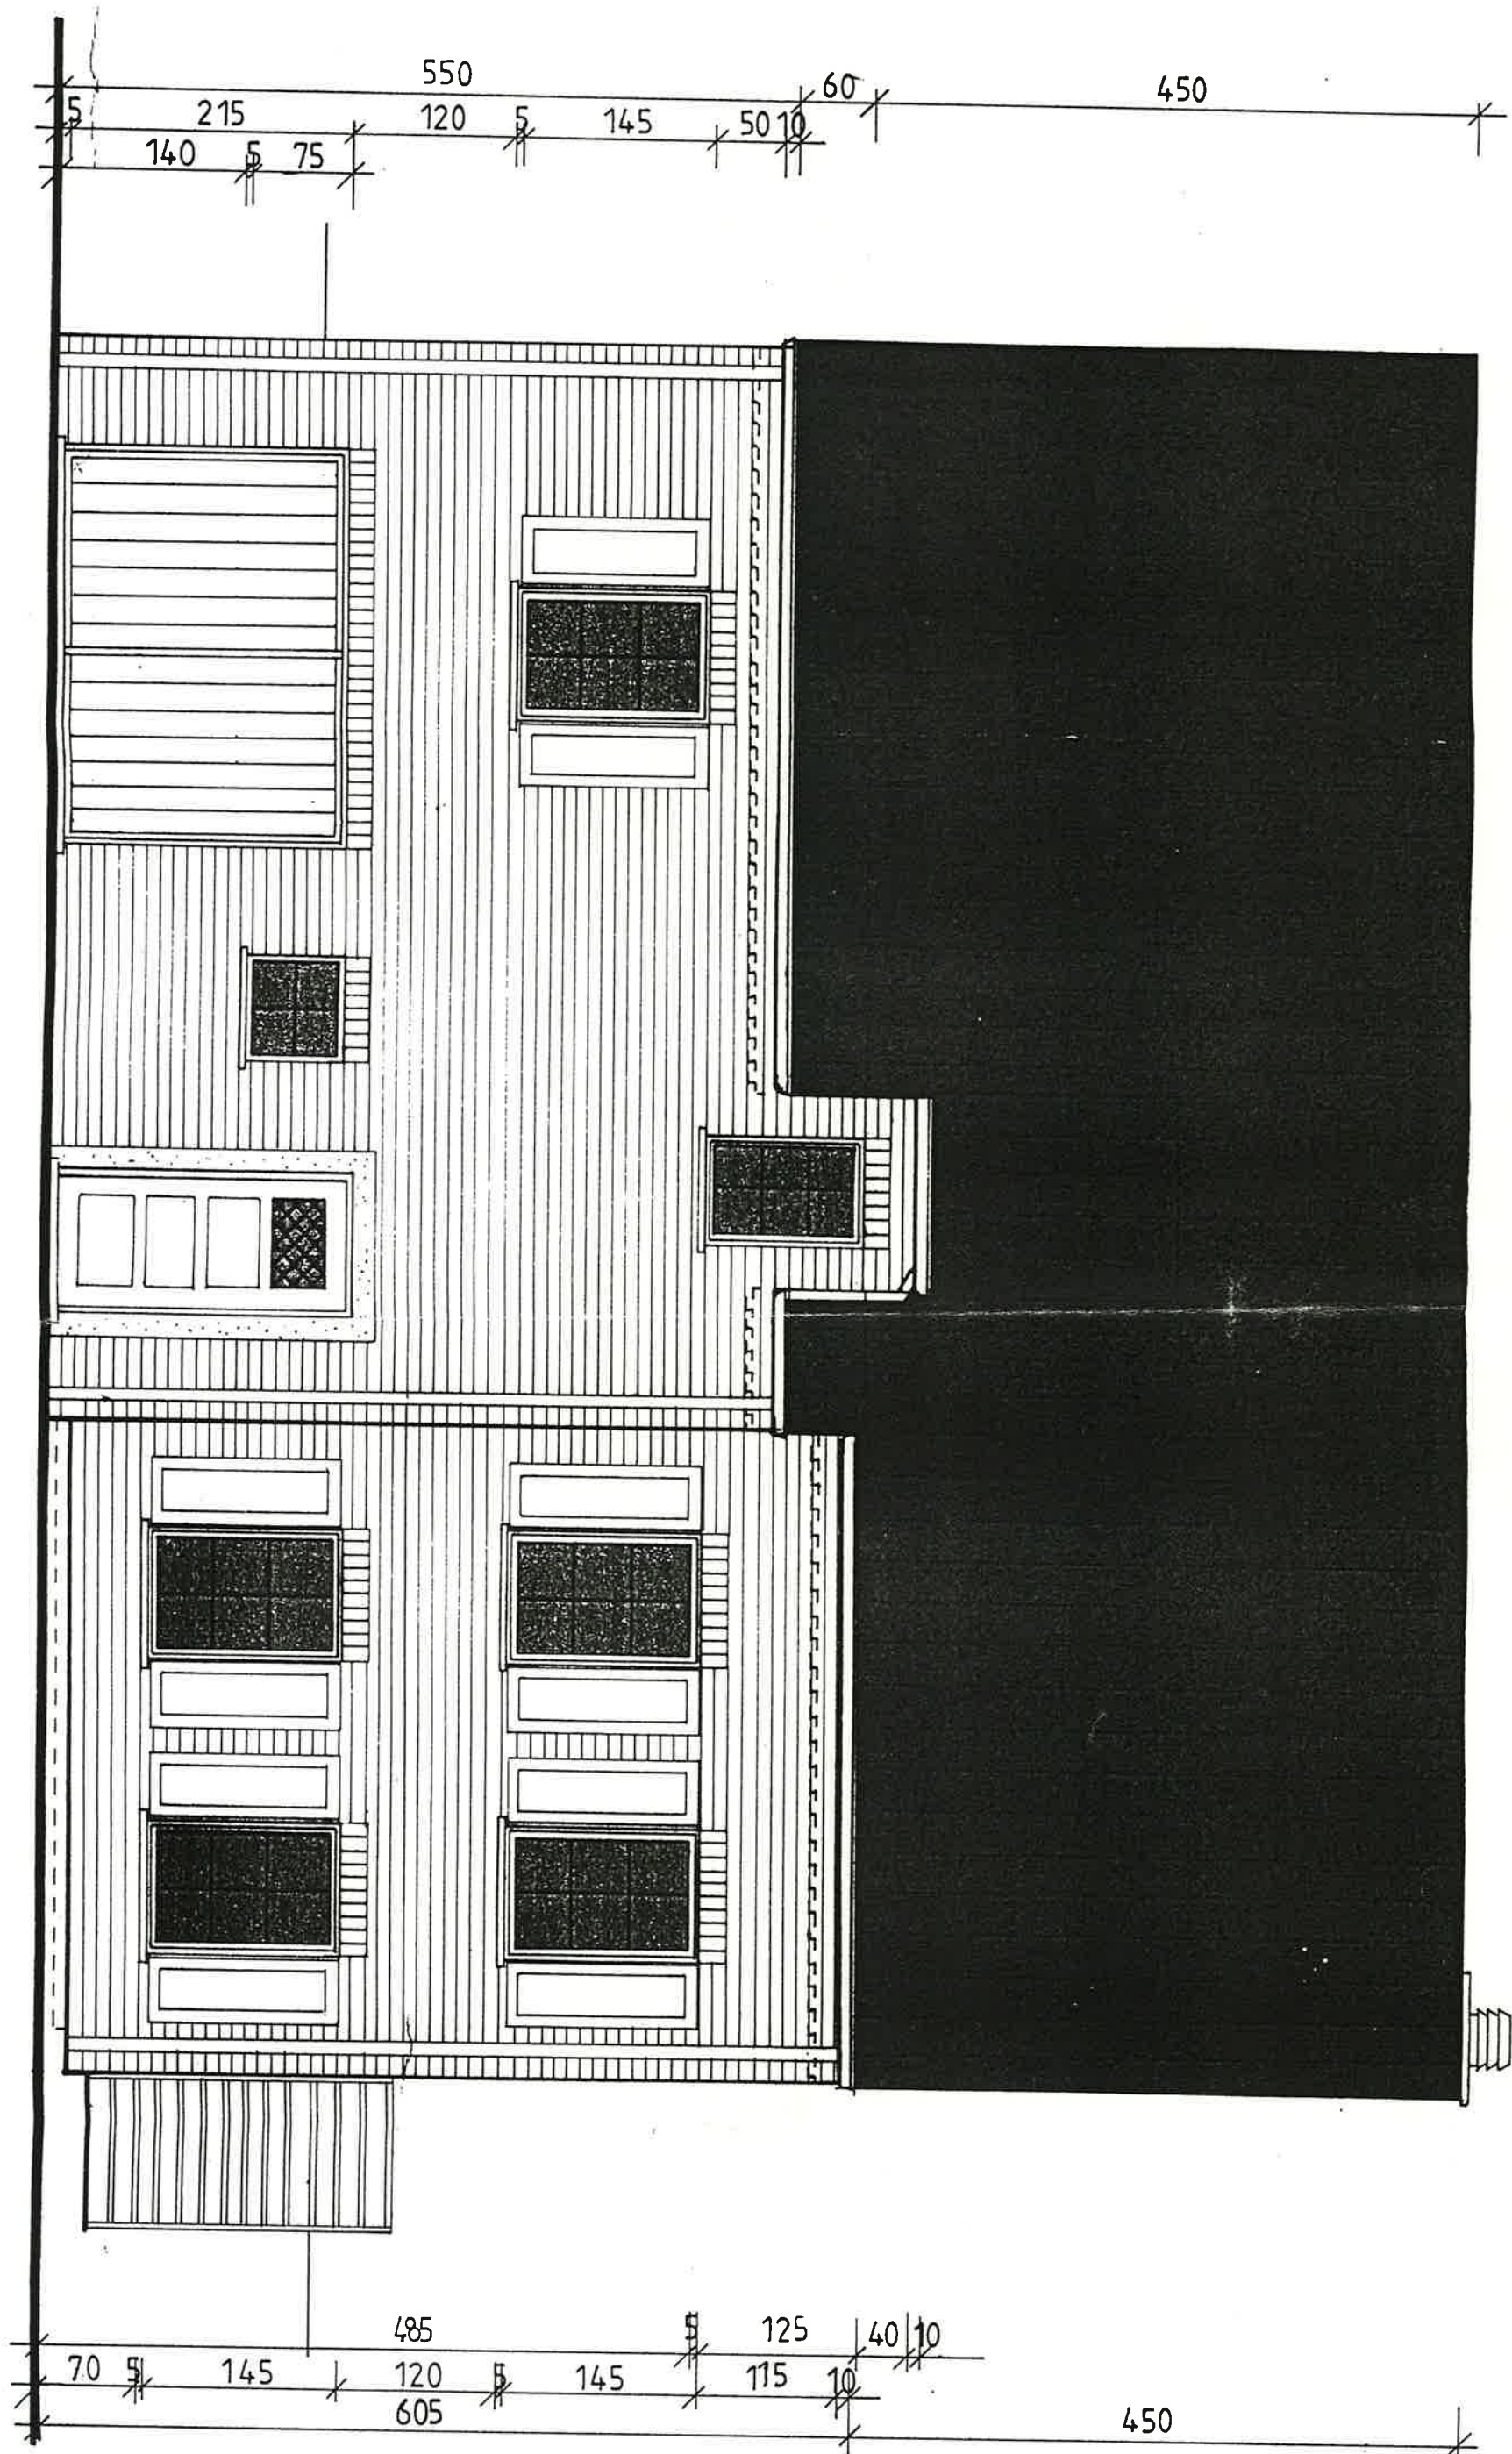
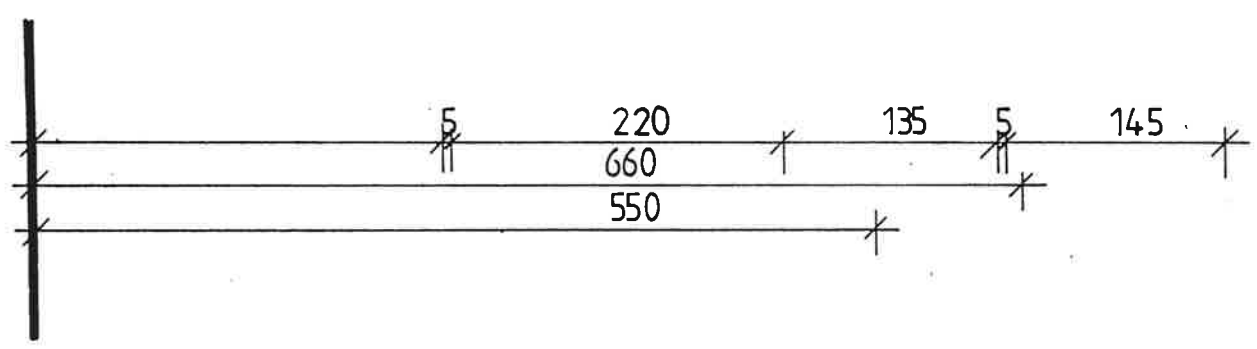


VOORGEVEL


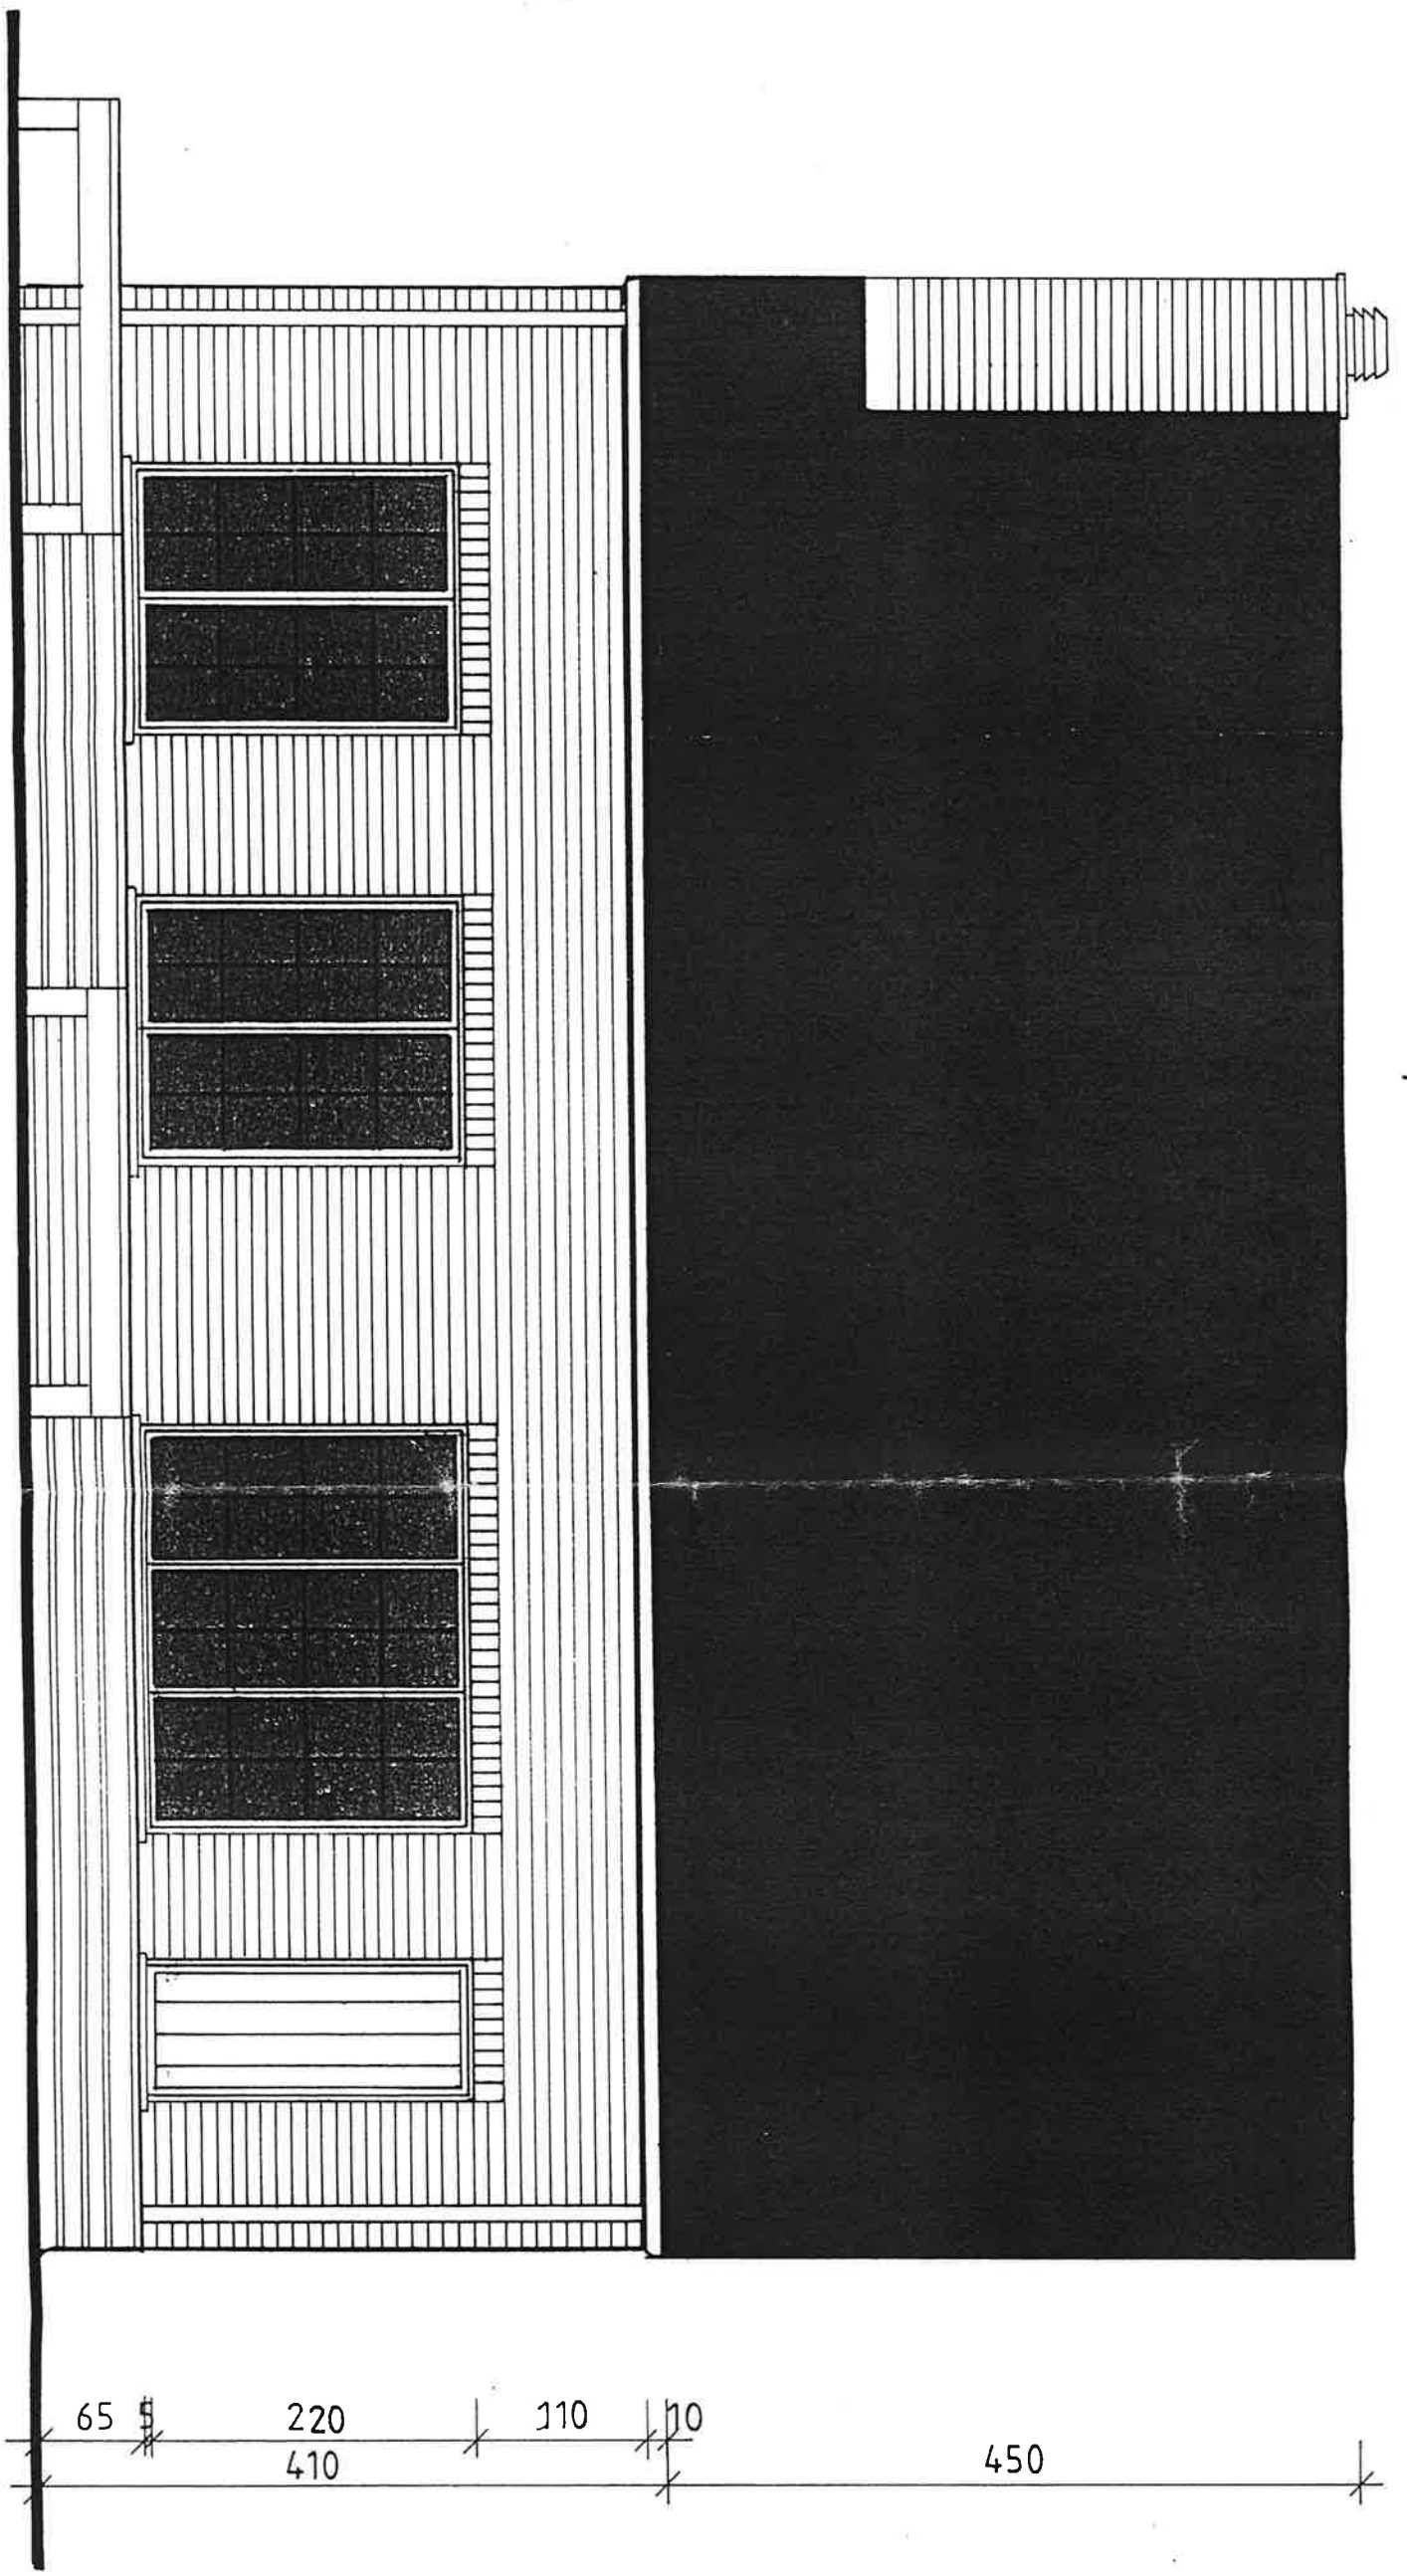


ACHTERGEVEL

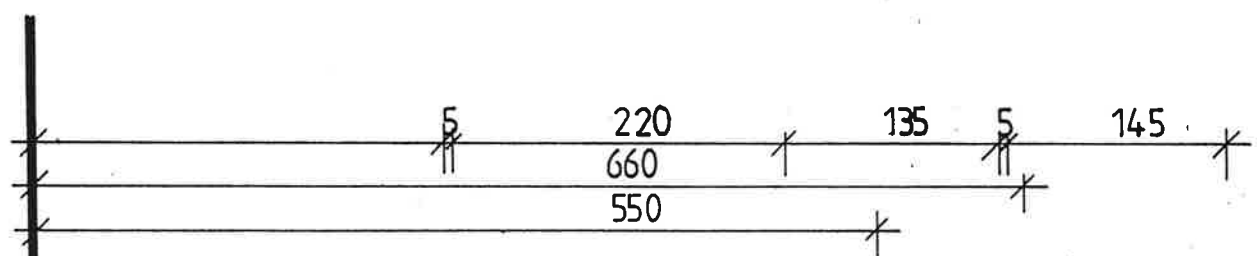


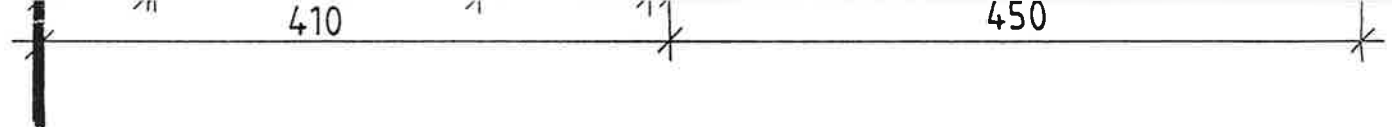


RECHTSE ZIJGEVEL

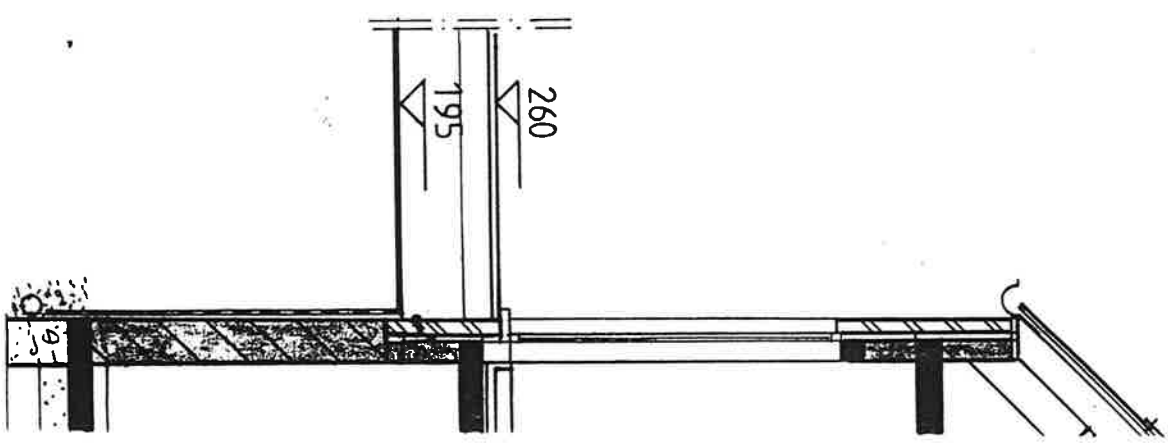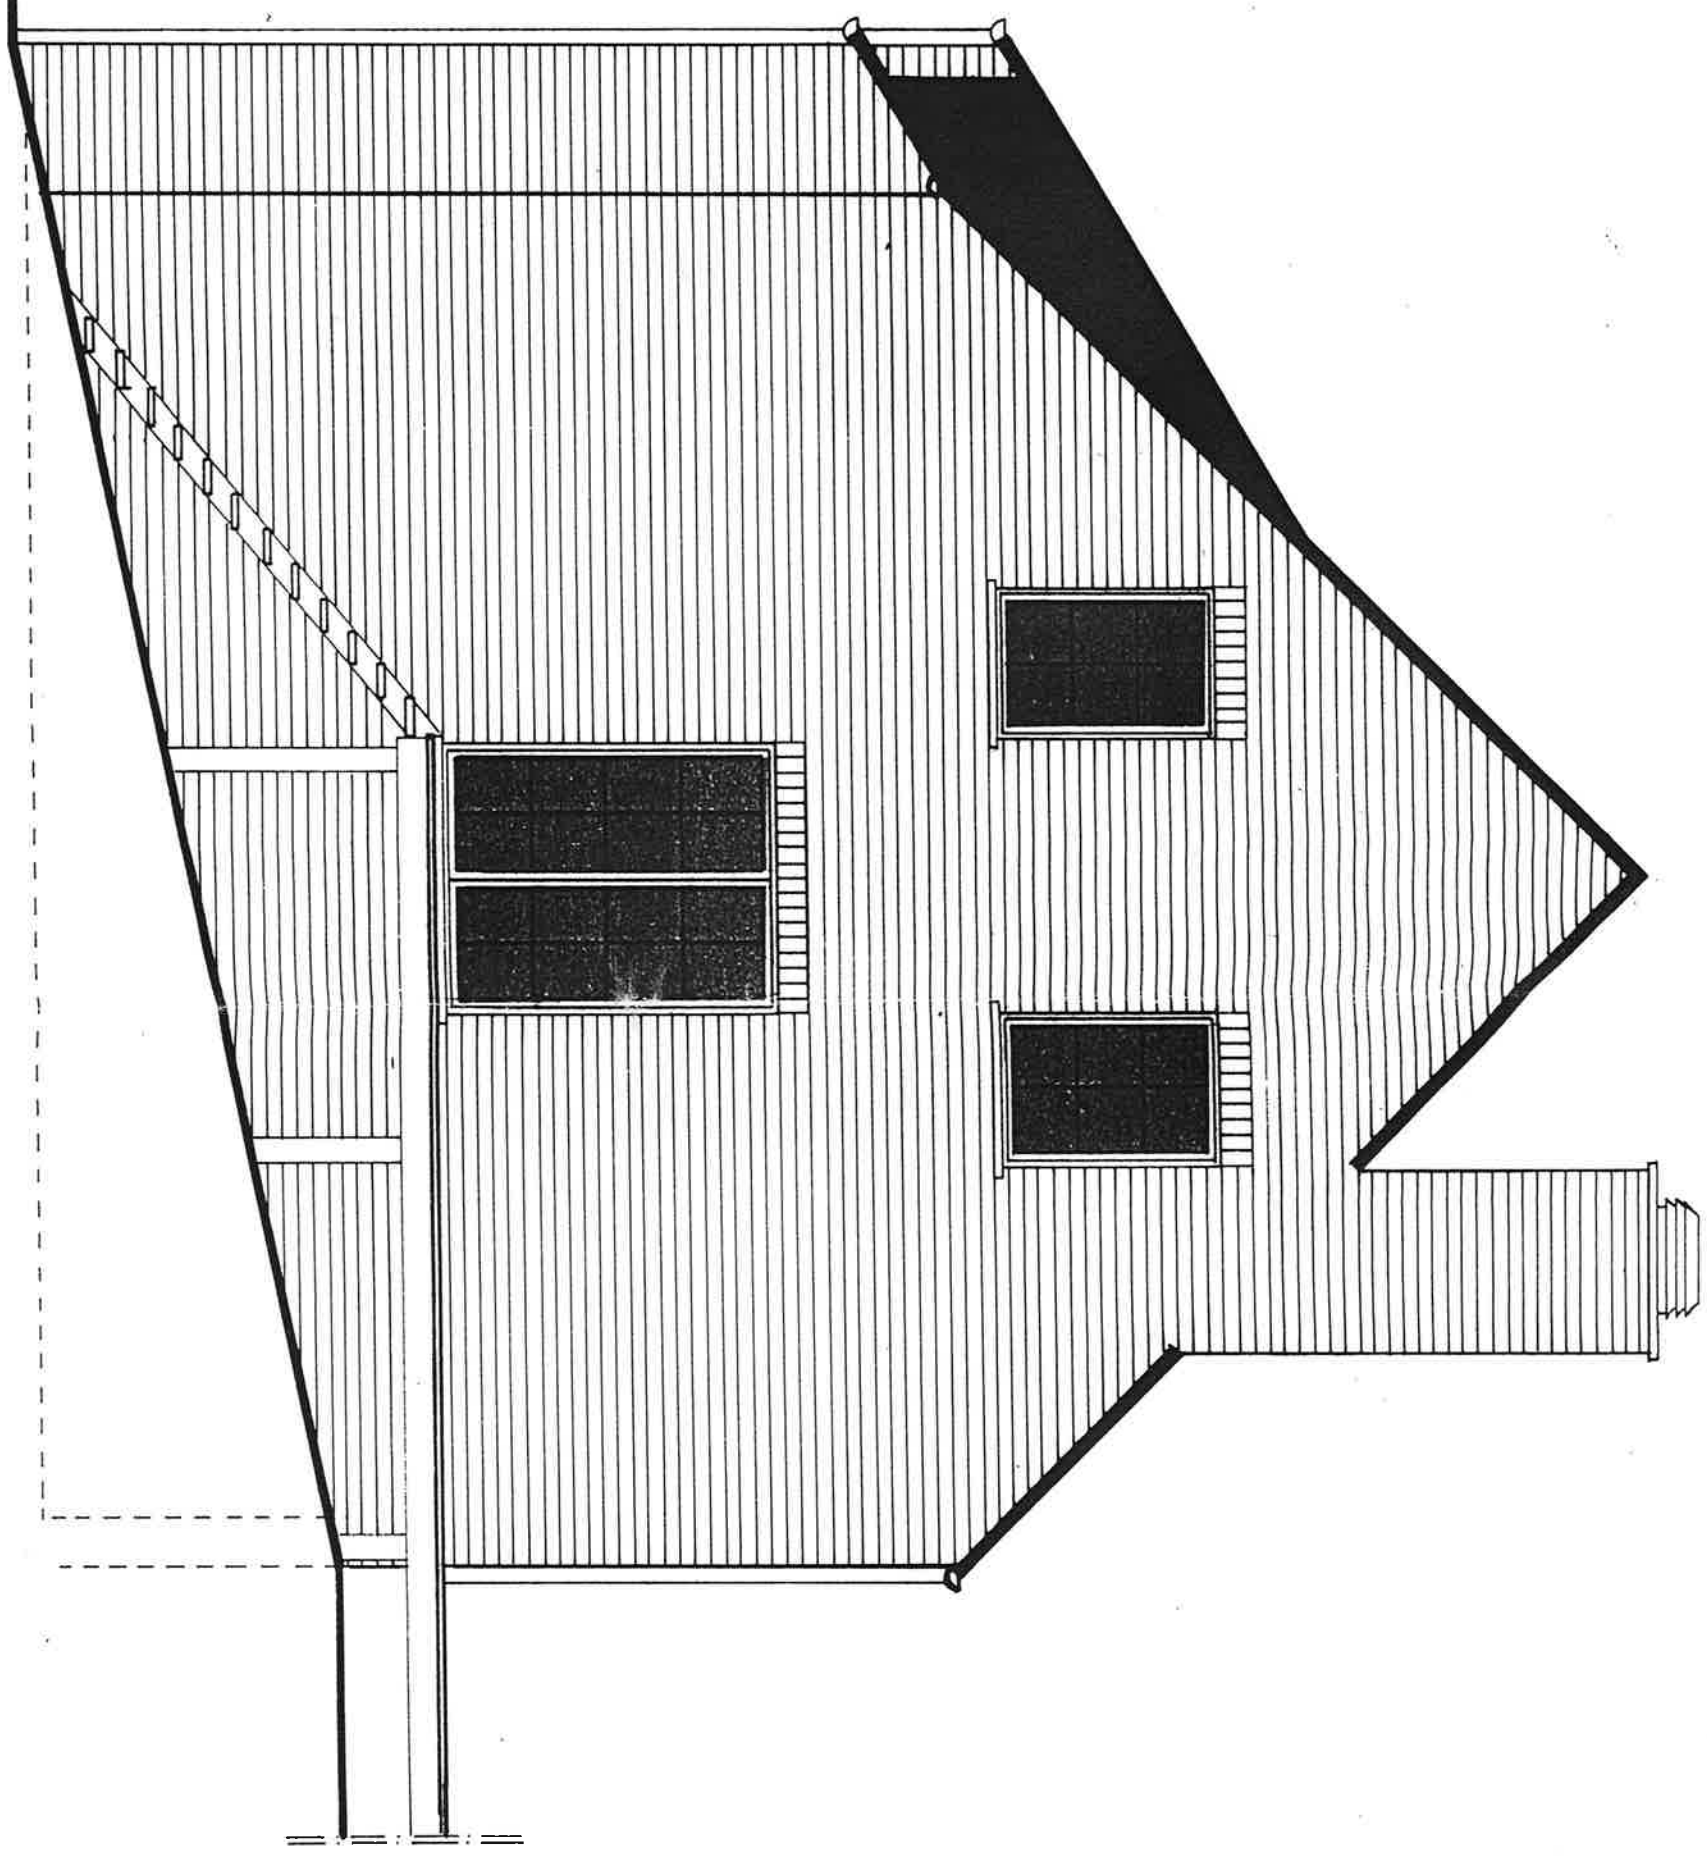

DC

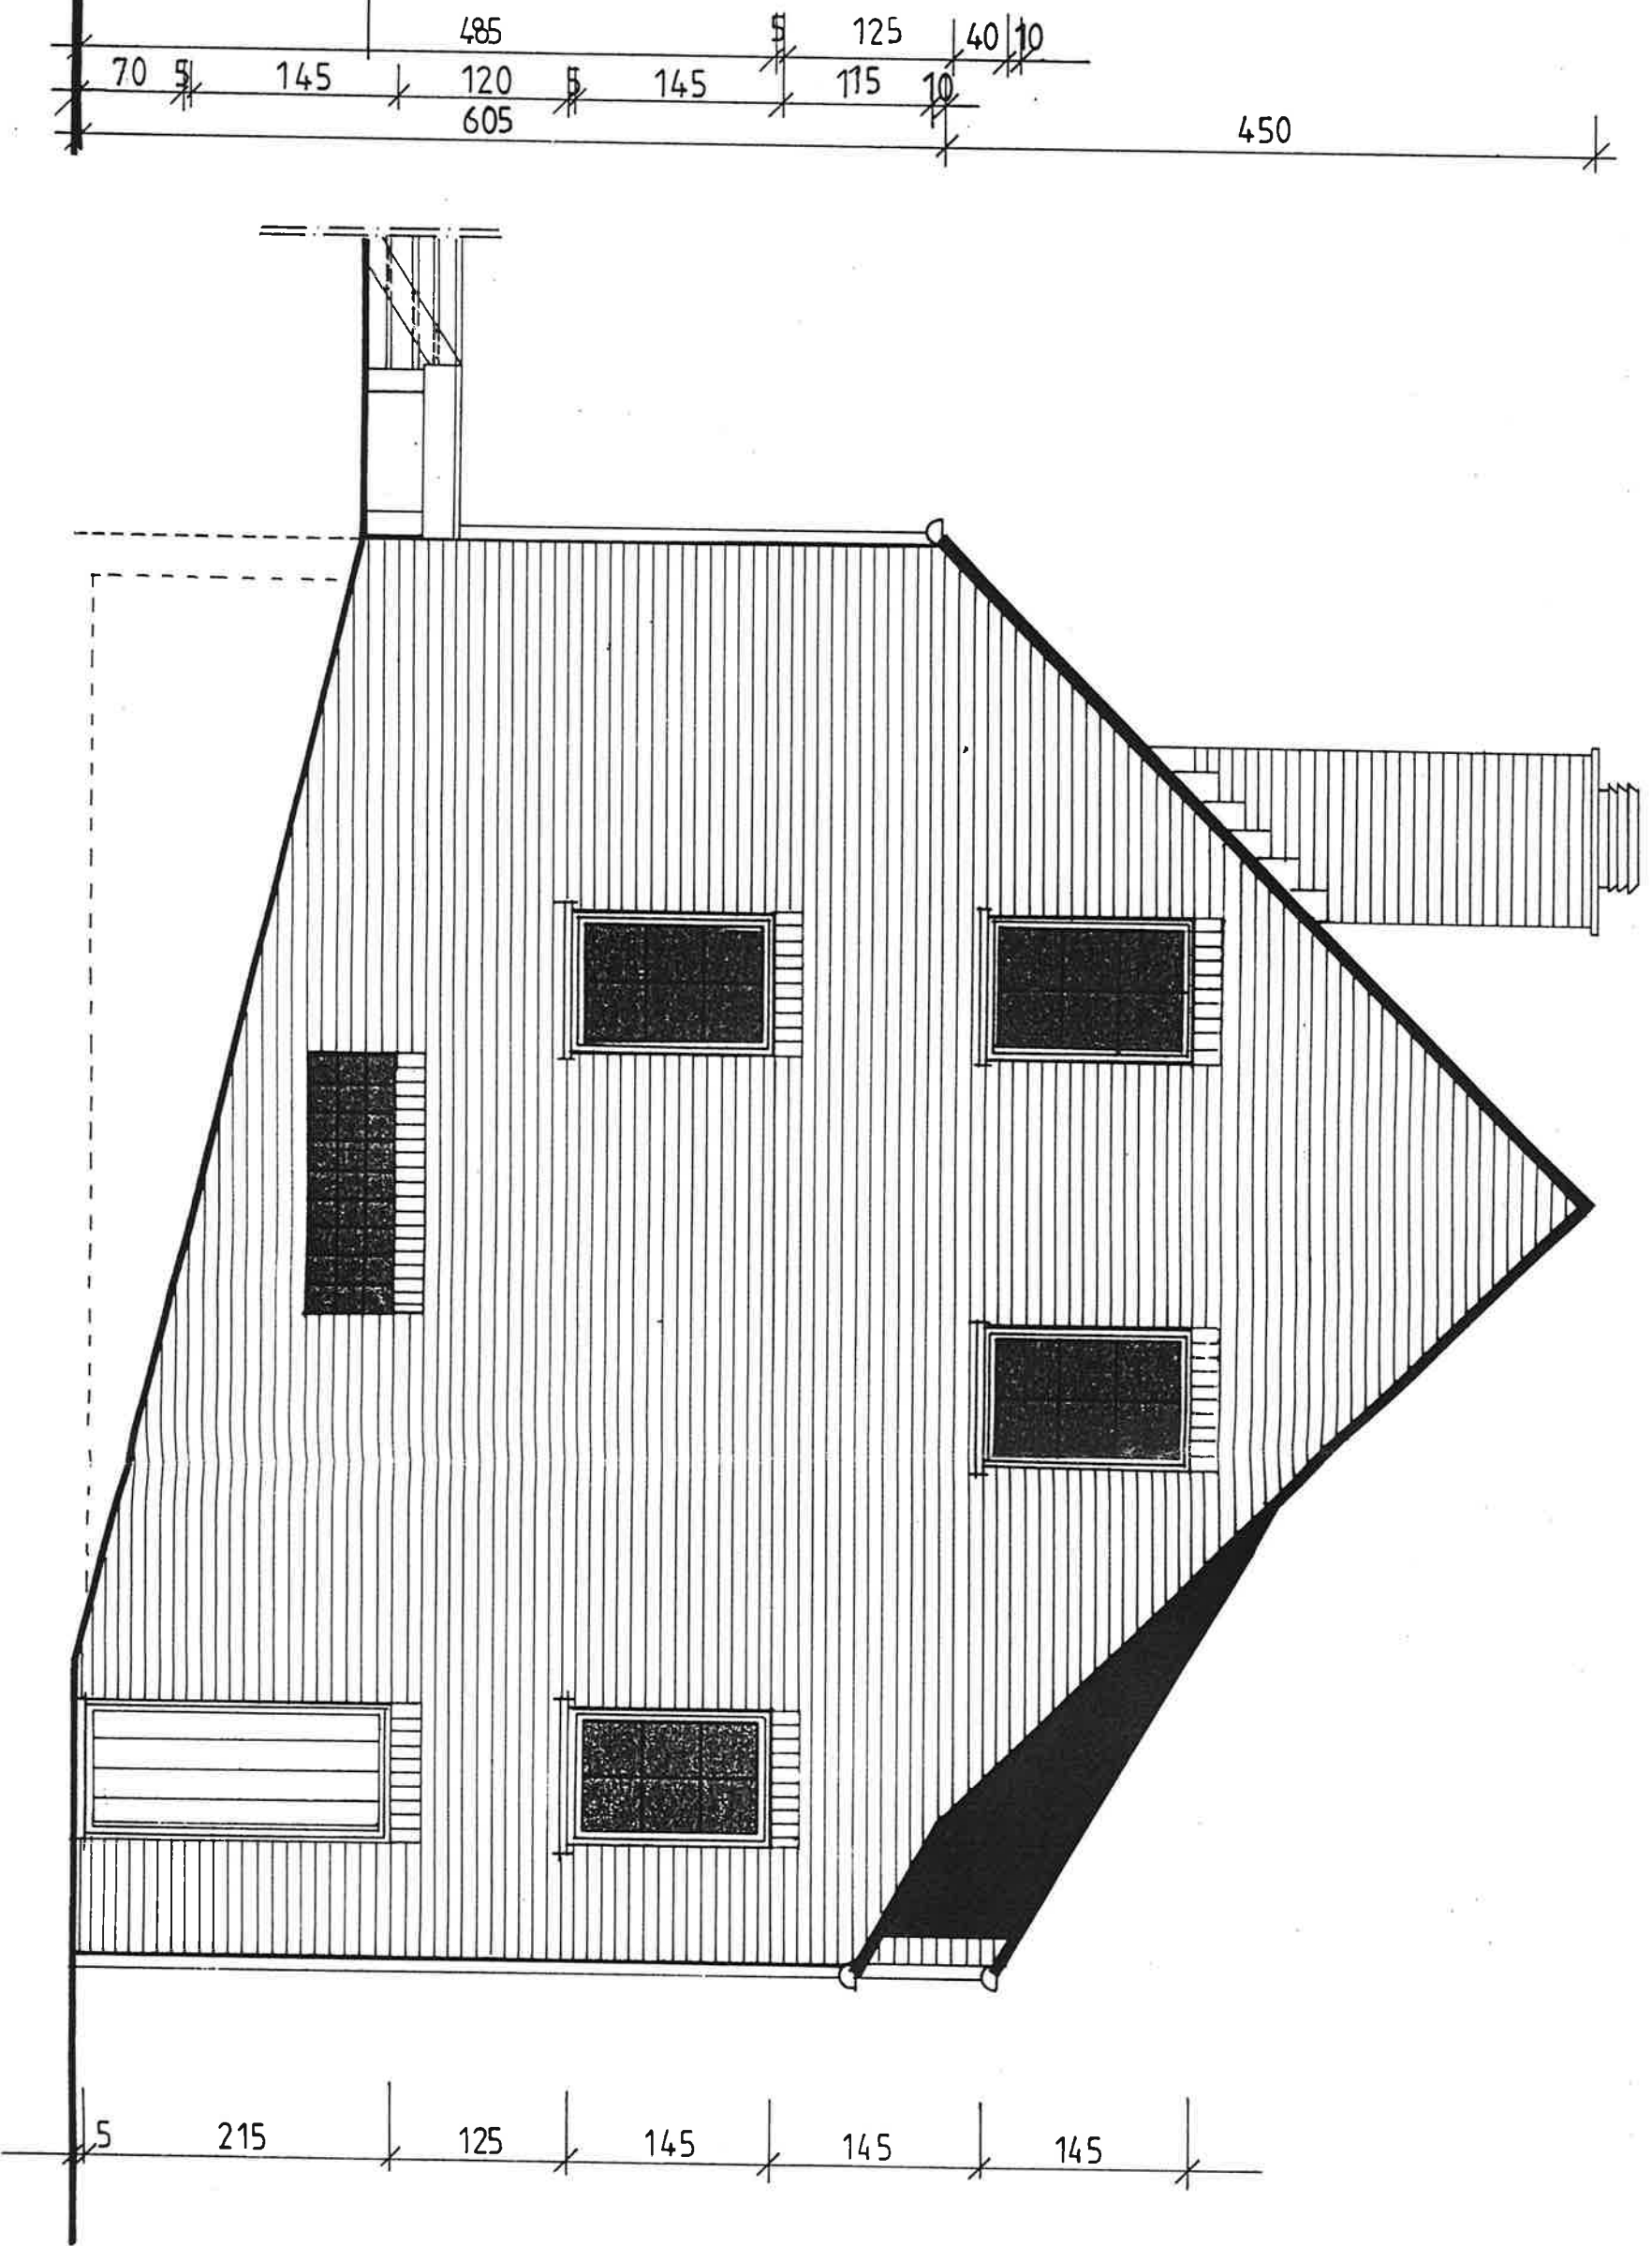


LINKSE ZIJSGEVEL

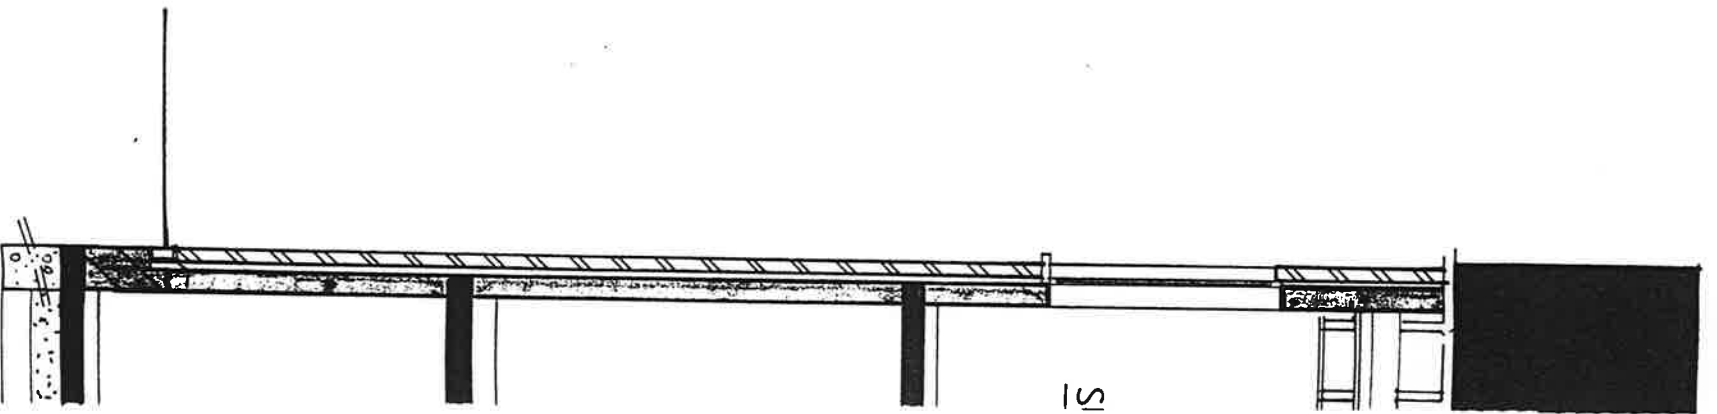


DOC



1^o VERDIEPING ^{B117}


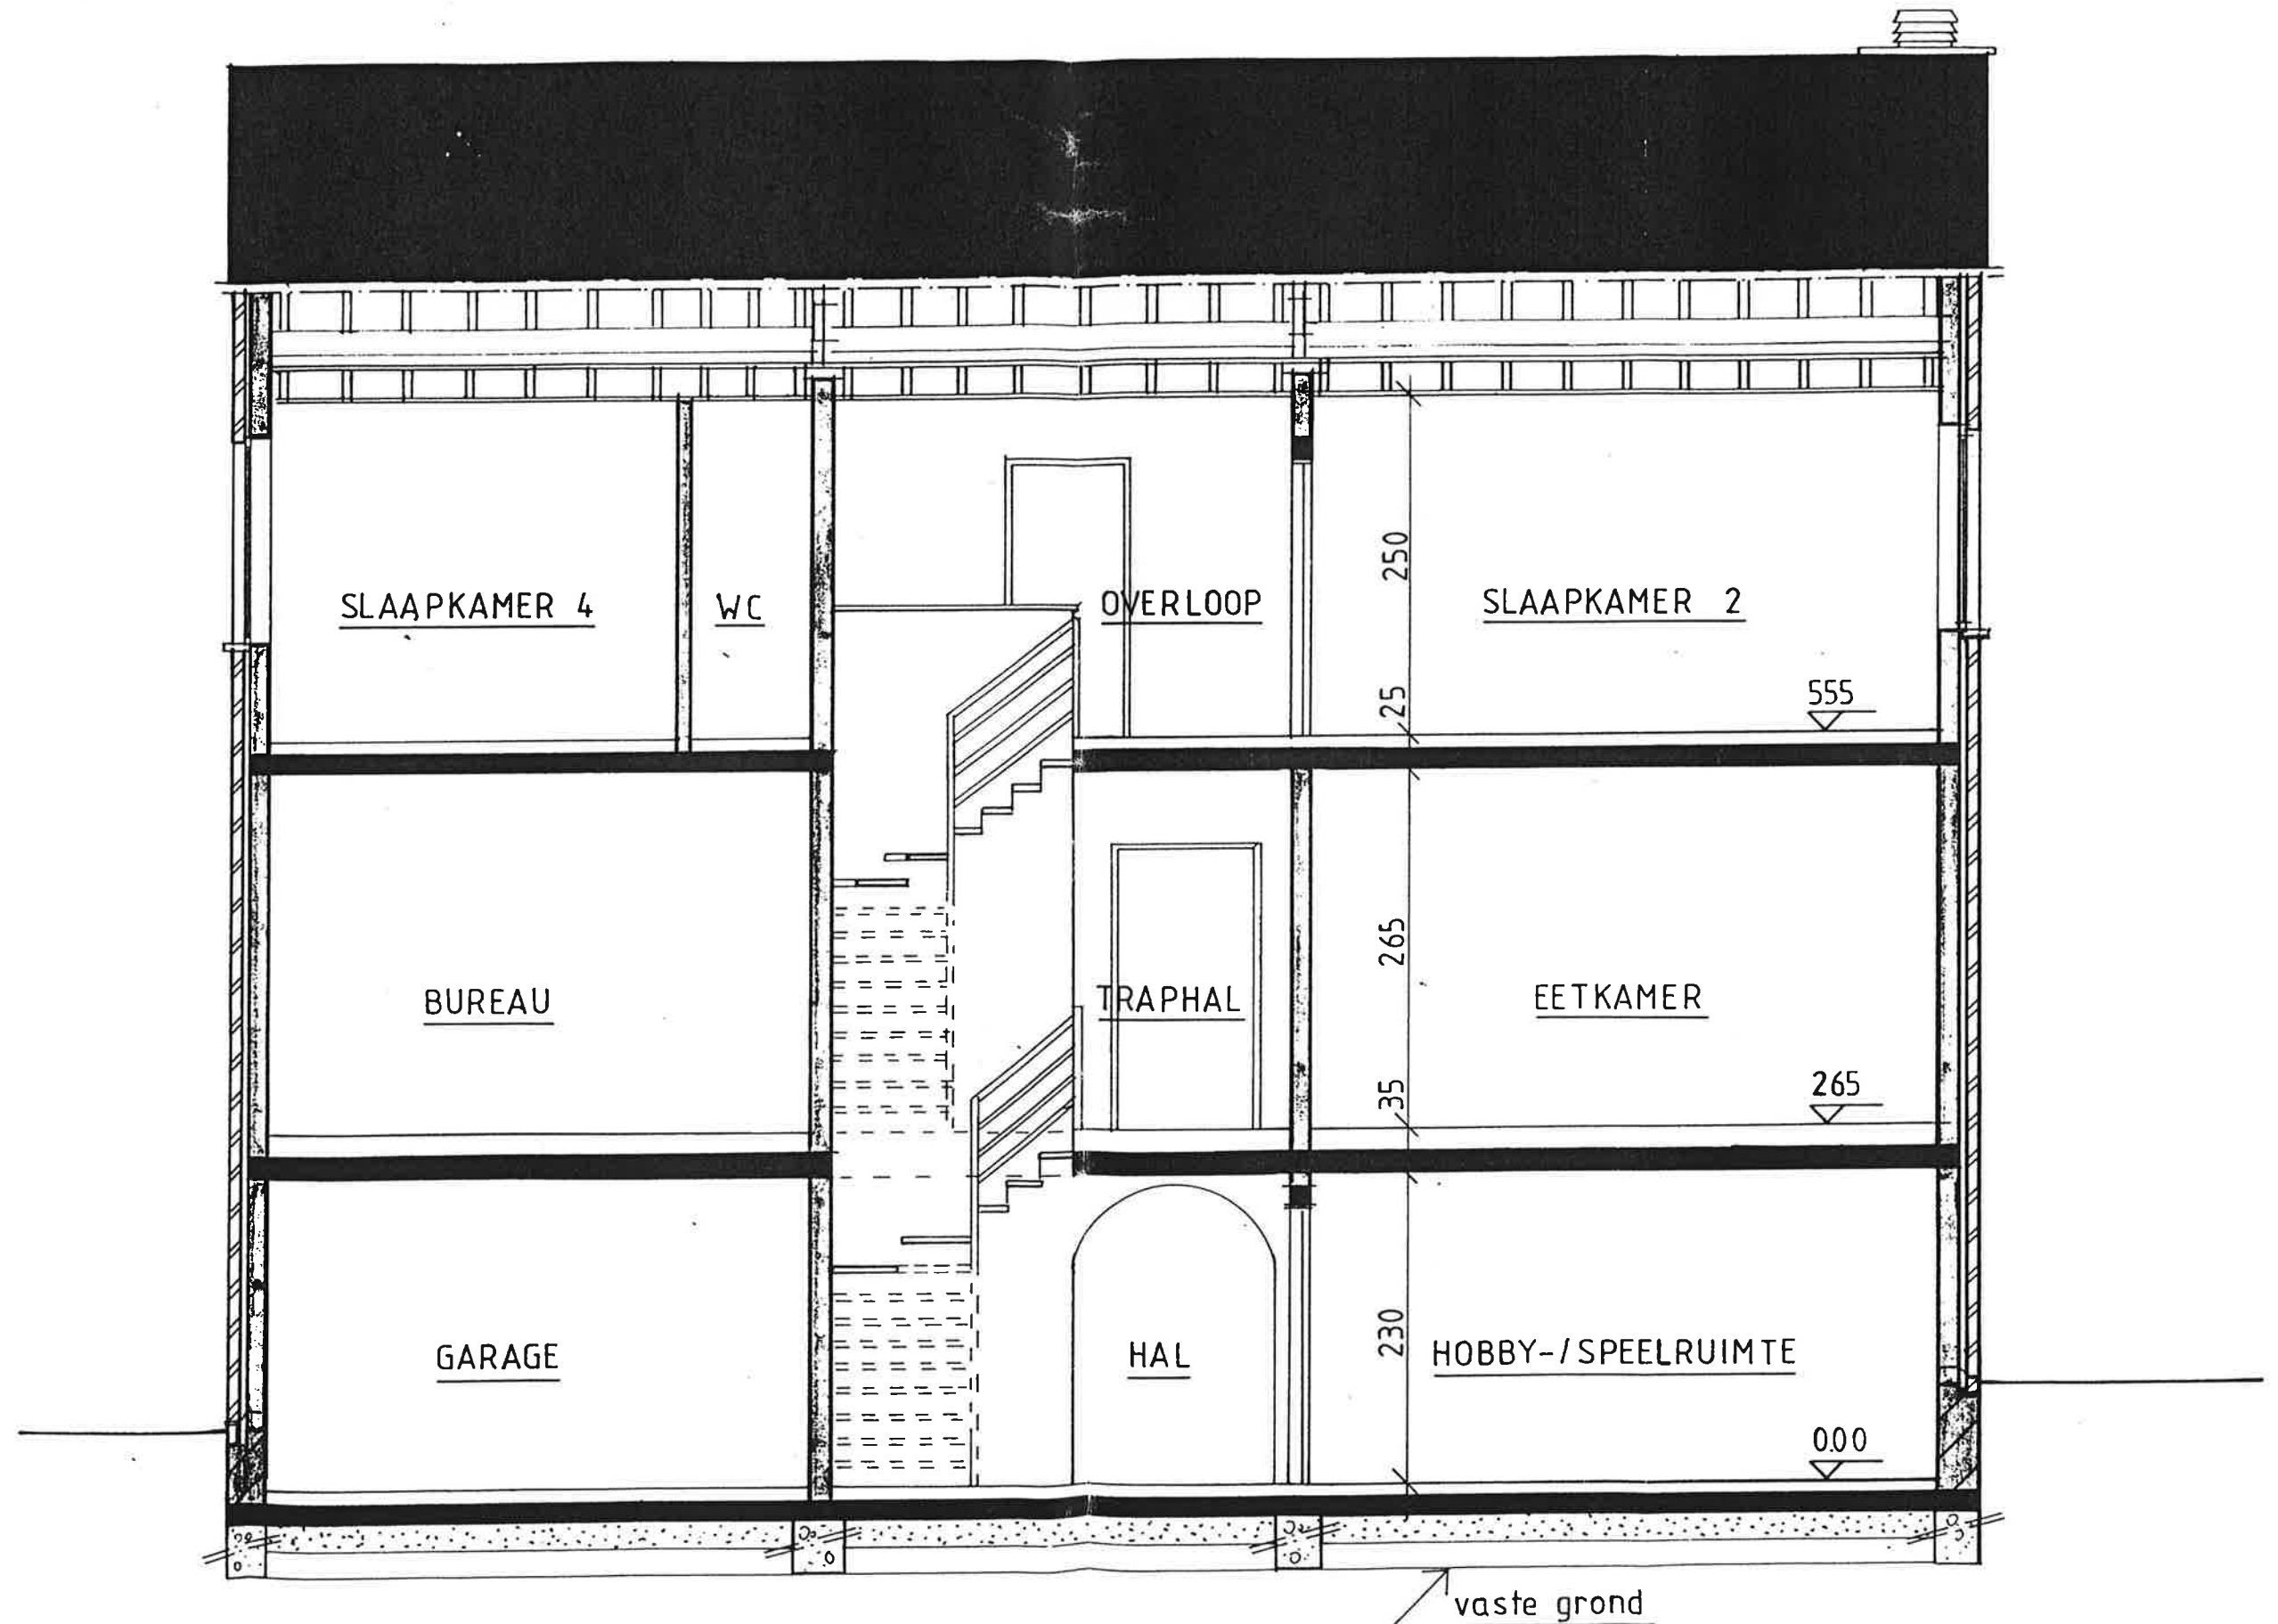


DOORSNEDE A-A

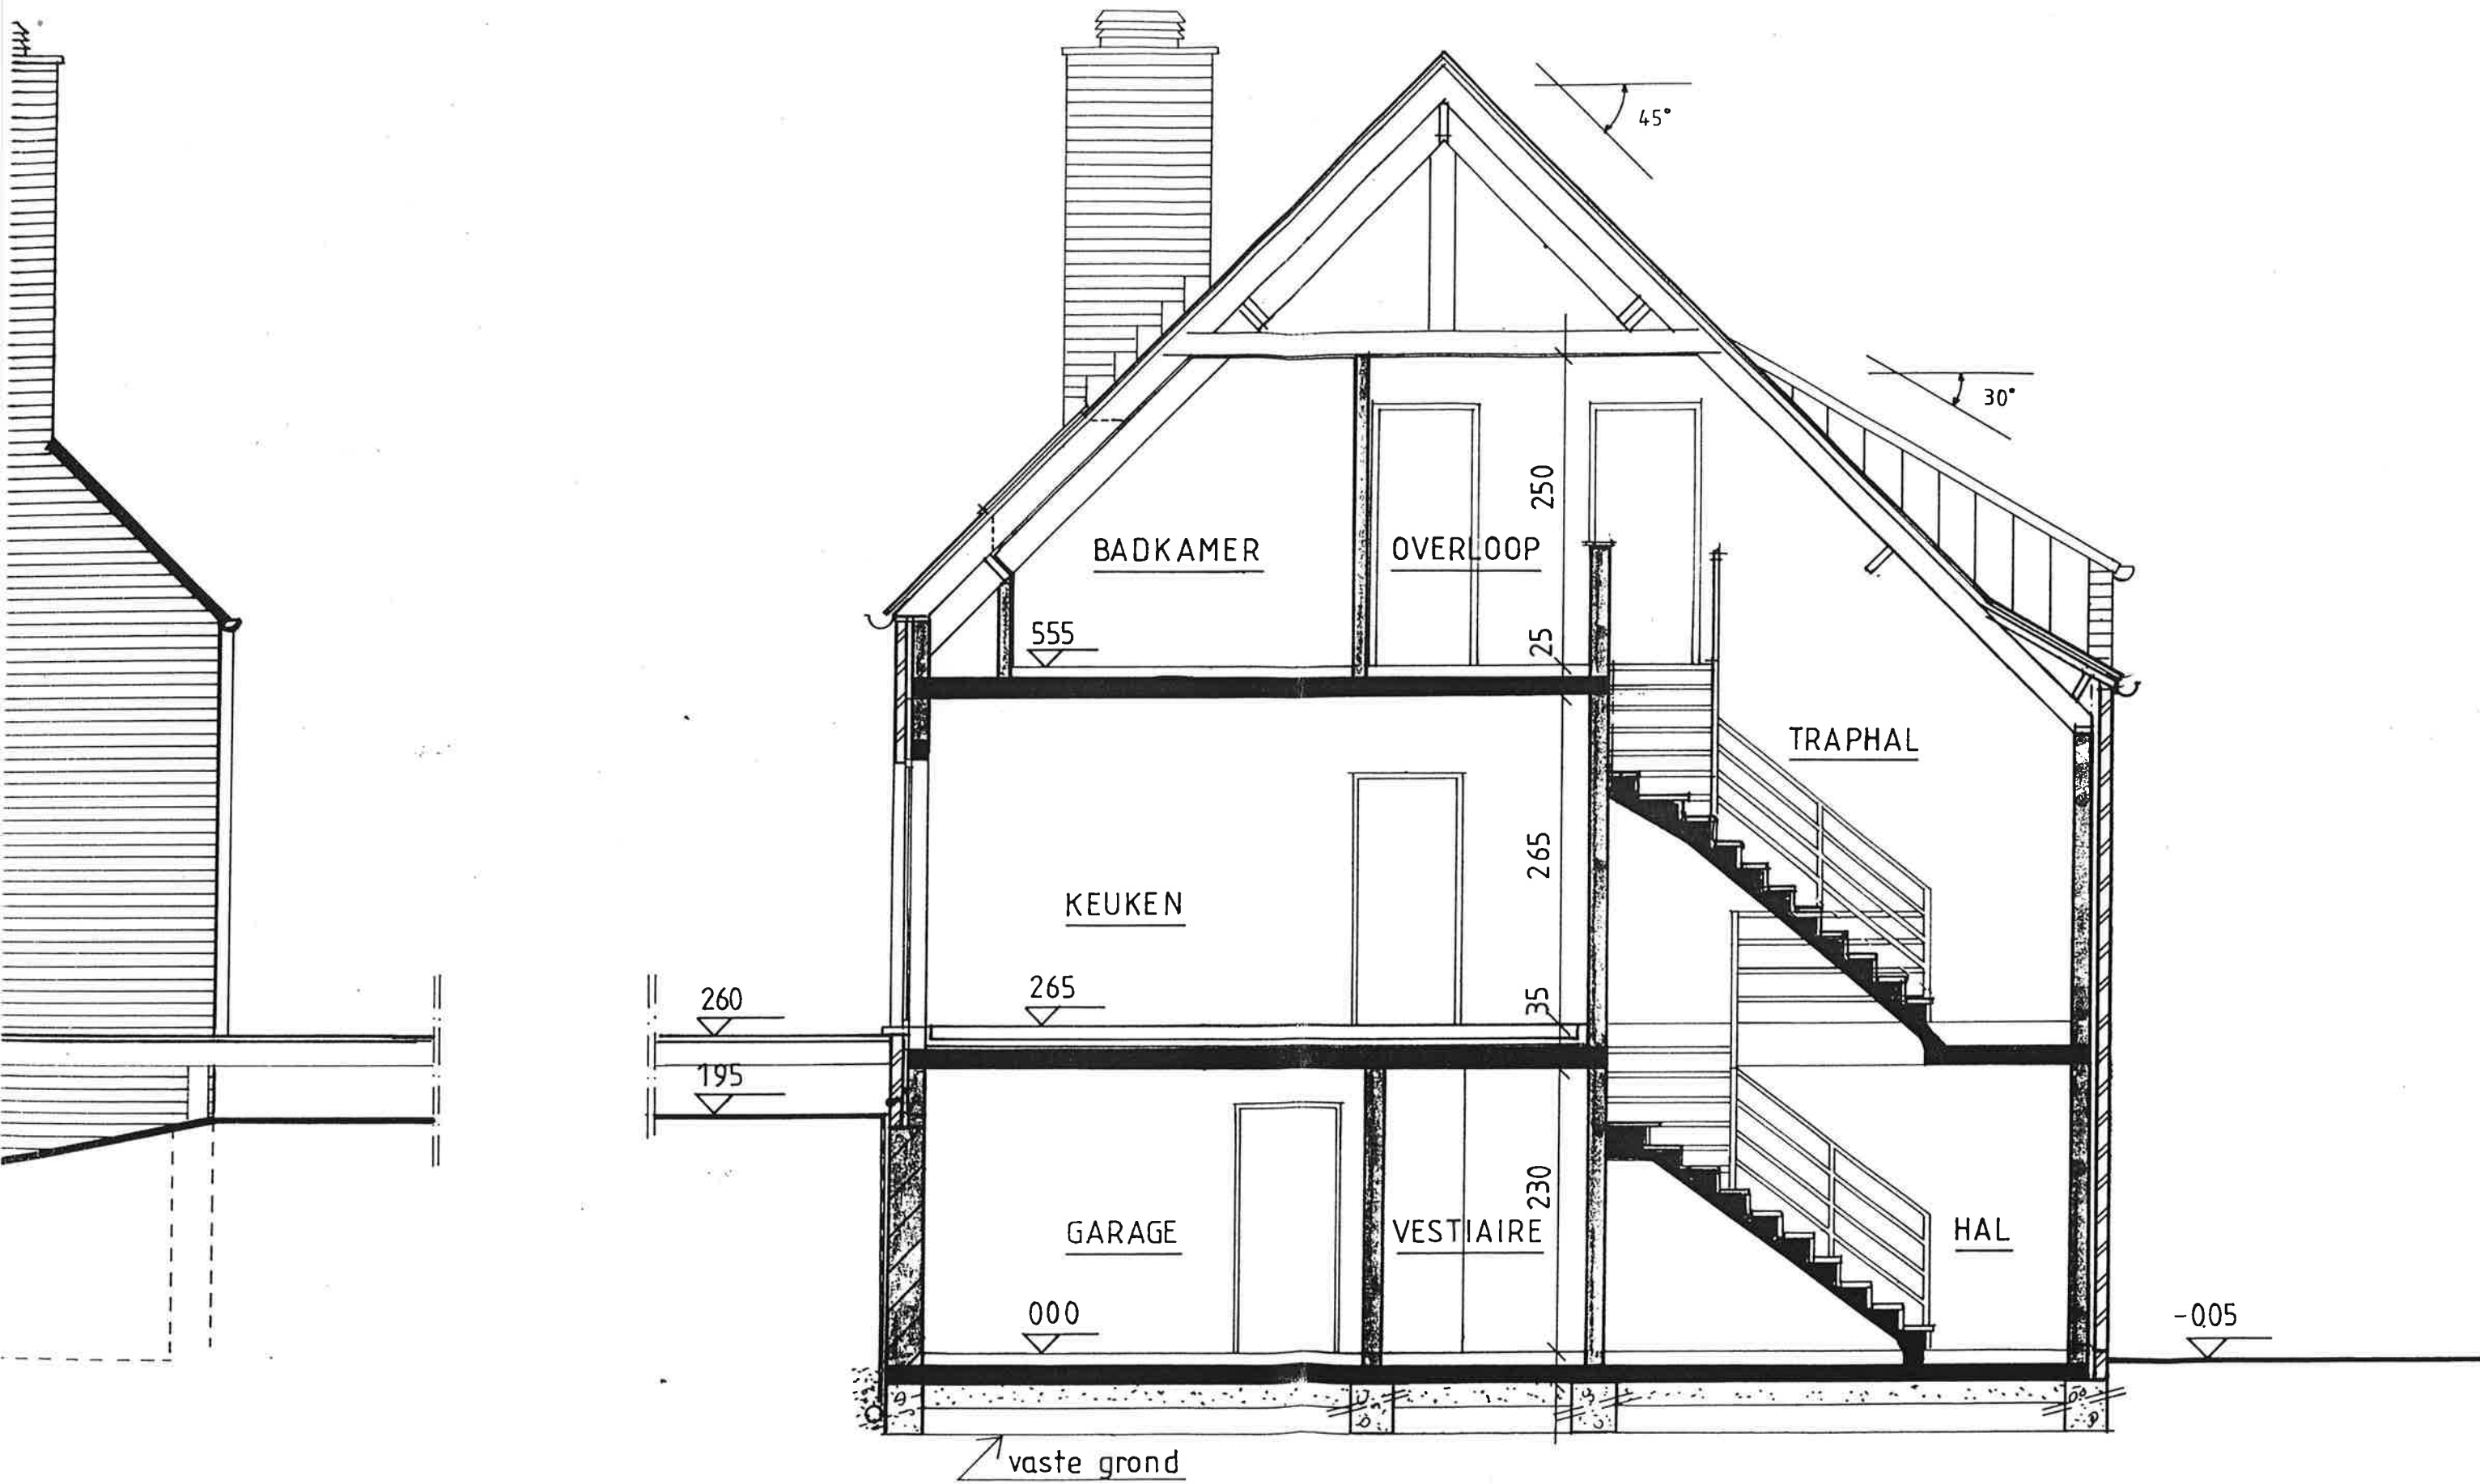


DOORSNEDE B-B

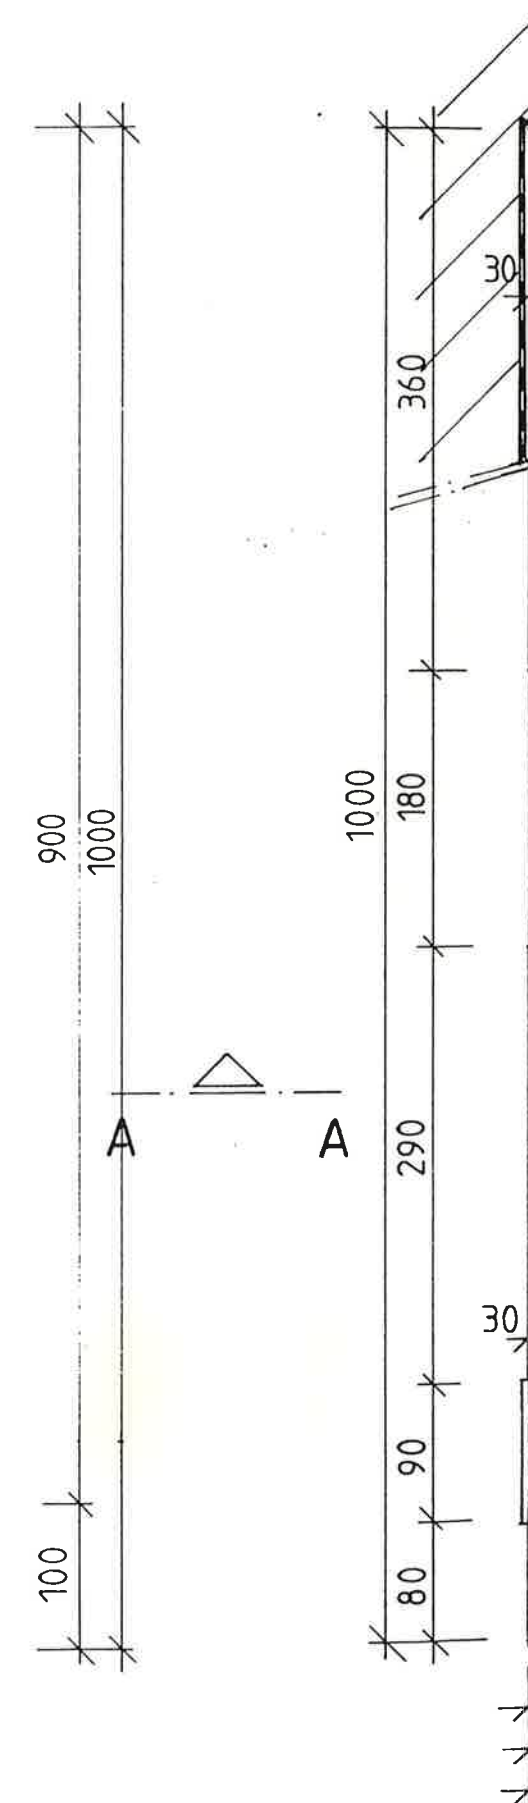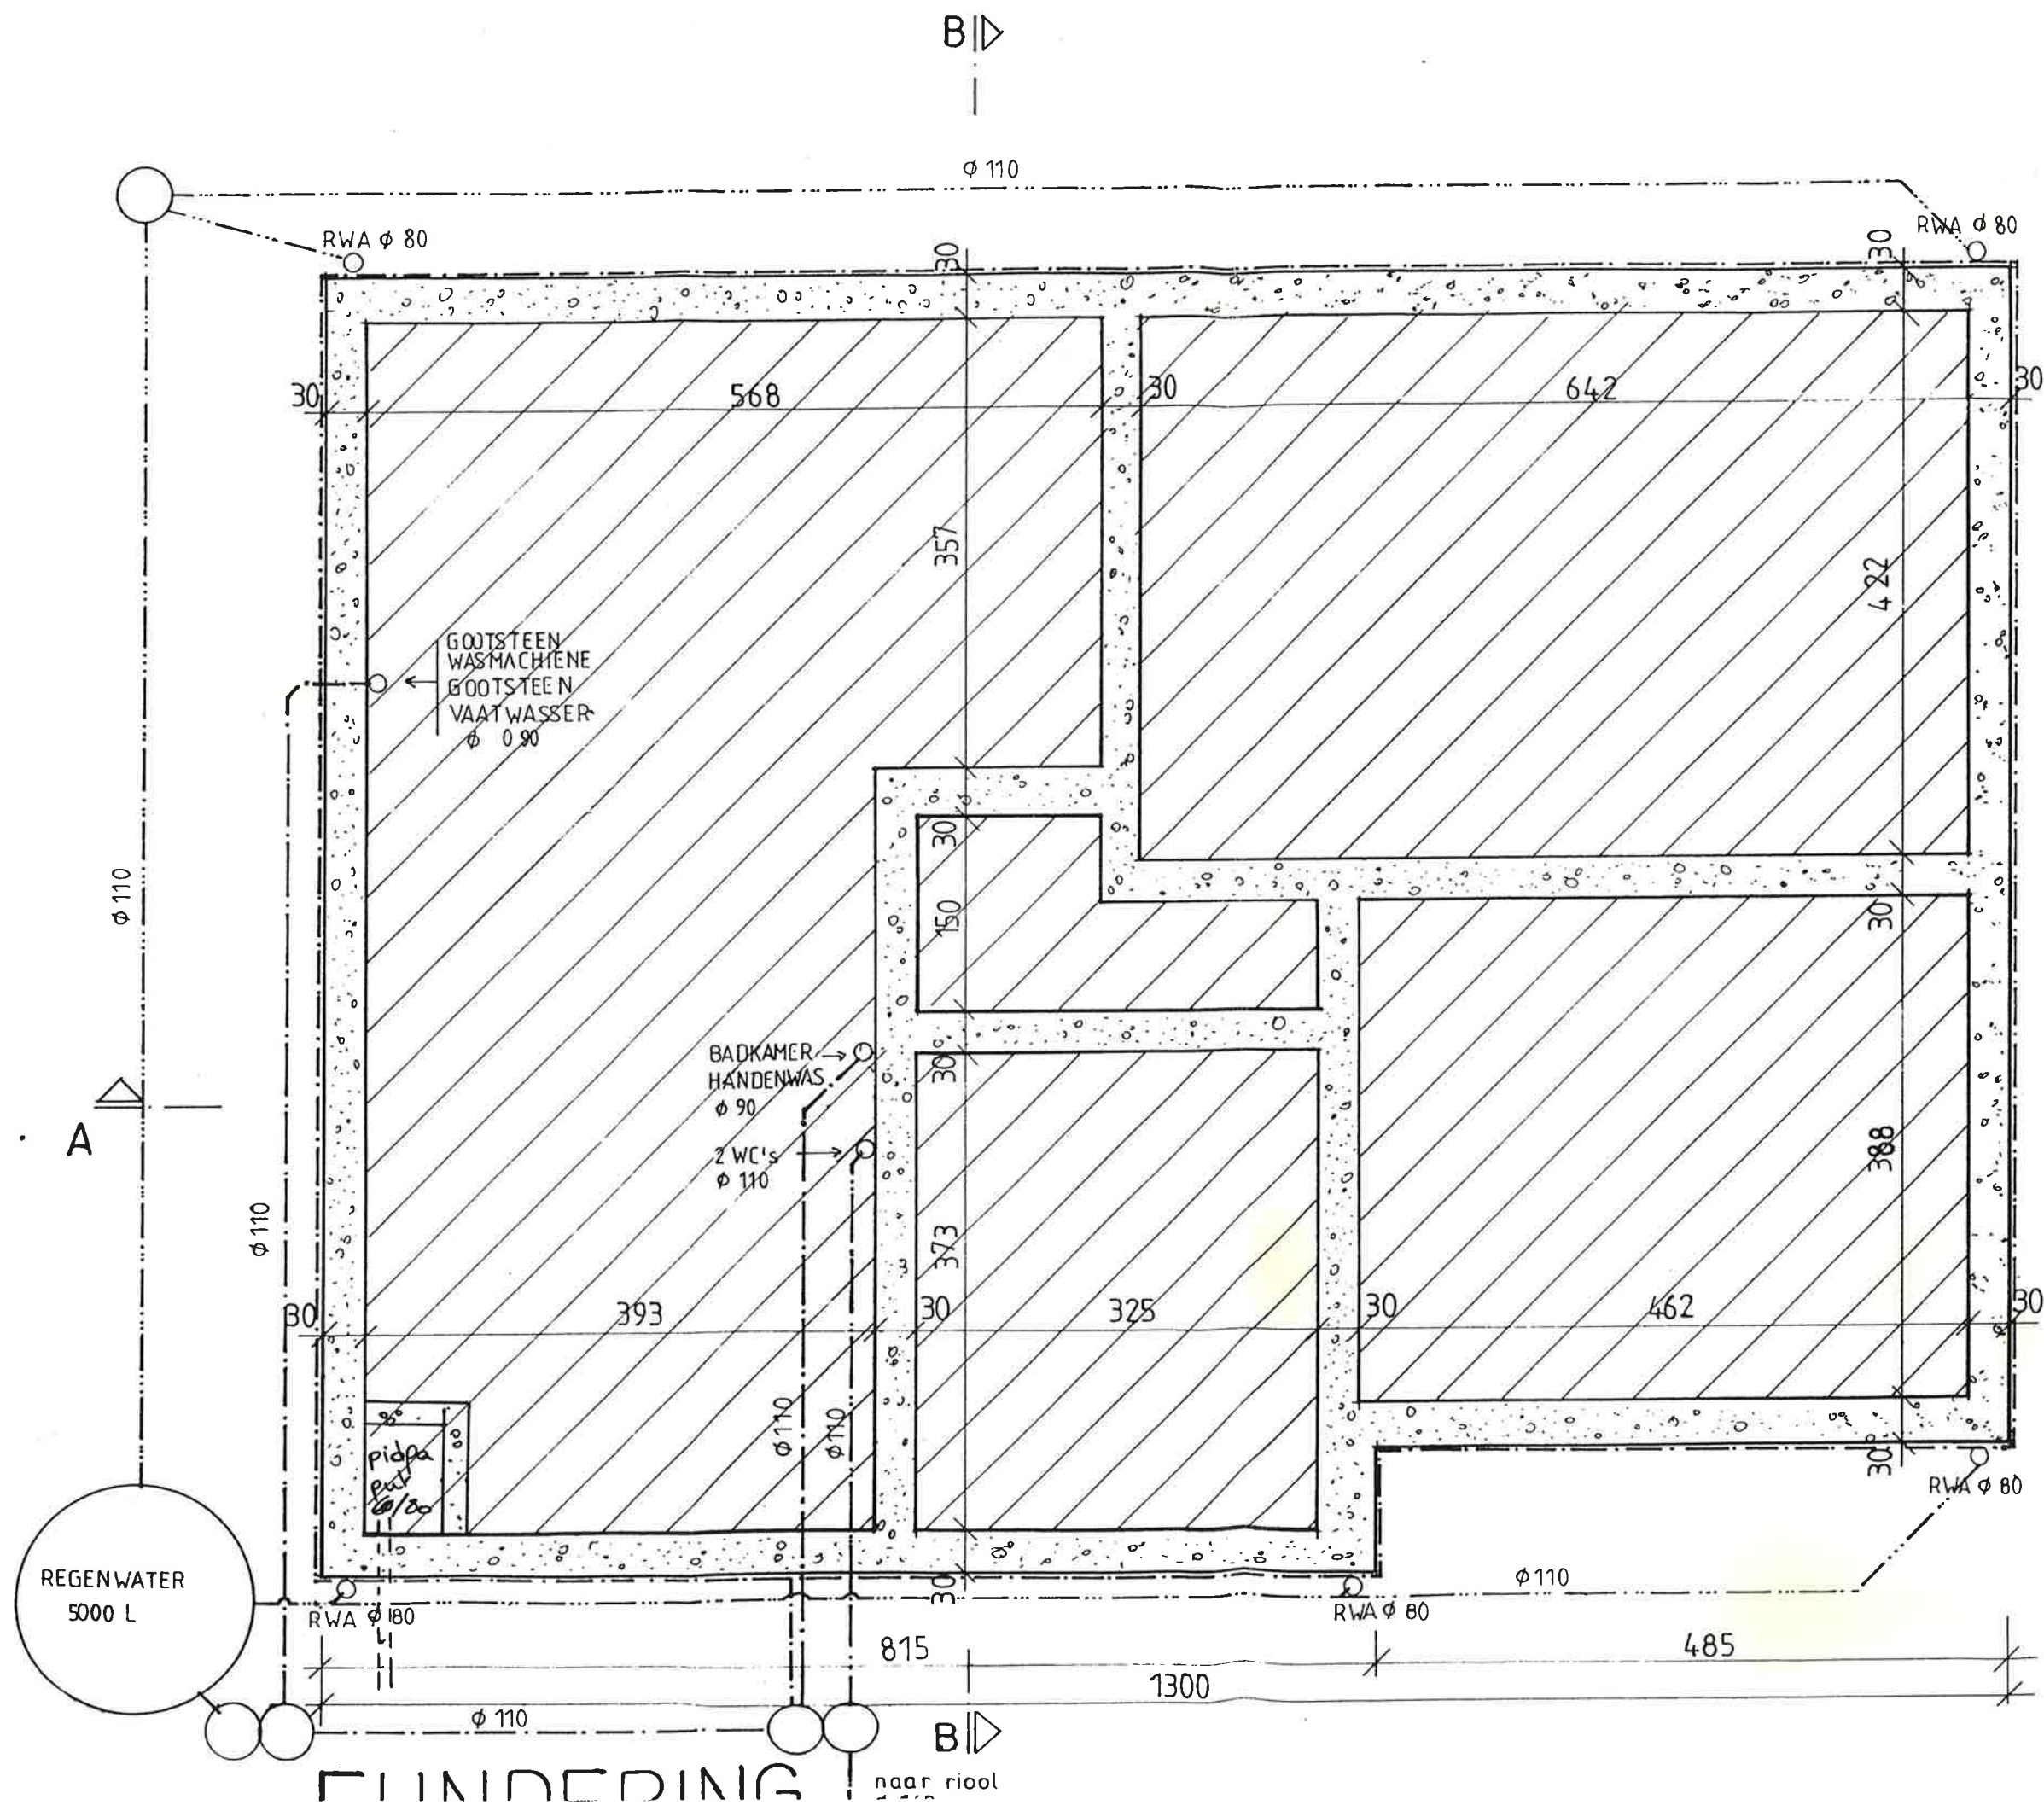

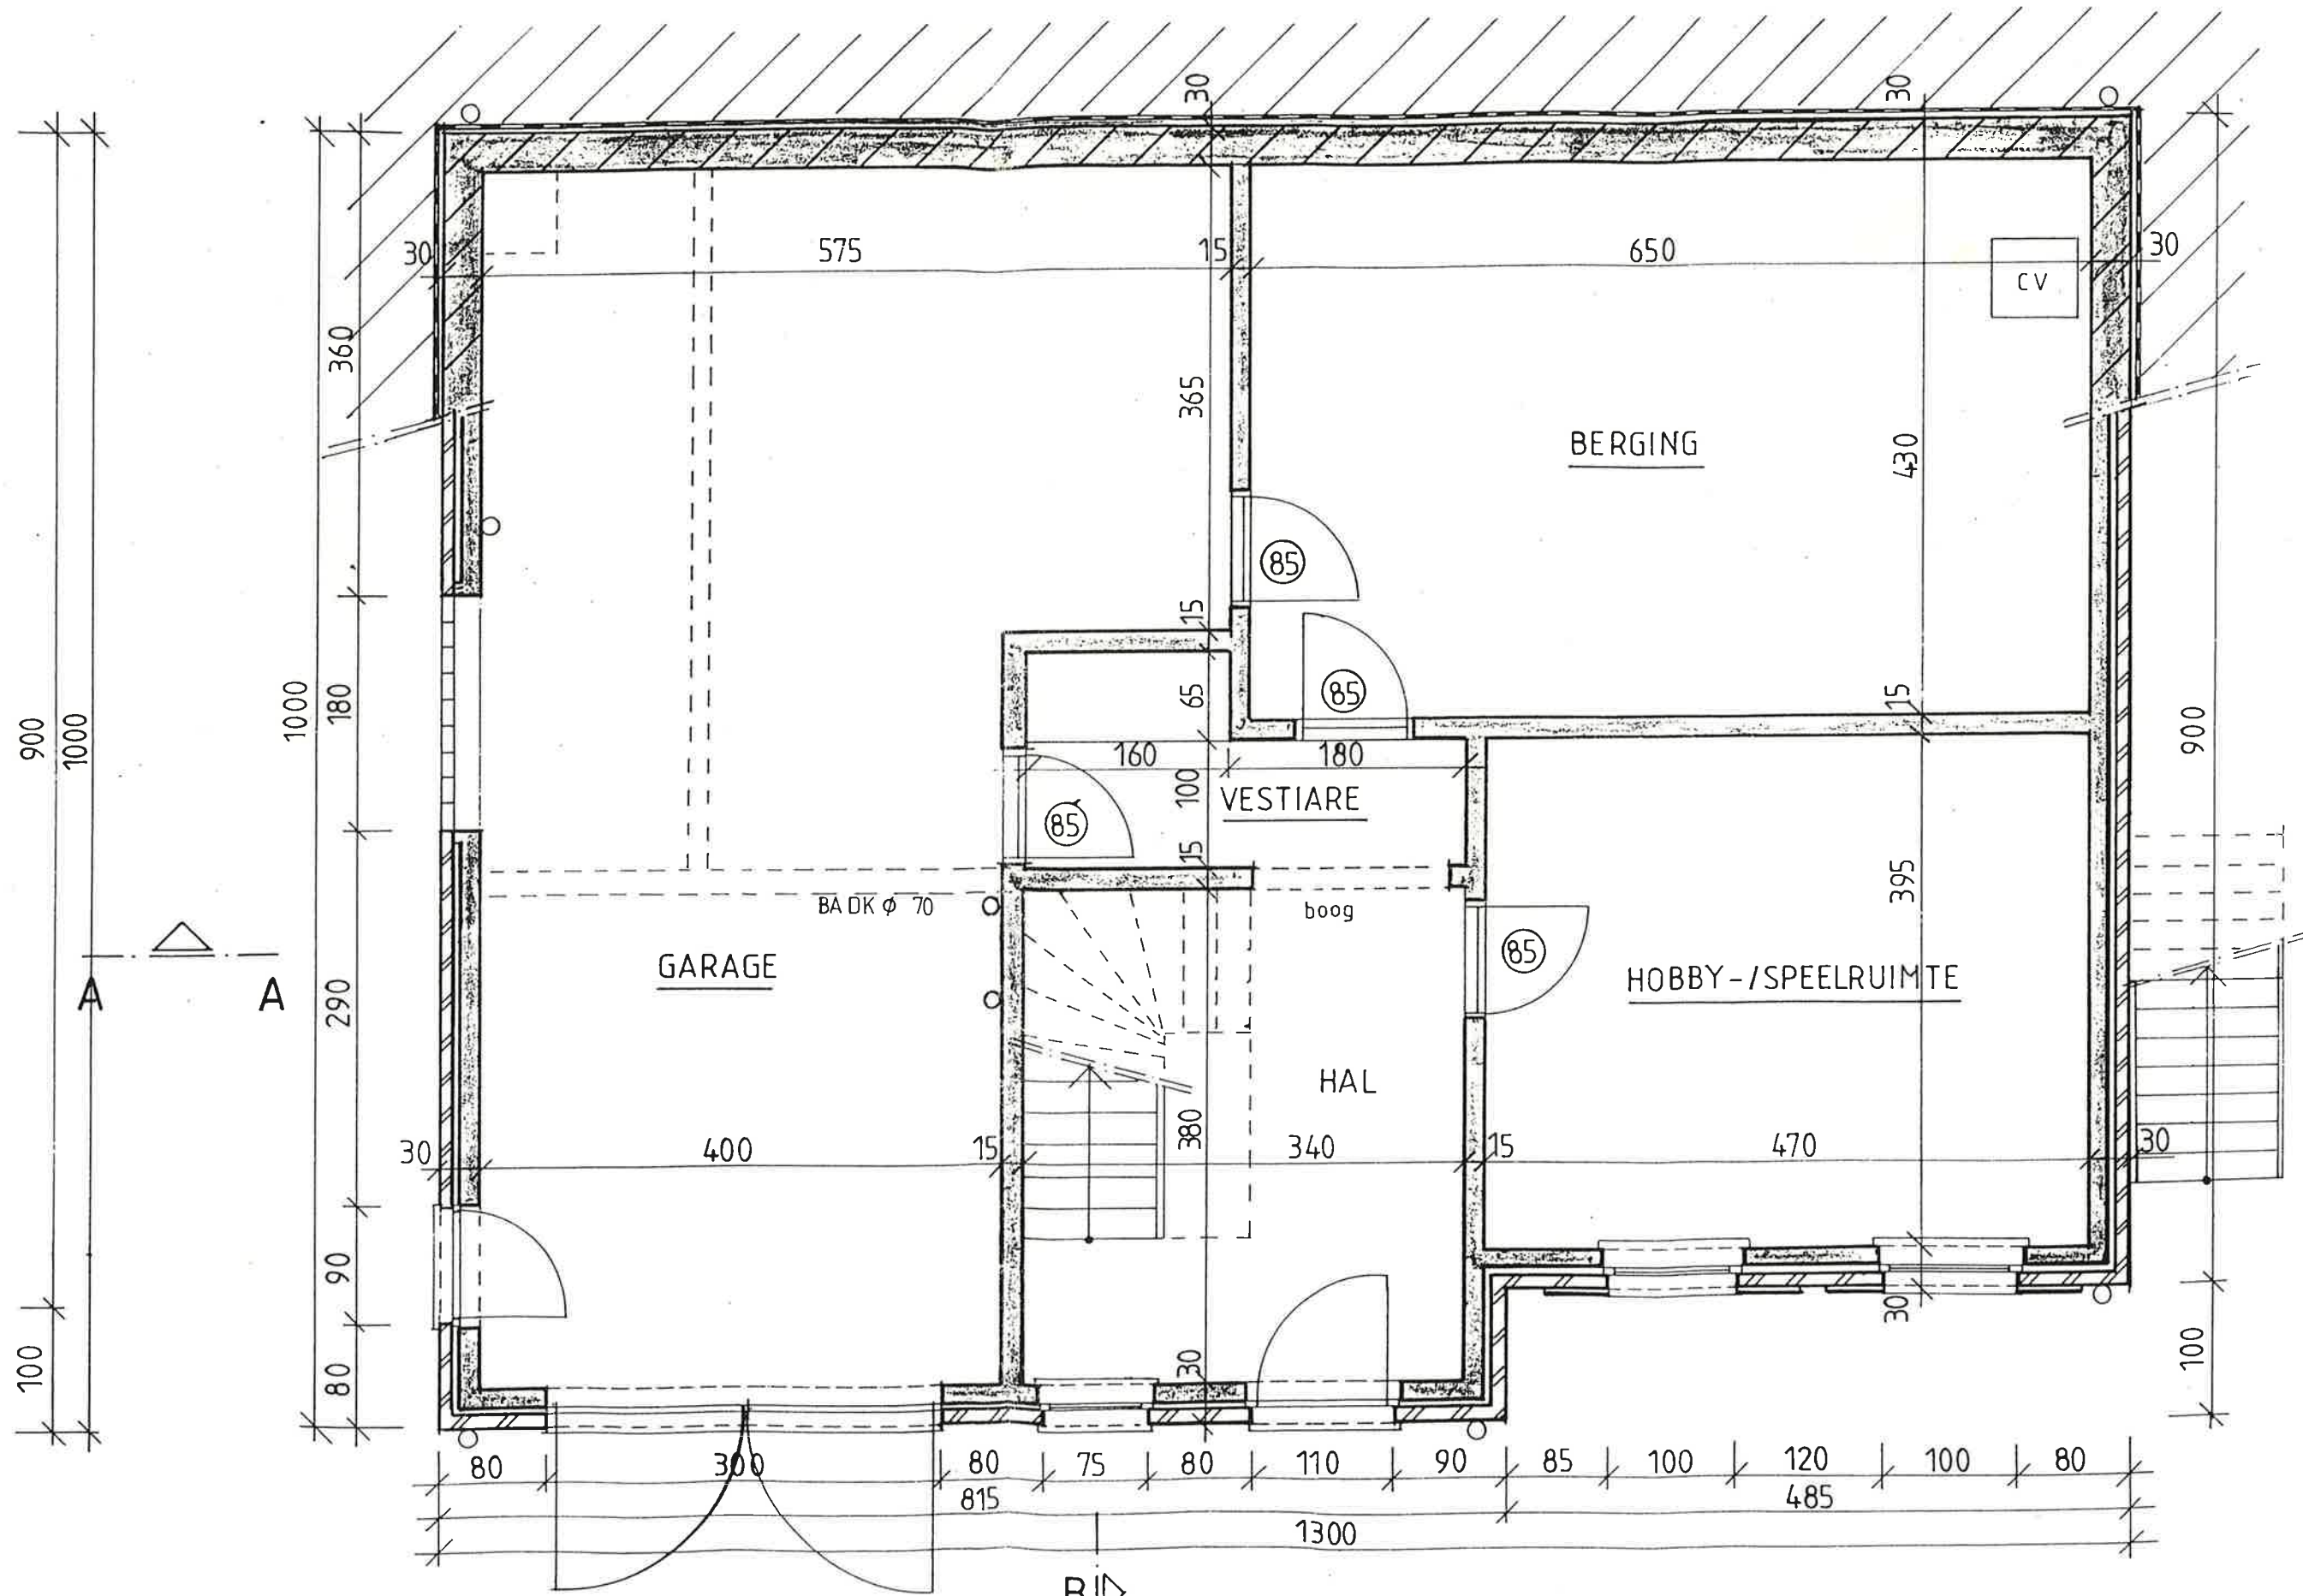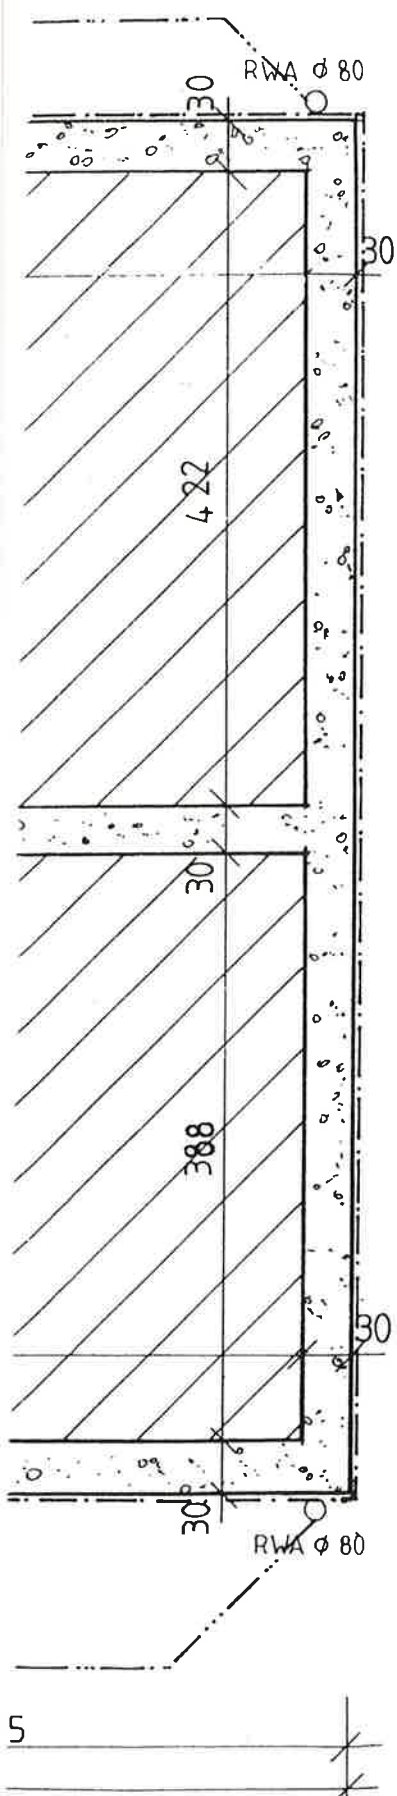


GEFELIKVI NERS

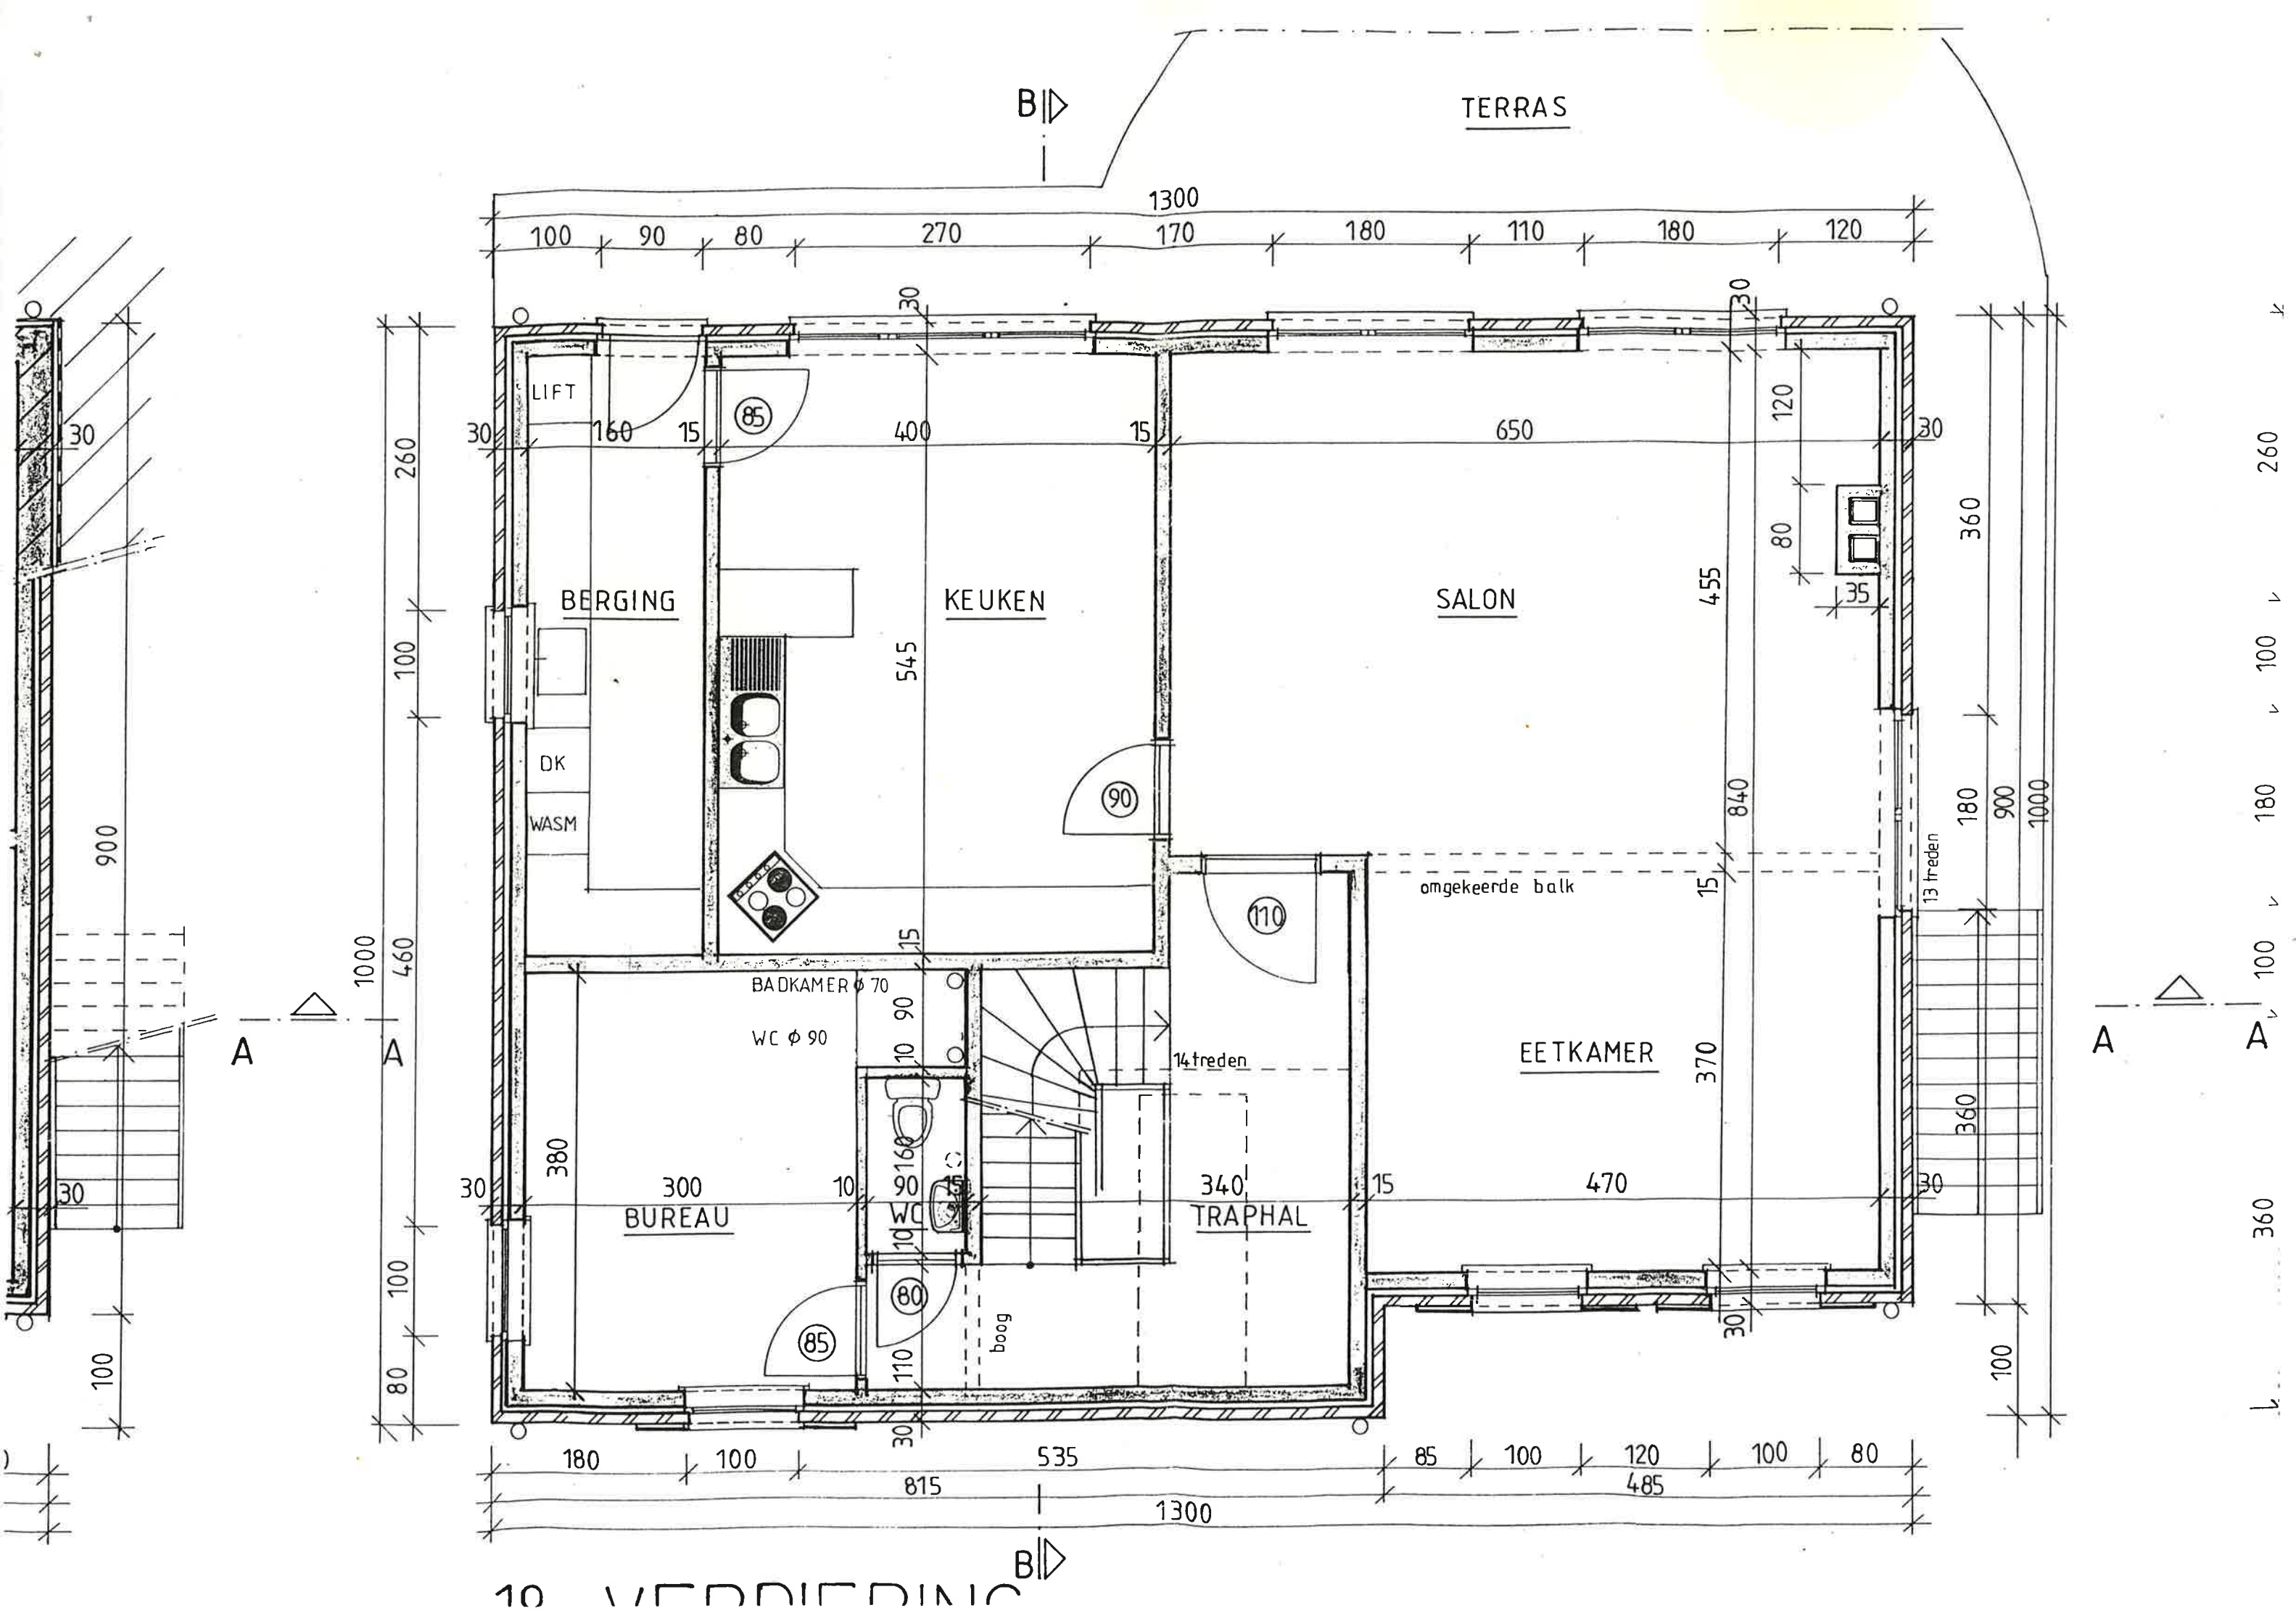


BID

LEGENDE

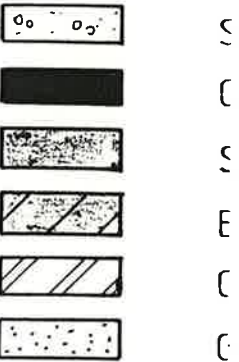

MATERIA

GEVELS : LIC
 DAKBEDEKKI
 BUITENSCHR
 GOTEN/RWA
 DORPELS/VO
 RAAM GARAC
 TERRAS : HC

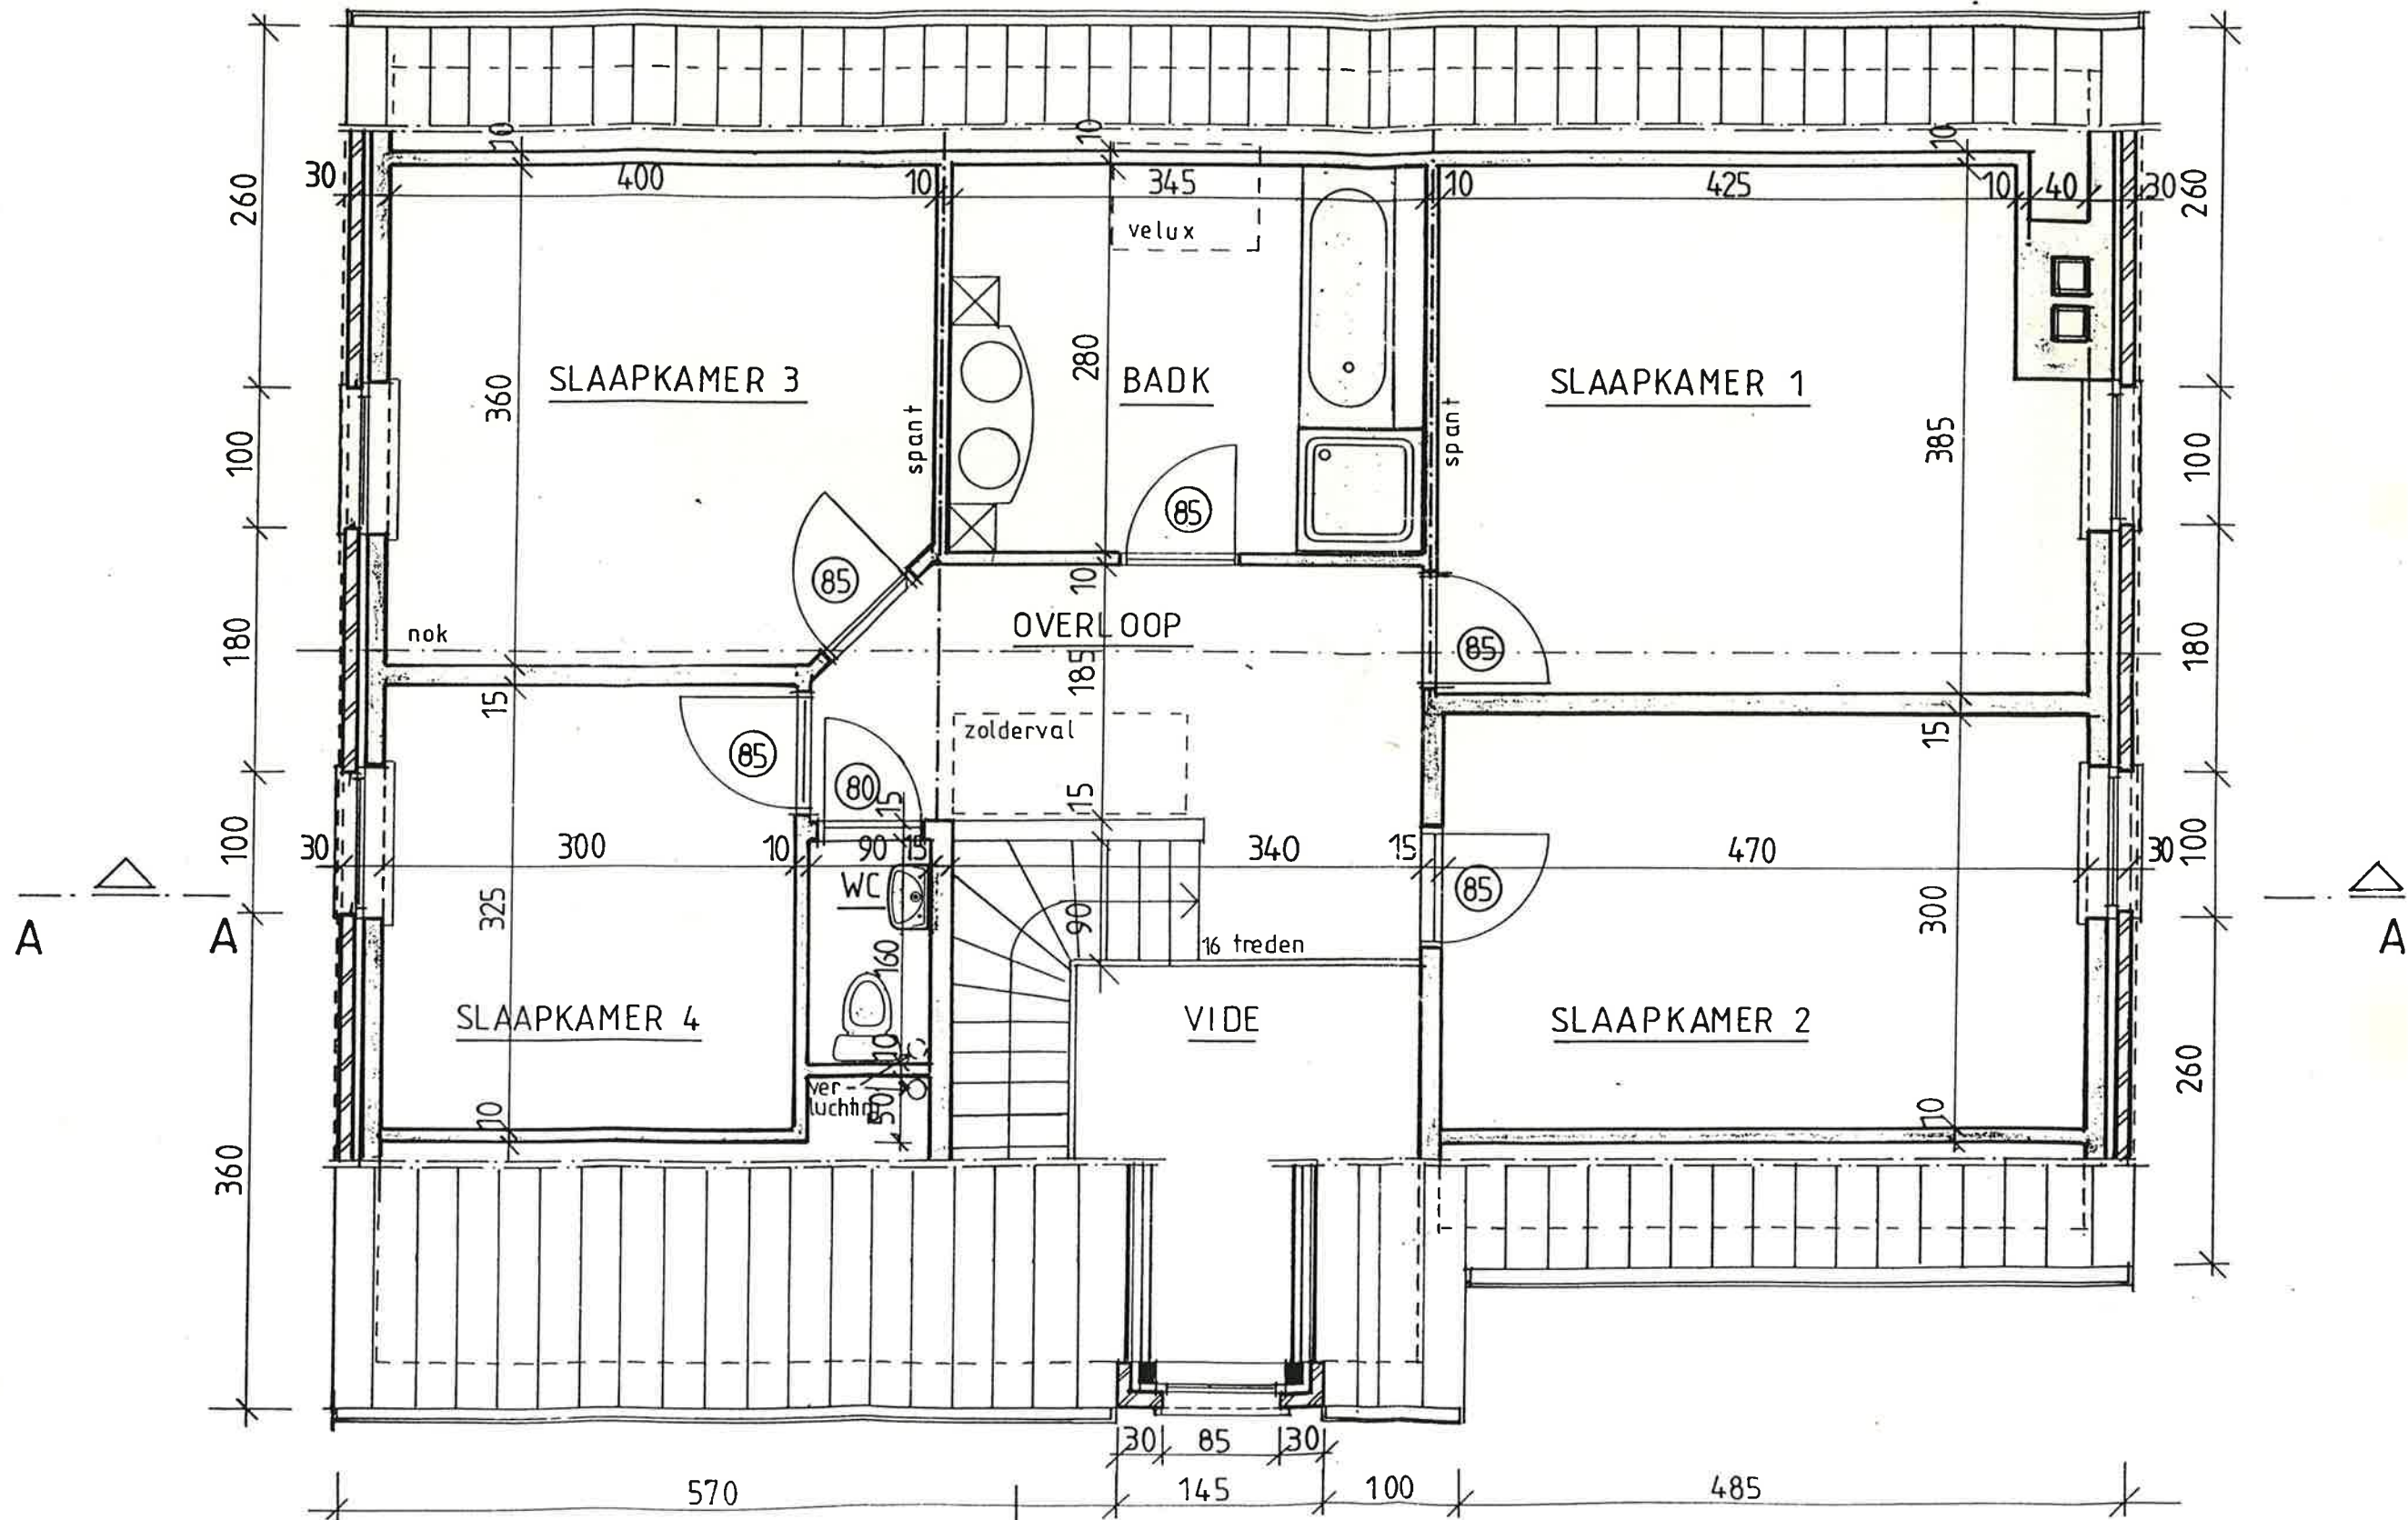

2e VERDIEPING

BID