


Grondplan

NIEUWE TOESTAND - Schaal 1/50

NOTA:
Muziek boxen in keuken, living en buiten afzonderlijk te bedienen

Roeflijn

Roeflijn

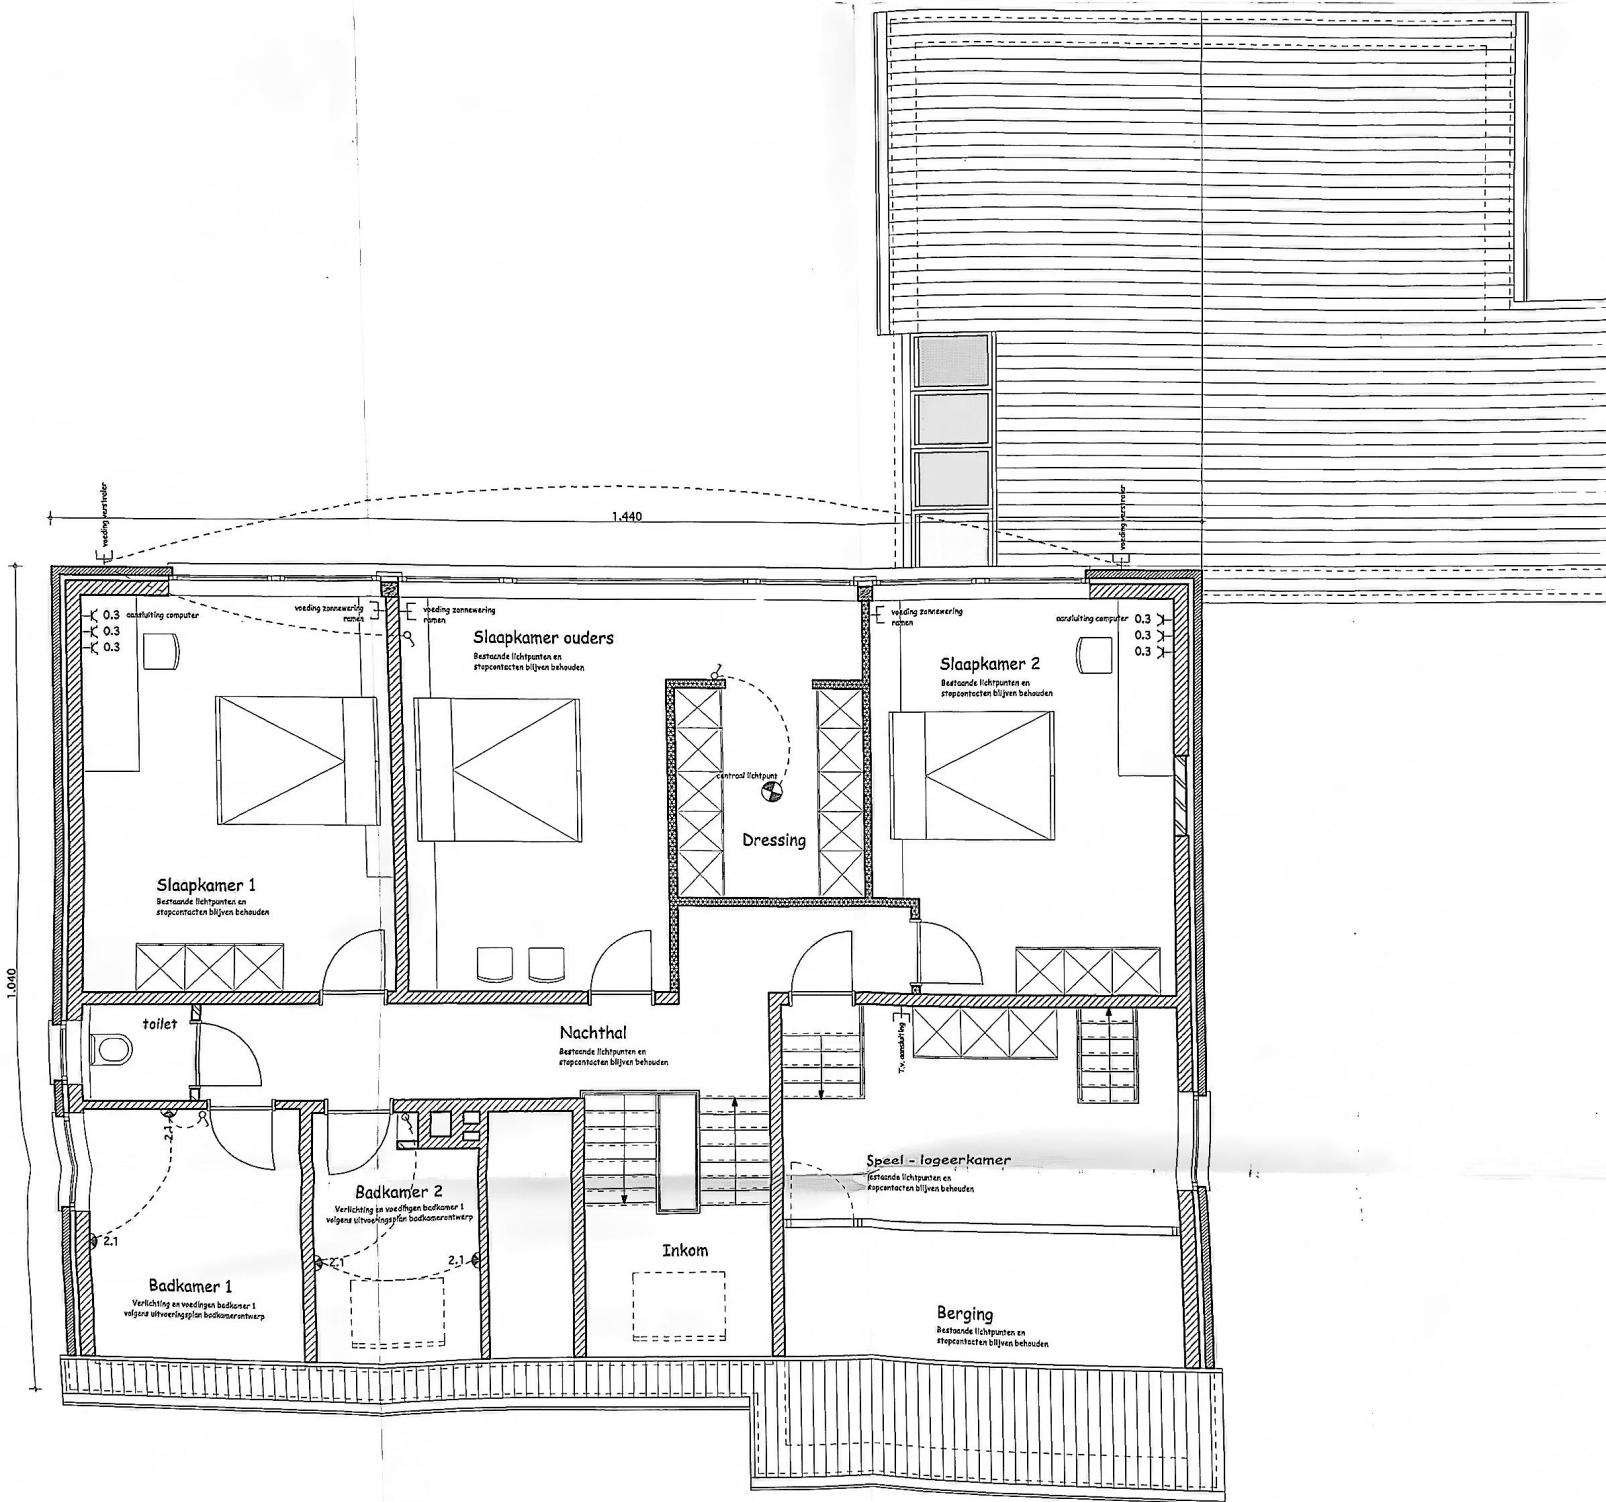

Verdiepingsplan

NIEUWE TOESTAND - Schaal 1/50

2.1 wandverlichting

760

www.lichting.nl