


Coördinaten volgens
Lambert 72 stelsel

Ptn.	X (m)	Y (m)	Commentaar
P3	145541.14	195511.15	GP
P7	145521.89	195563.62	GP
P8	145516.86	195515.29	GP
P9	145511.22	195510.95	GP
P10	145509.29	195563.41	GP
P11	145520.82	195563.84	GP
P26	145457.83	195556.84	GP

GP: geplaatste paal

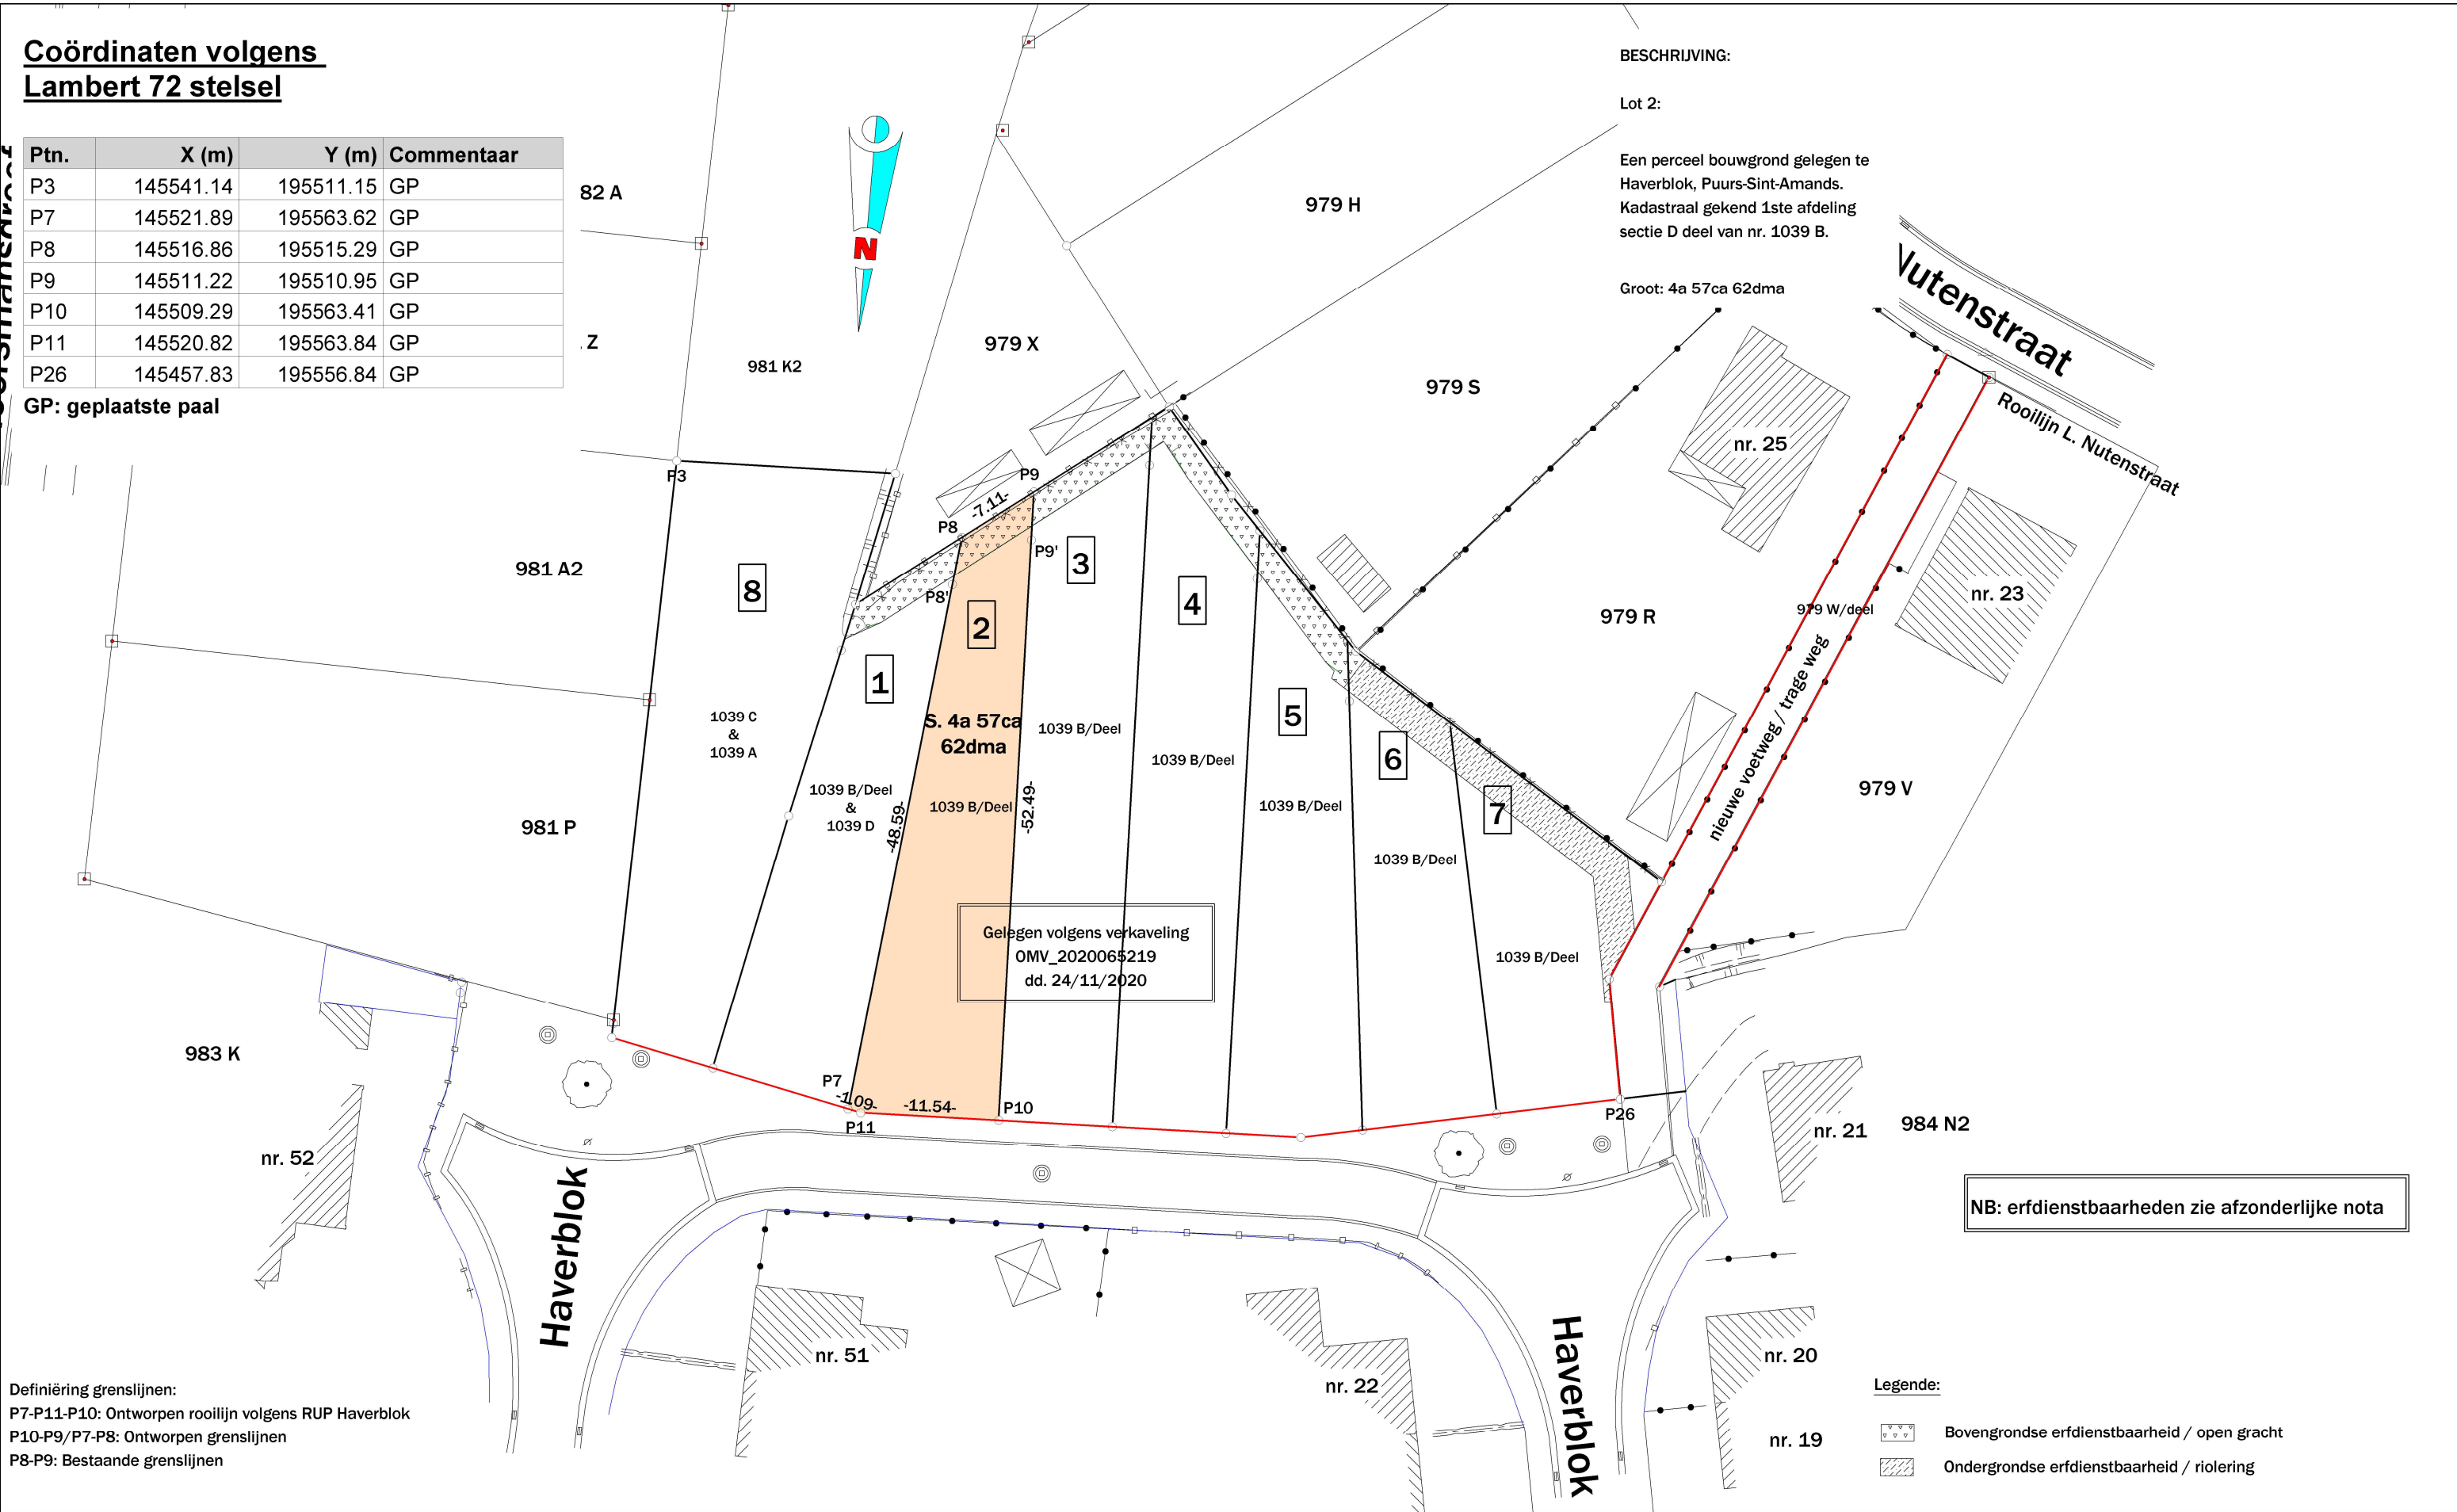

Definiëring grenslijnen:
P7-P11-P10: Ontworpen rooilijn volgens RUP Haverblok
P10-P9/P7-P8: Ontworpen grenslijnen
P8-P9: Bestaande grenslijnen

NB: erfdienstbaarheden zie afzonderlijke nota

Legende:

Bovengrondse erfdienstbaarheid / open gracht

Ondergrondse erfdienstbaarheid / riolering

VAN OPSTAL
LANDMETERS- EN STUDIEBUREAU BVBA
HOOGSTRAAT 6 2870 PUURS

Gemeten door
Schaal
XY

1/500
LB72

Getekend door
Papier
Hoogtesyst.

LVD
A3
TAW

Gemeente
Puurs-Sint-Amands
Haverblok
2870 Puurs

Naar waarheid opgemeten en opgemaakt door de ondergetekende M.s.o.g. / Landmeter-Expert beëdigd door de Rechtbank van Eerste Aanleg te Mechelen - ingeschreven onder nr. LAN040475

Puurs-Sint-Amands, 2 augustus 2022

MARC VAN OPSTAL.

1/500

0 5 10 15 20 25 50

Meter

Door het afdrukken van een PDF op papier kan er verscaling voorkomen.
Gelieve dit steeds te controleren.

Dossiernummer
20123027

Datum
2 augustus 2022

Afdeling 1 Sectie D Nummer(s) 1039 C, 1039 A, 1039 B, 1039 D