


Verdieping +2
Appartement 2-3

Residentie Zaventem Exit 3

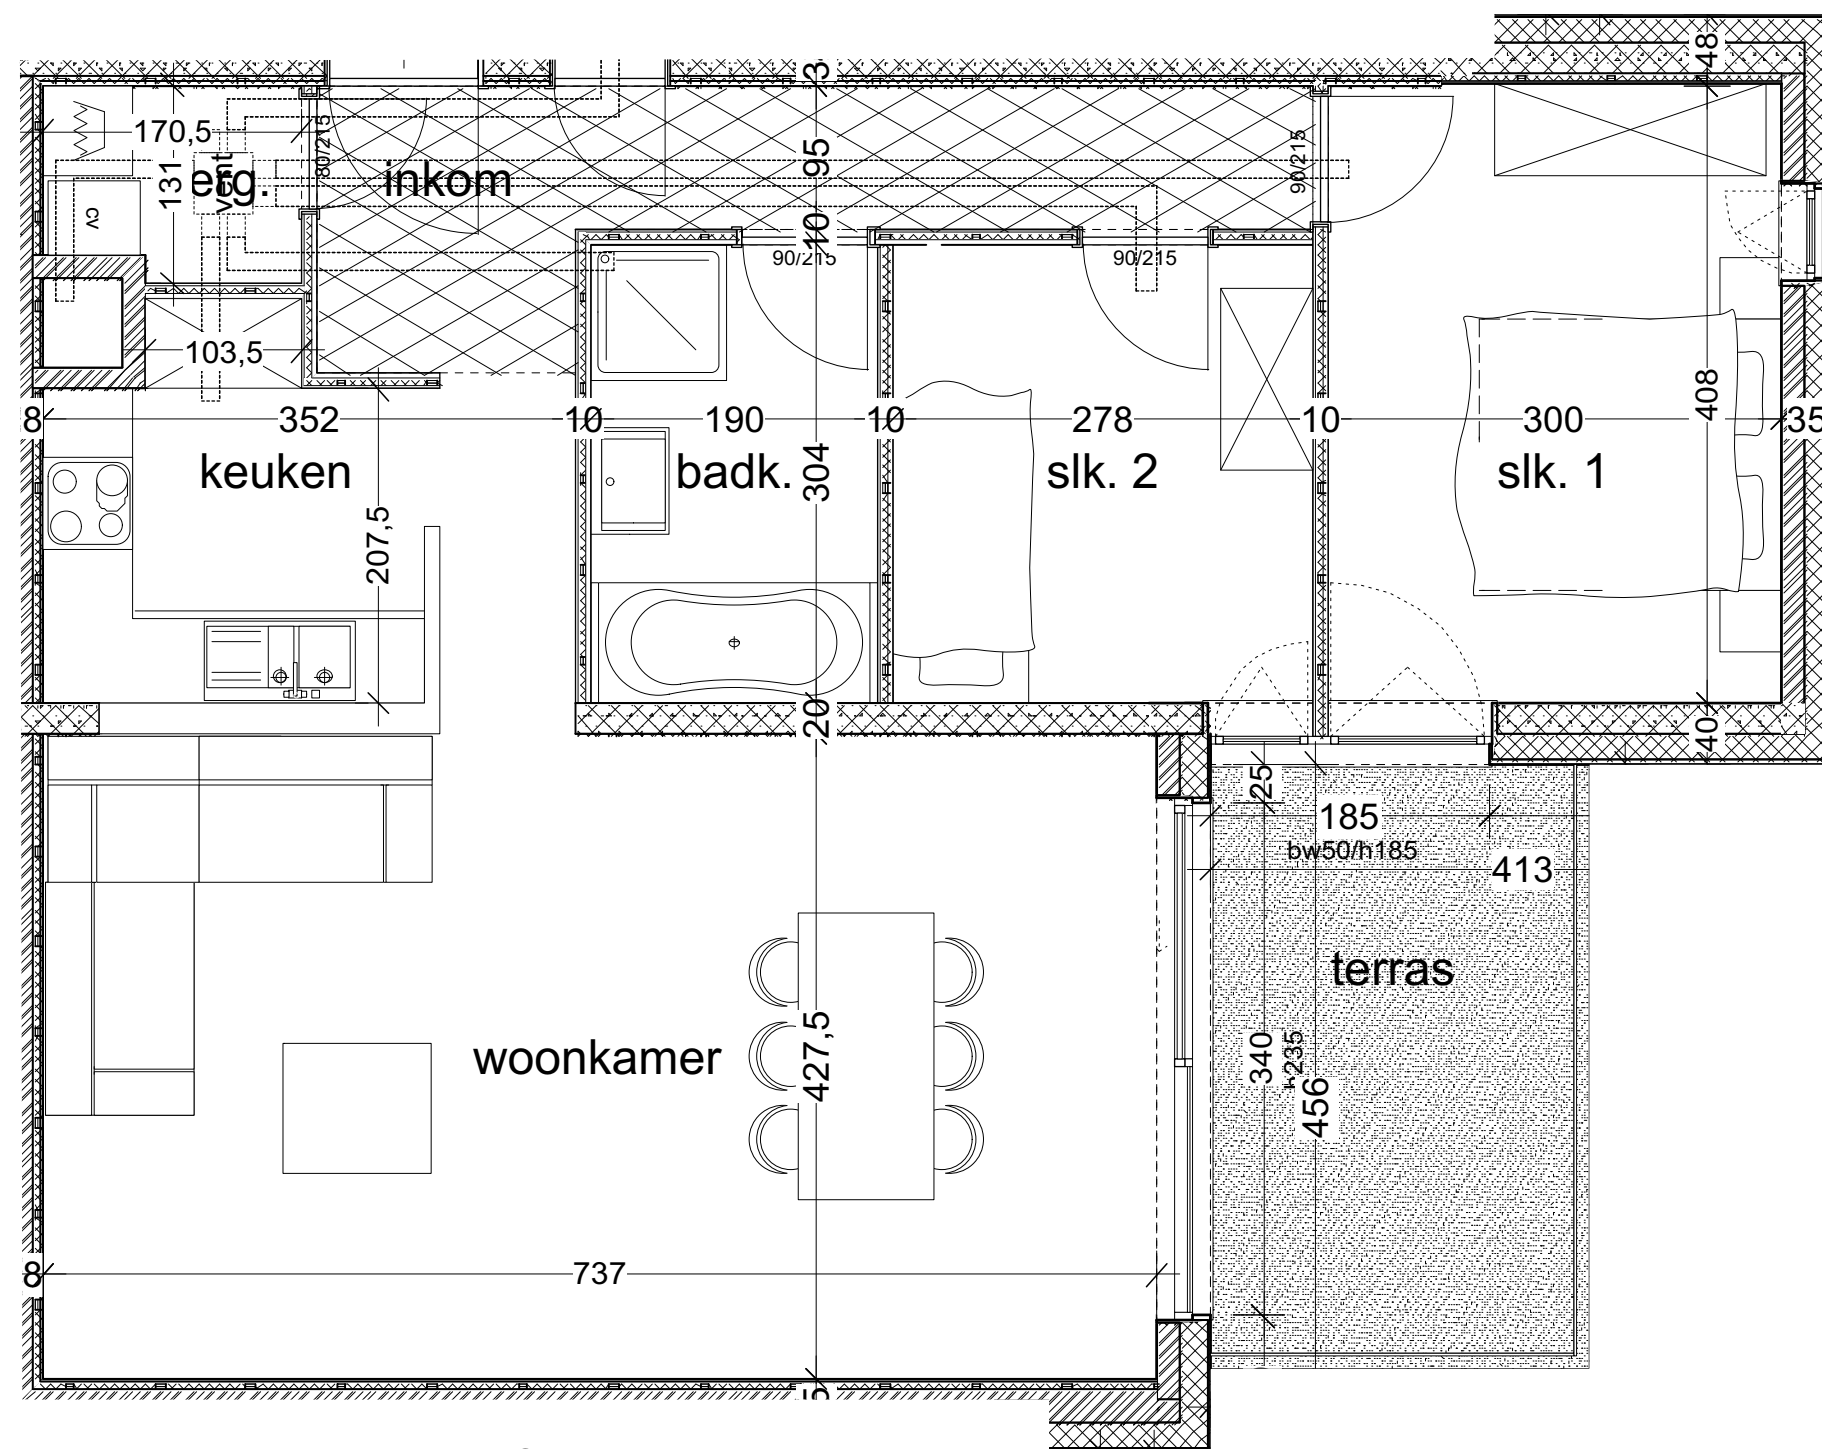

LEGENDE

	kalkzandsteen (dragend)
	voorzetwand met isolatie betonwand (dragend)
	voorzetwand met isolatie kalkzandsteen (dragend)
	lichte wand (niet dragend)
	verlaagd plafond
	BW borstweringshoogte raam in cm

Ter goedkeuring
Voor akkoord .../.../...