


Province de Namur

EGHEZEE - 16ème Division (Aische-en-Refail)

Section B n° 82 s

Plan de situation

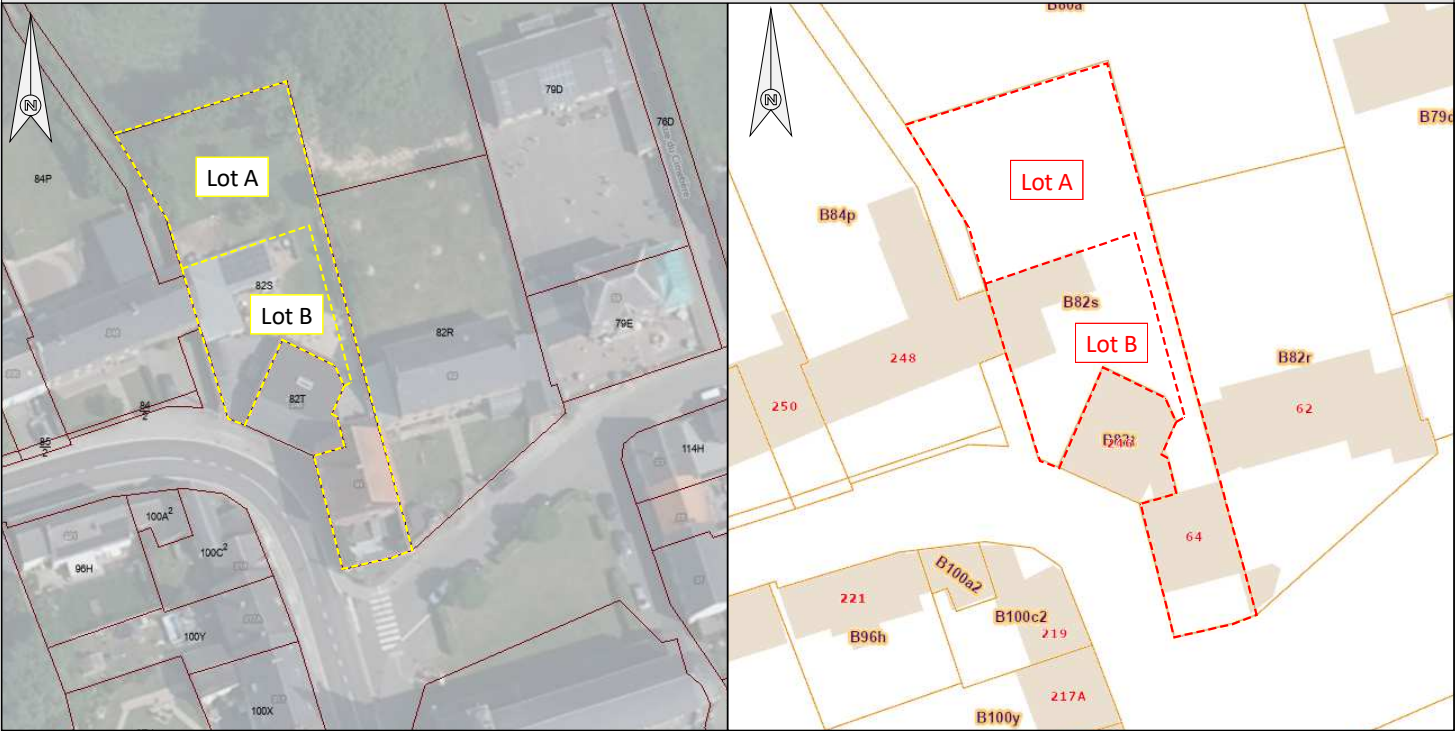

Projet plan de division

Adresse	Route de Gembloux n°246 et rue du Tilleul n°64 à 5310 Eghezée
Echelle plan de mesurage	1/200
Numéro de dossier	2026-072
Date	09/07/2026

Précadastration

Numéro de référence de plan				
Identifiants réservés	Lot A		Lot D	
	Lot B		Lot E	
	Lot C		Lot F	

Henri Allard
Géomètre-expert (GEO131260)
Adresse : 23 rue de la Siroperie à 5310 à Liernu
Tel : 0473/ 480 852 - mail : info@atome-gex.be



