


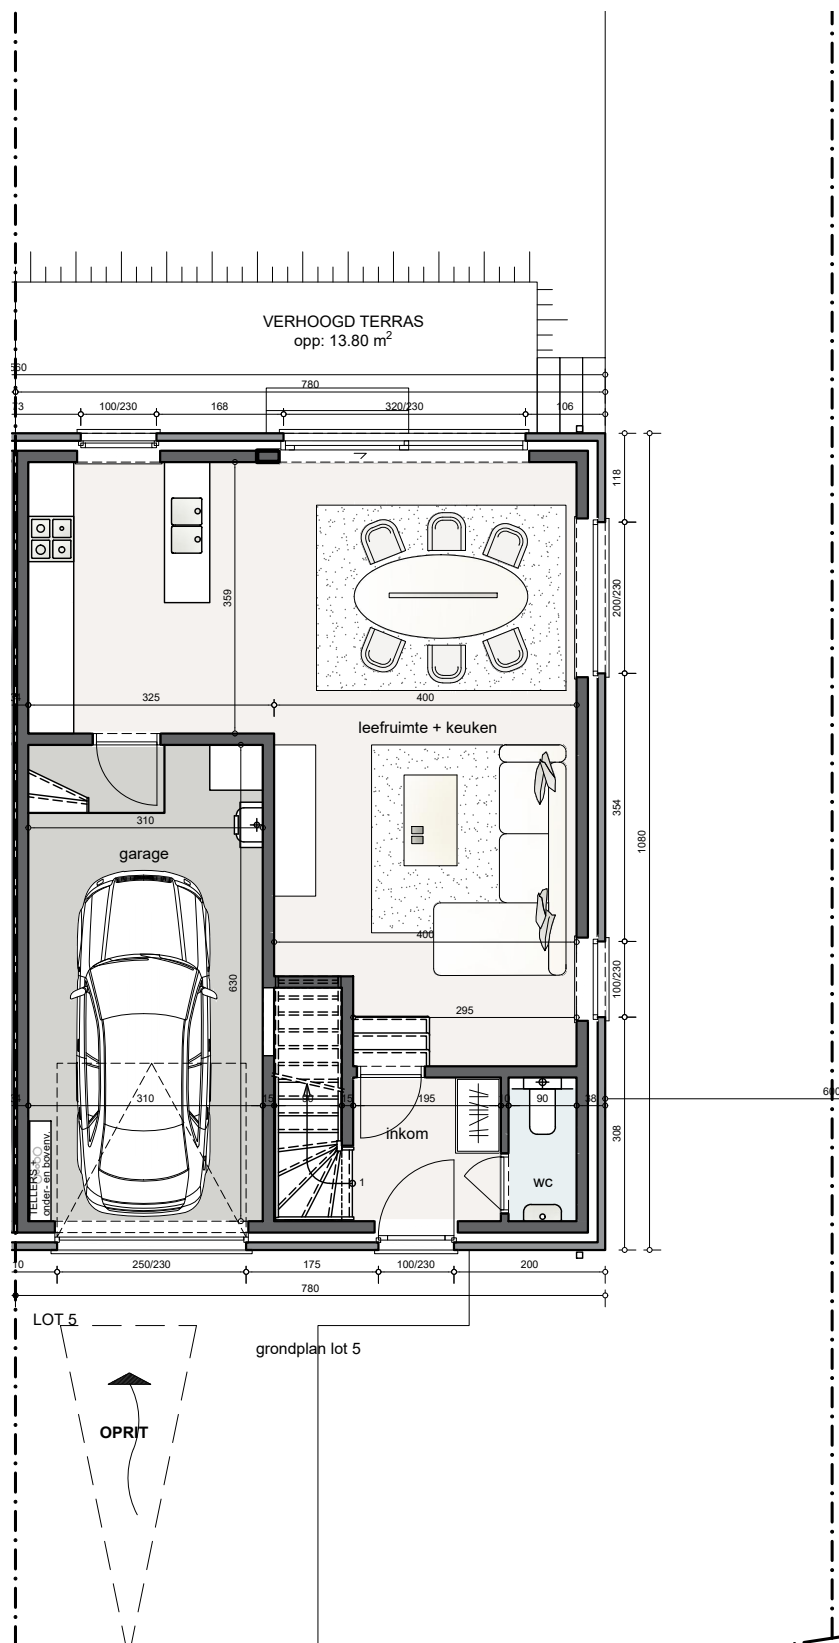

Verkoopsoppervlakte:
Woning: 197m² (incl. zolder)
Lotopp.: circa 415m²

1/100 A4


Alle maatvoeringen op de plannen voorzien in deze bundel zijn louter indicatief en kunnen wijzigen in de loop van het uitvoeringsdossier en/of in de loop van de uitvoering van de werken

VK PENNESTRAAT

PLAN grondplan lot 5 NIVEAU +0

DATUM
HANDTEKENING

BOUWPLAATS Pennestraat
9450 Haaltert

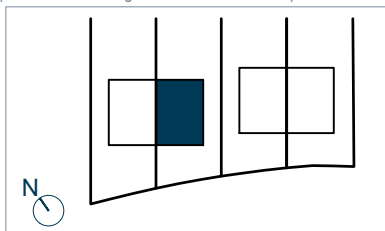


**ASCOT HAALTERT
CONSTRUCT NV**

Oude Weg 39, 9991 Adegem

info@ascot.immo
www.ascot.immo

ascot.

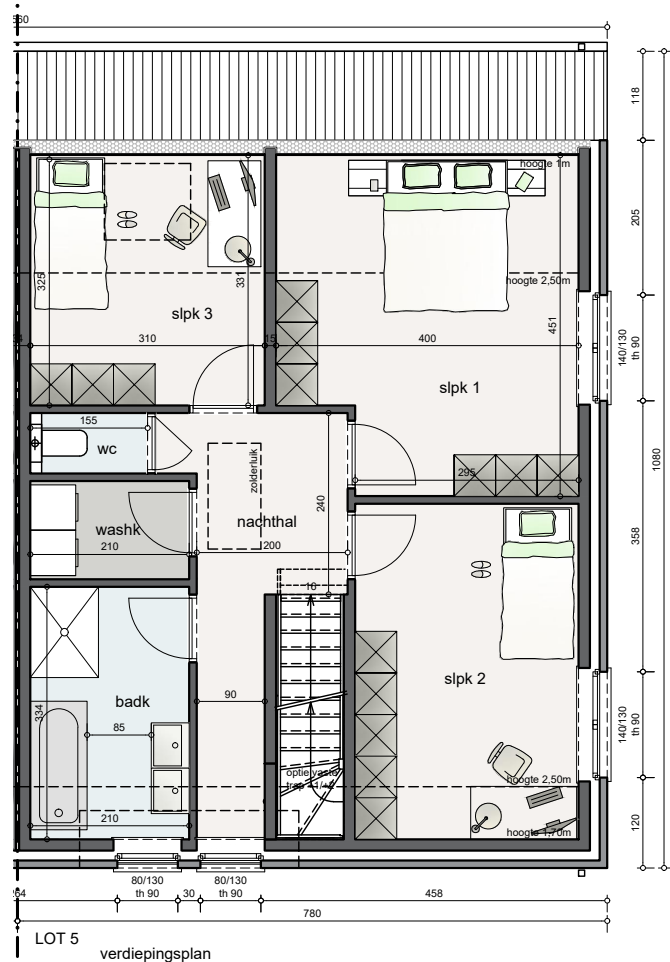

Verkoopsoppervlakte:
Woning: 197m² (incl. zolder)

1/100 A4

Alle maatvoeringen op de plannen voorzien in deze bundel zijn louter indicatief en kunnen wijzigen in de loop van het uitvoeringsdossier en/of in de loop van de uitvoering van de werken


VK PENNESTRAAT

PLAN **grondplan lot 5** NIVEAU +1

DATUM

HANDTEKENING

BOUWPLAATS	Pennestraat 9450 Haaltert
------------	------------------------------

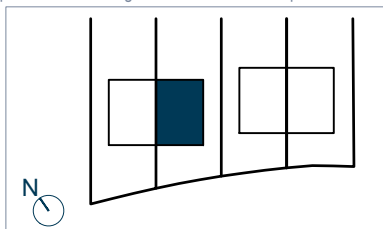


**ASCOT HAALTERT
CONSTRUCT NV**

Oude Weg 39, 9991 Adegem

info@ascot.immo
www.ascot.immo

ascot.

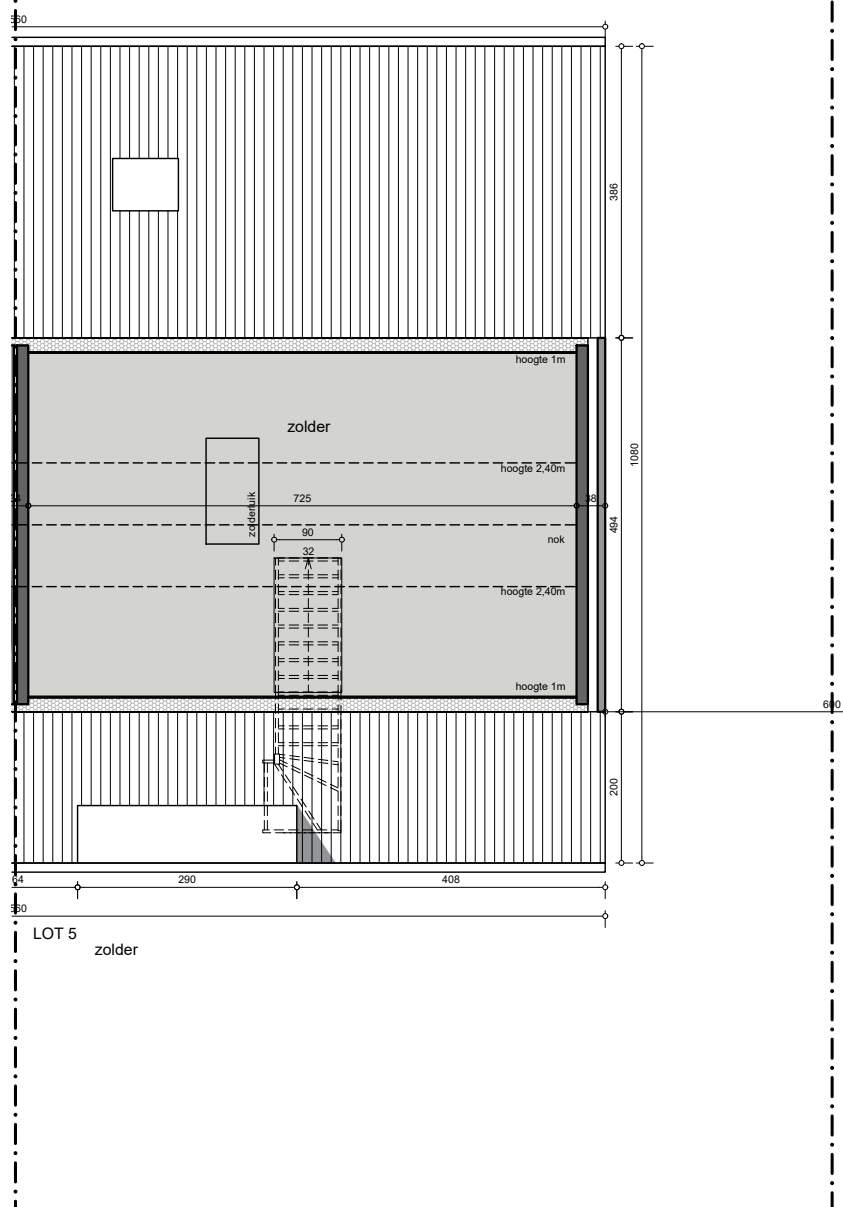

Verkoopsoppervlakte:
Woning: 197m² (incl. zolder)

1/100 A4


Alle maatvoeringen op de plannen voorzien in deze bundel zijn louter indicatief en kunnen wijzigen in de loop van het uitvoeringsdossier en/of in de loop van de uitvoering van de werken

VK PENNESTRAAT

PLAN grondplan lot 5 NIVEAU +2

DATUM
HANDTEKENING

BOUWPLAATS Pennestraat
9450 Haaltert

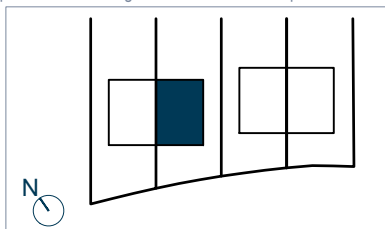

**ASCOT HAALTERT
CONSTRUCT NV**

Oude Weg 39, 9991 Adegem

info@ascot.immo
www.ascot.immo

ascot.



Lot 5: Voorgevel

1/100 A4

Alle maatvoeringen op de plannen voorzien in deze bundel zijn louter indicatief en kunnen wijzigen in de loop van het uitvoeringsdossier en/of in de loop van de uitvoering van de werken


VK PENNESTRAAT

PLAN voorgevel lot 5

DATUM
HANDTEKENING

BOUWPLAATS

Pennestraat
9450 Haaltert

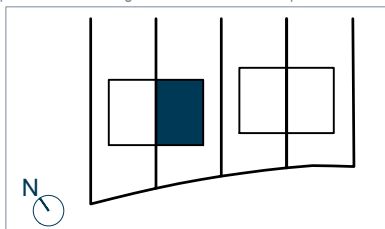

ASCOT HAALTERT
CONSTRUCT NV

Oude Weg 39, 9991 Adegem

info@ascot.immo
www.ascot.immo

ascot.



Lot 5: Achtergevel

1/100 A4

Alle maatvoeringen op de plannen voorzien in deze bundel zijn louter indicatief en kunnen wijzigen in de loop van het uitvoeringsdossier en/of in de loop van de uitvoering van de werken


VK PENNESTRAAT

PLAN achtergevel lot 5

DATUM
HANDTEKENING

BOUWPLAATS

Pennestraat
9450 Haaltert

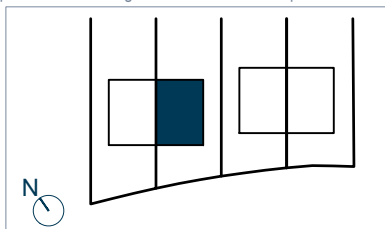

ASCOT HAALTERT
CONSTRUCT NV

Oude Weg 39, 9991 Adegem

info@ascot.immo
www.ascot.immo

ascot.



Lot 5:
Zijgevel rechts

1/100 A4

Alle maatvoeringen op de plannen voorzien in deze bundel zijn louter indicatief en kunnen wijzigen in de loop van het uitvoeringsdossier en/of in de loop van de uitvoering van de werken


VK PENNESTRAAT

PLAN zijgevel rechts lot 5

DATUM
HANDTEKENING

BOUWPLAATS Pennestraat
9450 Haaltert

ascot.

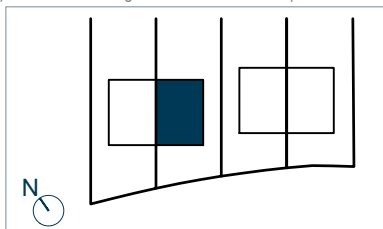

**ASCOT HAALTERT
CONSTRUCT NV**

Oude Weg 39, 9991 Adegem

info@ascot.immo
www.ascot.immo