


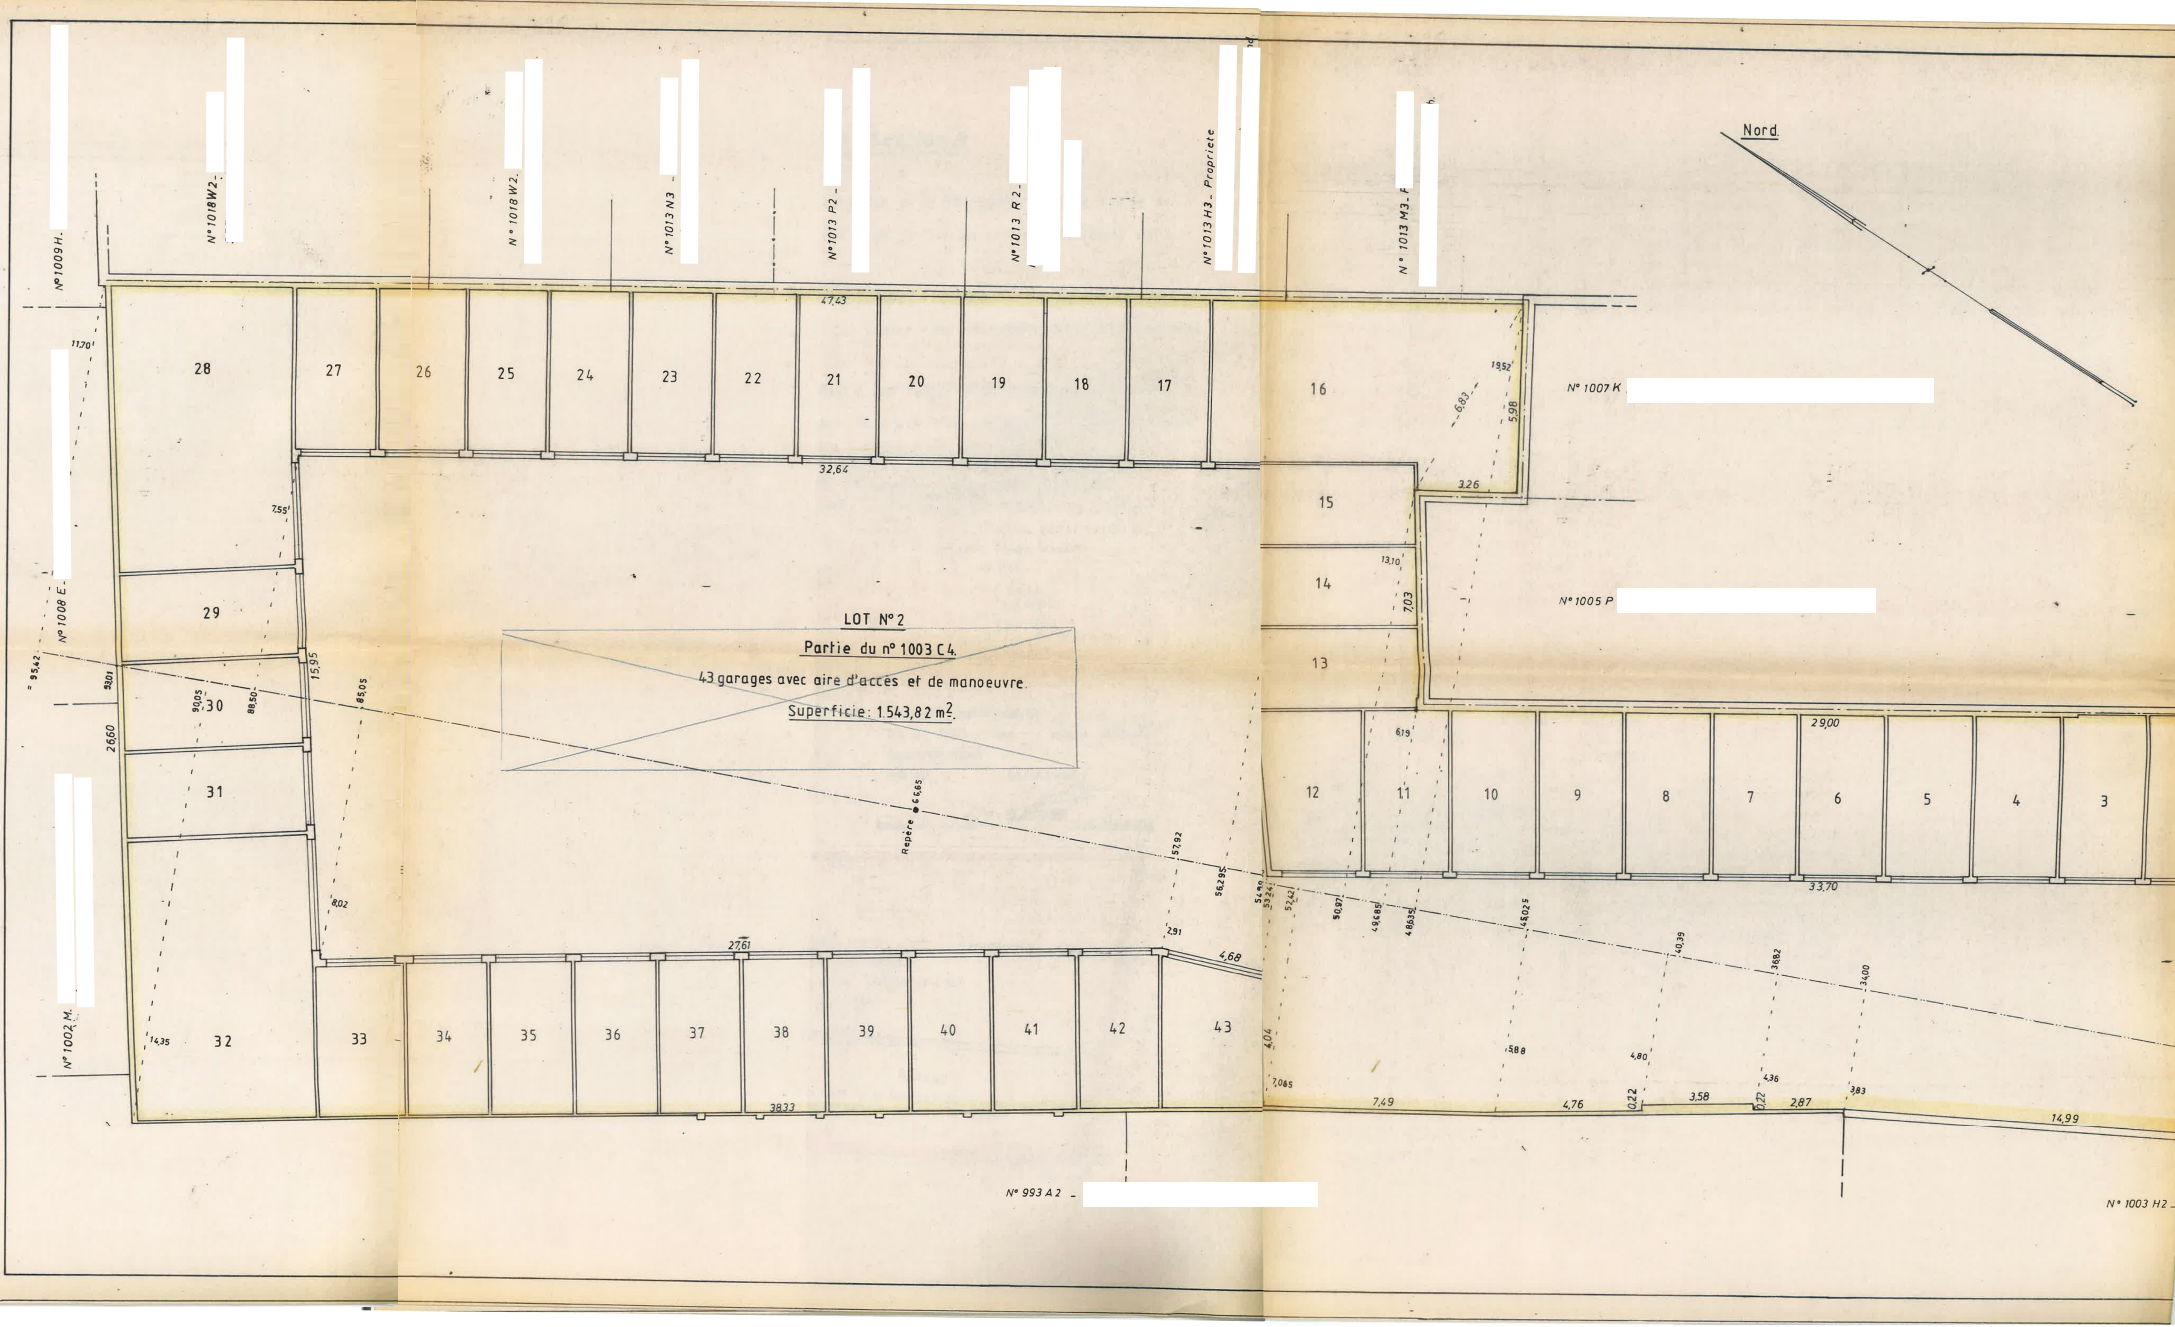

VILLE DE LIÈGE - 10e division - Section B

PLAN DE LA PROPRIÉTÉ DE [redacted] avec projet de division en deux lots comme suit :

LOT 1: sous liséré rouge, cadastré n°1003A4 et partie de 1003C4, comprenant une maison d'habitation avec porche et cour, d'une superficie totale de Un are Quatre-vingt-neuf centiares et Dix dixmilliares.

LOT 2: sous liséré jaune, cadastré partie du n°1003C4, comprenant 43 garages avec aire d'accès et de manoeuvre, d'une superficie totale de Quinze ares Quarante-trois centiares et Quatre-vingt-deux dixmilliares.

96/341

