




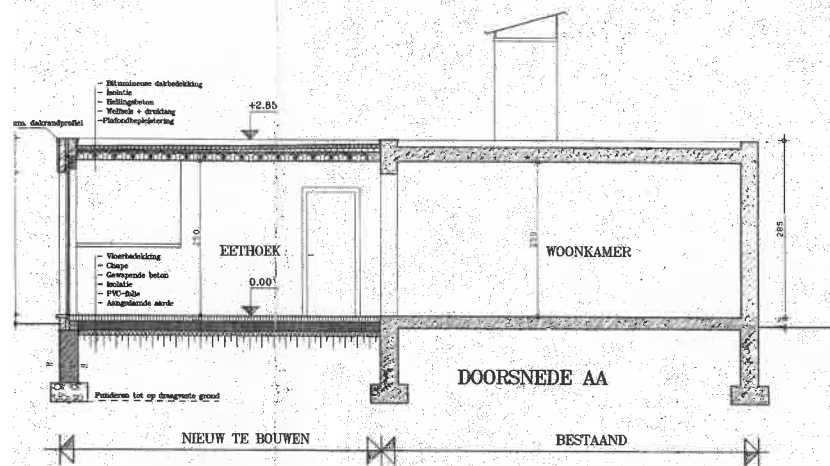


welke
gevoerd
an een

gevoerd en
aanheest:
10 cm hoger

LEGENDE:	
	- SHELBOUW METSELWERK
	- PARAMENT METSELWERK
	- GEWAPEND BETON
	- STORTBETON
	- FUNDERINGSMETSELWERK
	- ISOLATIE

GEVELMATERIALEN	
-	Metselwerk : baksteen wit geschilderd
-	Schrijfwerk : stalen ramen wit geschilderd
-	Glas : dubbele beglazing
-	Beplanking boven ramen/deuren : hout wit geschilderd
-	Schoorsteen : baksteen bruin
-	Dakrand : aluminium wit

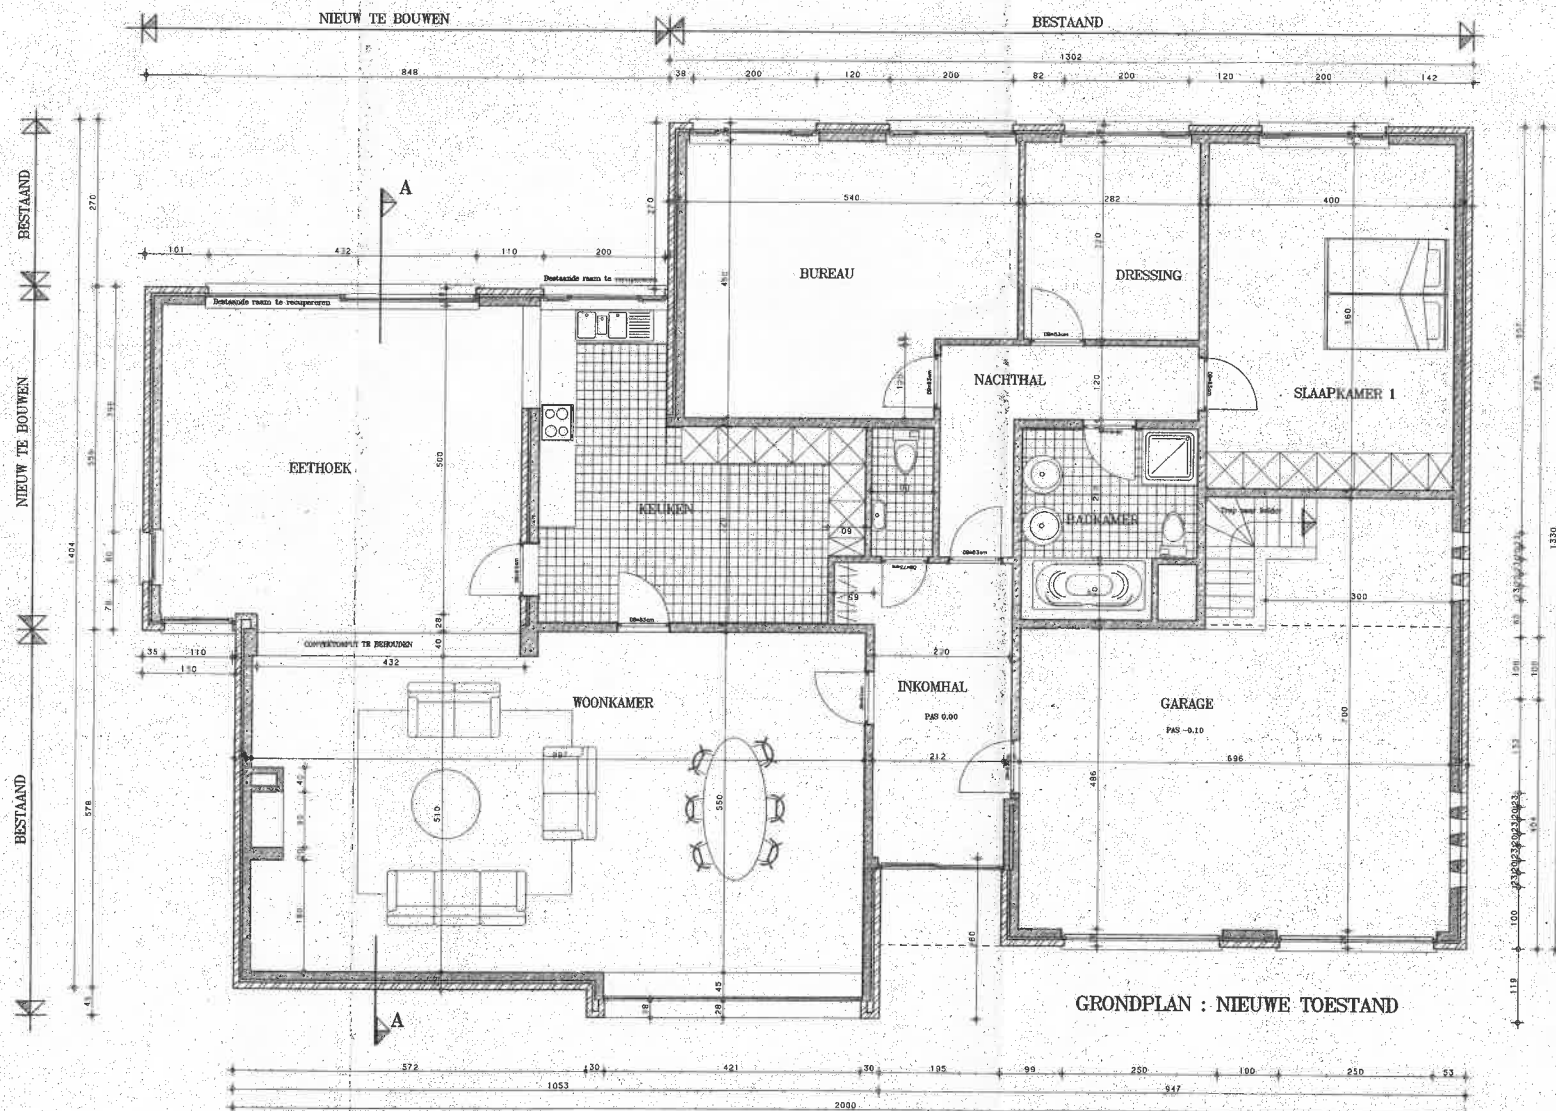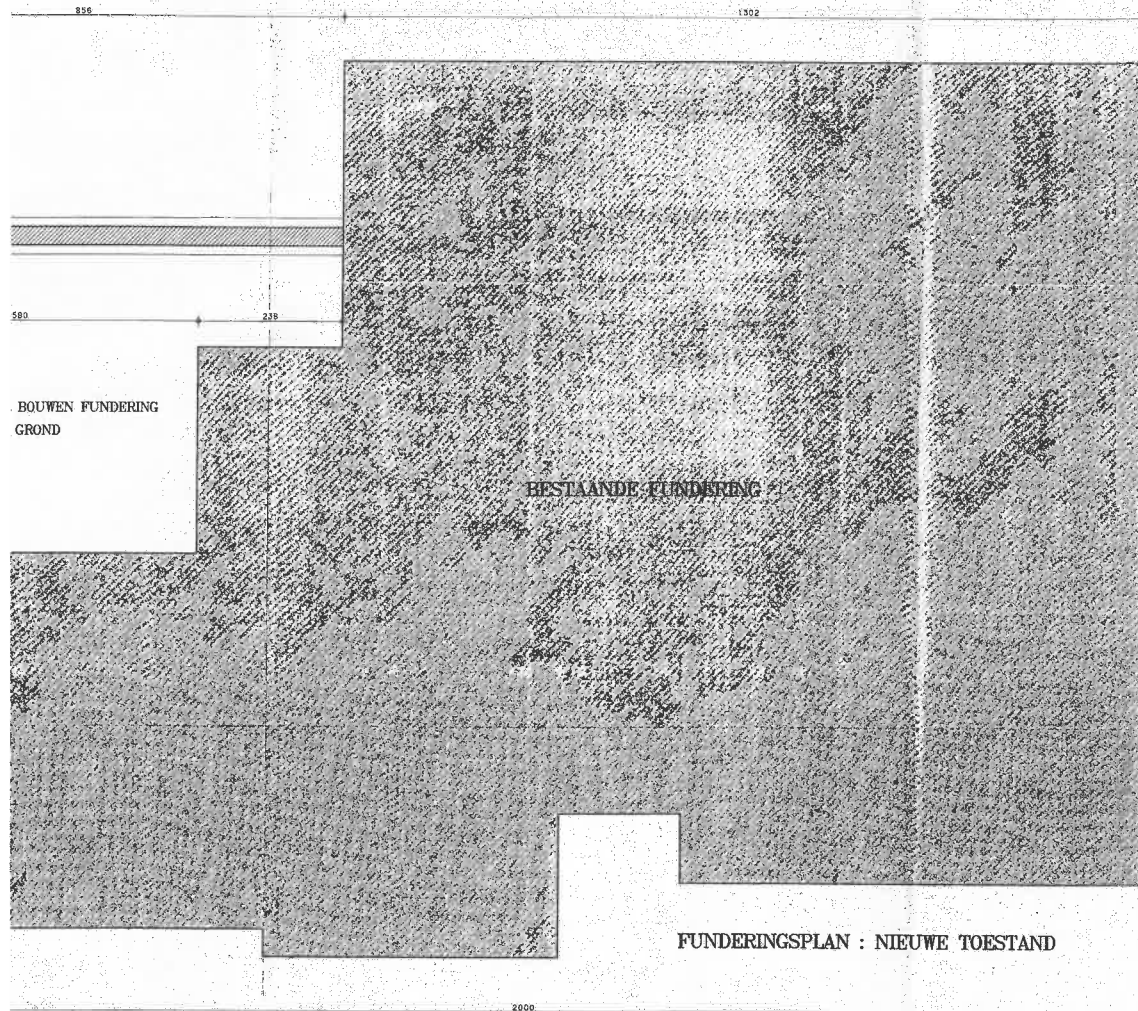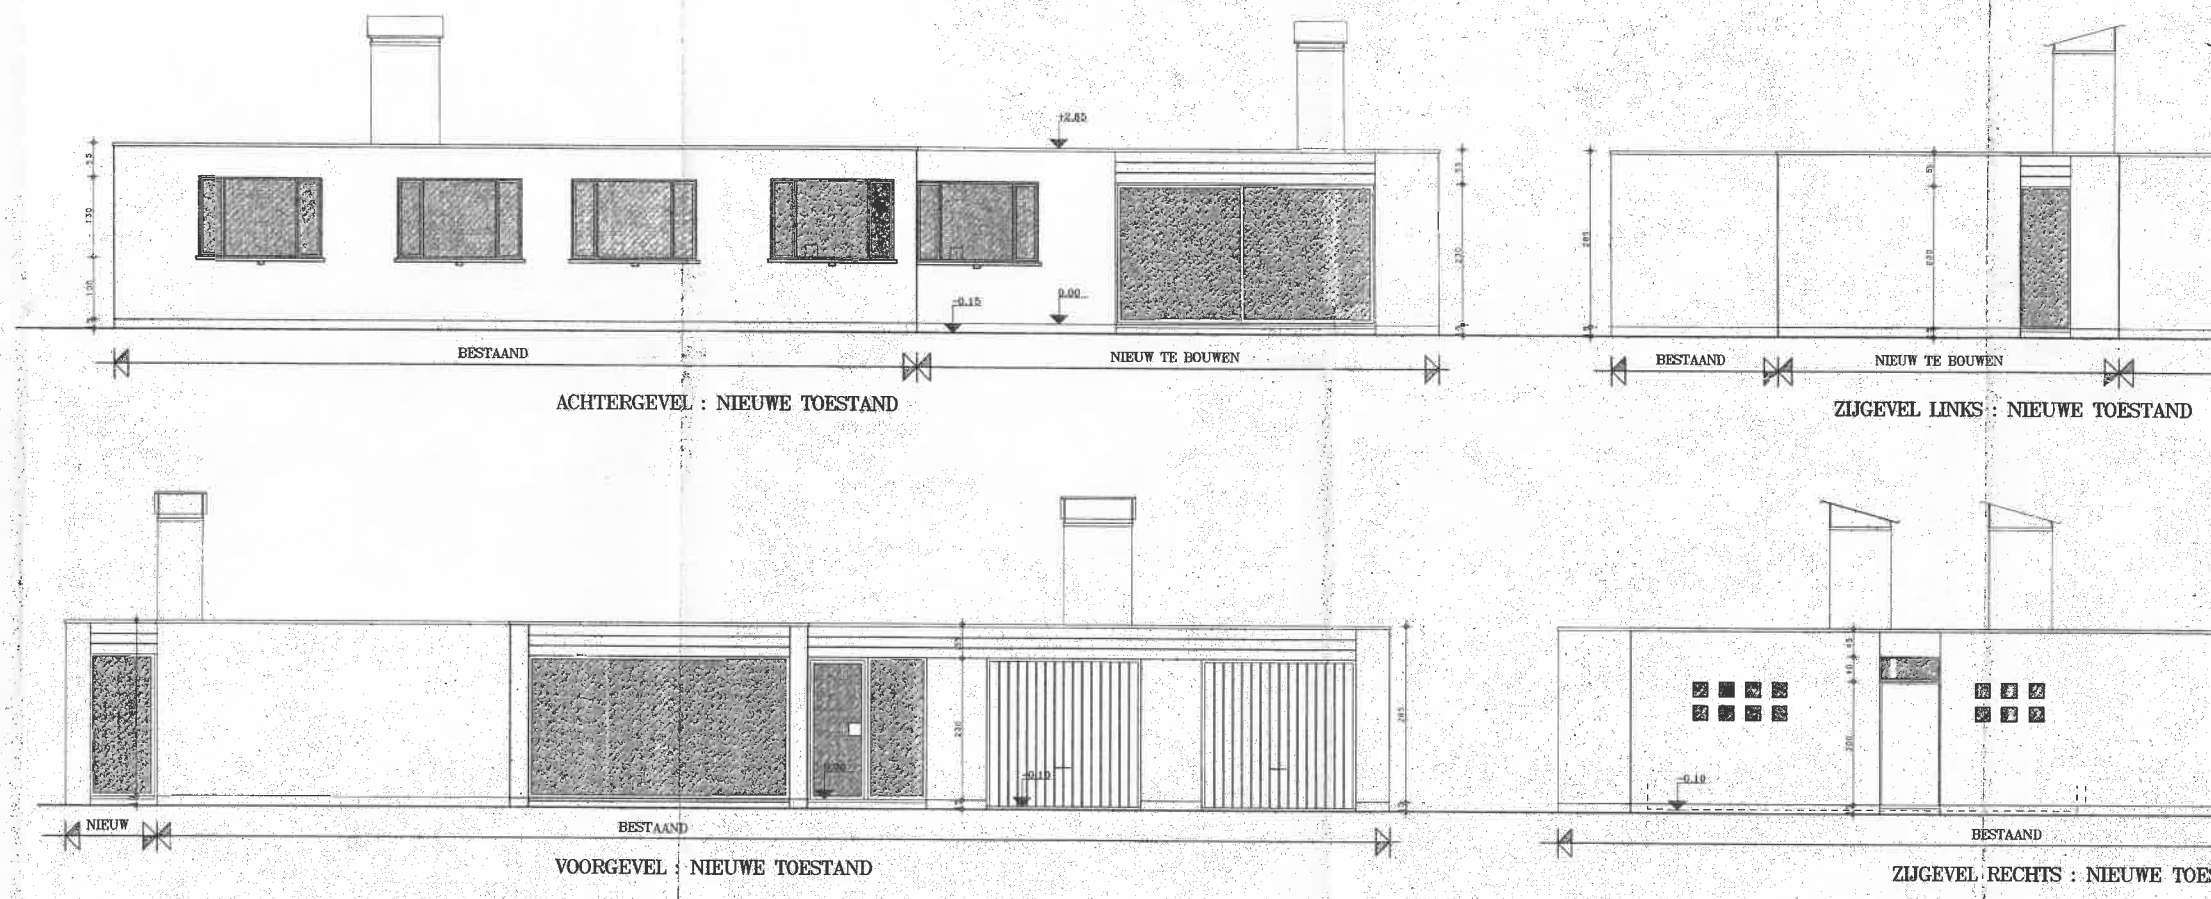

ARCHITECTENBURO
VAN RAVES
B V B

DE MERODELEI
2300 TURNHOUT
TEL 014 / 4827
FAX 014 / 437

OPDRACHT
UITBREIDING

BOUWPLAATS
PROVINCE
STAD/GEMEENTE
STRAAT
KADASTER

OPDRACHTGEVER
De heer en mevrouw
Boerland 7
2360 Oud-Turnhout

OPGEMAAKT DOOR
Ph. Van Ravestyn
M. Moonsma - A
K. Hermans - Inke
A. Mees - Ir-architect

DOSSIER
K 267

PLAN
DATUM
18.01.97

BD 2/2
NIEUWE