

Nr	X	Y
1	195743.02	185181.92
2	195754.84	185186.44
3	195767.99	185191.47
4	195784.91	185151.29
5	195770.70	185145.48
6	195758.98	185140.69

AFPALINGSPLAN


Perceel nr. 11K3

LOT 1 : deel van 11K3

oppervlakte : 5a58ca

LOT 2 : deel van 11K3

oppervlakte : 6a44ca

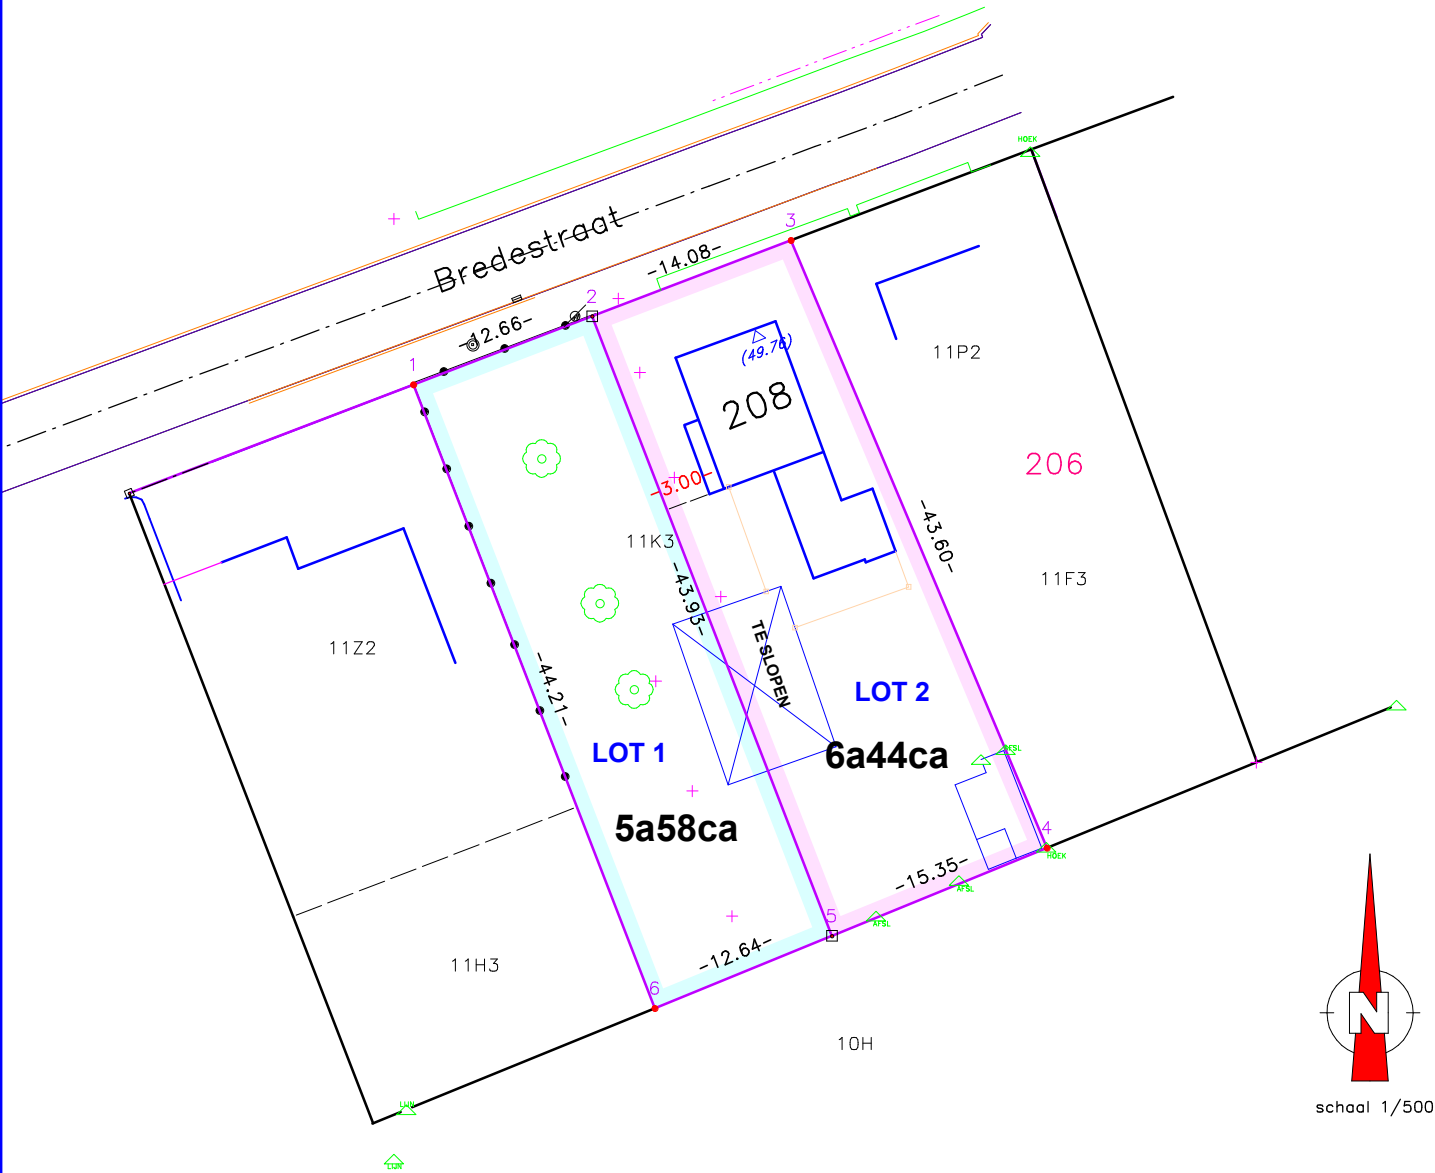

Beringen, 16-08-2023

Gemeten en plan opgesteld door de ondergetekende
landmeter-expert, beëdigd voor de Rechtbank van eerste Aanleg
te Hasselt

Ingeschreven op het Tableau van de Federale Raad
LAN 040576

Pieters P.
Doelvoetstraat 5
3580 Beringen

tel. 011/429282

HOEKPUNTEN

1-3-4-6: niet gematerialiseerd
2-5 : nieuwe feno grenspalen

GRENZEN

niet vernoemde grenzen zijn
niet gematerialiseerd

BEPALING GRENZEN

Grenzen 1-3-4-6 volgens meetschets 1965/10
en volgens opmeting uiterlijke kenmerken op 5-12-2022
Grens 2-5 : nieuwe grens