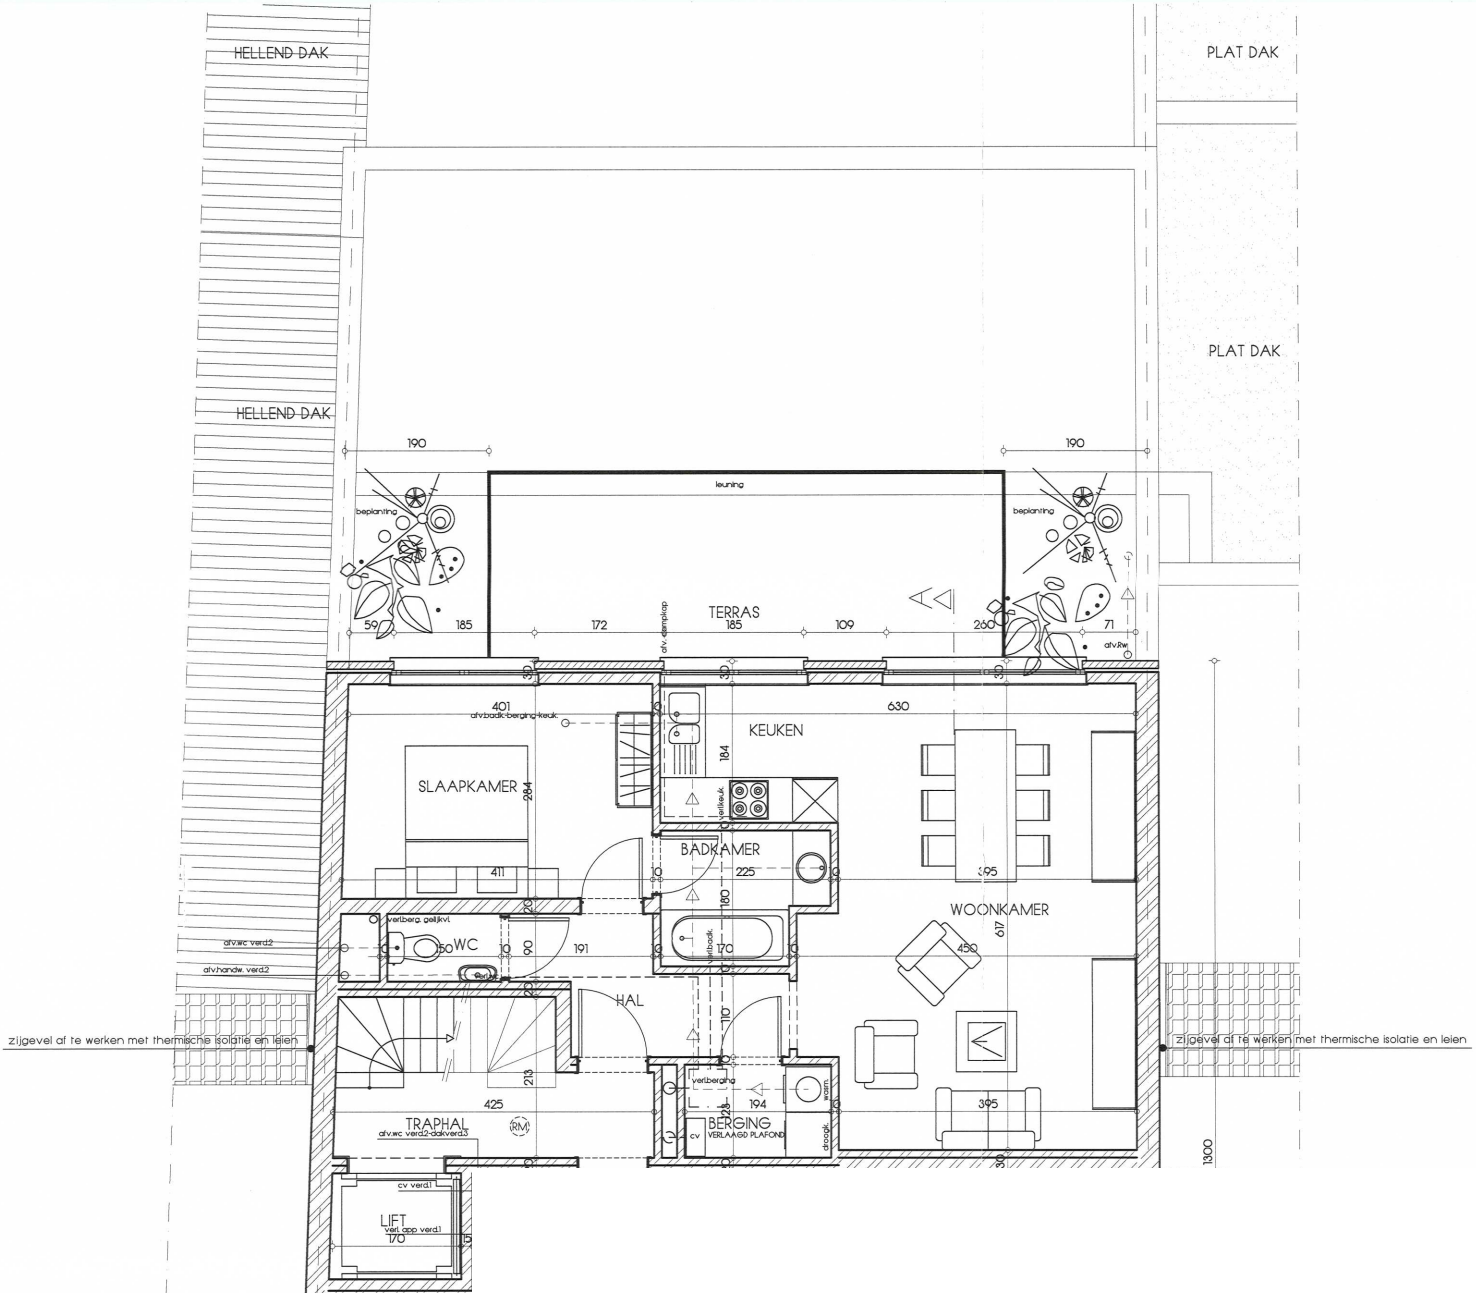
HELLEND DAK
PLAT DAK
PLAT DAK
HELLEND DAK
190
190
leuning
beplanting
beplanting
TERRAS
59
185
172
185
109
260
71
afv.dampkap
afv.Rw
401
afv.badk.-berging-keuk.
630
KEUKEN
SLAAPKAMER
284
184
veilig.k.
BADKAMER
411
225
395
WOONKAMER
verlberg. gelijkvl.
WC
50
90
191
180
170
afv.wc verd2
afv.handw. verd2
617
450
HAL
170
zijgevel af te werken met thermische isolatie en leien
zijgevel af te werken met thermische isolatie en leien
213
verlberging
425
194
395
TRAPHAL
afv.wc verd2-dakverd3
RM
BERGING
VERLAAGD PLAFOND
cv
afzuigk.
wasm.
1300
cv verd1
LIFT
verl. app. verd1
170

IMMO DRIE