


ONTWERP NIEUWE TOESTAND

Schaal: 1/250

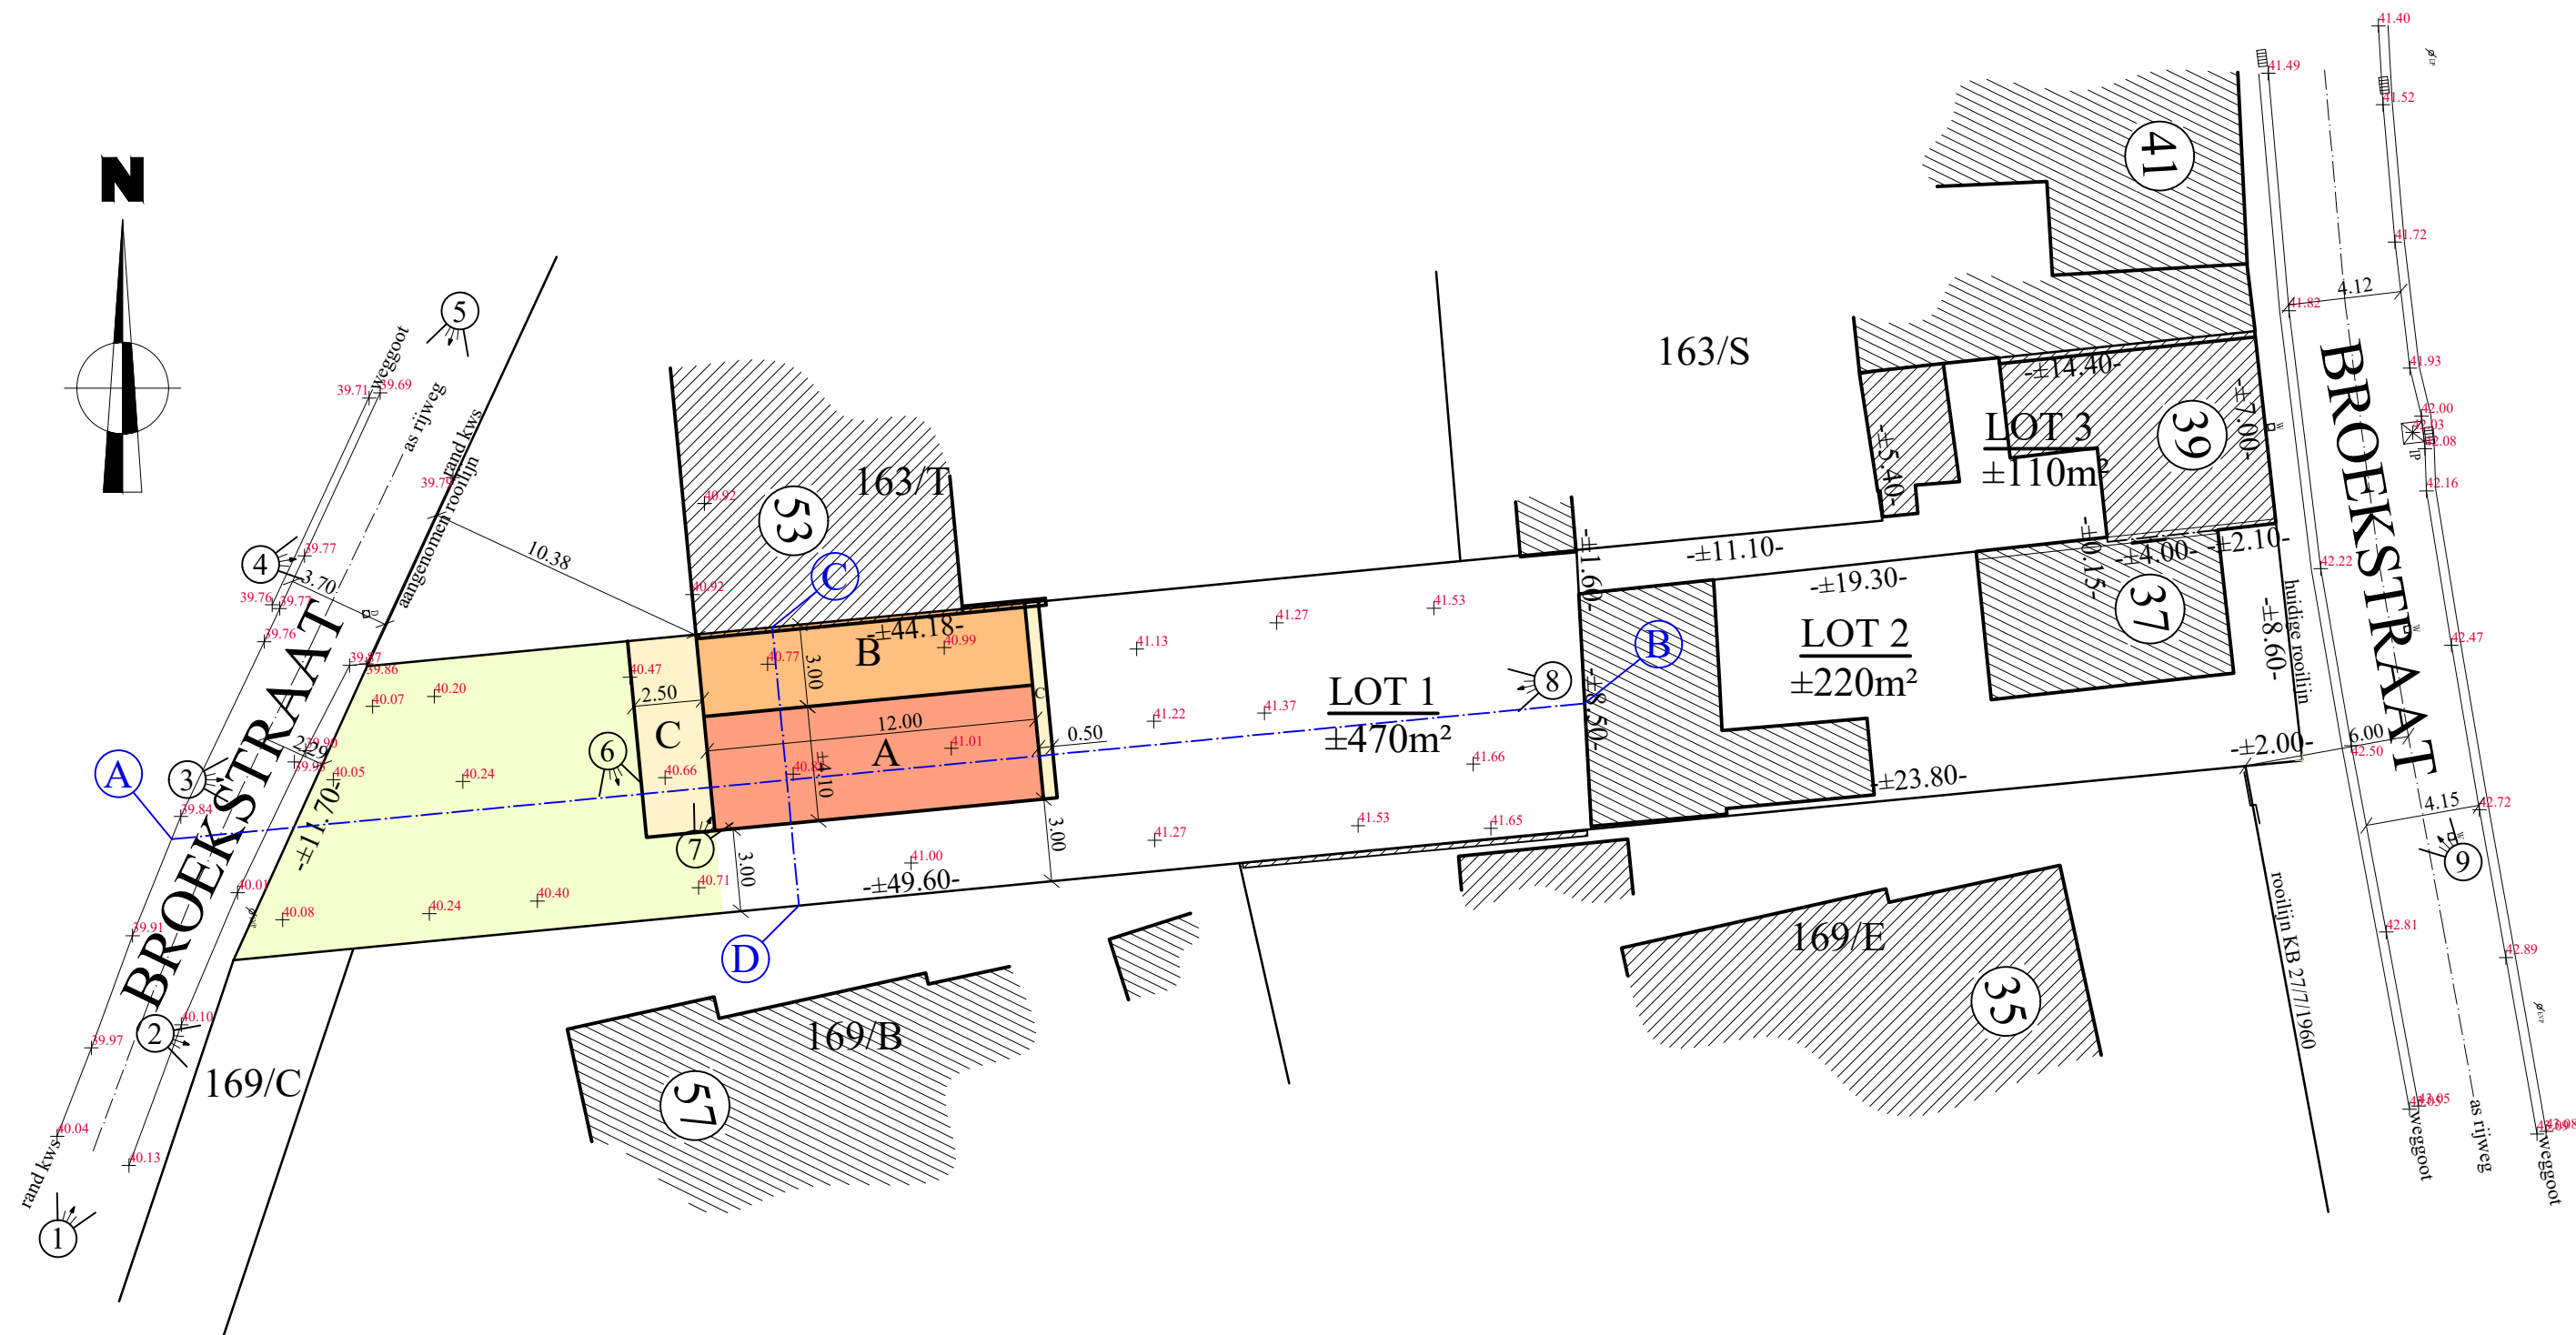

Gemeenteweg in asfaltverharding; uitgerust met waterleiding, electriciteit, telefoon en riolering

MEETLIJN 10.00m