


Echelle: 1:1000

Capakey	Adresse	Identifié par
55042B0308/00K000	Rue Lu00E9on Aubry 60, 7100 Stru00E9py-Bracquenegnies	Capakey

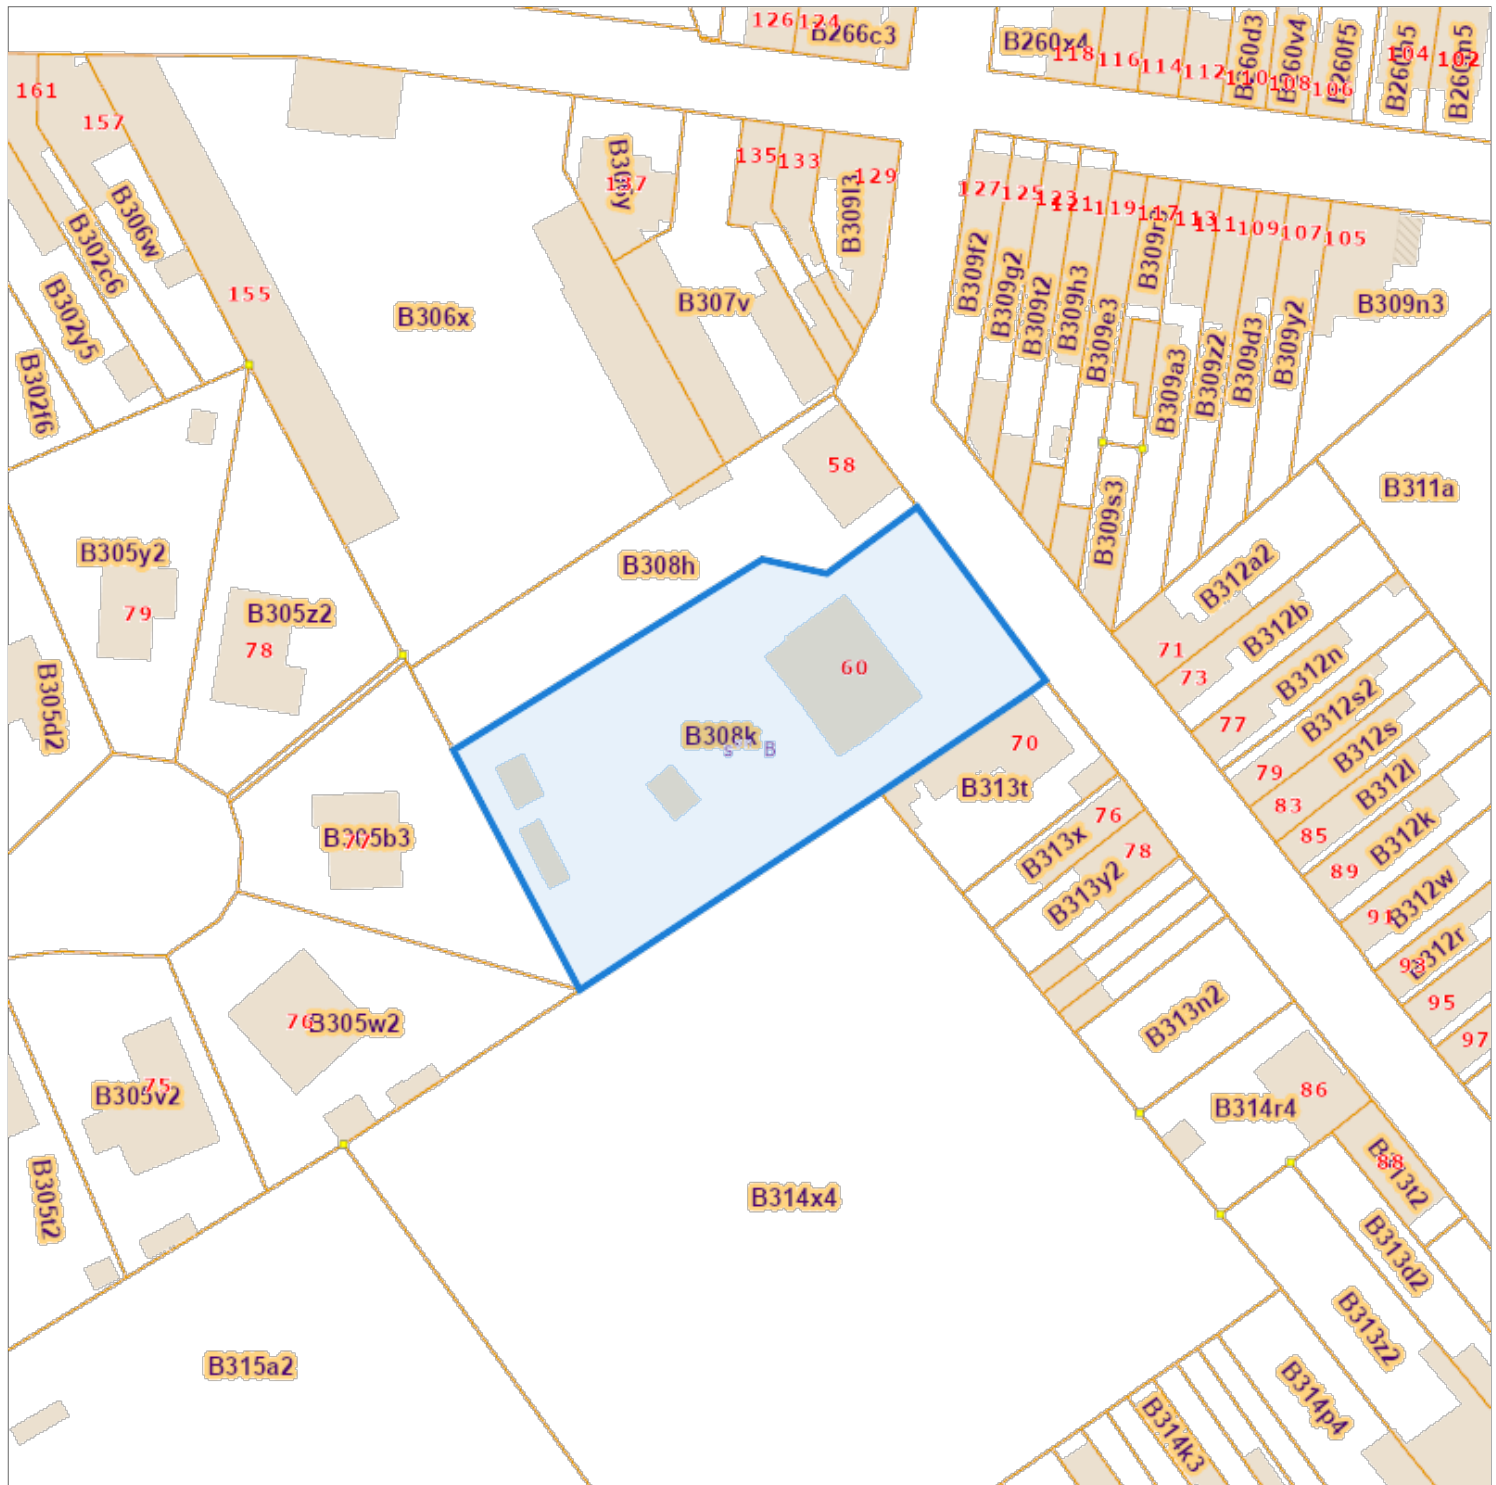

De