

-Commune de ROLY-

A annexer

Propriété de : LA S.A. SIMRO à Tarcienne

Monsieur et Madame Cyr Roosens - Tolbecq à Tarcienne

Monsieur Franz Roosens à Tarcienne

Plan d'une parcelle de bois à prendre dans une parcelle plus grande connue au cadastre ou l'ayant été Section A n°96 v Plan de détail n°158

Echelle : 1/500

Plan dressé à LOVERVAL LE 6 MAI 1965 par le

Géomètre-Expert Immobilier soussigné Michel NORMAND.

Michel NORMAND

GÉOMÈTRE-EXPERT IMMOBILIER

1, ALLÉE DES TEMPLIERS, 1

LOVERVAL (Charleroi)

Tél. : 07/36.62.95

Les limites des parcelles et des chemins sont déterminées par les cotés et les indications du plan et du tableau de coordonnées qui s'y trouvent, ces données serviront de guide unique en cas de reconstitution d'une limite.

Les numéros renseignés au plan sont reproduits en peinture sur les bornes.


- TABLEAU DES COORDONNÉES -

42	699.22	402.03	43	630.94	355.97	71	522.56	400.12
72	556.60	338.18	H9	579.71	427.93	H10	633.92	363.01
H11	654.08	377.84	H12	634.97	475.63	H20	536.02	377.23
H21	539.38	372.25	H22	586.76	419.49	H23	590.61	414.88
H24	609.99	454.07	H25	666.45	386.40			

NOTE. Les indications de ce plan résultent des mesures relevées par nous sur le terrain et des indications portées sur le plan général dressé le 28-3-1964 par le géomètre Jules RONVAUX à Namur.

Annexé à un acte reçu par Maître Almé Philippe, notaire à Gerpinnes

le 17 février 1966.

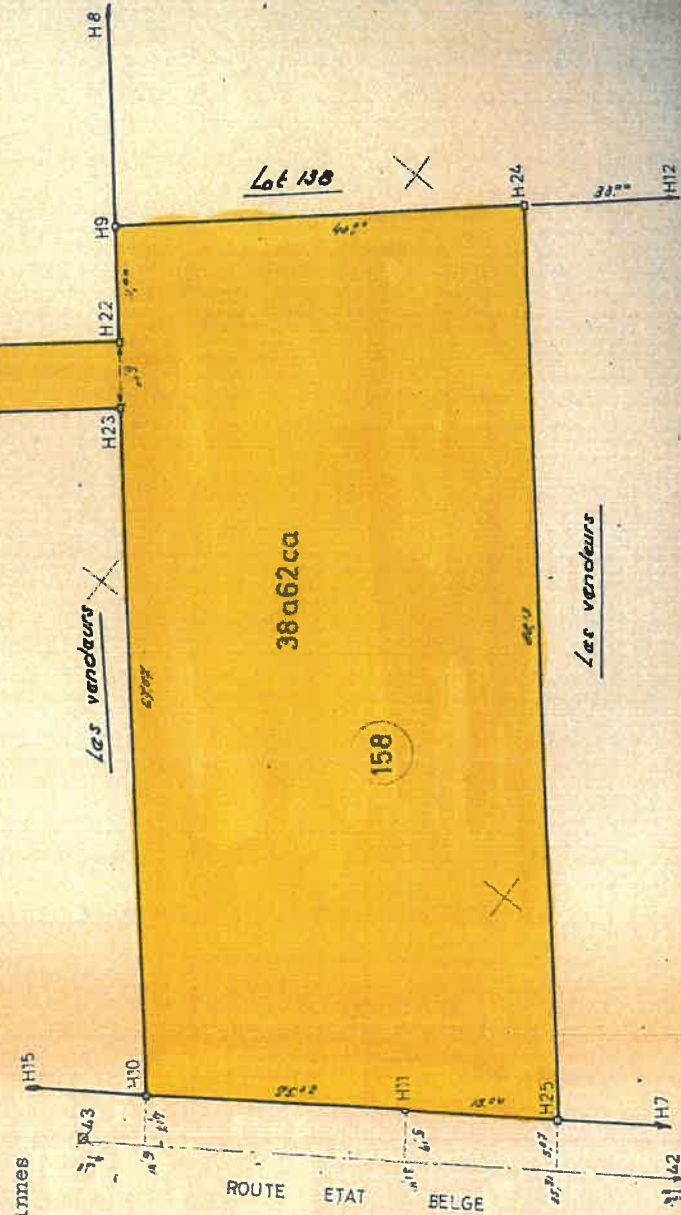

Philippe
Almé
Philippe
Almé

ENREGISTRÉ A CHATELET 1, le 13 février 1966
VOL 45 FOL 43 C/S 15 UN ROLE D'ANCIEN RENOVI
RECU 1000
LE 13 FÉVRIER 1966
Le Receveur G. TONDRILL
Servitude d'usage
Borne cadastrale
col/gonale
Borne