

Commune de SENEFFE 1 div.

Plan de division

d'une propriété sise à SENEFFE 1 à front de la rue Infante Isabelle,
37

Lot n°2 : terrain non bâti
Cadastré : section D n°s 735 f Pie + 710 h Pie
Superficie : 10 ares 58 ca. 69 dma.

Lot n°3 : terrain bâti
Cadastré : section D n°s 735 e + 710 h Pie + 693 b Pie
Superficie : 11 ares 45 ca. 11 dma.

Lot n°4 : terrain non bâti
Cadastré : section D n°s 710 h Pie + 693 b Pie
Superficie : 12 ares 43 ca. 46 dma.

Lot n°5 : terrain non bâti
Cadastré : section D n° 710 h Pie
Superficie : 72 ares 88 ca. 02 dma.


Lot n°6 : terrain non bâti
Cadastré : section D n° 710 h Pie
Superficie : 31 ares 29 ca. 39 dma.

Levé et dressé par Didier PHILIPPART
(GEO 040446), géomètre expert
immobilier légalement admis et
assermenté par devant le Tribunal de
première Instance séant à Charleroi

Le 10/12/2025

Rue Saint-Pierre, 20
6238 LUTTRE- LIBERCHIES 0475/394262


Extrait cadastral

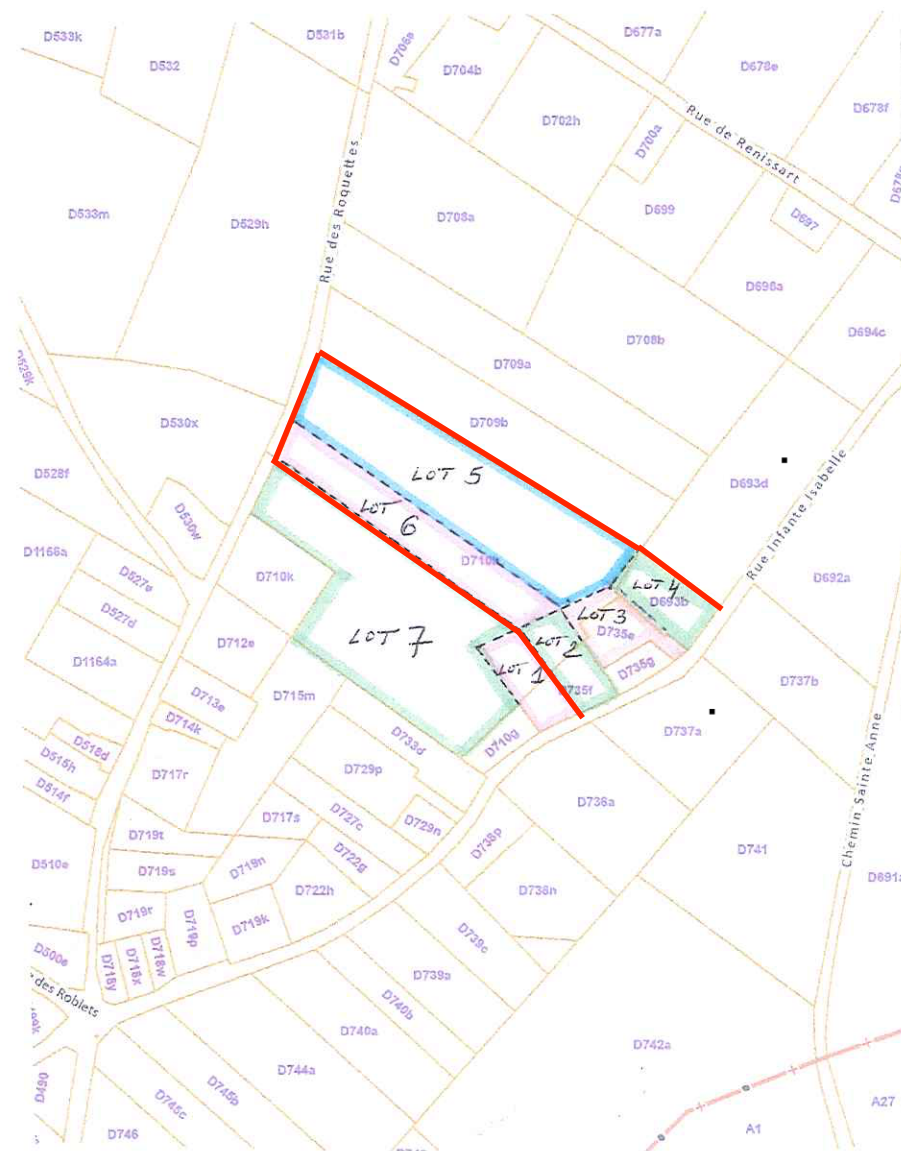

Echelle : 1/2500e

SENEFFE
Rue Infante Isabelle

N°	X	Y
01	145714.37	134948.75
02	145704.34	134962.34
03	145702.67	134961.00
04	145675.47	134935.12
05	145590.99	134996.02
06	145612.48	135029.12
07	145571.10	135058.27
08	145583.74	135084.36
09	145591.91	135102.97
10	145604.78	135137.10
11	145763.66	135038.46
12	145750.62	135020.08
13	145726.27	135008.31
14	145705.48	134998.49
15	145685.28	134988.22
16	145733.61	134958.02
17	145733.61	134958.02
18	145752.67	134967.20
19	145752.88	134966.88
20	145756.00	134968.32
21	145760.79	134970.89
22	145744.41	134979.80
23	145748.91	134972.61
24	145778.65	134982.21
25	145780.62	134983.45
26	145768.25	134994.06
27	145776.85	134994.06
28	145786.54	134999.71
29	145793.04	134996.60
30	145798.72	135003.60
31	145804.62	135011.59

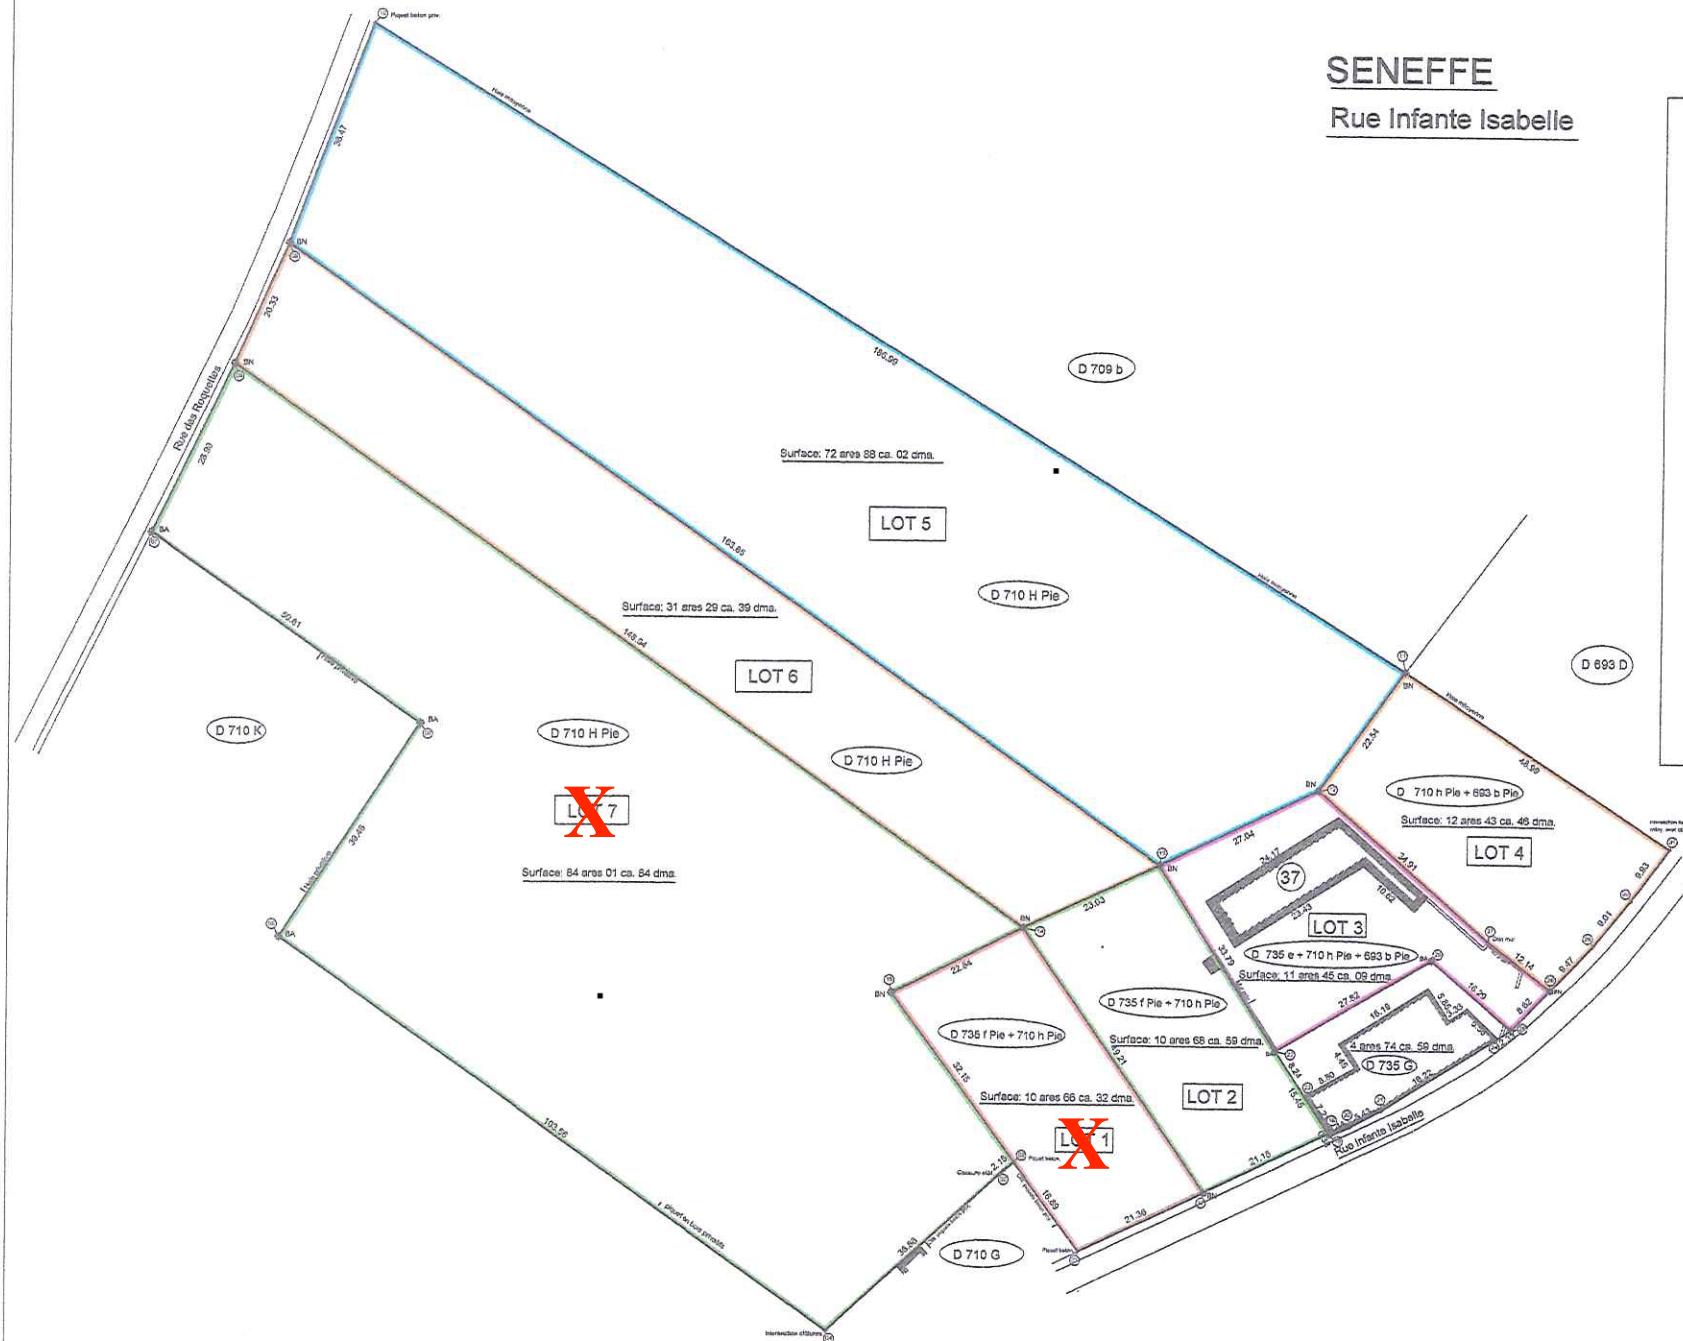

Echelle: 1/800e