


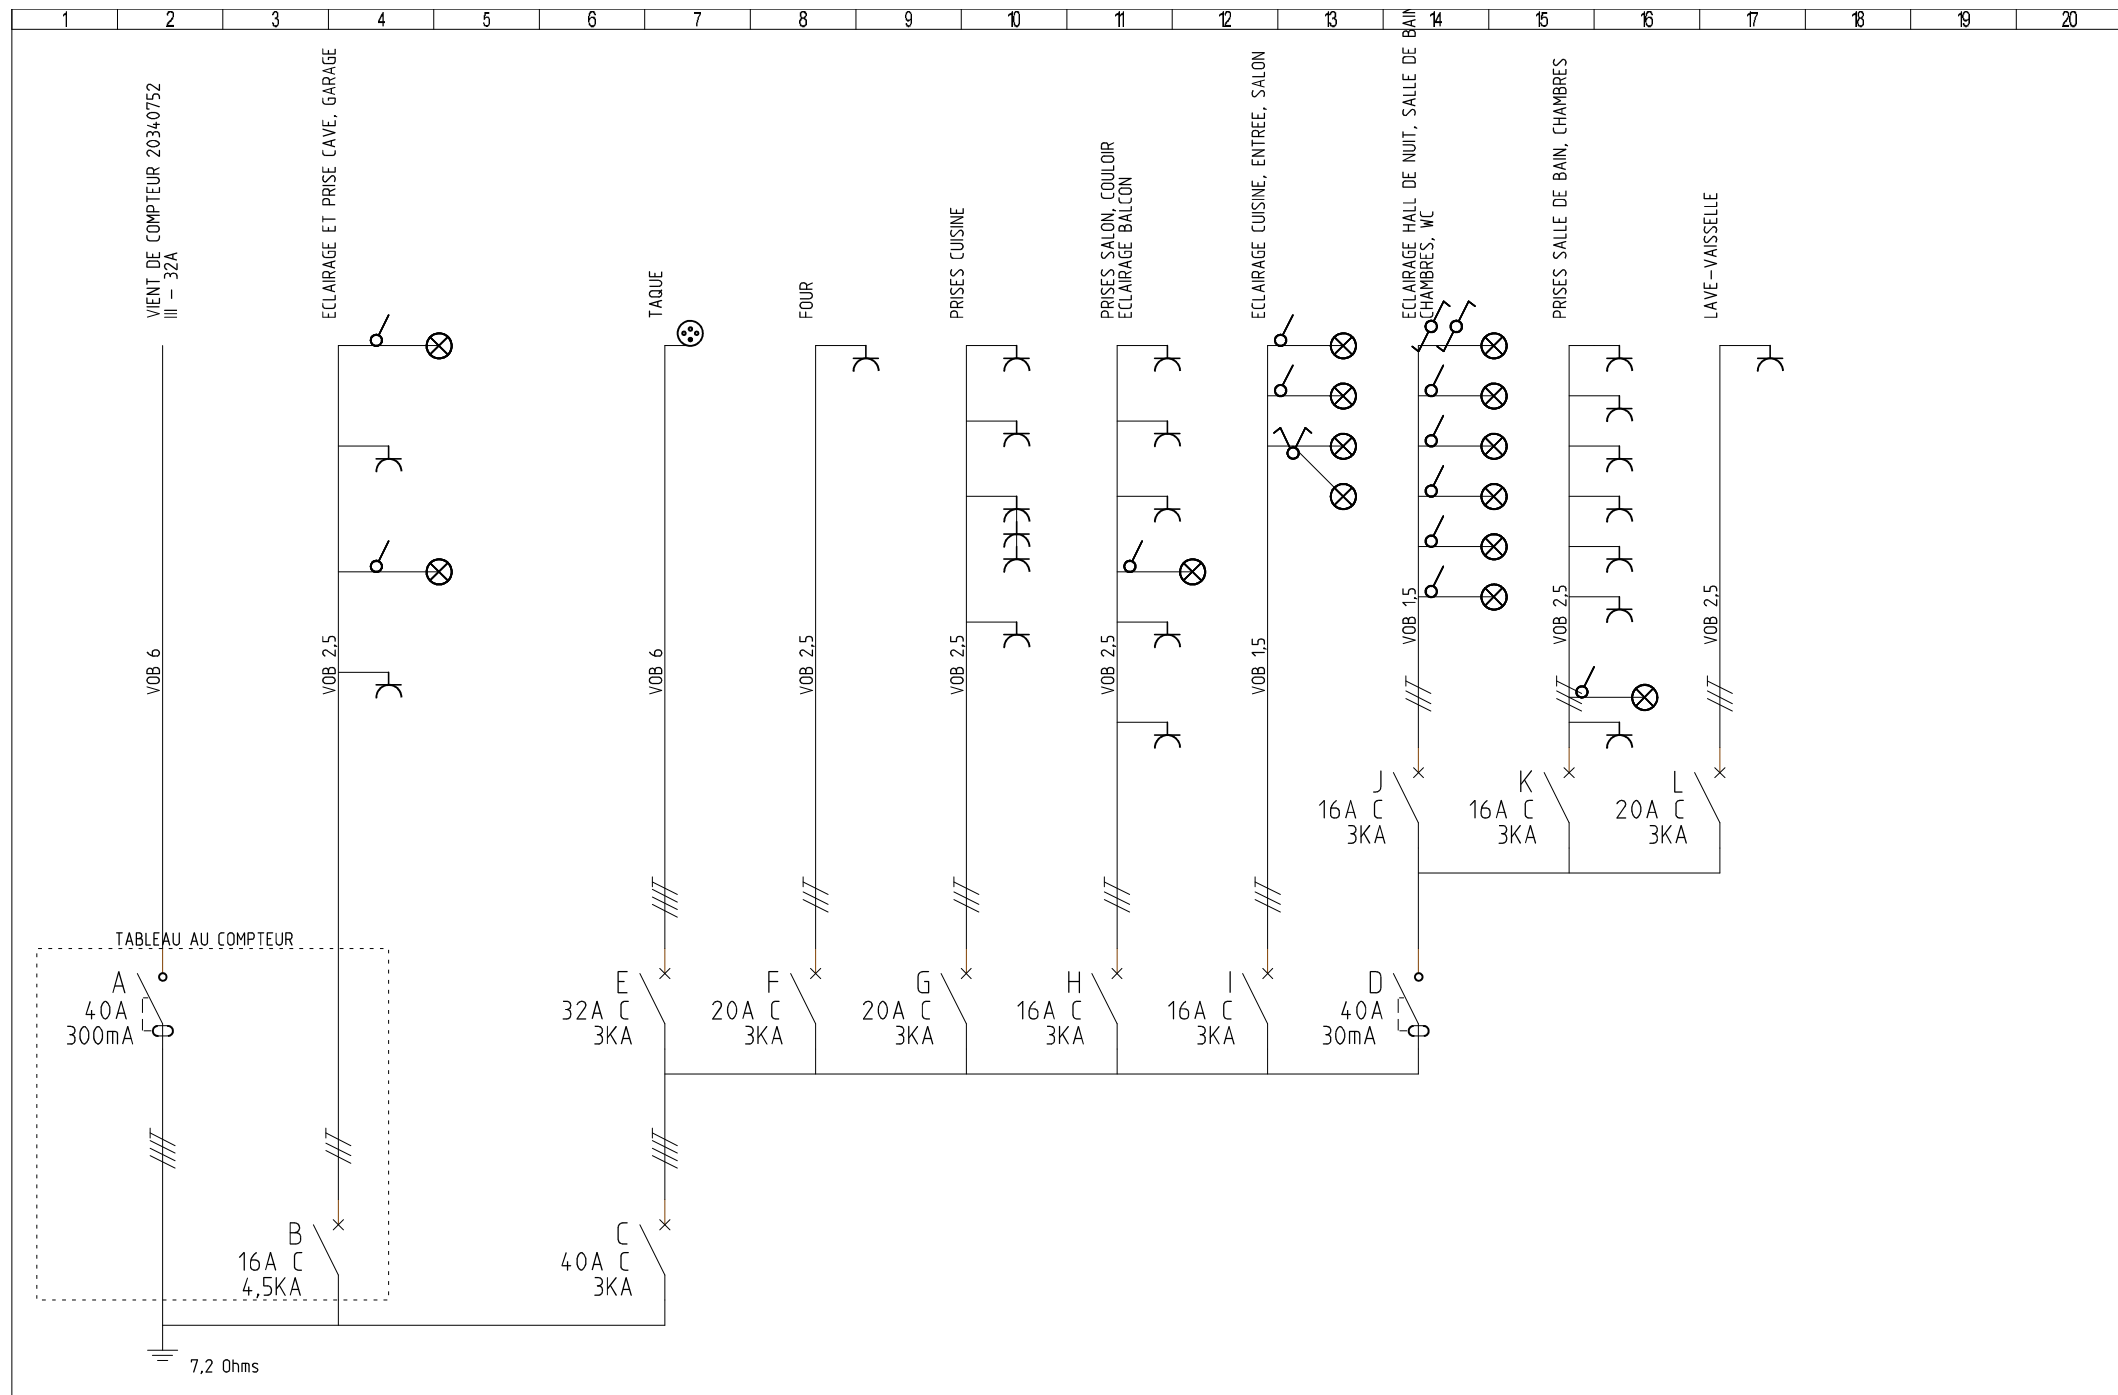

EUGETEC SPRL
Chaussee de Nivelles, 12
1420 Braine - l'Alleud
0471/92.39.39

DESINE:

VERIFIE:

DATE DE CREATION:

28/05/2018

NOUVEAU

DATE

MODIFICATION

VERIFIE

3x230V - TT


Dossier n°:

Mr Morlegem
Avenue de Juillet, 29
1200 Bruxelles

TGBT

FOLIO
1 / 2

##Bending##

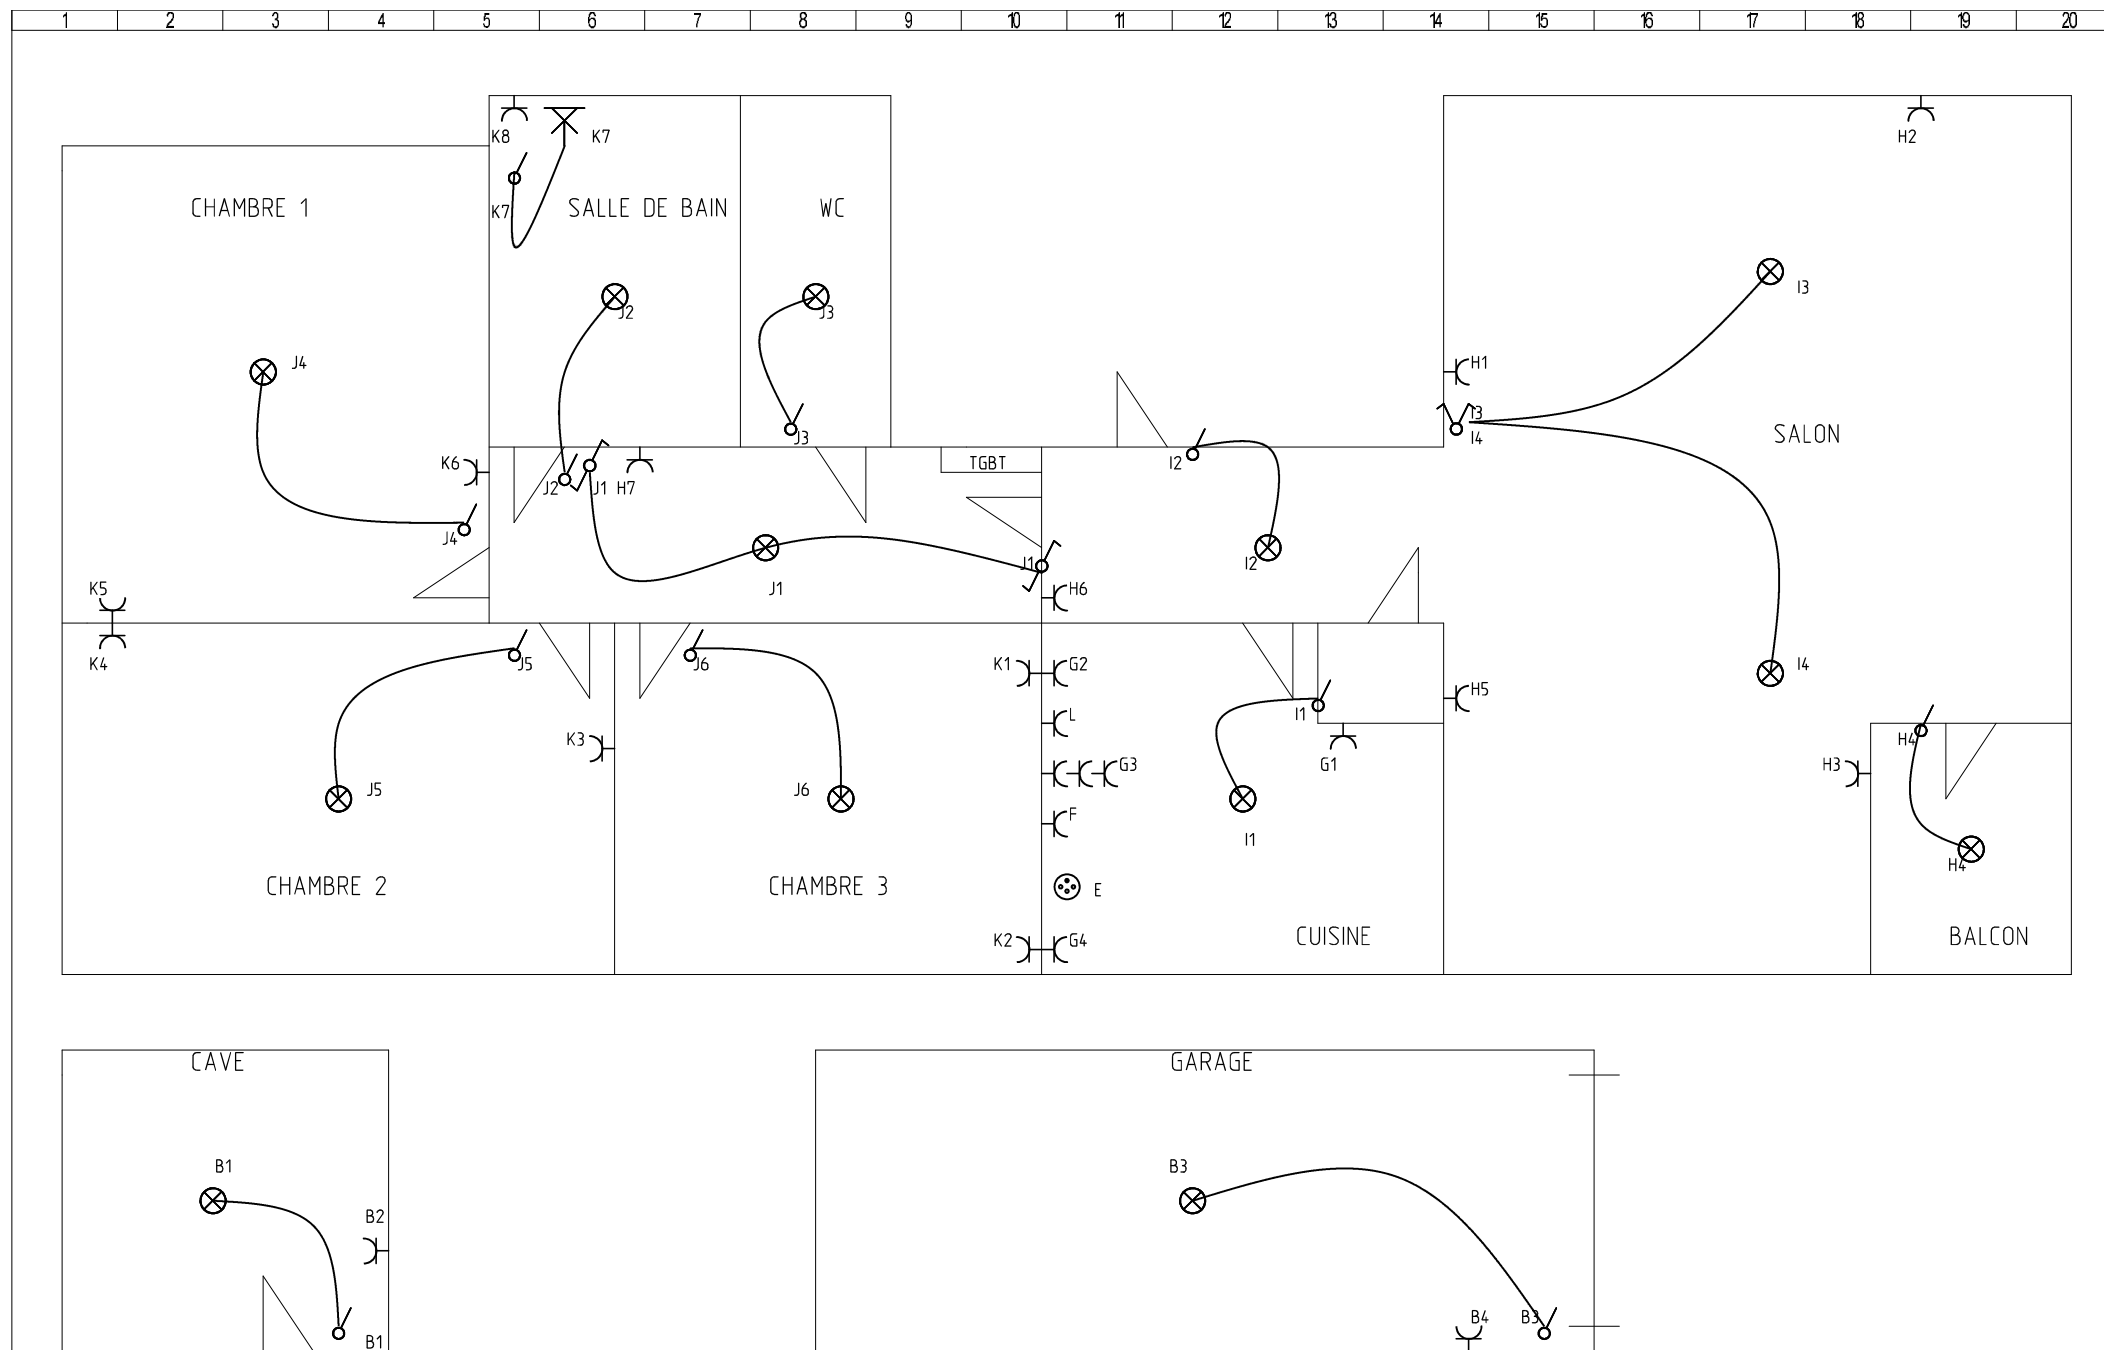

EUGETEC SPRL
Chaussee de Nivelles, 12
1420 Braine - l'Alleud
0471/92.39.39

DESINE:					
VERIFIE:					
DATE DE CREATION:	28/05/2018	NOUVEAU	DATE	MODIFICATION	VERIFIE

3x230V - TT

Dossier n°:

Mr Morleghe
Avenue de Juillet, 29
1200 Bruxelles

IMPLANTATION

FOLIO
2 / 2

##ending##