




13 Avenue de la Chevalerie 1000 Bruxelles

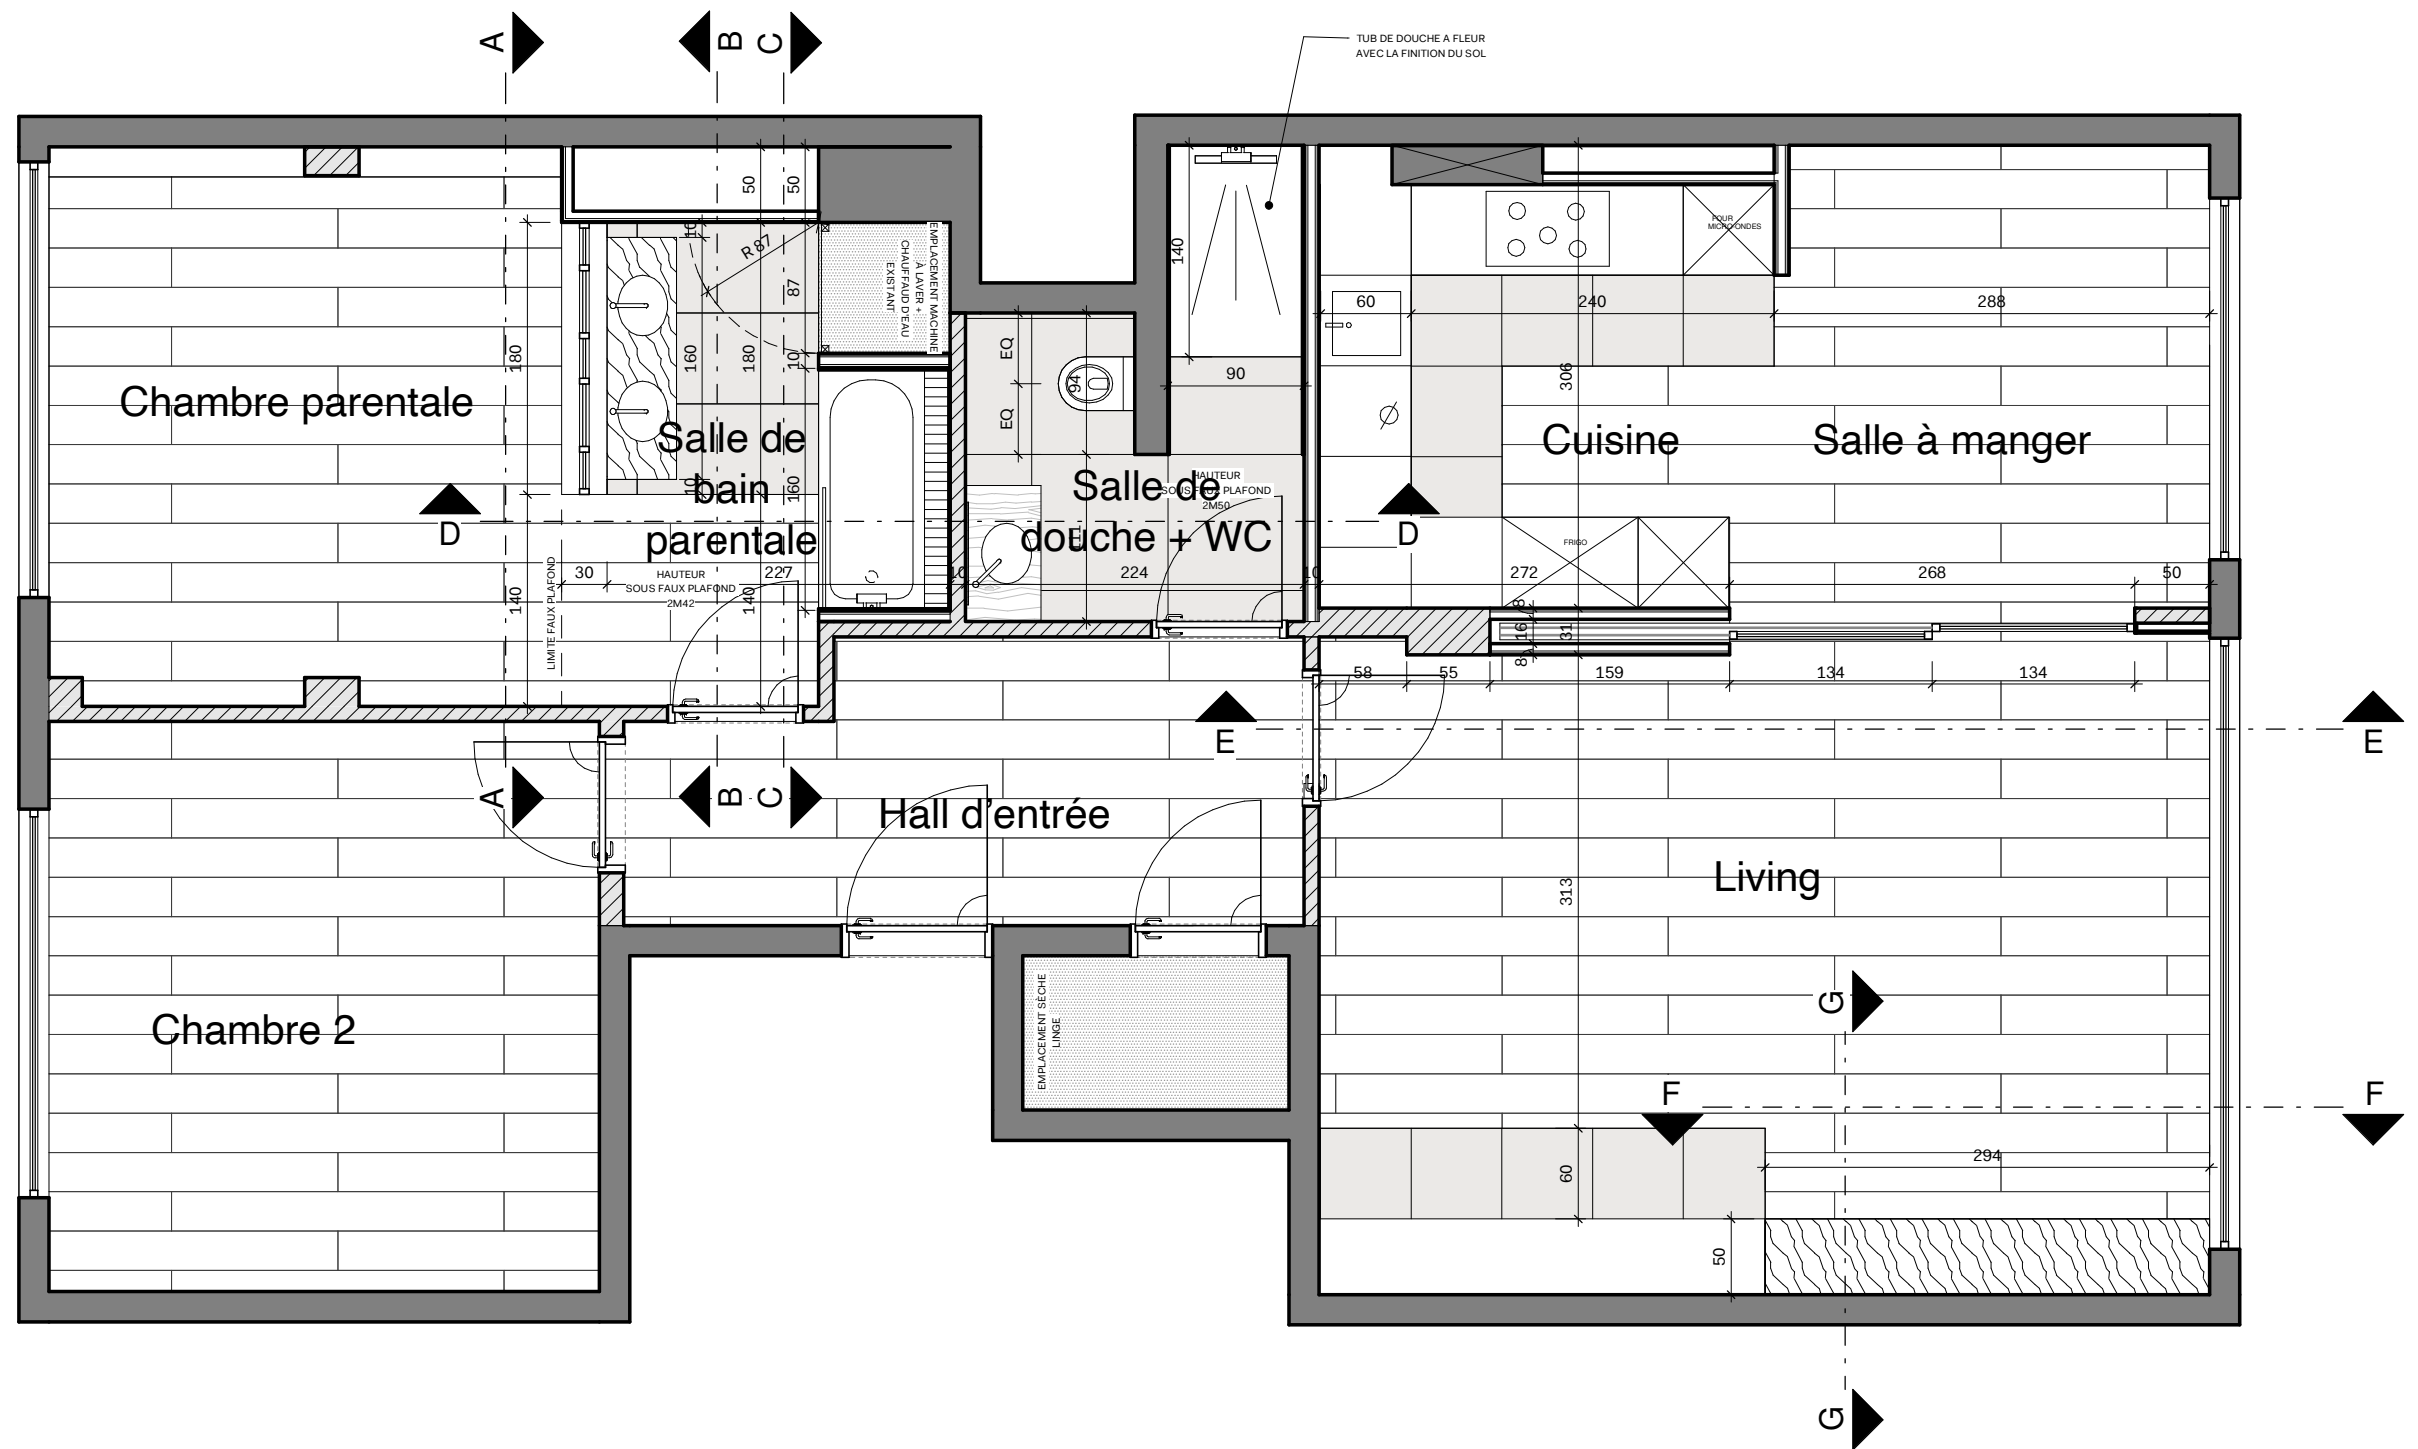

PROJET

TITRE DU PLAN
ÉTAGE 03 - PARACHÈVEMENTS

CODE PROJET

TYPE

NIV/OR

THEME

ZONE

ECHELLE

AUTEUR

ETAPE

NUMERO DE PLAN

IND.

0122

AVCHEV

1 : 50

PRO

10.100

A

FORMAT: A3 SURF: 0,12 m²

Antonia Carametro 0488 31 56 60 - MADESIGN INTERIOR DESIGNER - Rodriguez Garcia Maite 0492 70 24 14

DATE: 04-04-22