


Extrait du plan parcellaire cadastral

Centré sur :
SERAING 7 DIV

Situation la plus récente

Fait le 30/08/2022

Échelle : 1 : 500

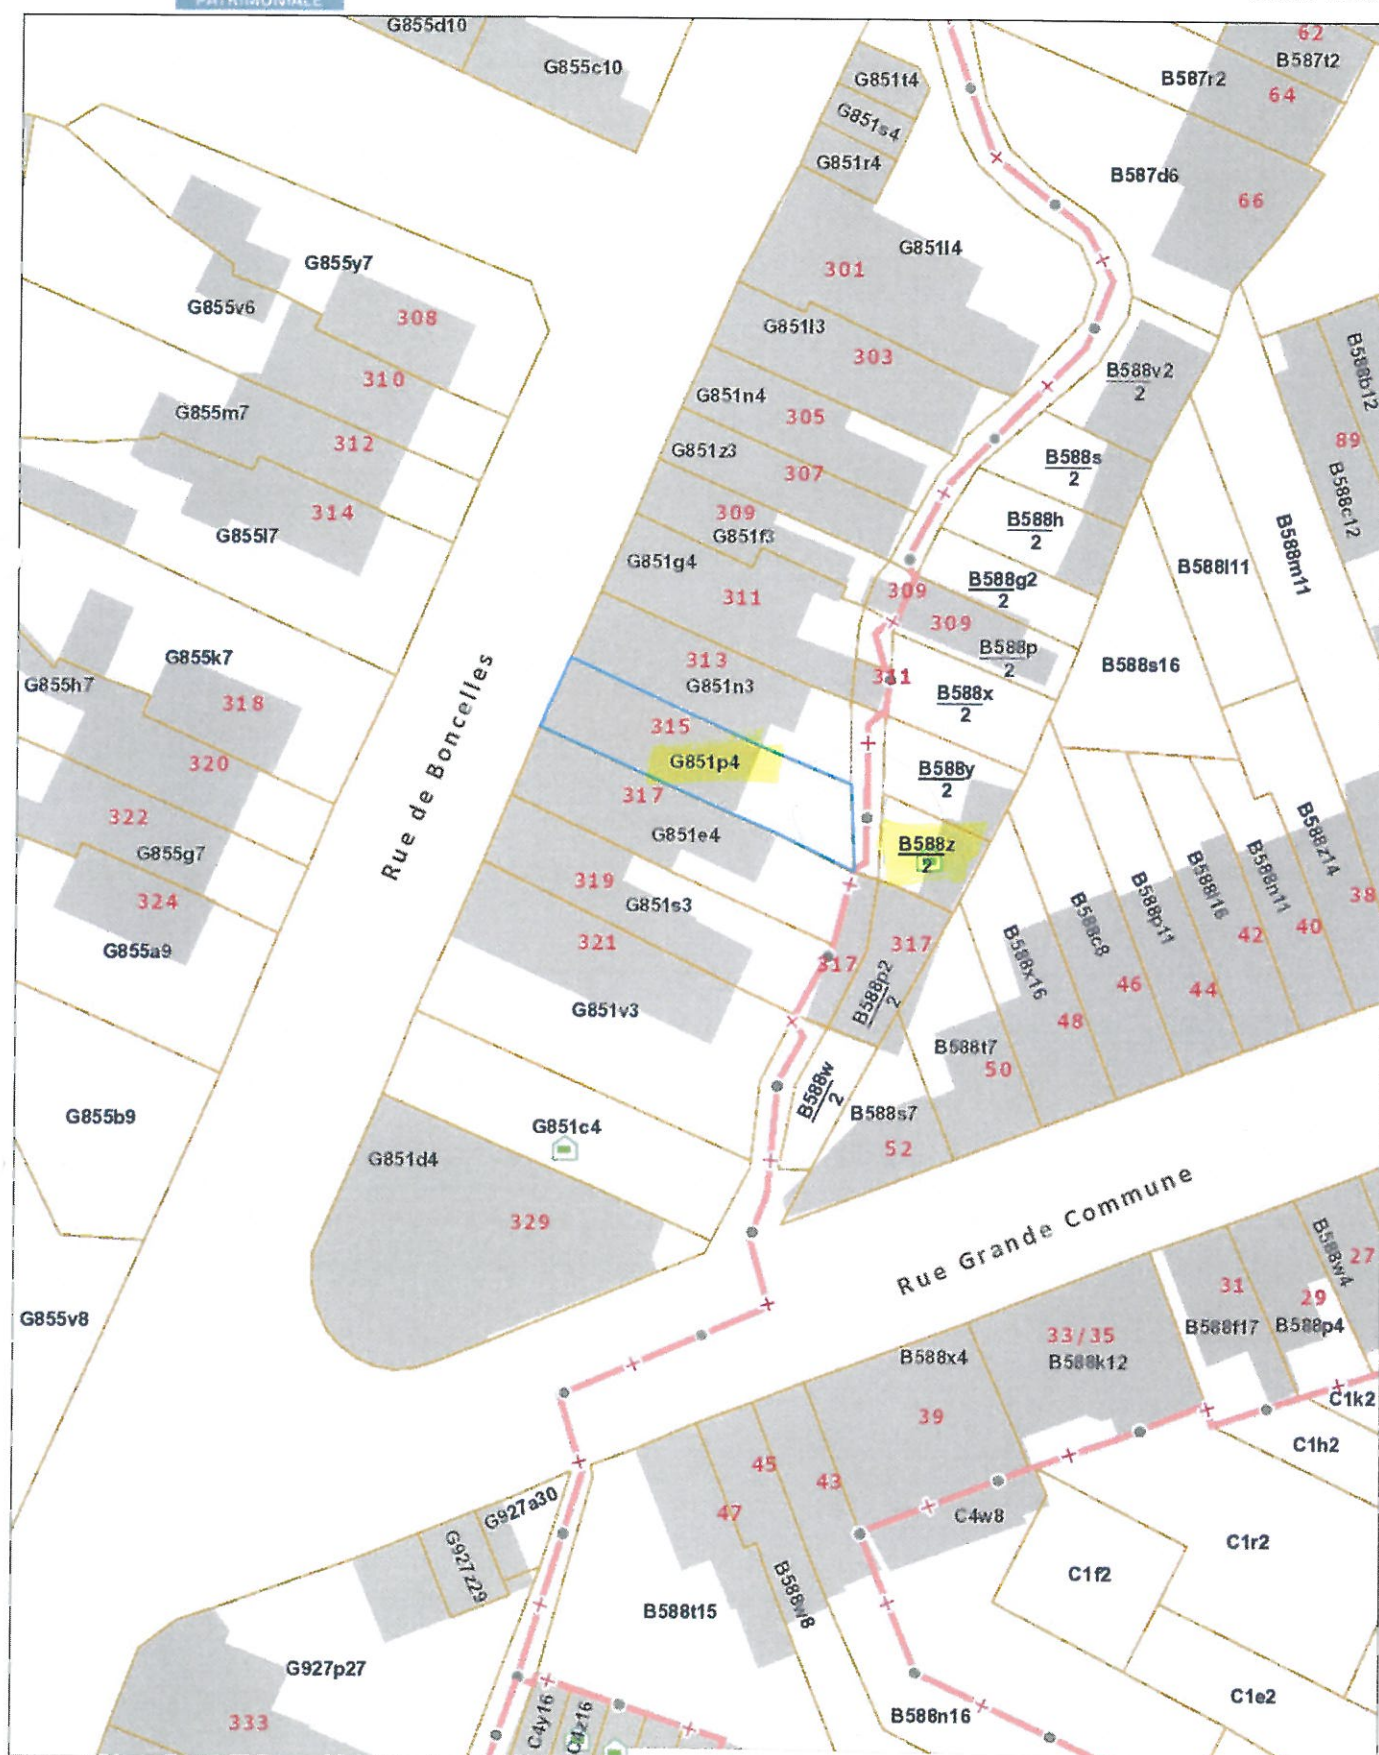

L'AGDP est l'auteur du plan parcellaire cadastral et le producteur de la base de données reprise dans la loi sur les droits d'auteurs et les droits des bases de données. Depuis le progressivement et remplacés par un set de données (= Bpn_Rebu autrement dit Bâ pour la représentation des bâtiments sur le plan parcellaire cadastral.



etuelle comme
responsable



AM0064014
(2) FOR CAD PLN 2022-08-30FOR (