
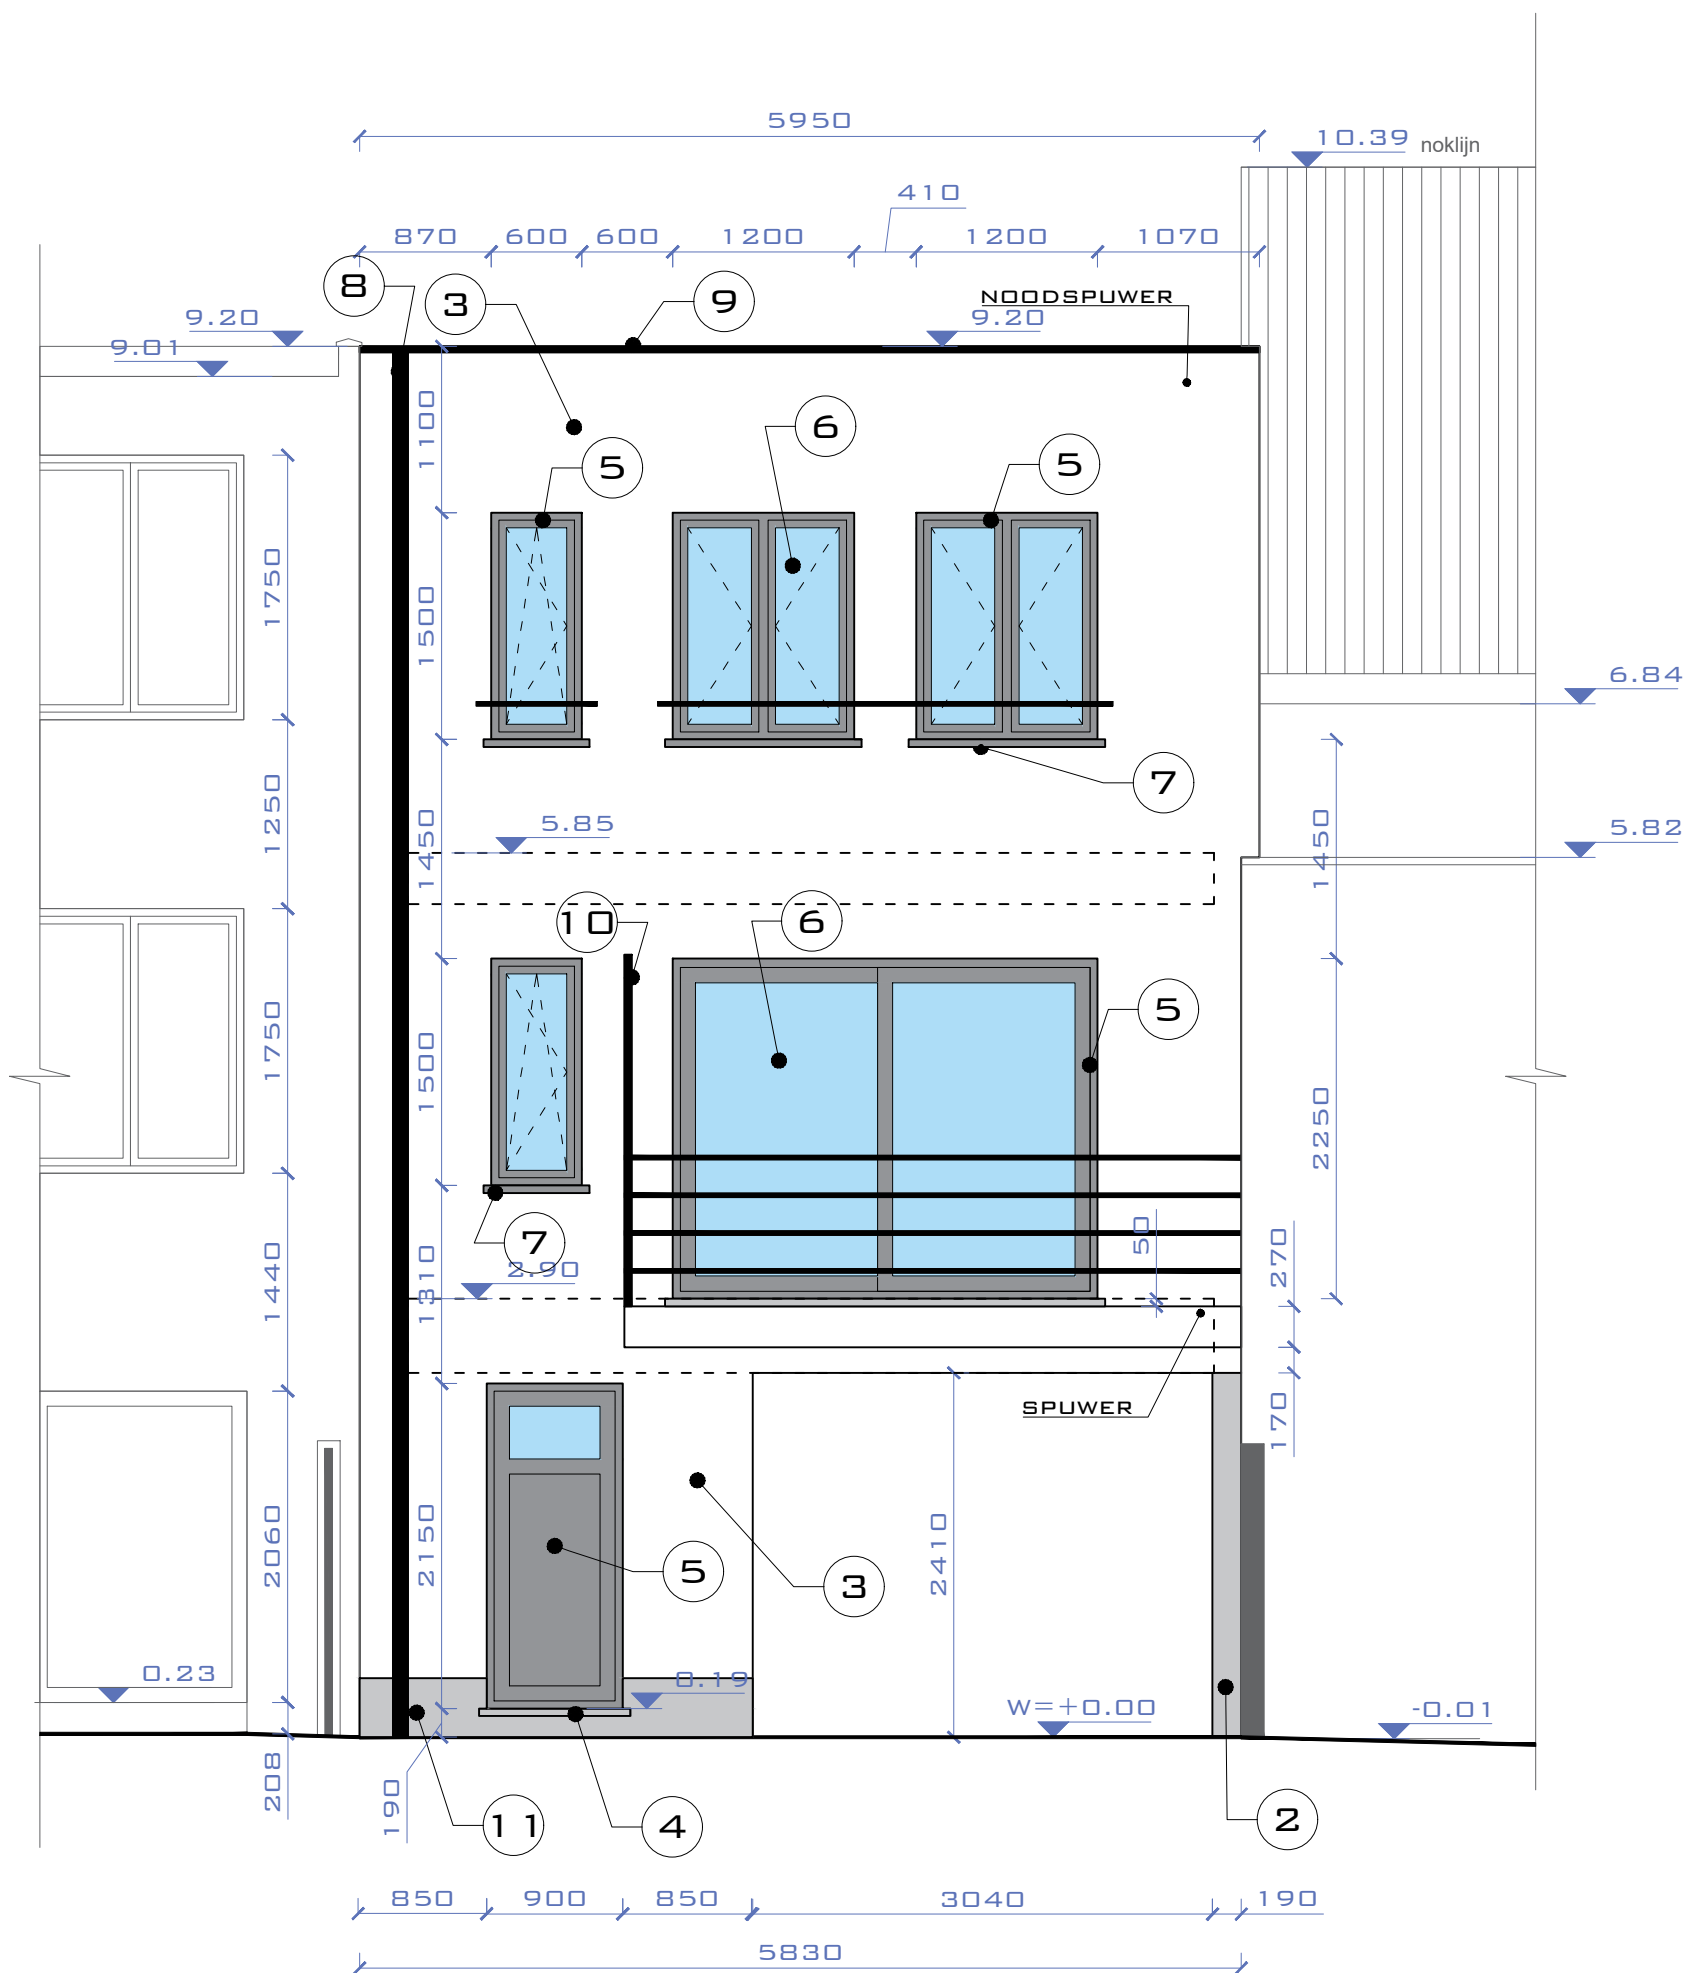


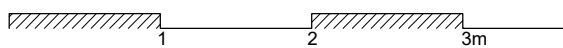

1. GEVELSTEEN BRUIN
2. CREPI LICHTGRIJS
3. CREPI WIT
4. DORPEL : BLAUWE STEEN
5. RAMEN PVC ZWART
6. BEGLAZING
7. RAAMDORPEL PVC ZWART
8. ZINKEN GOTEN ZWART
9. DAKRANDPROFIEL ZWART ALU
10. GLAZEN PRIVACYSCHERM
11. GEVELPLINT BLAUWE STEEN

ACHTERGEVEL (N)

DATUM: 27/03/2024	BA_WONING_G_N_ACHTERGEVEL	SCHAAL: 
DOSSIER: A23.32	ONDERWERP: NIEUWBOUW EENGEZINSWONING (RIJWONING)	
SCHAAL: 1/50	BOUWHEER: CTIMMO SRL	
	WERFADRES: MEISESTRAAT 81, 1853 GRIMBERGEN	
OUDES MIDDESTRAAT 27, 1700 DILBECK	GSM: 0473.69.25.21	INFO@BARTDESMEDE.BE