


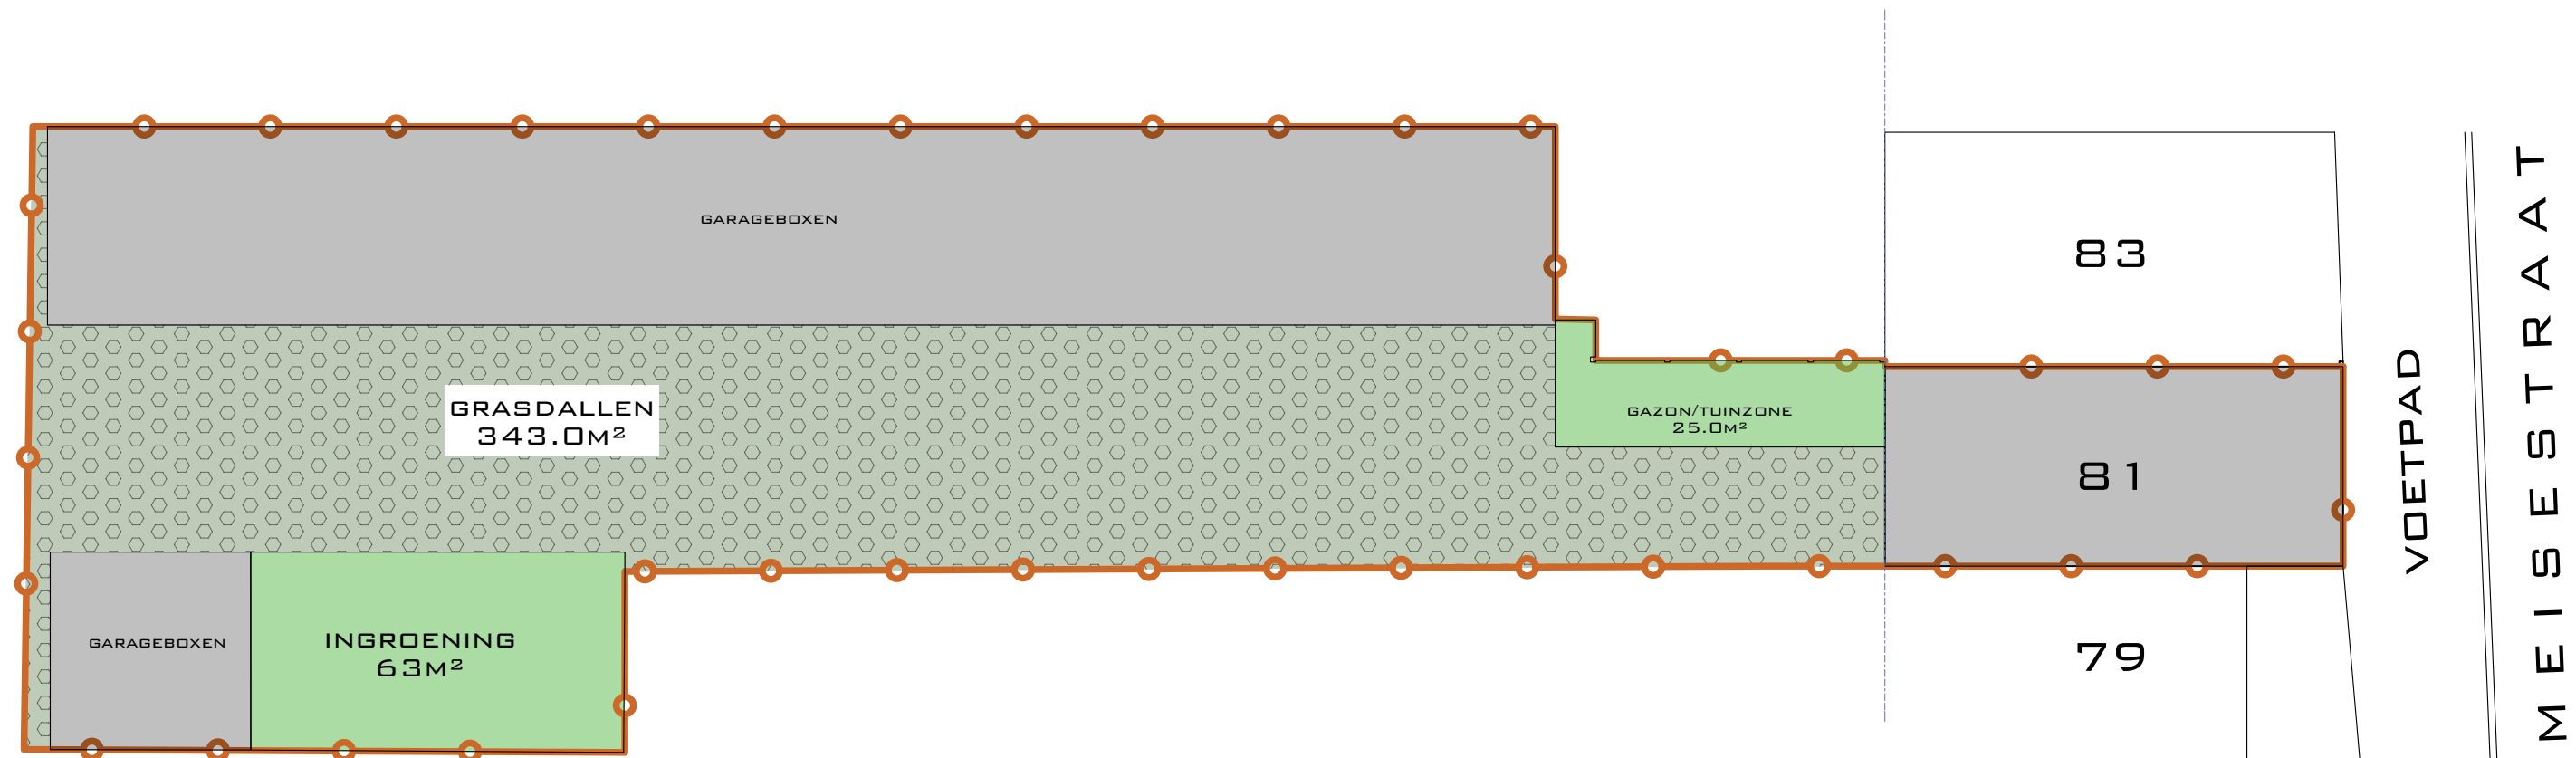

BEREKENING VERHARDING ACHTERTUINZONE

VERHARDING %

TOTALE OPPERVLAKTE ACHTERTUINZONE = 430.8M²

GRONZONE ACHTERTUINZONE = 25 + 63 = 88.0M² = 20.4%

GRASDALLEN ACHTERTUINZONE = 343M² = 79,6%

-> ONVERGUNDE VERHARDING = 0.0M² = 0%

Datum: 27/03/2024	BA_Woning_V_N_Achertuin	SCHAAL: 1 2 3 4 5m
Dossier: A23.32	Onderwerp: NIEUWBOUW EENGEZINSWONING (RIJWONING)	
Schaal: 1/200	Bouwheer: CTIMMO SRL	
	Werfadres: MEISESTRAAT 81, 1853 GRIMBERGEN	
Oudemidsestraat 27 - 1700 DILBEEK	GSM: 0473.69.25.21	info@bartdesmedt.be
		Tekenaar: GEERT MEEREMANS