


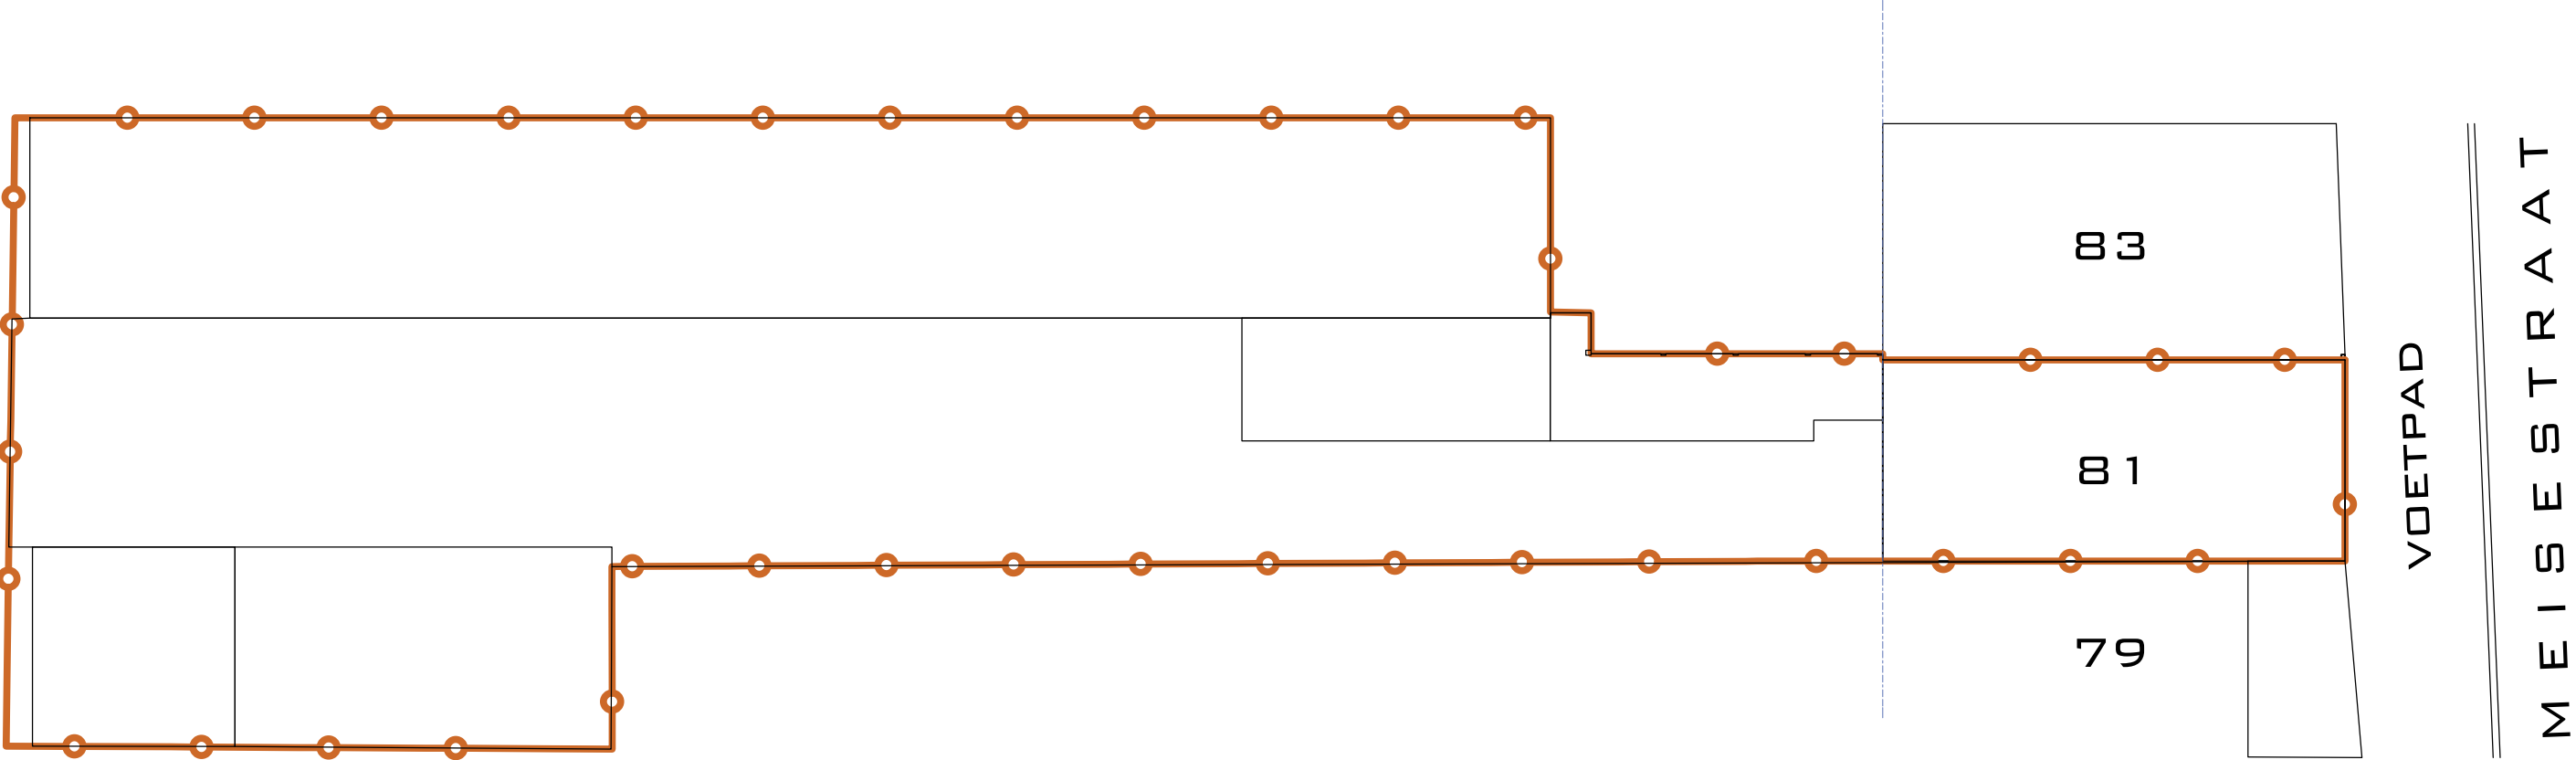

BEREKENING VERHARDING VOORTUINZONE

VERHARDING 0%
TOTALE OPPERVLAKTE VOORTUINZONE= 0M²

VERHARDING VOORTUINZONE= 0M²
ONVERHARDE VOORTUINZONE= 0M²

Datum: 27/03/2024	BA_Woning_P_N_Voortuin verharding	SCHAAL:
Dossier: A23.32	Onderwerp: NIEUWBOUW EENGEZINSWONING (RIJWONING)	 BART DE SMEDT BV www.bartdesmedt.be
Schaal: 1/200	Bouwheer: CTIMMO SRL Werfadres: MEISESTRAAT 81, 1853 GRIMBERGEN	
Oudestridsstraat 27 - 1700 DILBEEK	GSM: 0473.69.25.21	info@bartdesmedt.be
Tekenaar: GEERT MEEREMANS		