


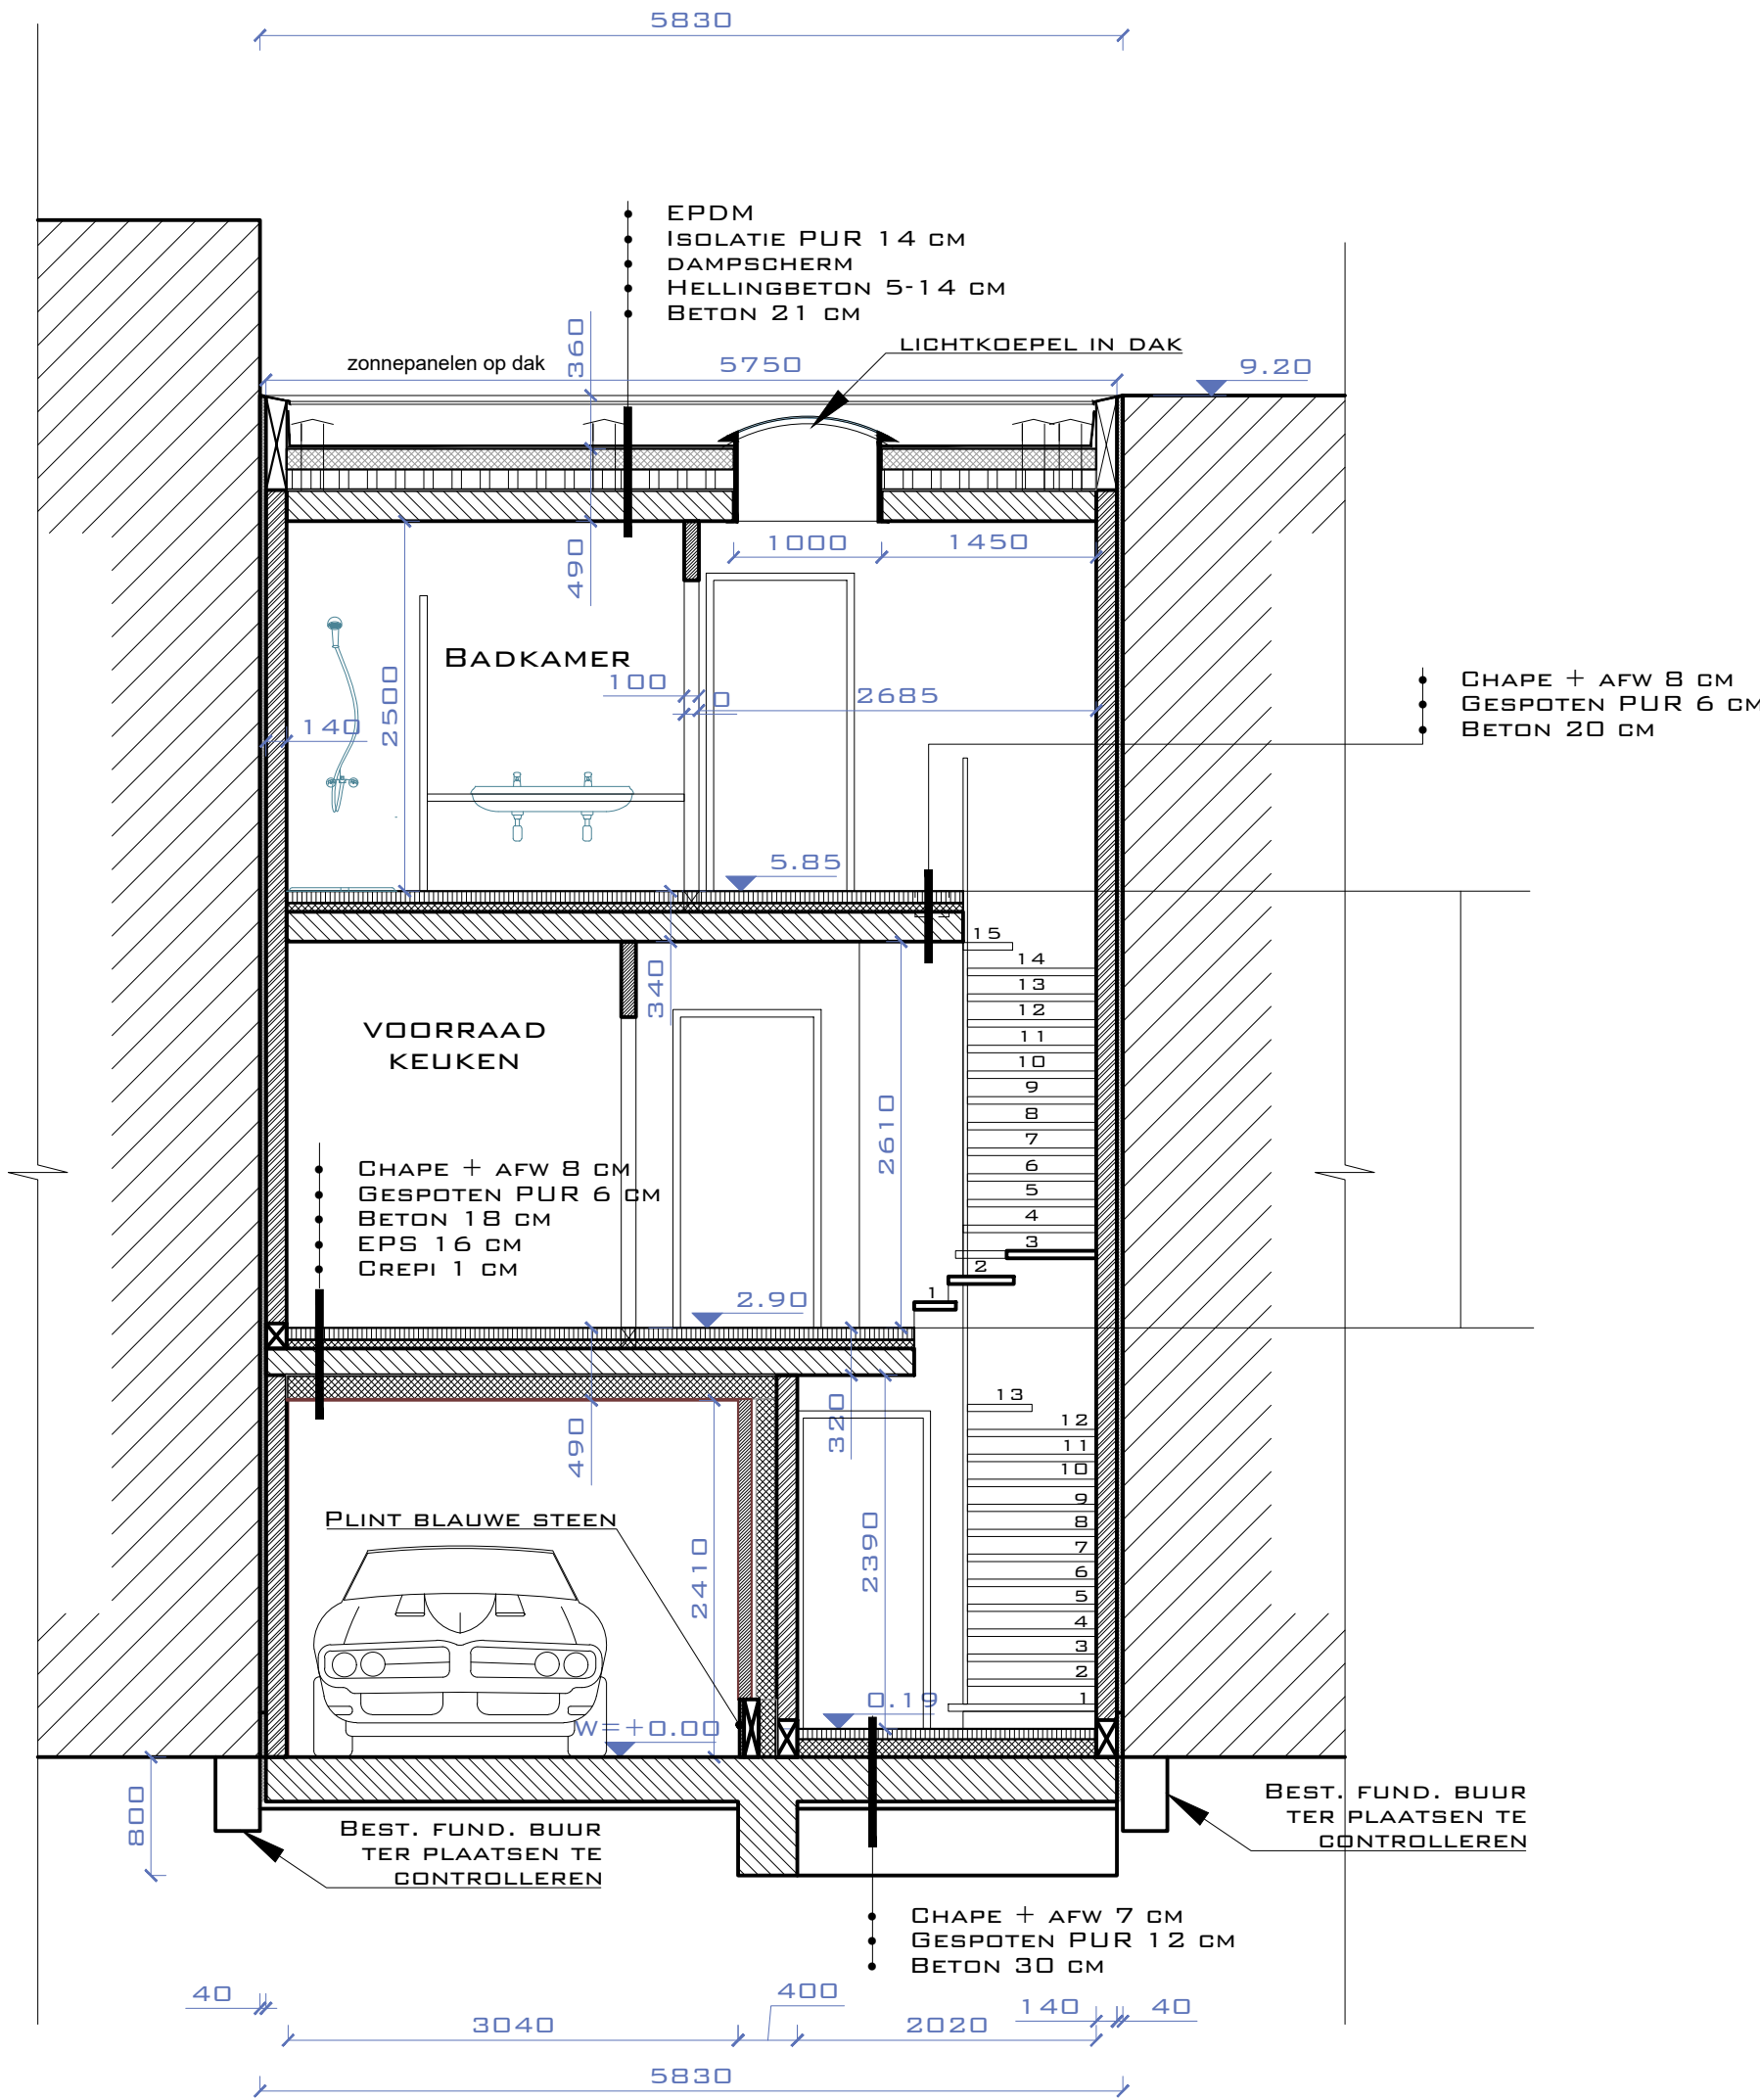

DOORSNEDE A (N)

DATUM: 27/03/2024	BA_WONING_S_N_DOORSNEDE A	SCHAAL:
DOSSIER: A23.32	ONDERWERP: NIEUWBOUW EENGEZINSWONING (RIJWONING)	
SCHAAL: 1/50	BOUWHEER: CTIMMO SRL	
	WERFADRES: MEISESTRAAT 81, 1853 GRIMBERGEN	
OUDES MIDSESTRAAT 27, 1700 DILBEK	GSM: 0473.69.25.21	INFO@BARTDESMEDE.TE