



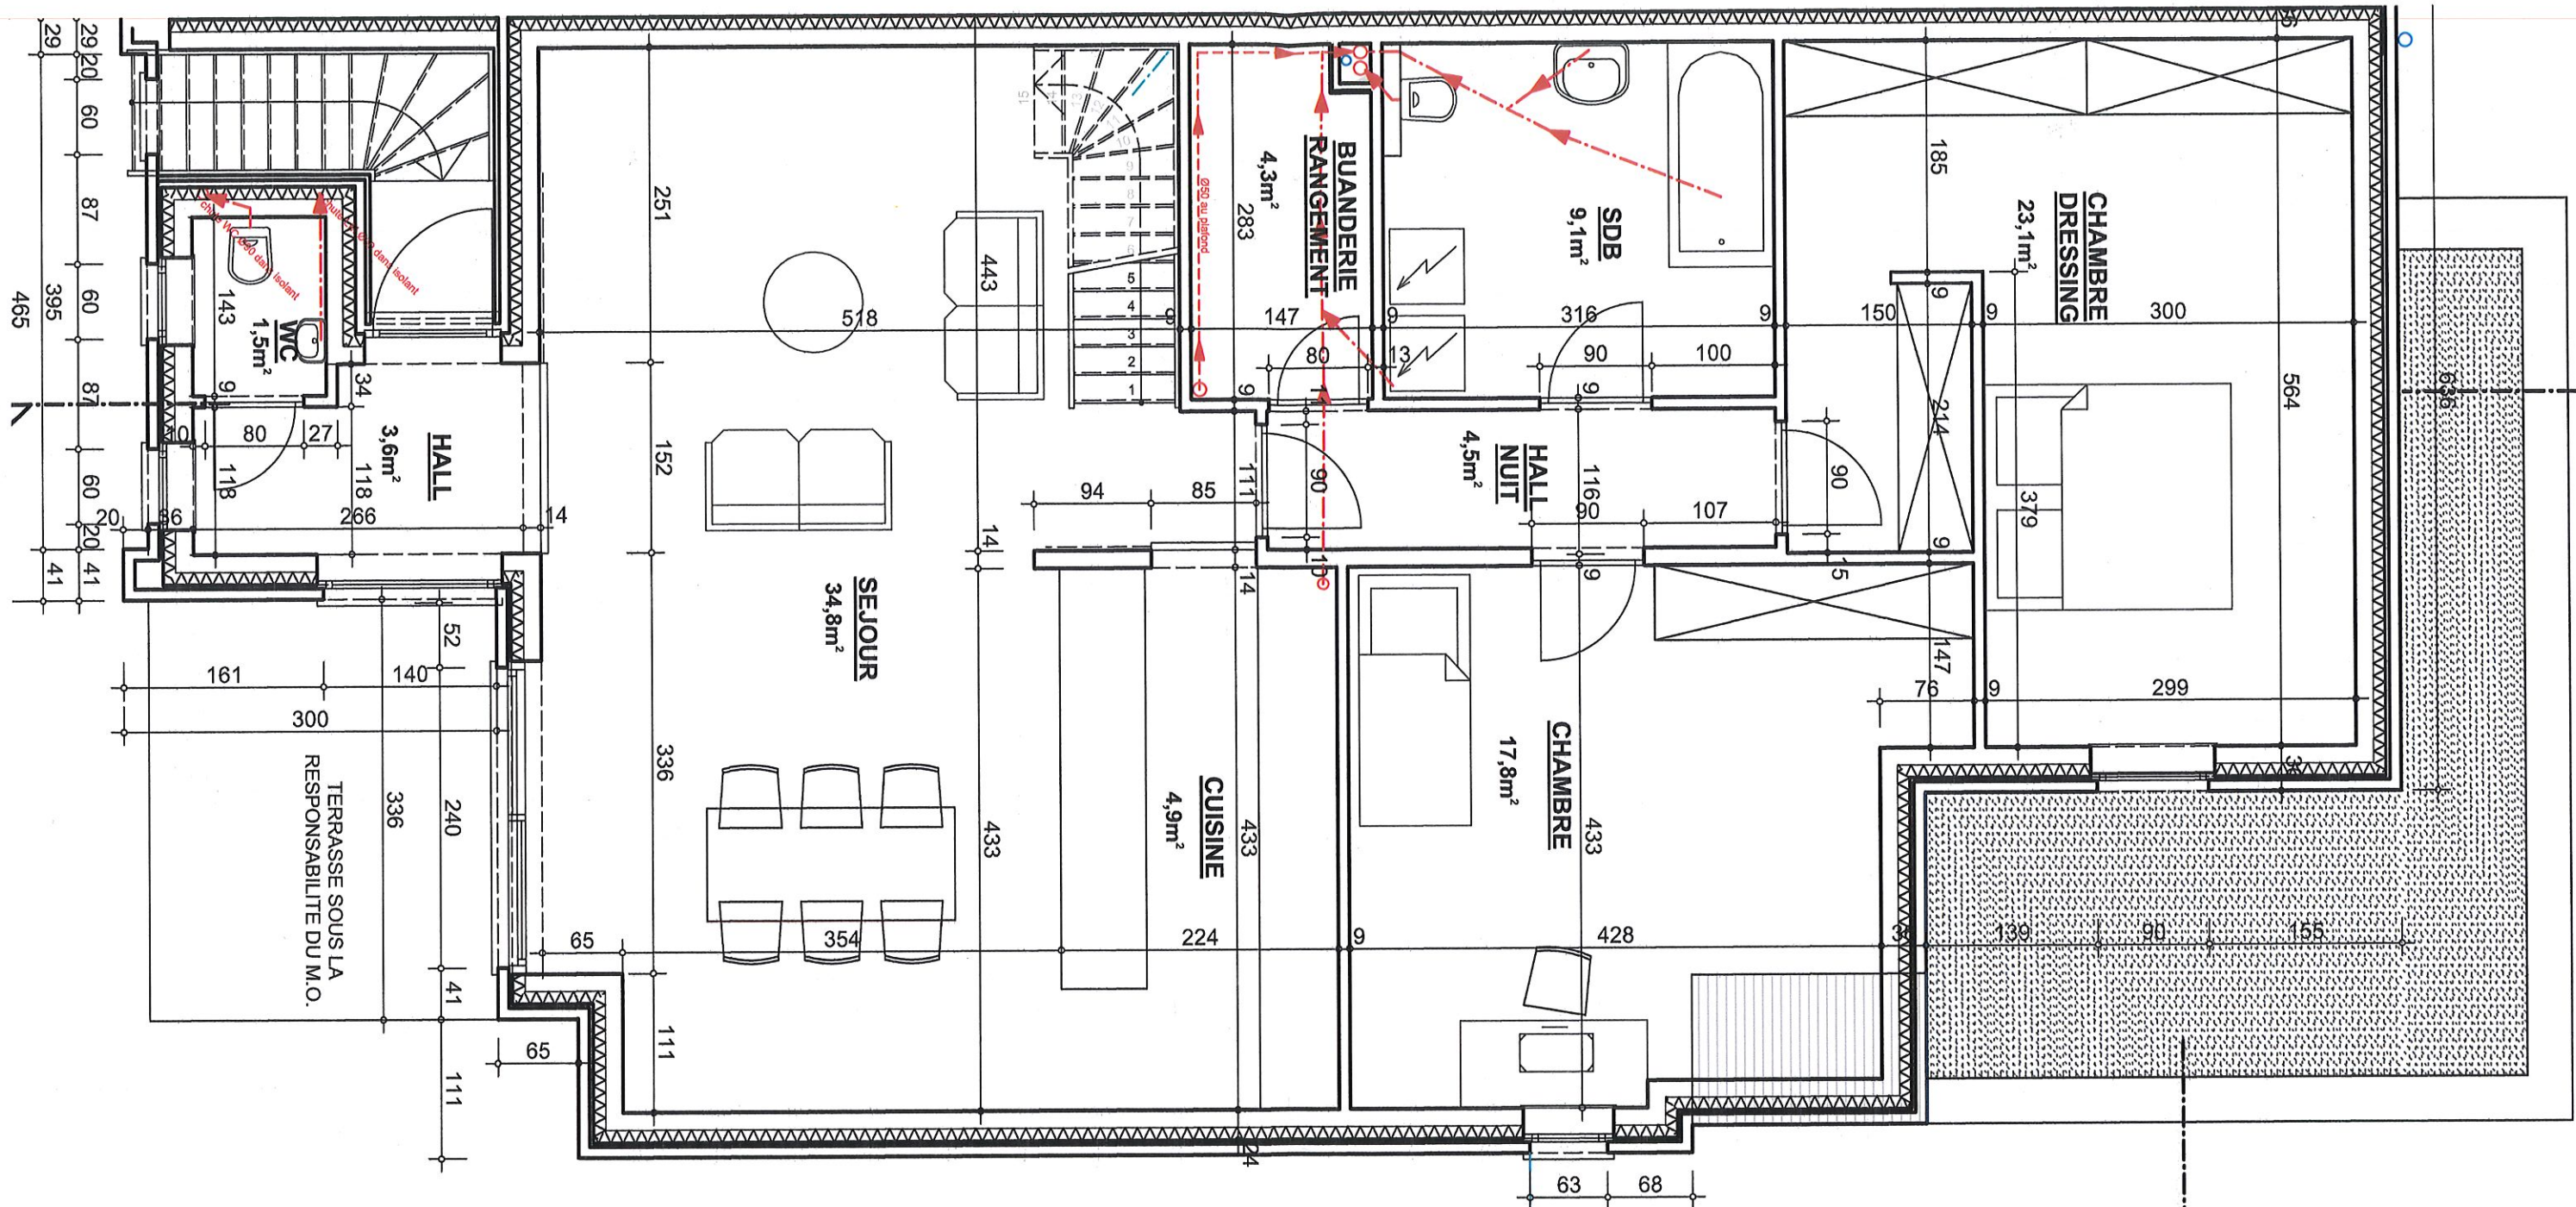

Fin de la zone
de mur en vis-à-vis

PLAN ETAGE - Echelle : 1/50

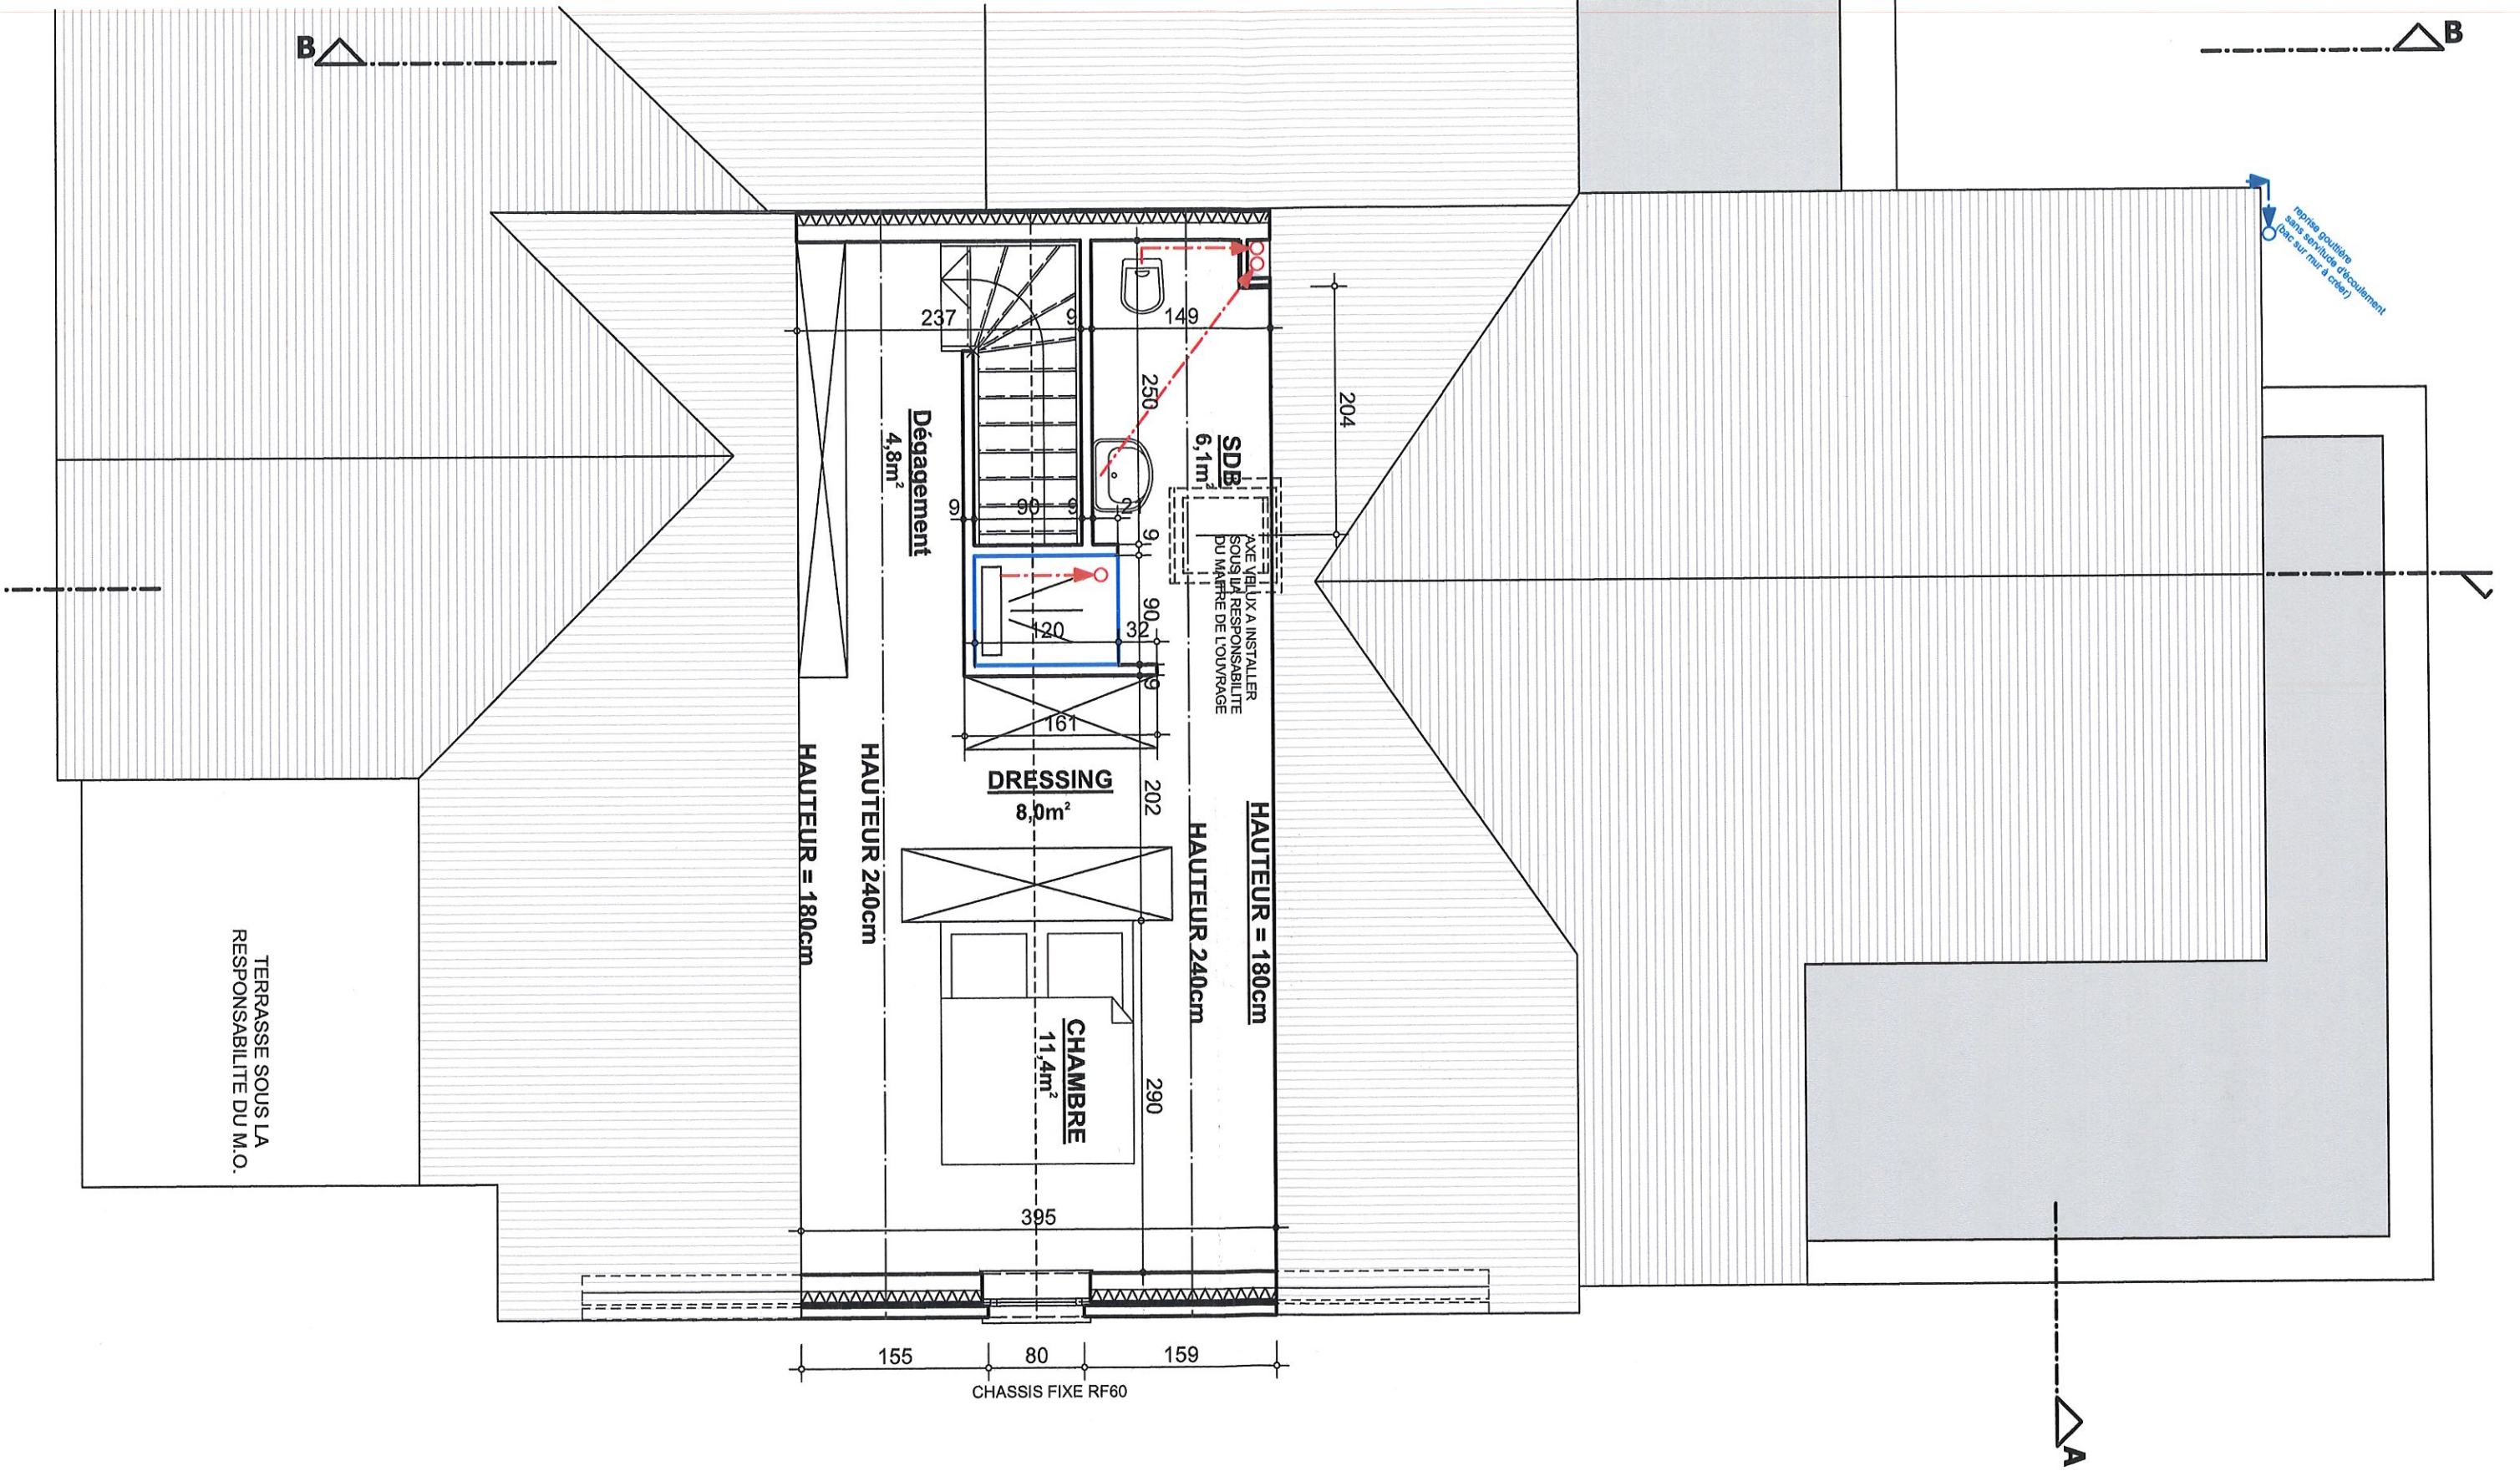

PLAN COMBLES - Echelle : 1/50