


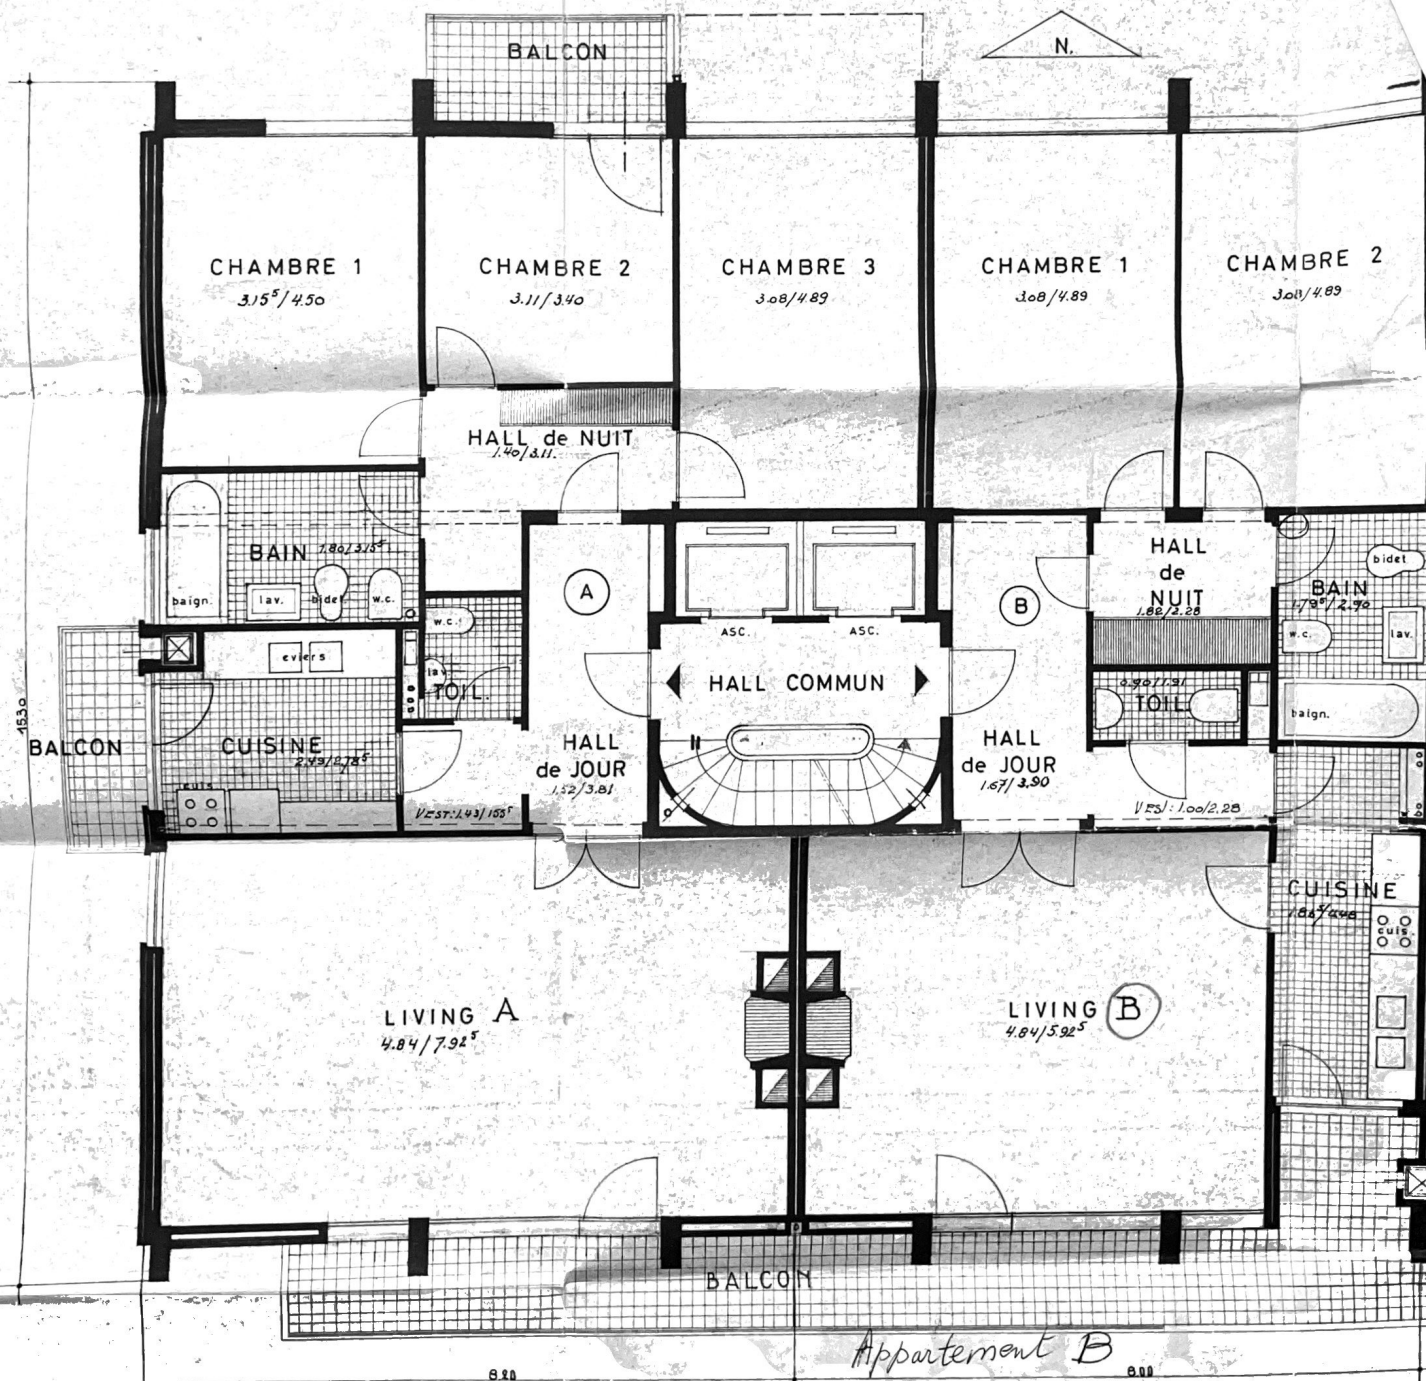

Appartement B
± 100 m² avec balcon
93,35 m²