


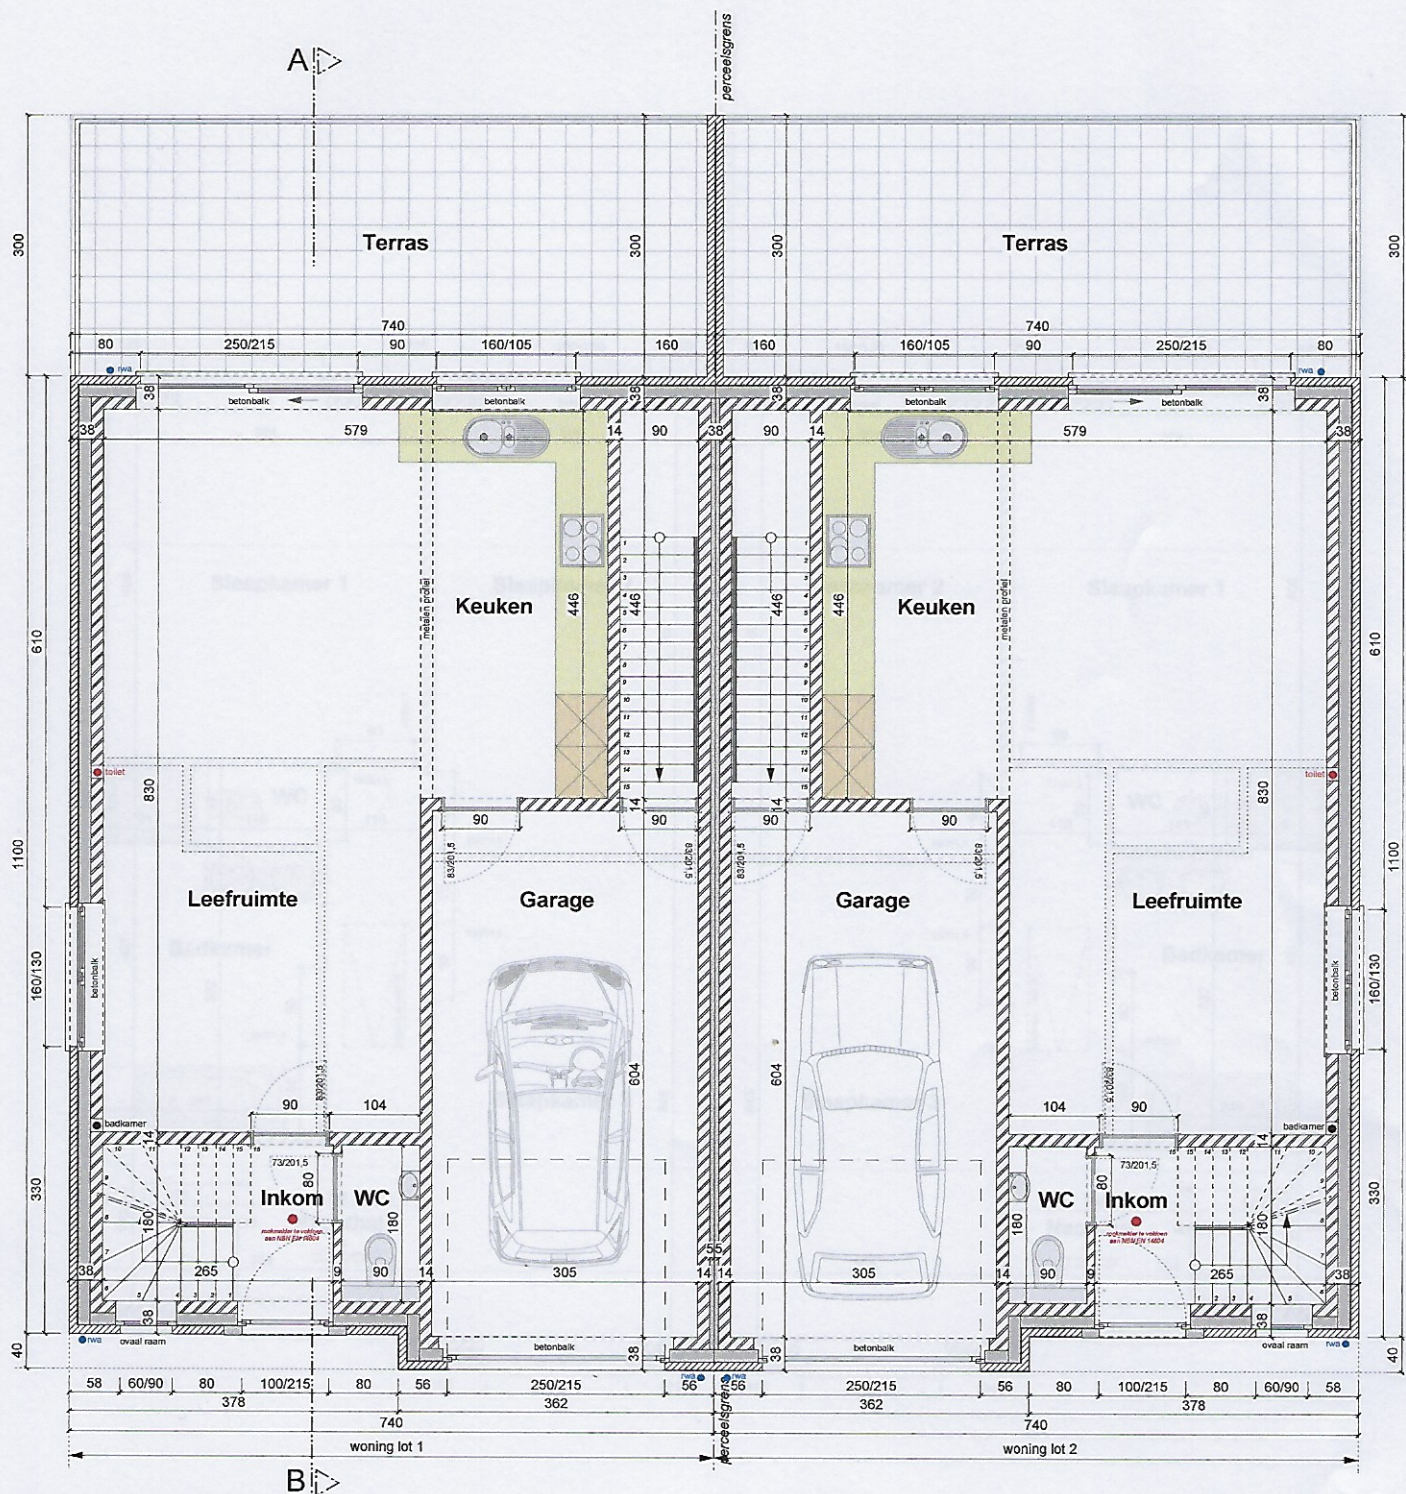

Gelijkvloers schaal 1/50

Bouwheer:

Dhr. Dupont Bruno
& Mevr. Sommerijns Christel
Morrenweg 30a
3080 VOSSEM (TERVUREN)

Bouwgegevens:

HET BOUWEN VAN EEN TWEE WONINGEN
Tervuursesteenweg (rechts van huisnr. 507)
3061 BERTEM
Afd. 3, Sec. B, nr. 25H/deel
(verkaveling Lot 1 & Lot 2)




**Architectenkantoor
Yves Marteau**

O. L. Vrouwstraat 54, 3052 Blanden
e-mail: archmarteau@gmail.com

tel. : +32 (0)16 40 09 97
gsm : +32 (0)468 12 90 33

Datum: 20/11/2017

Bladnummer: 7/11

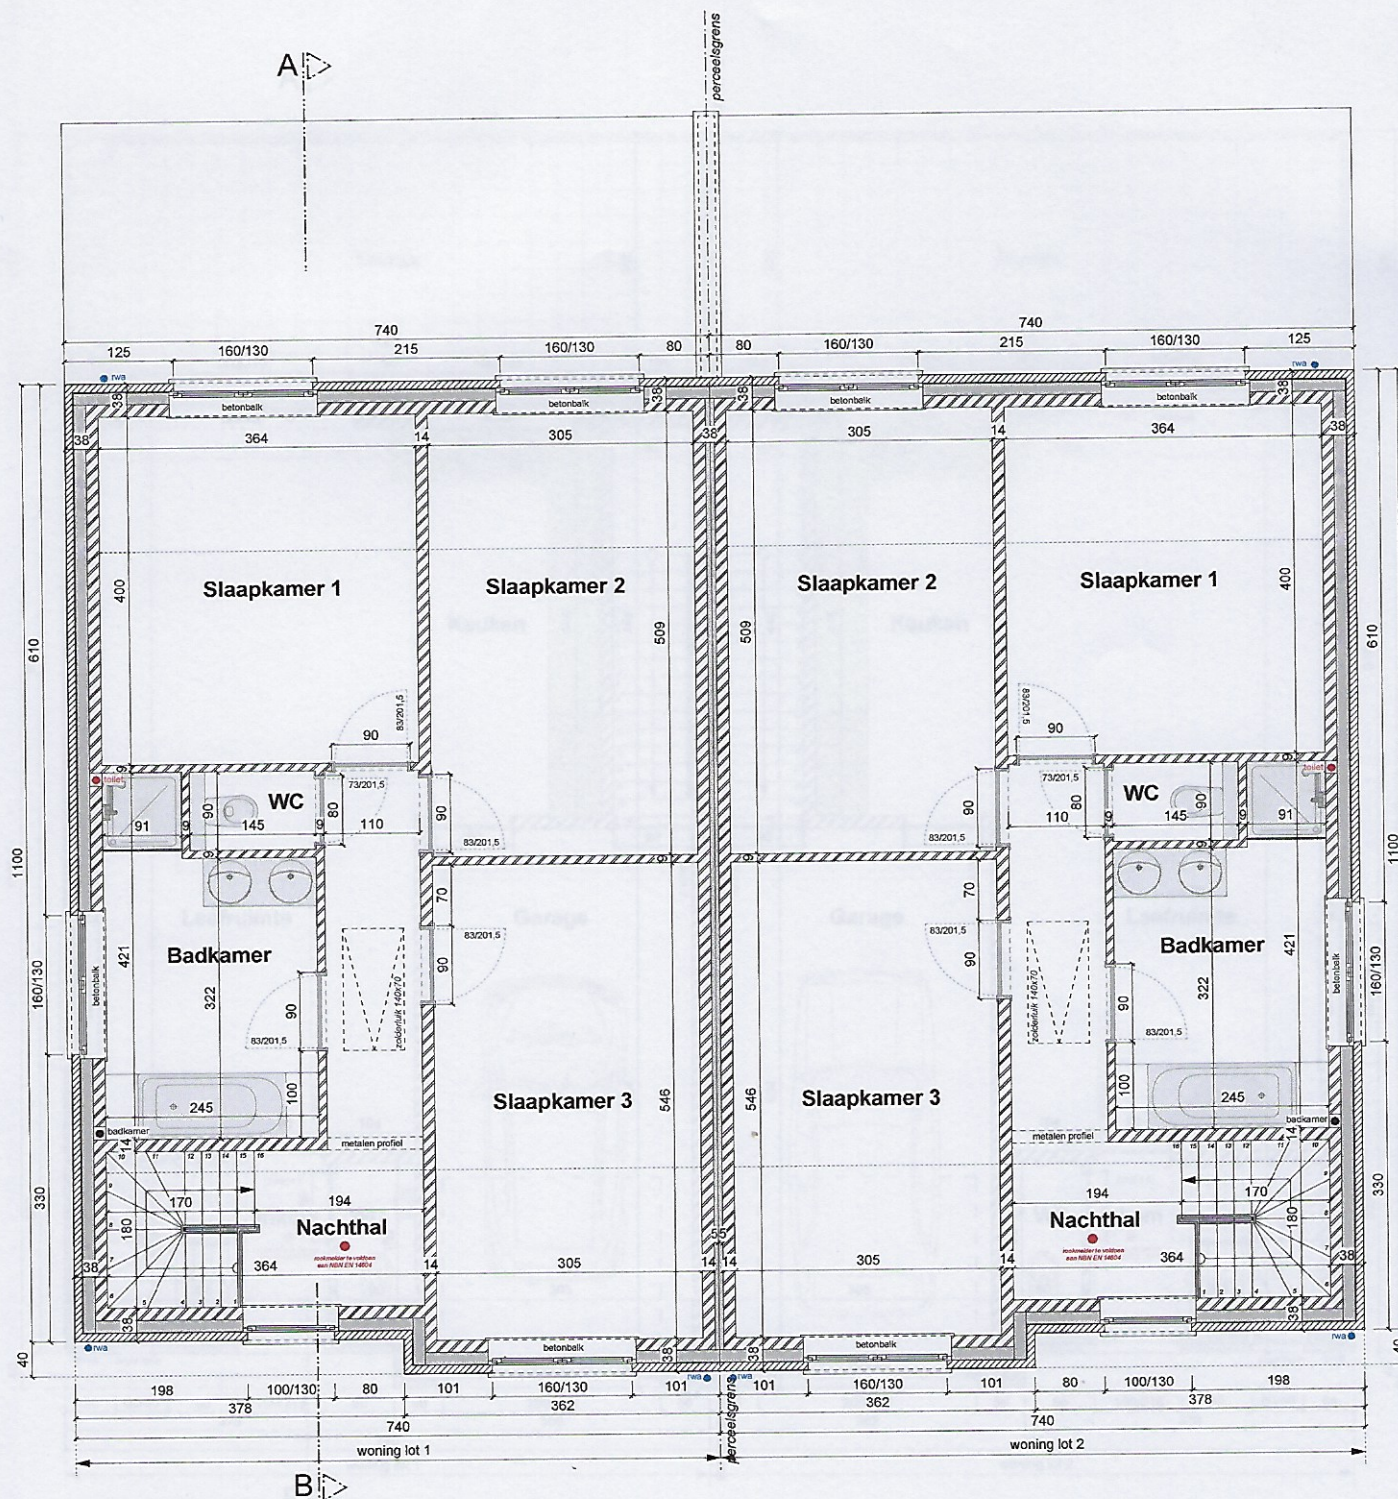

Verdieping schaal 1/50

Bouwheer:

Dhr. Dupont Bruno
& Mevr. Sommerijns Christel
Morrenweg 30a
3080 VOSSEM (TERVUREN)

Bouwgegevens:

HET BOUWEN VAN EEN TWEE WONINGEN
Tervuursesteenweg (rechts van huisnr. 507)
3061 BERTEM
Afd. 3, Sec. B, nr. 25H/deel
(verkaveling Lot 1 & Lot 2)



**Architectenkantoor
Yves Marteau**

O. L. Vrouwstraat 54, 3052 Blanden
e-mail: archmarteau@gmail.com

tel. : +32 (0)16 40 09 97
gsm : +32 (0)468 12 90 33

Datum: 20/11/2017

Bladnummer: 8/11