



Provincie VLAAMS-BRABANT
Gemeente HOEILAART
Sectie A Nummer 578/S/2
Charles Coppensstraat 48
Benedenverdieping (niveau 0)

EXBA bv
Ward Bartholomees
Landmeter-Expert
LAN141603
0495 66 73 99
Bollestraat 112
3090 OVERIJSE
Datum van meting:
23/06/2026
Datum van plan:
13/07/2026
K1616/LE459

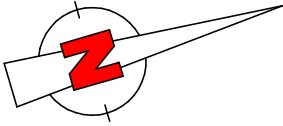


Opmerkingen:
Dit plan is opgemaakt
aan de hand van
bouwkundige plannen
en eigen uitgevoerde
metingen.
Dit plan mag geenszins
zonder meer gebruikt
worden als juridisch
metingsplan

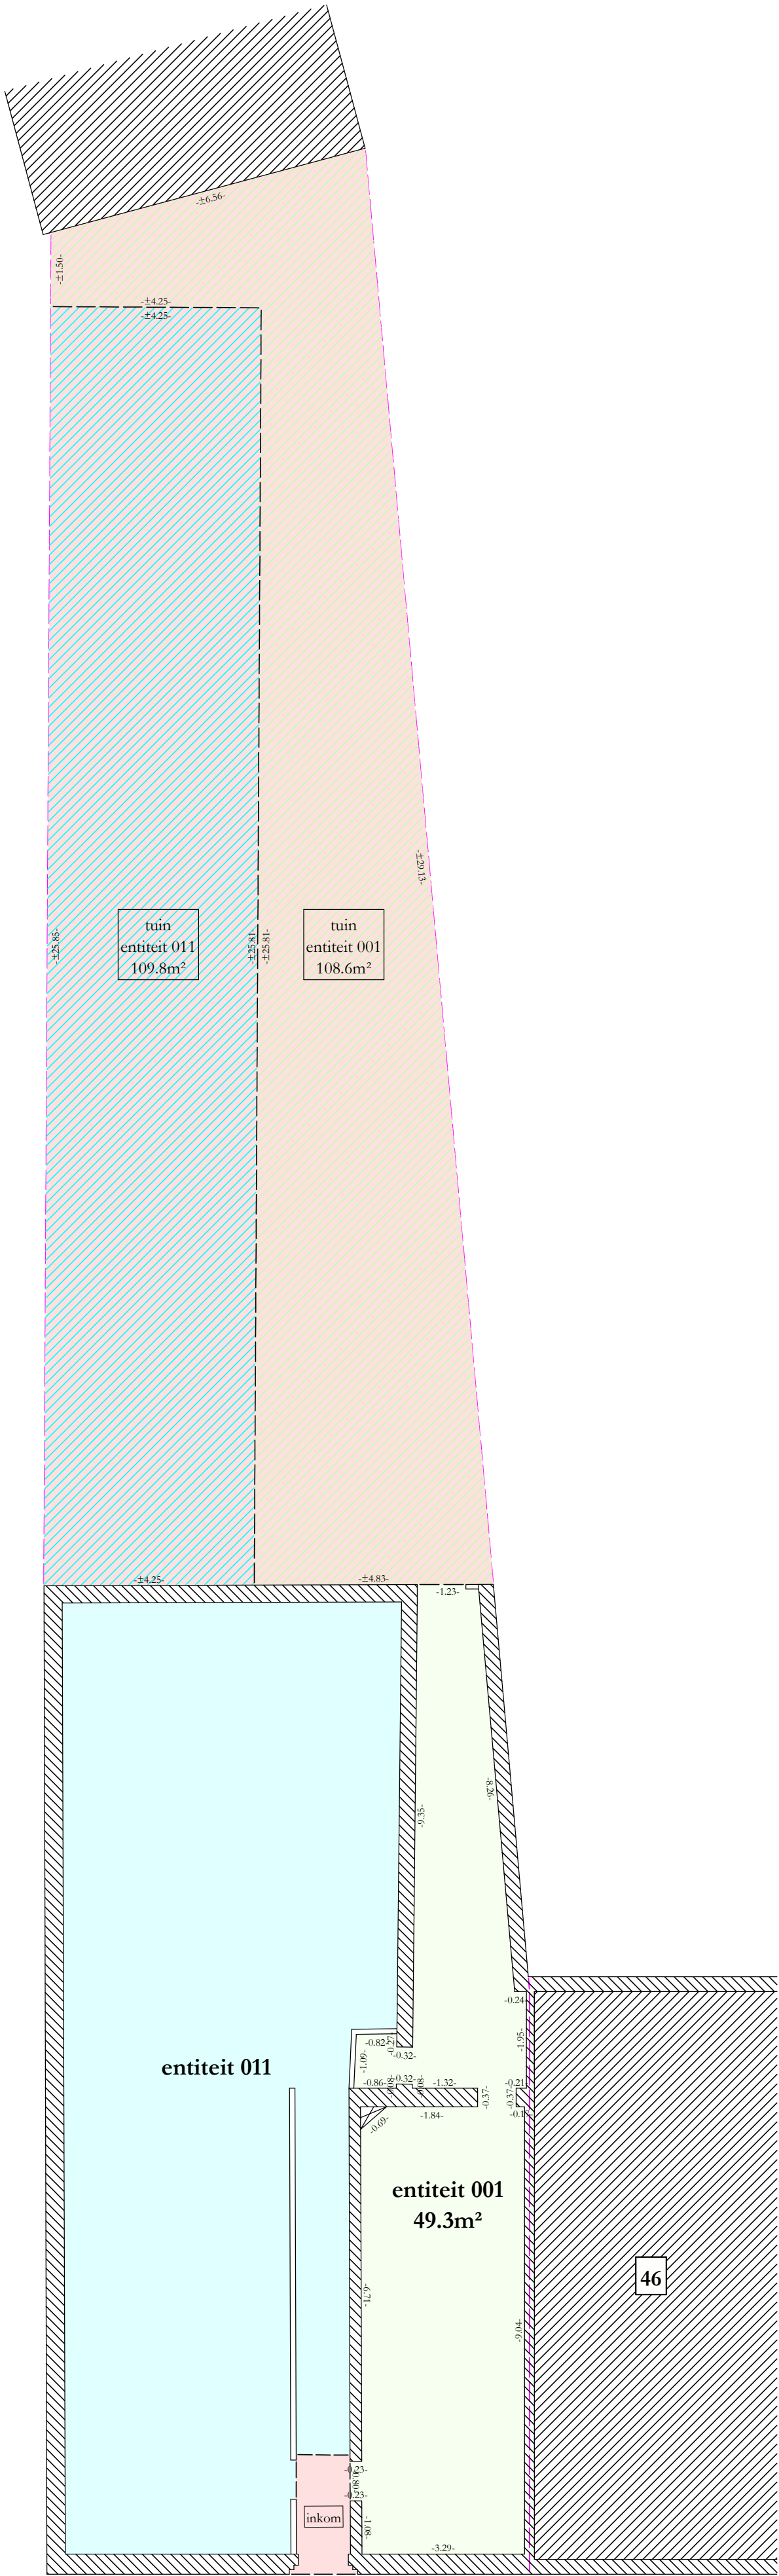


LEGENDE	
	Entiteit 011
	Entiteit 001
	Gemeen
	Exclusief genotsrecht e. 011
	Exclusief genotsrecht e. 001

Provincie VLAAMS-BRABANT
Gemeente HOEILAART
Sectie A Nummer 578/S/2
Charles Coppensstraat 48
Bovenverdieping (niveau 1)

EXBA bv
Ward Bartholomees
Landmeter-Expert
LAN141603
0495 66 73 99
Bollestraat 112
3090 OVERIJSE
Datum van meting:
23/06/2026
Datum van plan:
13/07/2026
K1616/LE459

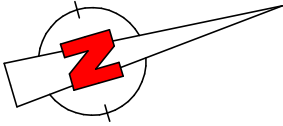

Opmerkingen:
Dit plan is opgemaakt
aan de hand van
bouwkundige plannen
en eigen uitgevoerde
metingen.
Dit plan mag geenszins
zonder meer gebruikt
worden als juridisch
metingsplan


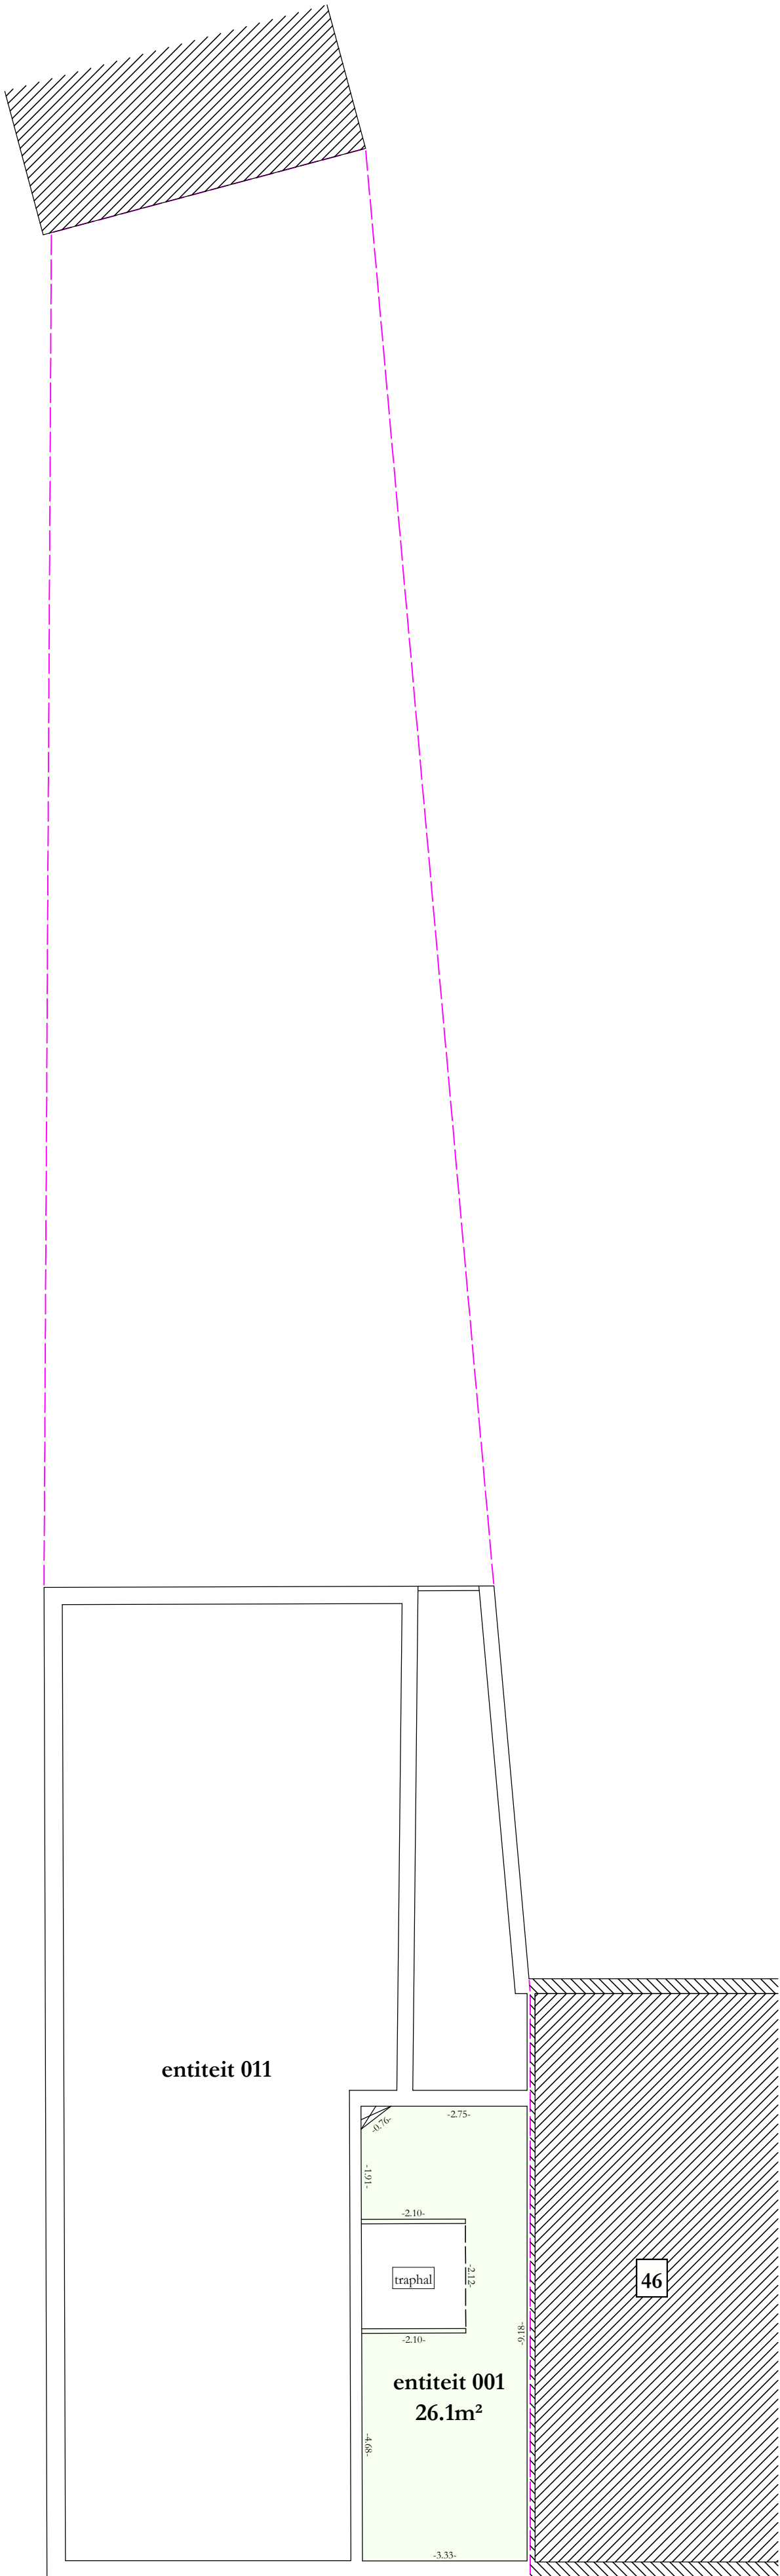


LEGENDE	
	Entiteit 011
	Entiteit 001

Provincie VLAAMS-BRABANT
Gemeente HOEILAART
Sectie A Nummer 578/S/2
Charles Coppensstraat 48
Dakverdieping (niveau 2)

EXBA bv
Ward Bartholomees
Landmeter-Expert
LAN141603
0495 66 73 99
Bollestraat 112
3090 OVERIJSE
Datum van meting:
23/06/2026
Datum van plan:
13/07/2026
K1616/LE459

Opmerkingen:
Dit plan is opgemaakt
aan de hand van
bouwkundige plannen
en eigen uitgevoerde
metingen.
Dit plan mag geenszins
zonder meer gebruikt
worden als juridisch
metingsplan

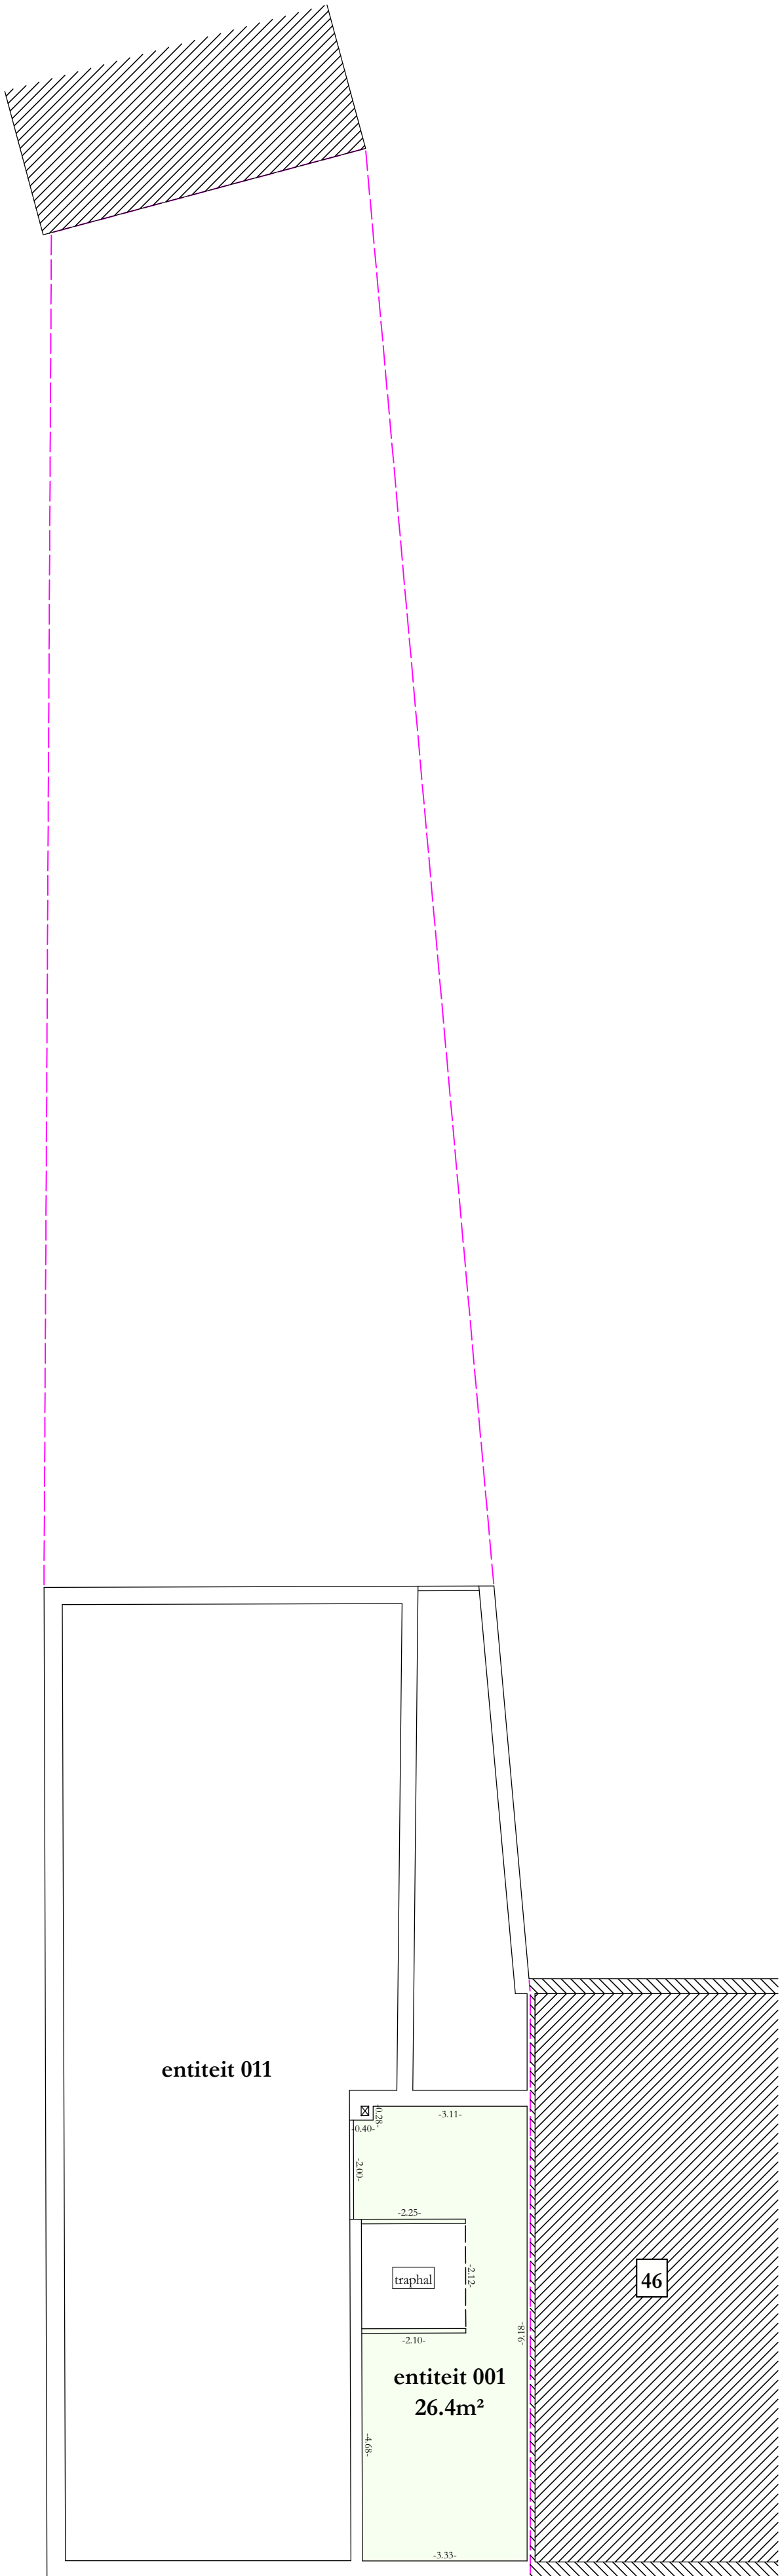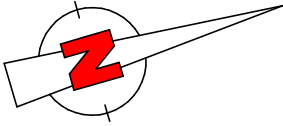

CHARLES COPPENSSTRAAT

LEGENDE

Entiteit 011

Entiteit 001