


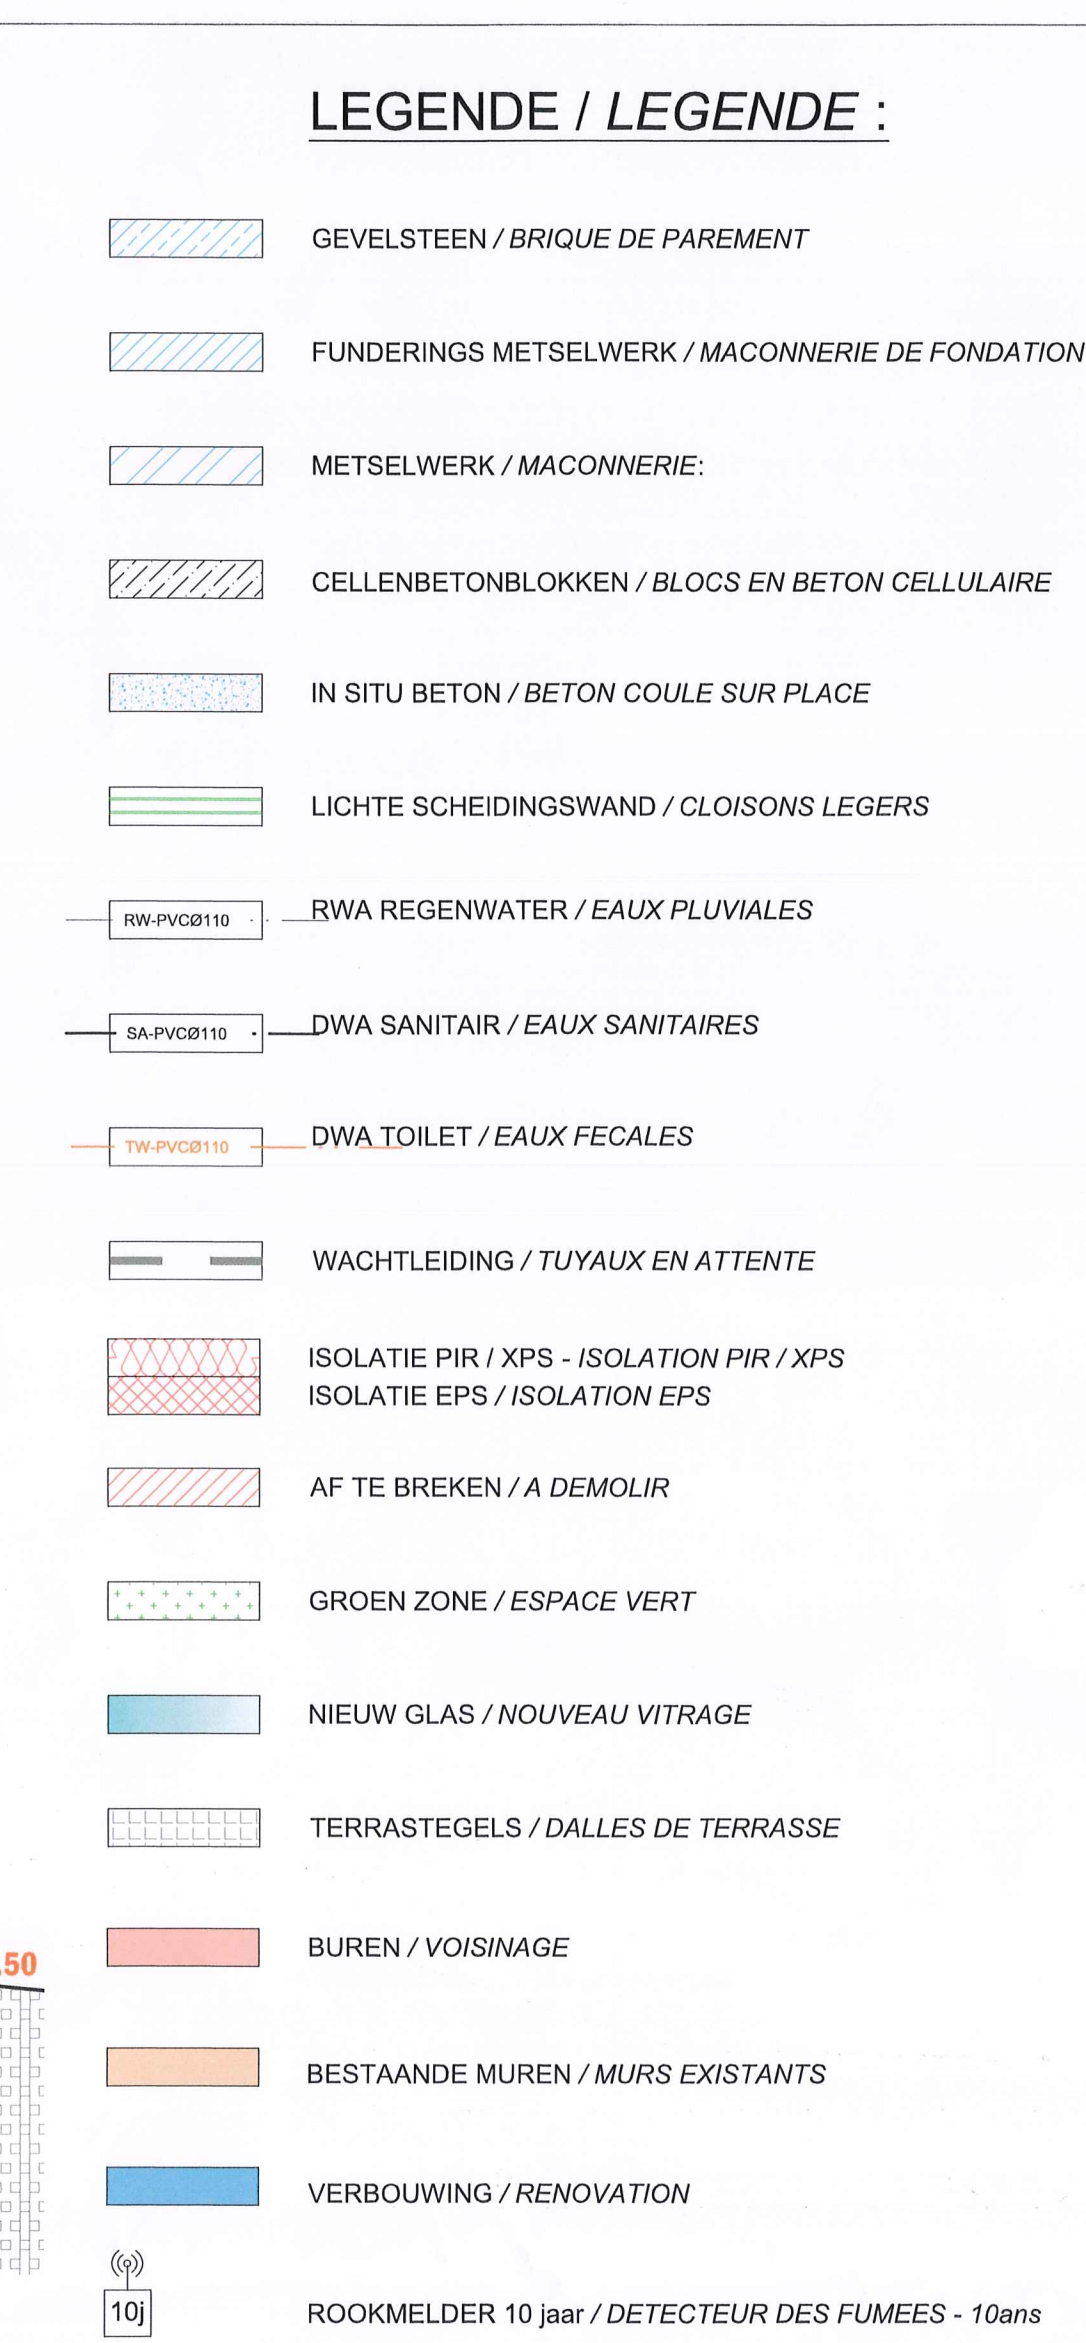

BESTAAND GEBOUW 1965 :

- 1- Gevelsteen : kleur geel geschilderd
- 2- Buitenschrijnwerk ramen&deuren hout : kleur zwart geschilderd
- 3- Enkel glas;
- 4- Dorpel : blauwe hardsteen
- 5- Goot : Zinken hanggoot
- 6- Plint : gevelsteen kleur zwart, grijs gevoegd
- 7- Dakvlakvensters
- 8- Dak : leien kleur grijs
- 9- Regenwaterafvoerbuis : Zink kleur geel geschilderd
- 10-Sectionaalpoort kleur wit

ONTWERP NIEUWE TOESTAND :

- 20-Gevelsteen : kleur zandkleurig-grijs
- 21-Crepi : Kleur grijs
- 22-Keerwand : beton naturel
- 23-Dak : leien kleur antraciet
- 24-Dakrand : alu. kleur antraciet
- 25-Buitenschijnnwerk : pvc kleur antraciet
- 26-Dubbel glas : beglazing k=1.0 helder
- 27-Dorpels : blauwe hardsteen
- 28-Regenwaterafvoerbus : zink naturel
- 29-Hanggoot : zink naturel
- 30-Spuwer Ø80mm : zink kleur naturel
- 31-Sectionaalpoort : kleur antraciet
- 32-Ballustrade in veiligheidsglas
- 33-Leuning in metaal : kleur antraciet
- 34-Stormpant : kleur antraciet "Trespa"
- 35-Buitenschijnnwerk : melkglas
- 36-Dorpel : alu. kleur antraciet
- 37-Luifel : kleur antraciet "Trespa"

Matériaux façades :

BATIMENT EXISTANT 1965 :

- 1- Briques de parement : peintes, couleur jaune
- 2- Menuiserie extérieure : bois, peint, couleur brun foncé
- 3- Simple vitrage:
- 4- Seuil : pierre bleue
- 5- Gouttières : Gouttières pendantes en zinc
- 6- Plinthes : briques de parement peinture noire, rejointoyage gris
- 7- Fenêtres de toit
- 8- Toit : tuiles, couleur gris foncé
- 9- Descentes d'eaux pluviales : Zinc peint couleur jaune
- 10- Porteau sectinnelle - couleur blanche

CONCEPTION NOUVELLE SITUATION :

- 20-Brique de parement: couleur gris-jaune
- 21-Crêpe : couleur gris
- 22-Mur de soutènement : beton apparent
- 23-Toit : ardoise naturelle, couleur anthracite
- 24-Corniche : aluminium, couleur anthracite
- 25-Menuiserie extérieure: PVC, couleur anthracite
- 26-Double vitrage alu : vitrage k=1.0
- 27-Seuils : pierre bleue
- 28-Descentes d'eaux pluviales : zinc naturel
- 29-Gouttière : zinc naturel
- 30-Gargouilles Ø80mm : zinc naturel
- 31-Porte sectionnelle : couleur anthracite
- 32-Balustrade en verre de sécurité
- 33-Main courante en métal, couleur anthracite
- 34-Planche de rive : "Trespa", couleur anthracite
- 35-Menuiserie extérieure : verre translucide
- 36-Seuil : aluminium, couleur anthracite
- 37-Auvent : en "Trespa", couleur anthracite

