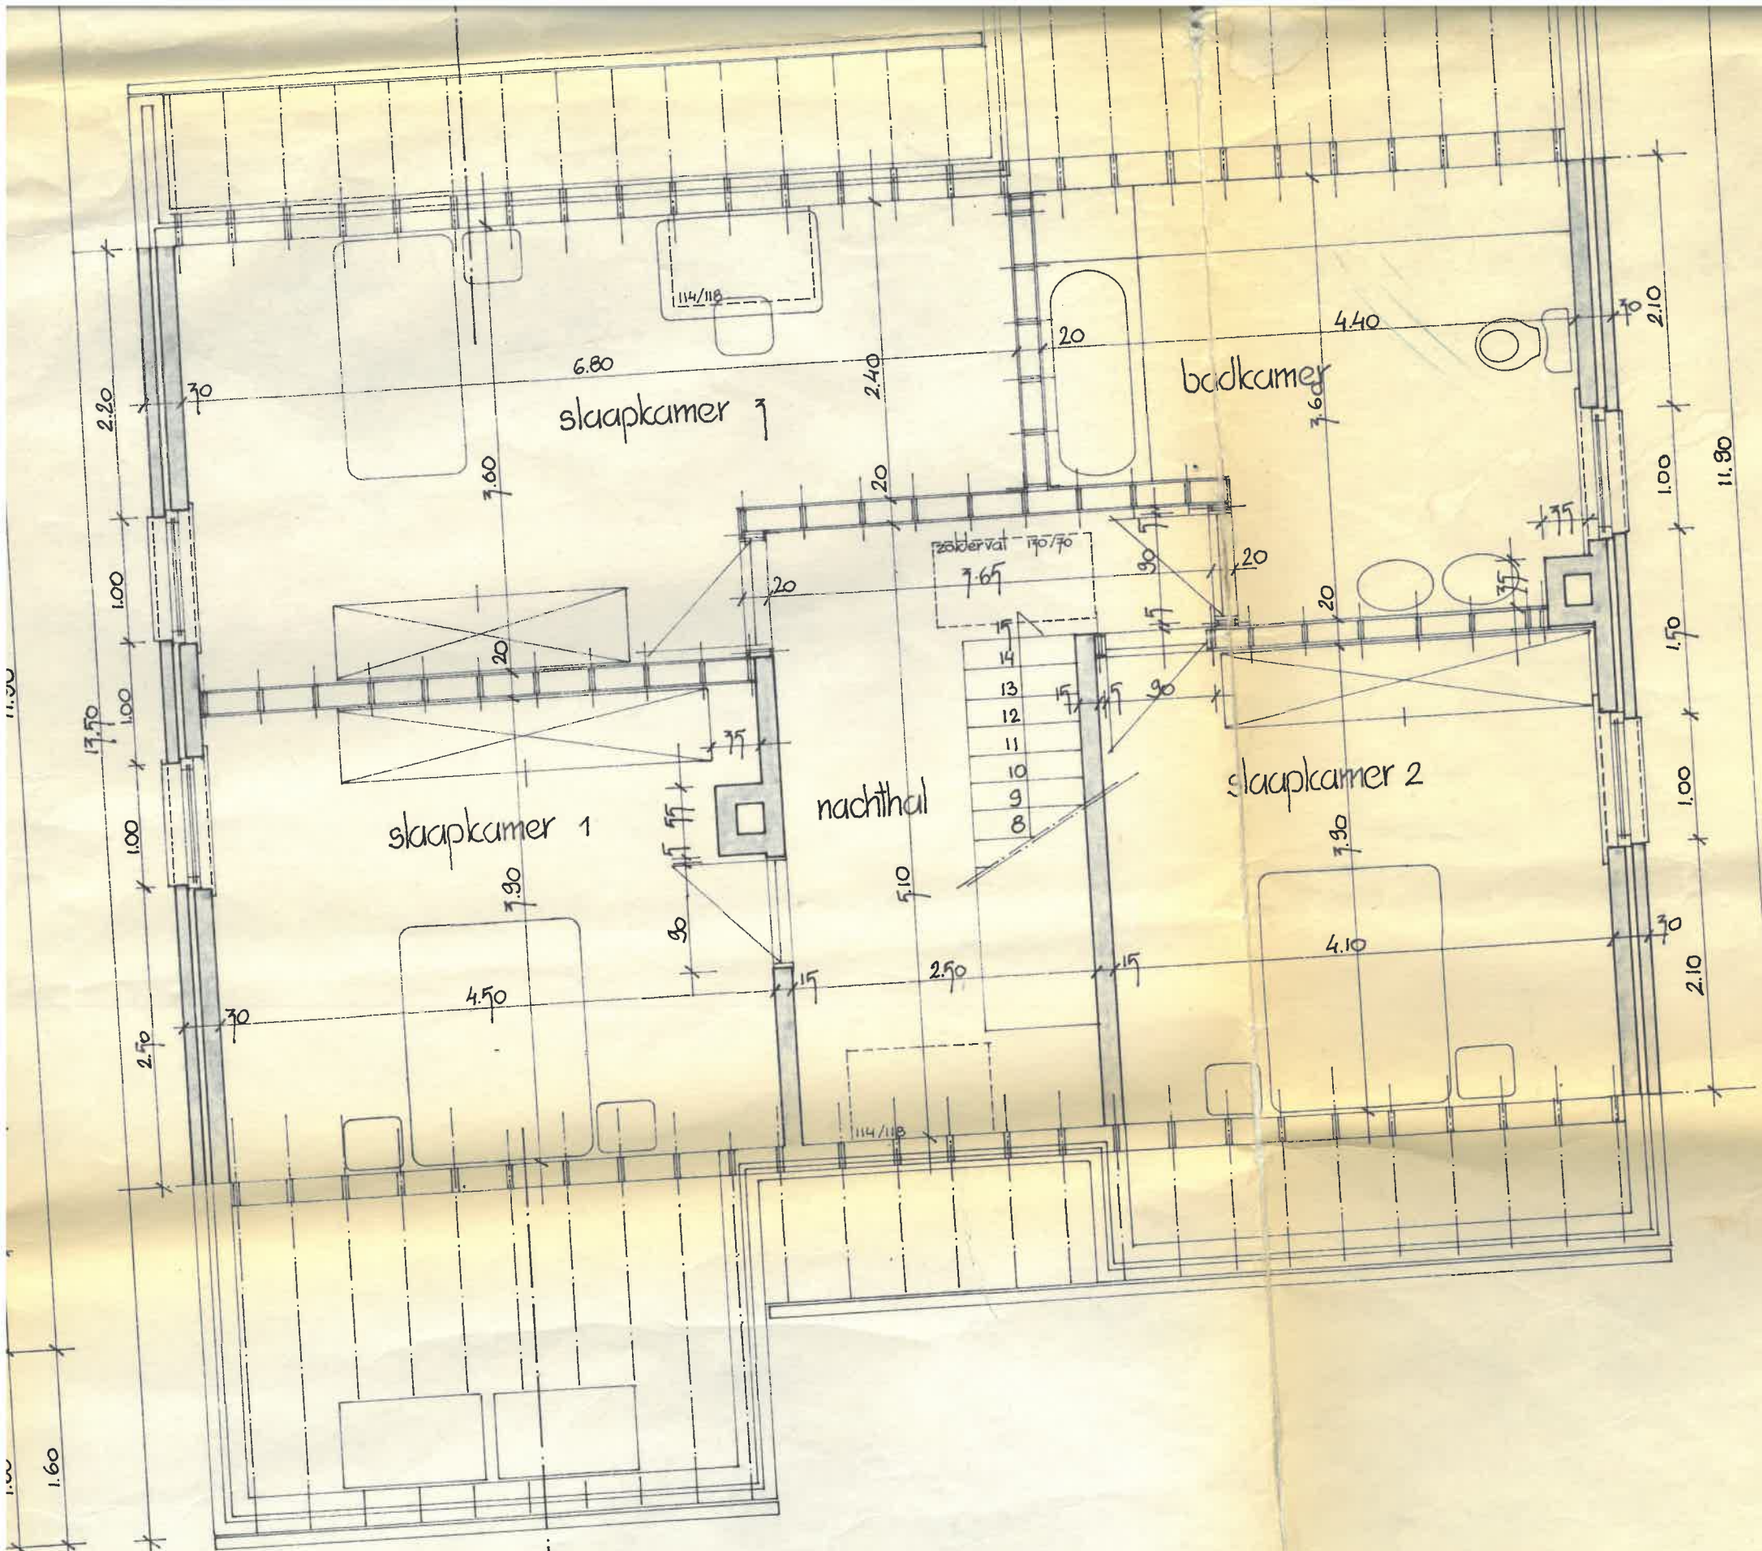

verdiepingsplan

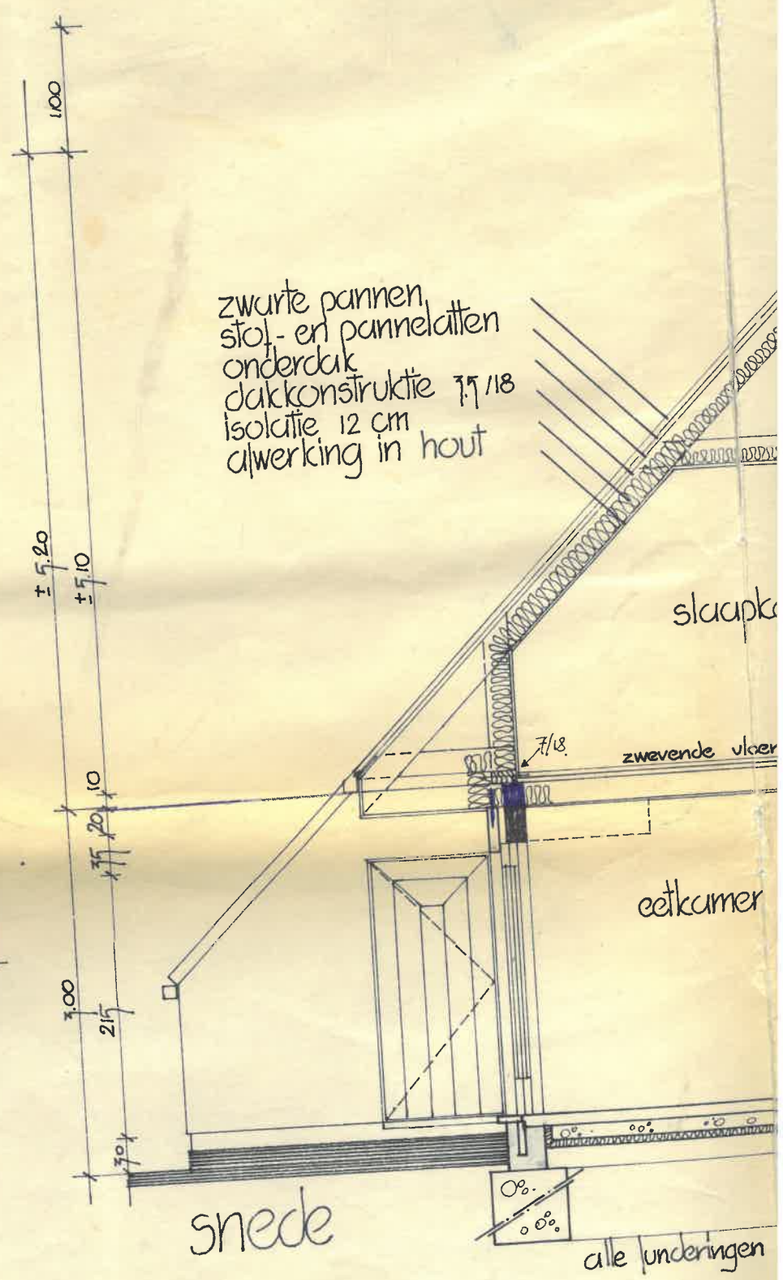

snede