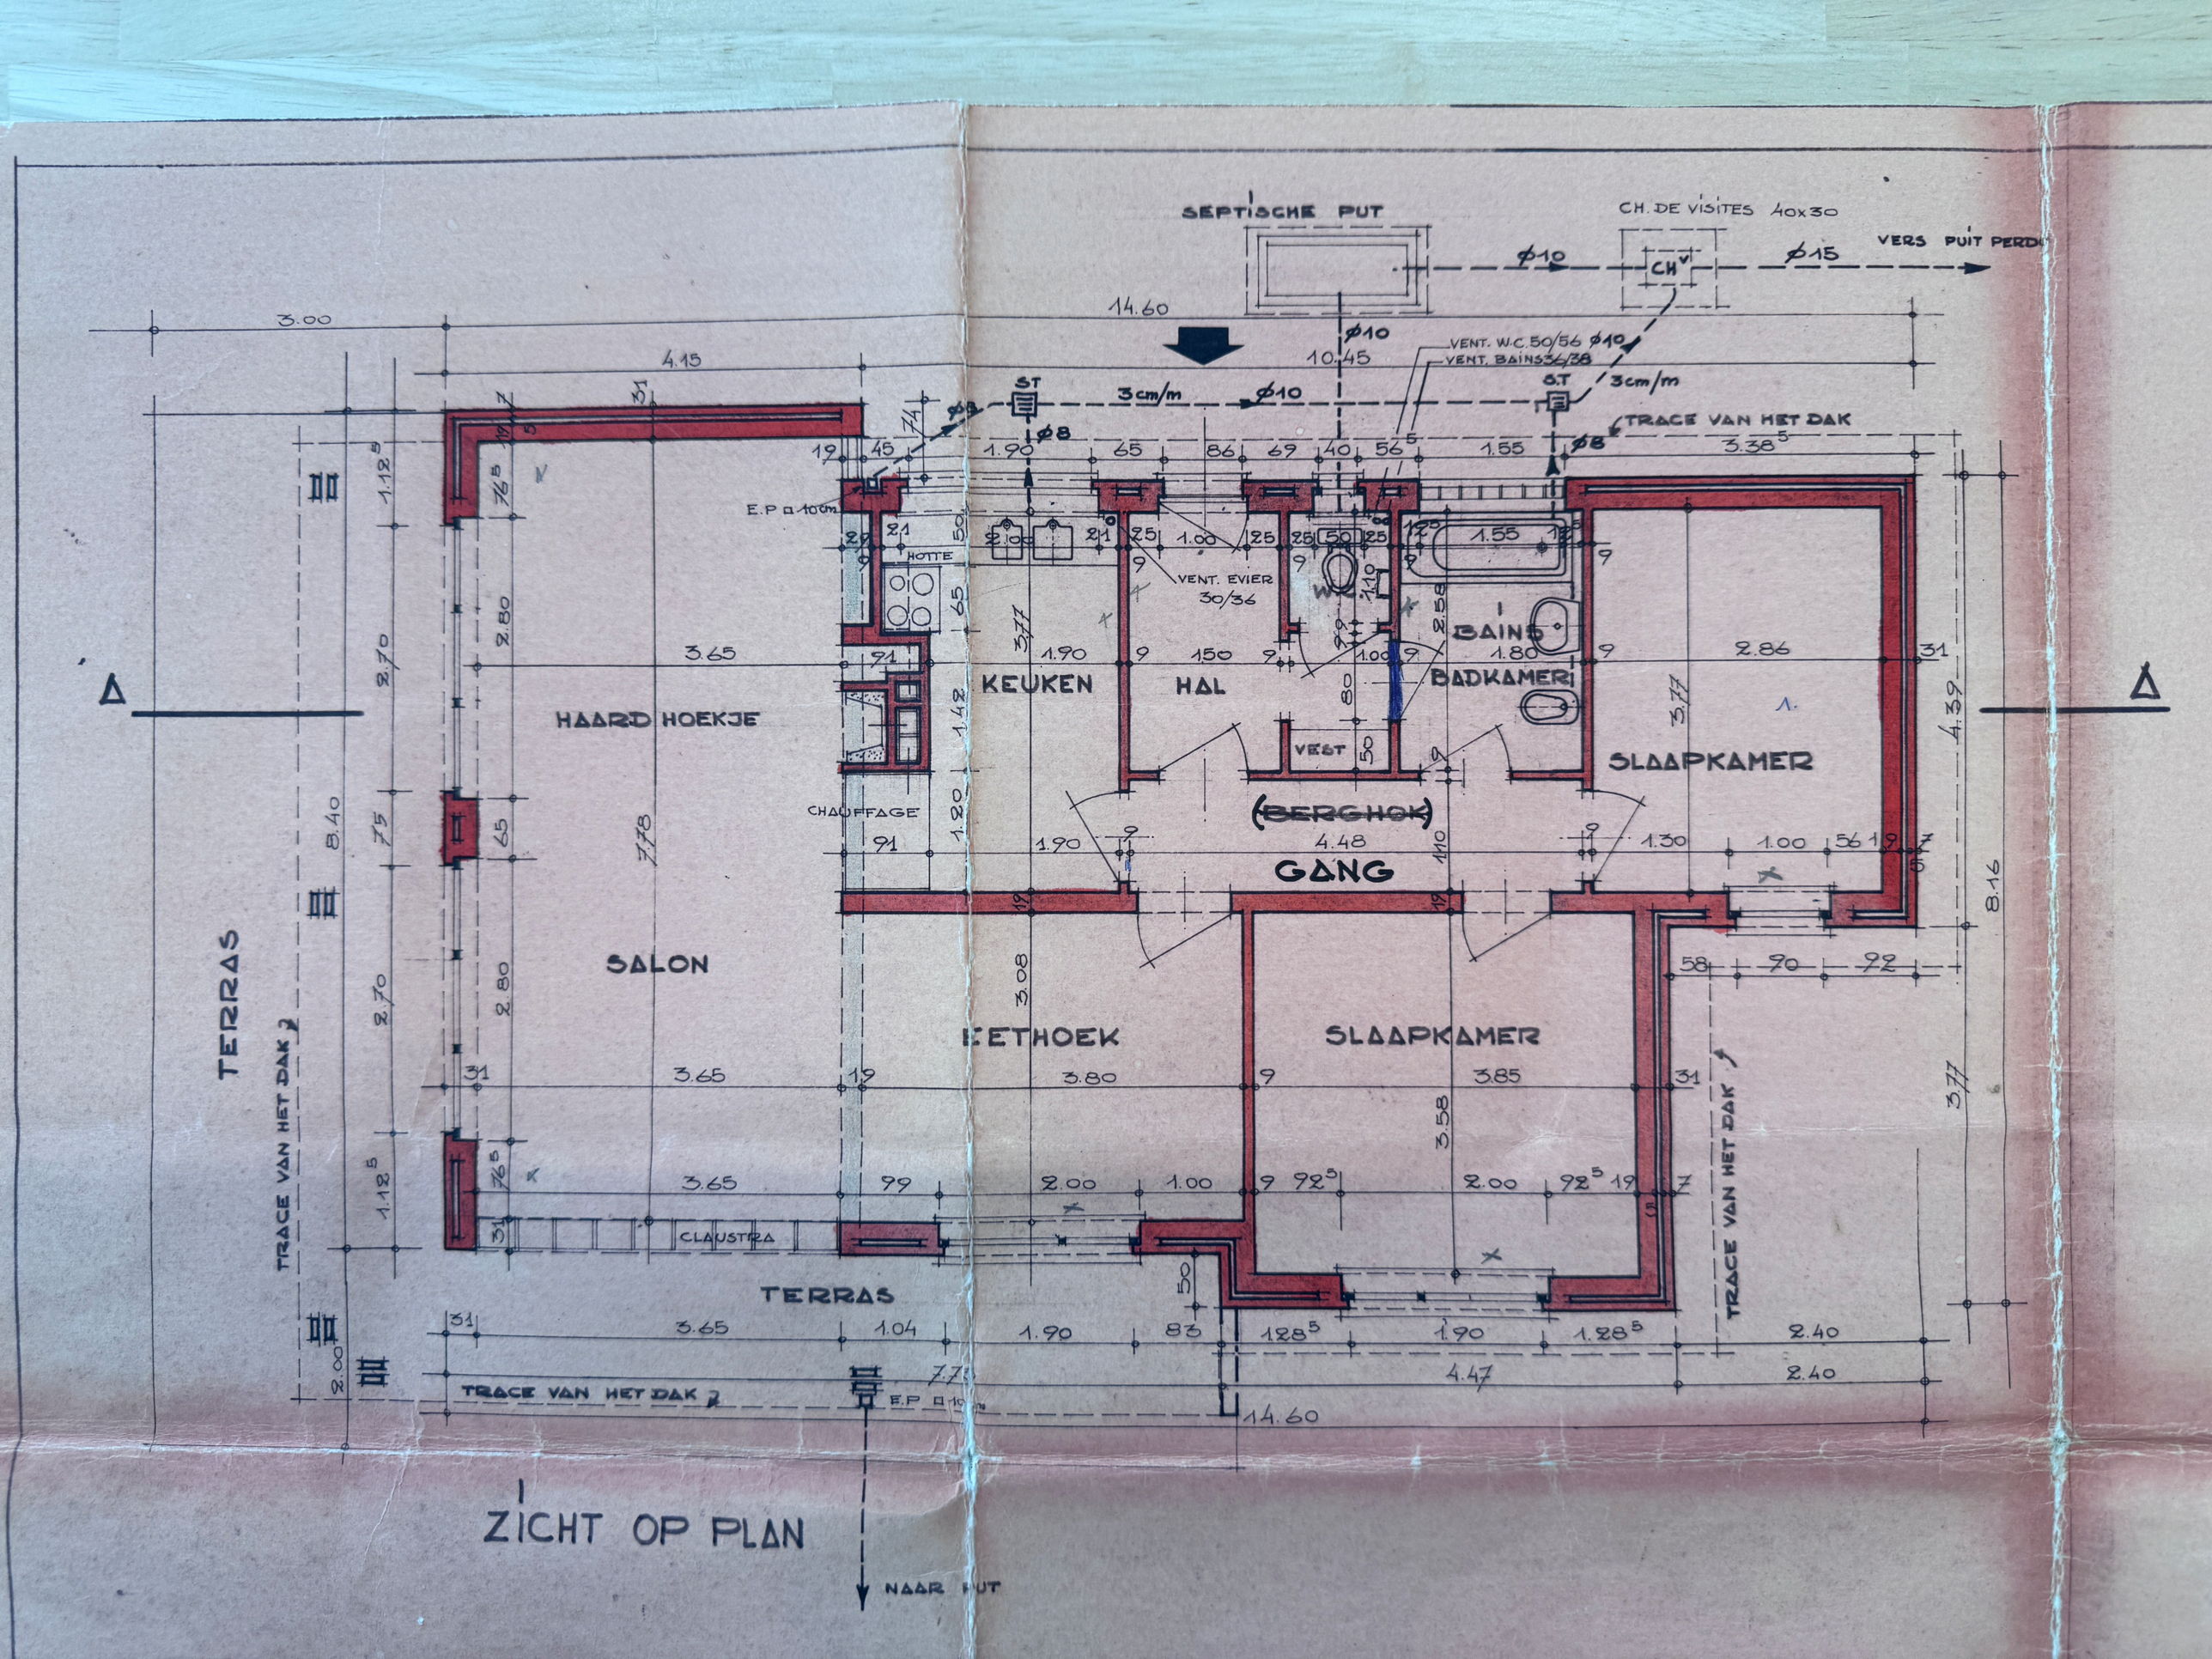
SEPTISCHE PUT
CH. DE VISITES 40x30
VERS PUIT PERDU
CH^V
ø10
ø15
14.60
10.45
VENT. W.C. 50/56 ø10
VENT. BAINS 34/38
3cm/m
ST
S.T
TRACE VAN HET DAK
E.P. □ 10cm
HOTTE
VENT. EVIER 30/36
KEUKEN
HAL
BAINS
BADKAMER
SLAAPKAMER
HAARD HOEKJE
CHAUFFAGE
(BERGHOK)
GANG
VEST
SALON
EETHOEK
SLAAPKAMER
TERRAS
TRACE VAN HET DAK 2
TRACE VAN HET DAK 1
CLAUSTRA
TERRAS
TRACE VAN HET DAK 2
E.P. □ 10cm
14.60
ZICHT OP PLAN
NAAR PUT