

Recherche cadastrale


Situation la plus récente

Référence du dossier: 00-02-1318/005

Parcelles:

Echelle: 1:1250

Capakey	Adresse	Identifié par
62342B0588/02Z000	Rue de Boncelles 315 +, 4100	Capakey
62357G0851/00P004	Rue de Boncelles 315, 4100 Seraing	Capakey

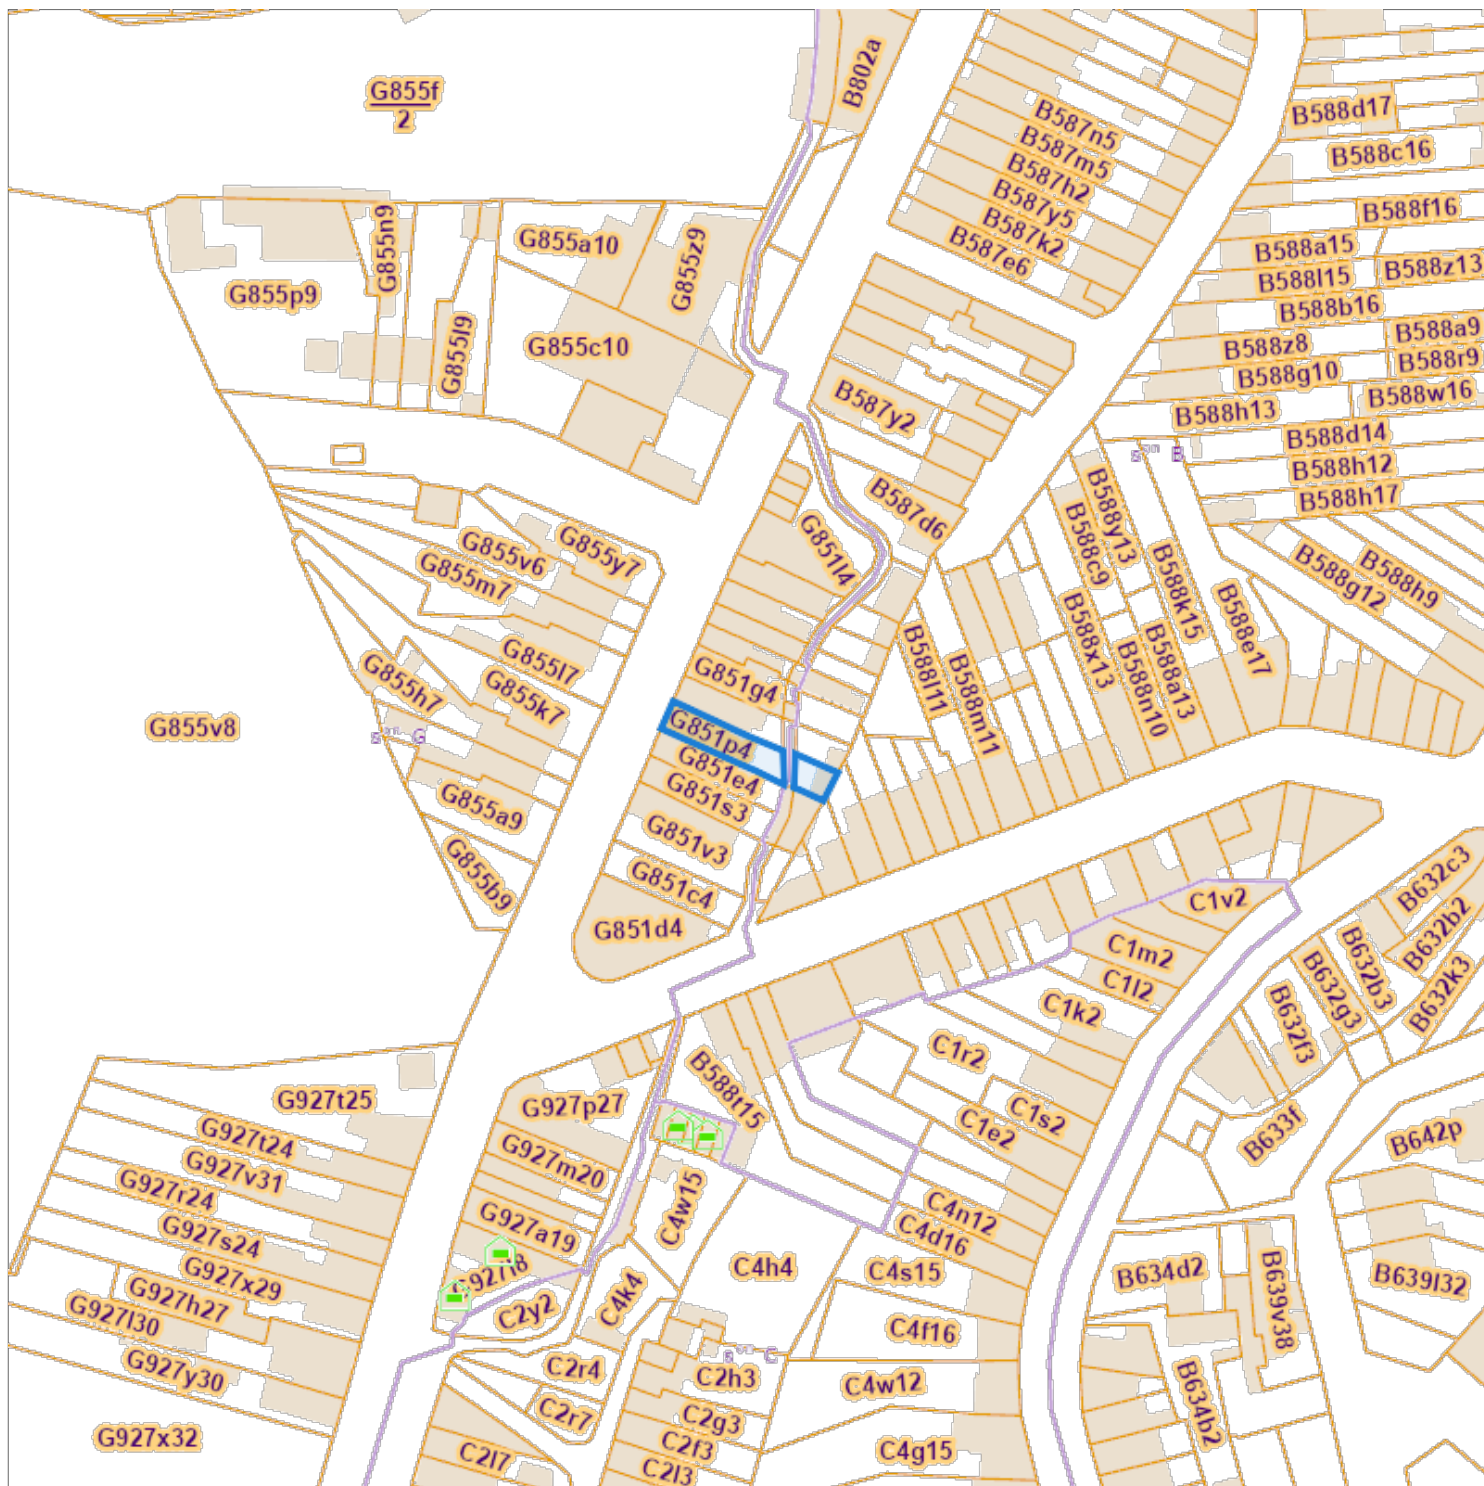

L'AAPD, producteur de la banque de données contenant ces données bénéficie des droits de propriété intellectuelle mentionnés dans la loi du 30 juin 1994 concernant les droits d'auteur et droits voisins.