


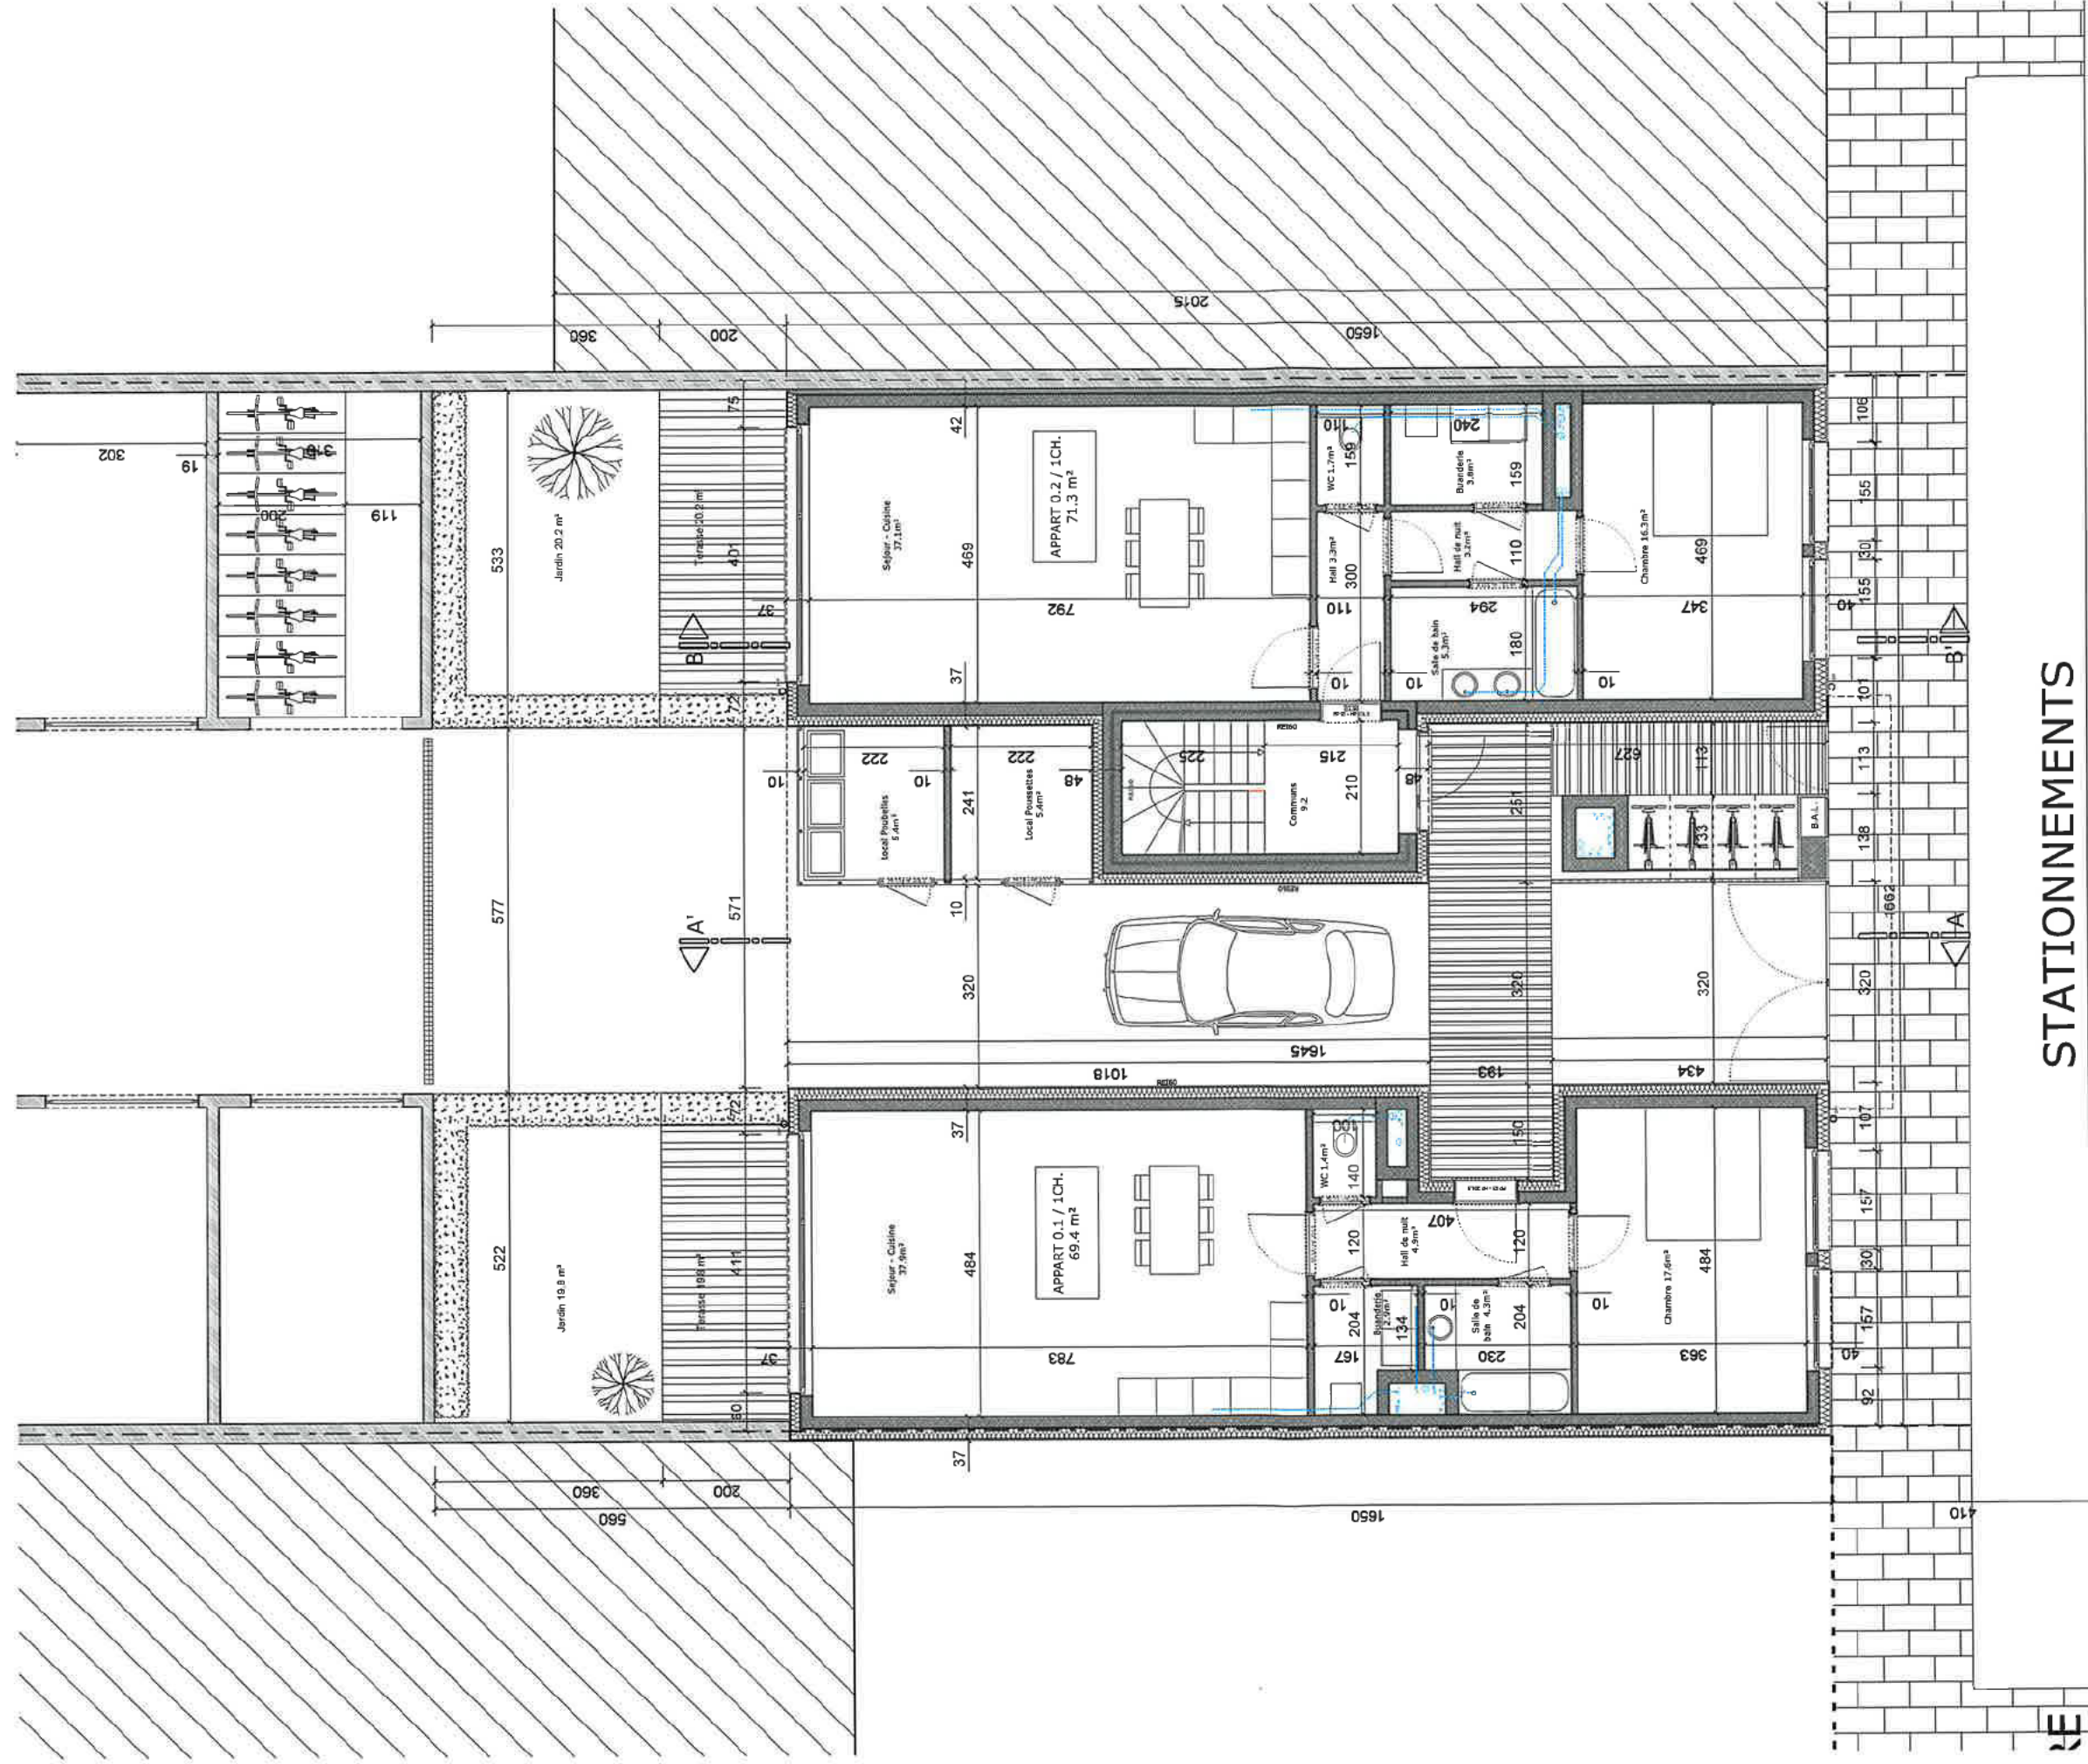



STATIONNEMENTS

RUE SAINT-NORBERT





AR : RC² ARCHITECTES
www.archi-rc.com
Avenue de Broqueville 194 B 8.1
1200 BRUXELLES
02 520 41 05

LOCALISATION:
Rue Saint-Norbert, 68
1090, Jette

Situation Projetée
Niveau : REZ
Plan egouttage

DOSSIER:	AR-062		
	DATE:	09.02.2016	
	ECHELLE:	1/100	
PHASE :	PLAN N°:	P_02	INDICE:
PERMIS D'URBANISME			Ø

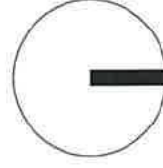

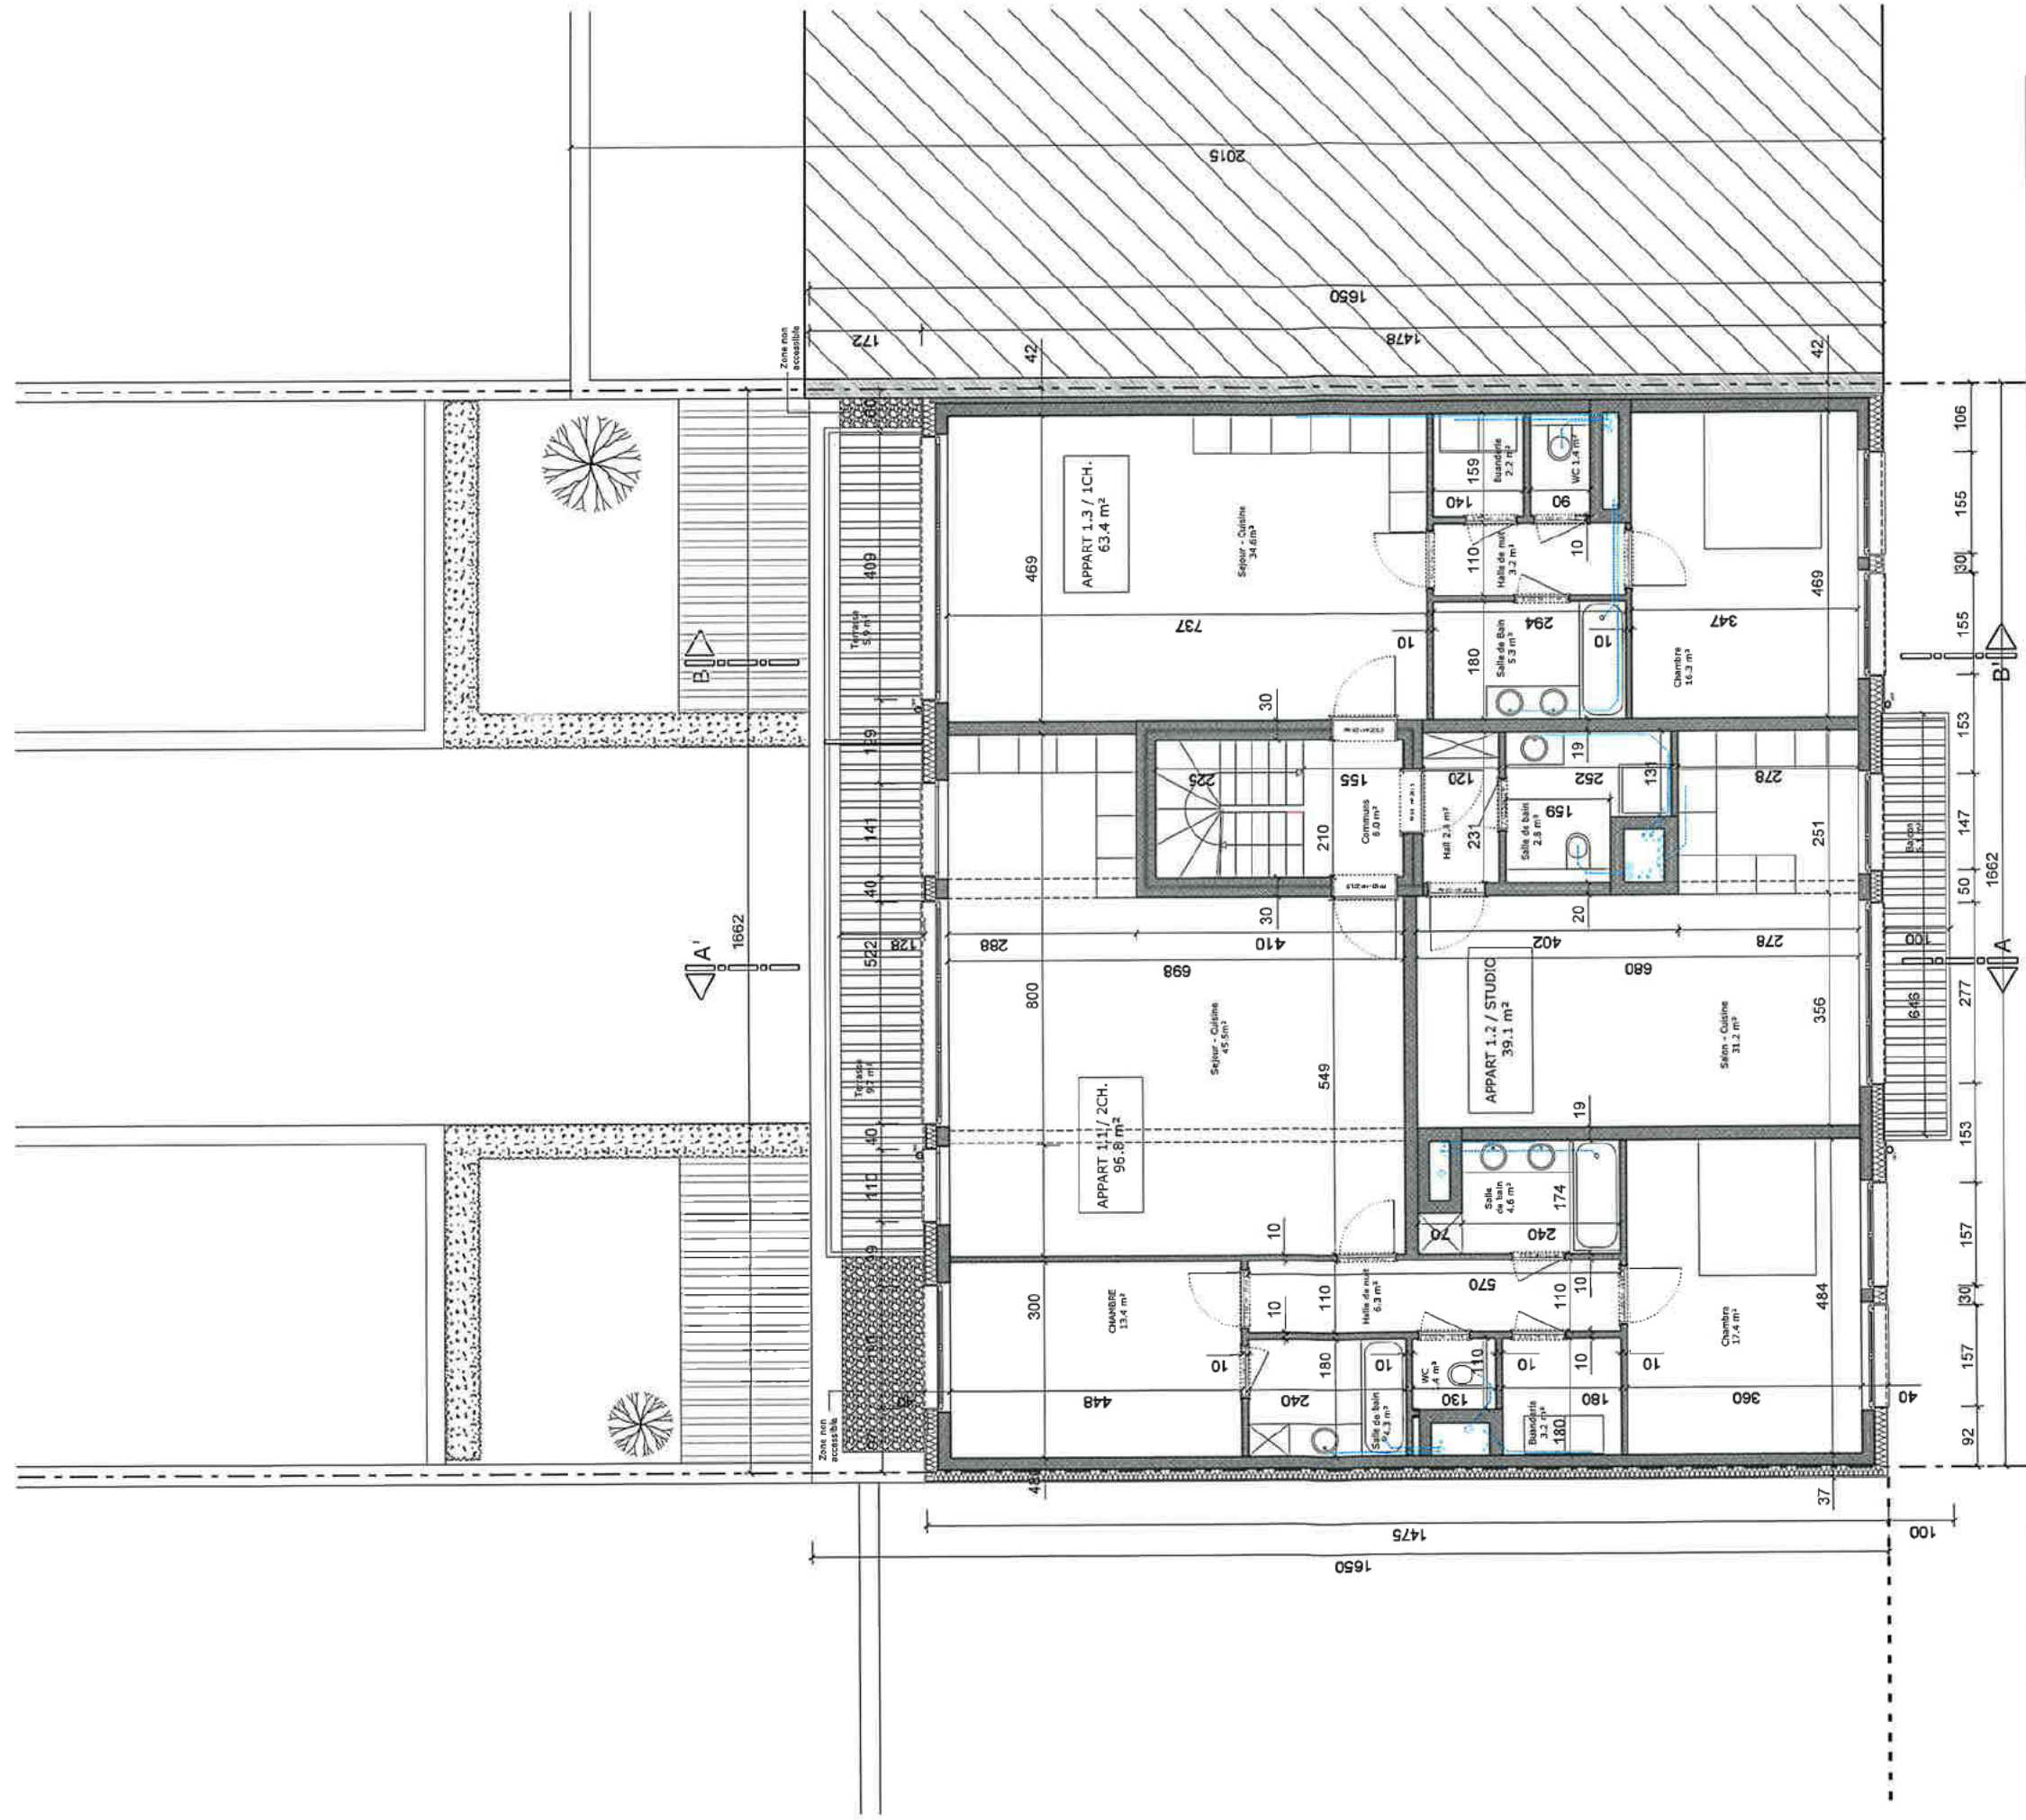


RE

STATIONNEMENTS

RUE

SAINT-NORBERT

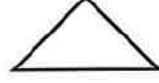


AR : RC² ARCHITECTES
www.archi-rc.com
Avenue de Broqueville 194 B 8.1
1200 BRUXELLES
02 520 41 05

LOCALISATION:
Rue Saint-Norbert, 68
1090, Jette

Situation Projetée
Niveau : R+1
Plan egouttage


DOSSIER: AR-062	DATE: 09.02.2016	ECHELLE: 1/100	
	PHASE : PERMIS D'URBANISME	PLAN N°: P_03	INDICE: Ø

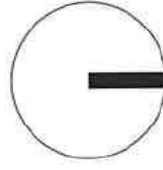




1

DOSSIER:	AR-062	DATE:	09.02.2016
PHASE :		ECHÉLLE:	
PERMIS D' URBANISME	PLAN N°:	1/100	INDICE:
	P_04		Ø

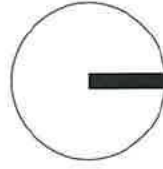


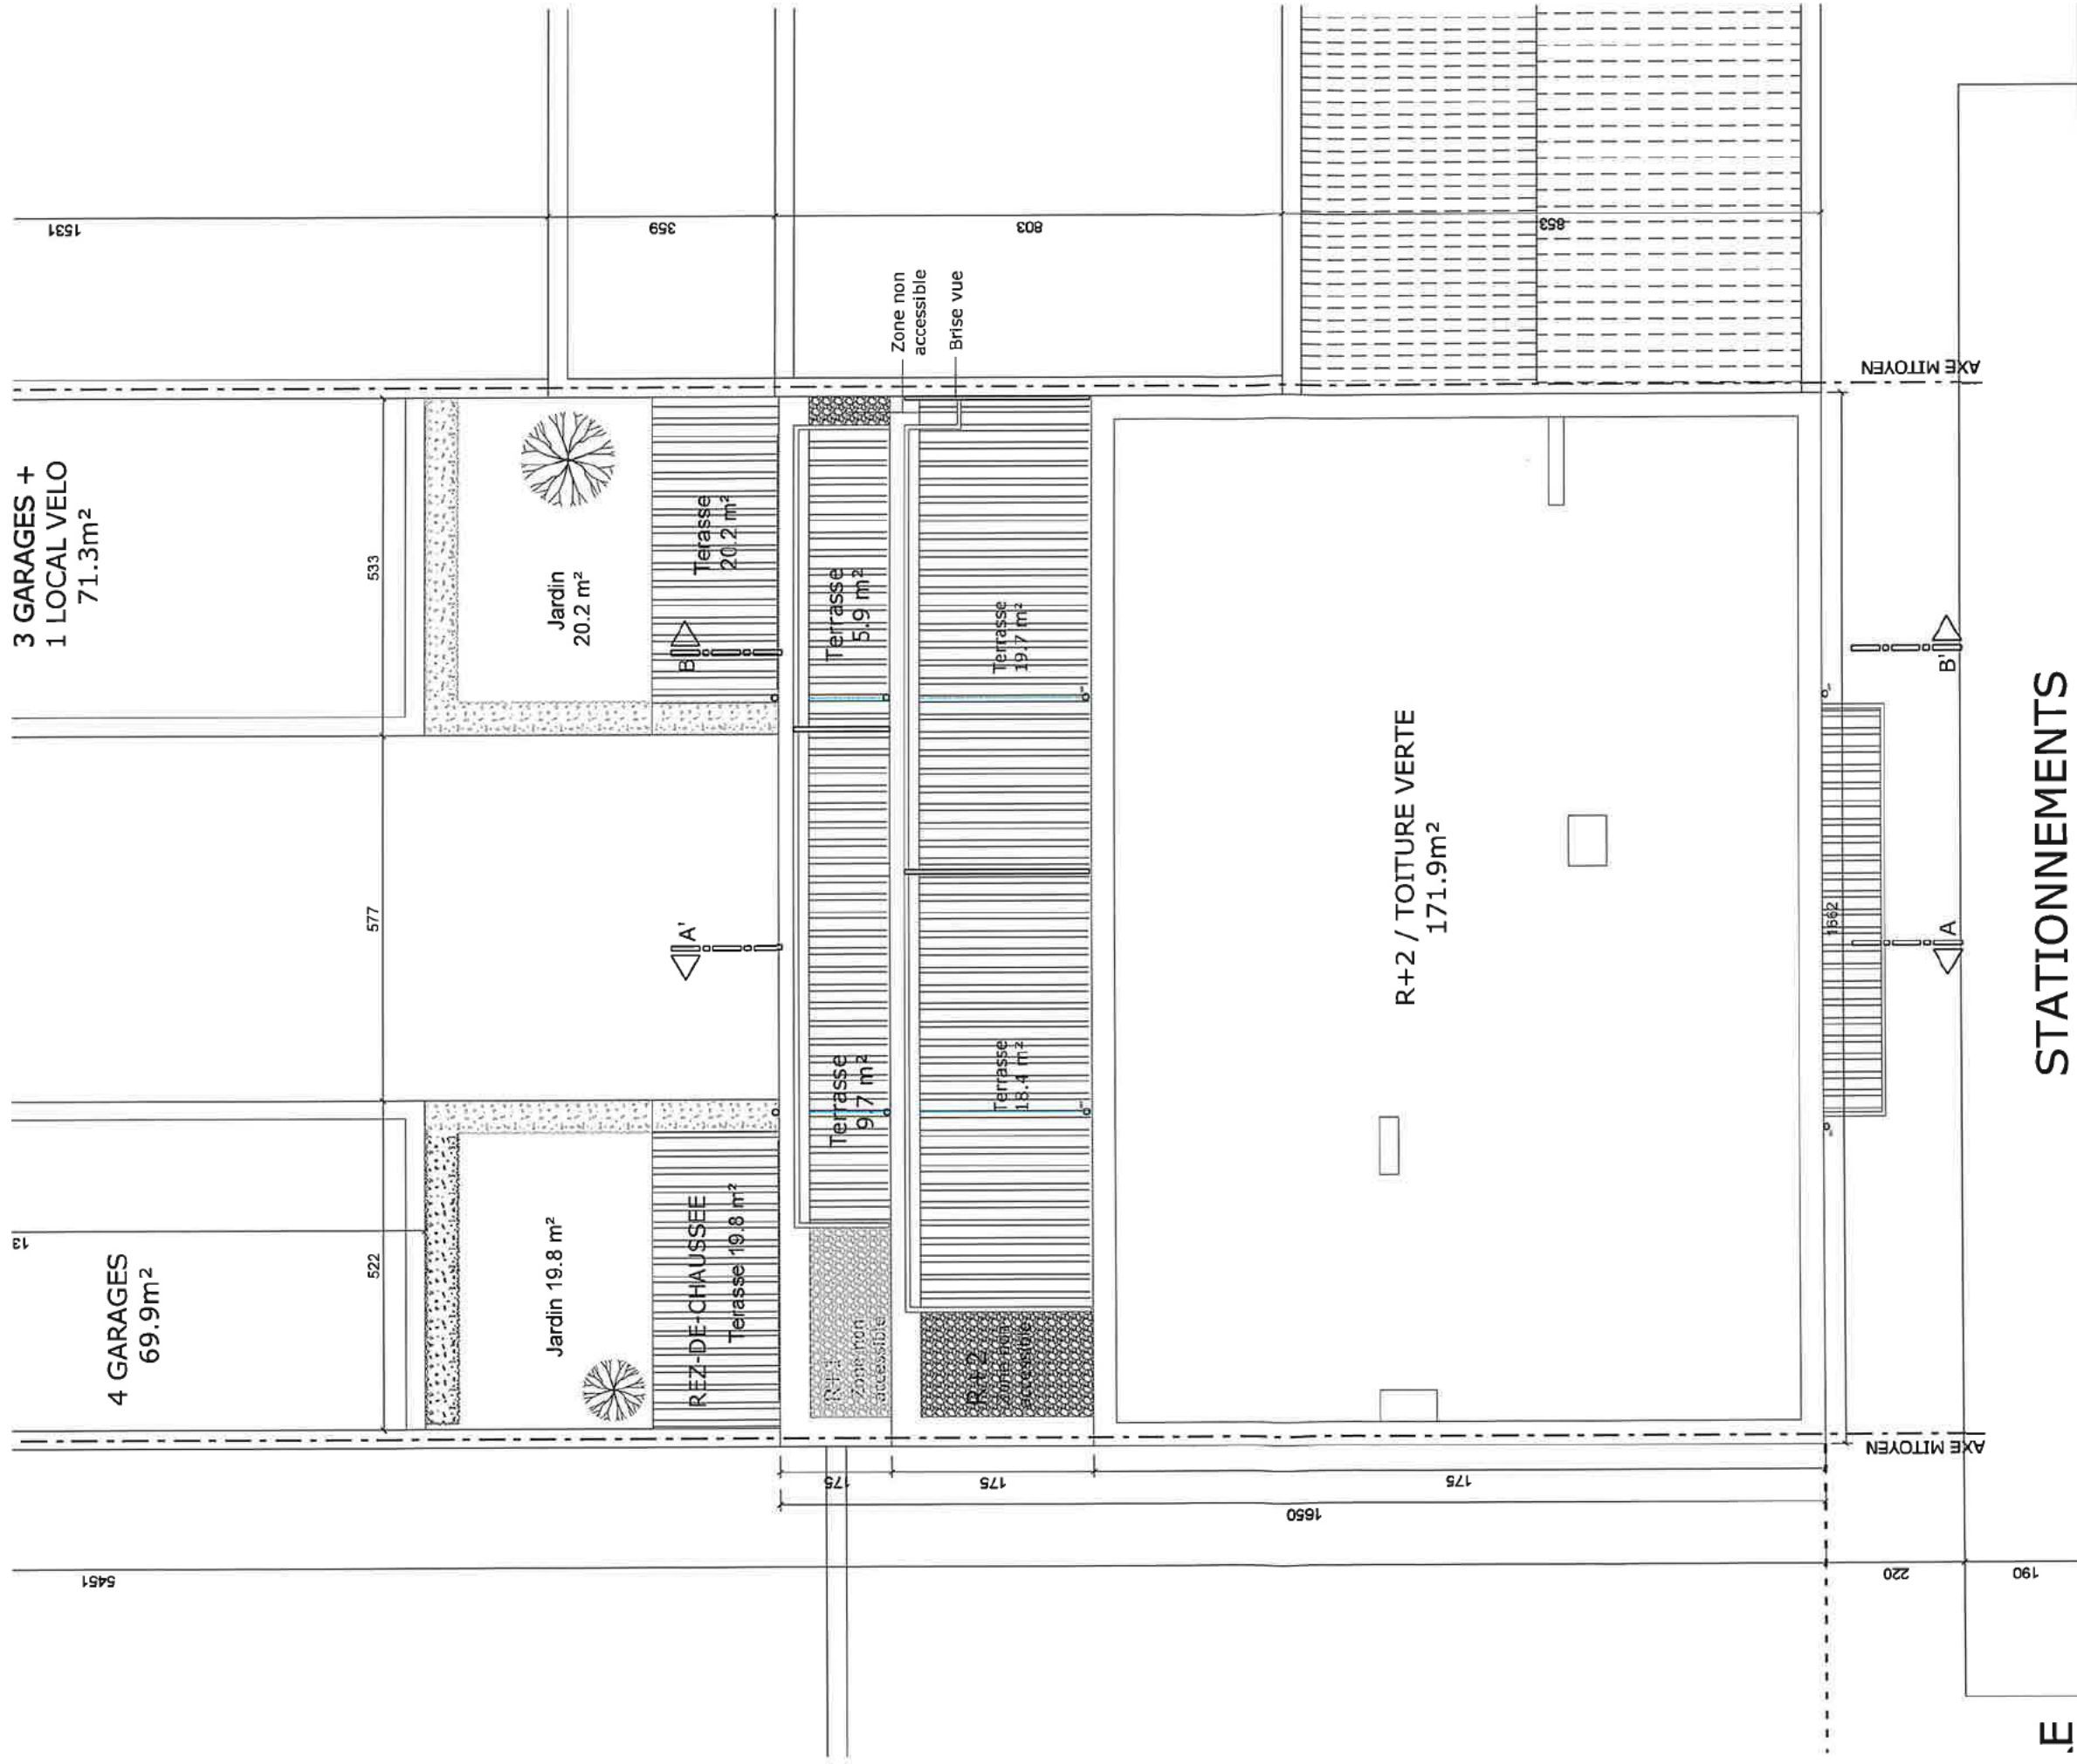

STATIONNEMENTS

RUE

SAINT-NORBERT

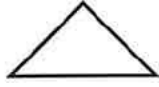

AR : RC² ARCHITECTES
www.archi-rc.com
Avenue de Broqueville 194 B 8.1
1200 BRUXELLES
02 520 41 05

LOCALISATION:
Rue Saint-Norbert, 68
1090, Jette

Situation Projetée
Niveau : Toiture
Plan egouttage

DOSSIER:	AR-062	DATE:	09.02.2016
PHASE :	PLAN N°: 1/100	ECHELLE:	
PERMIS D' URBANISME	P_05	INDICE:	Ø

