
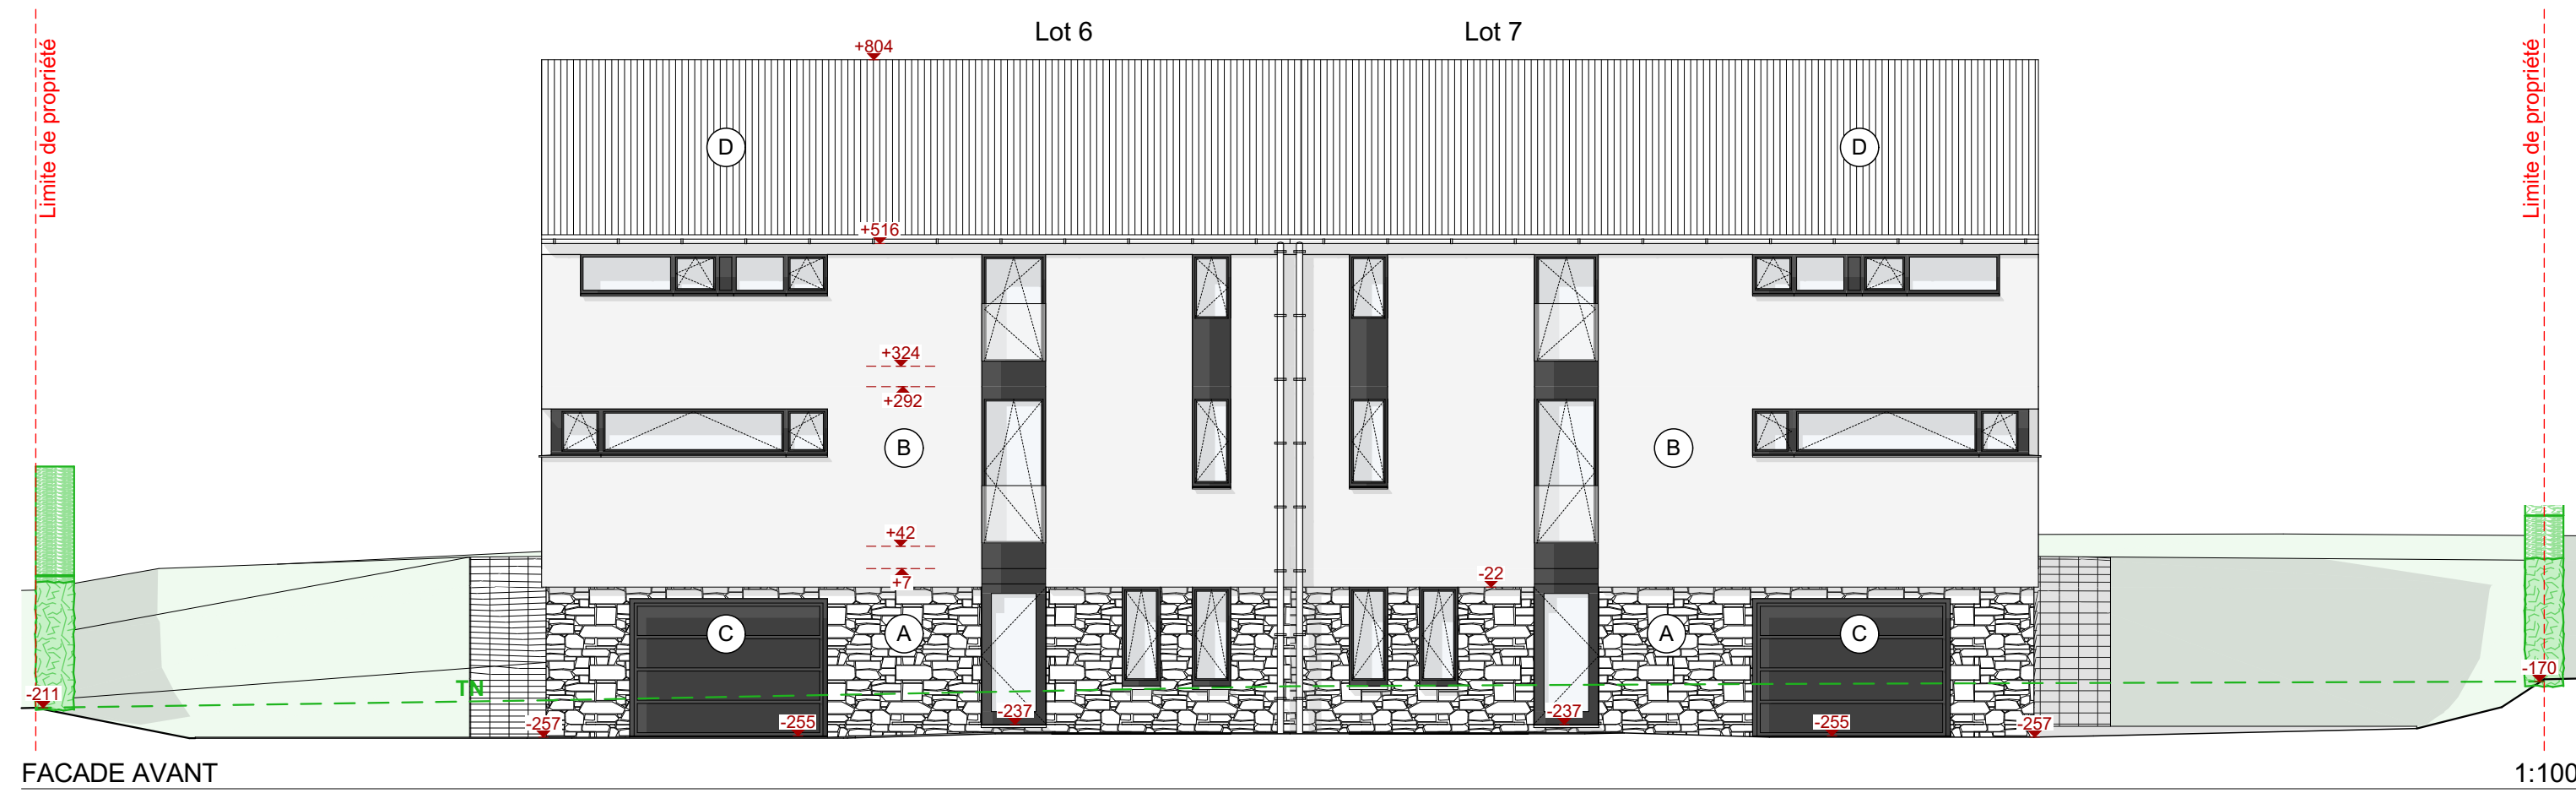
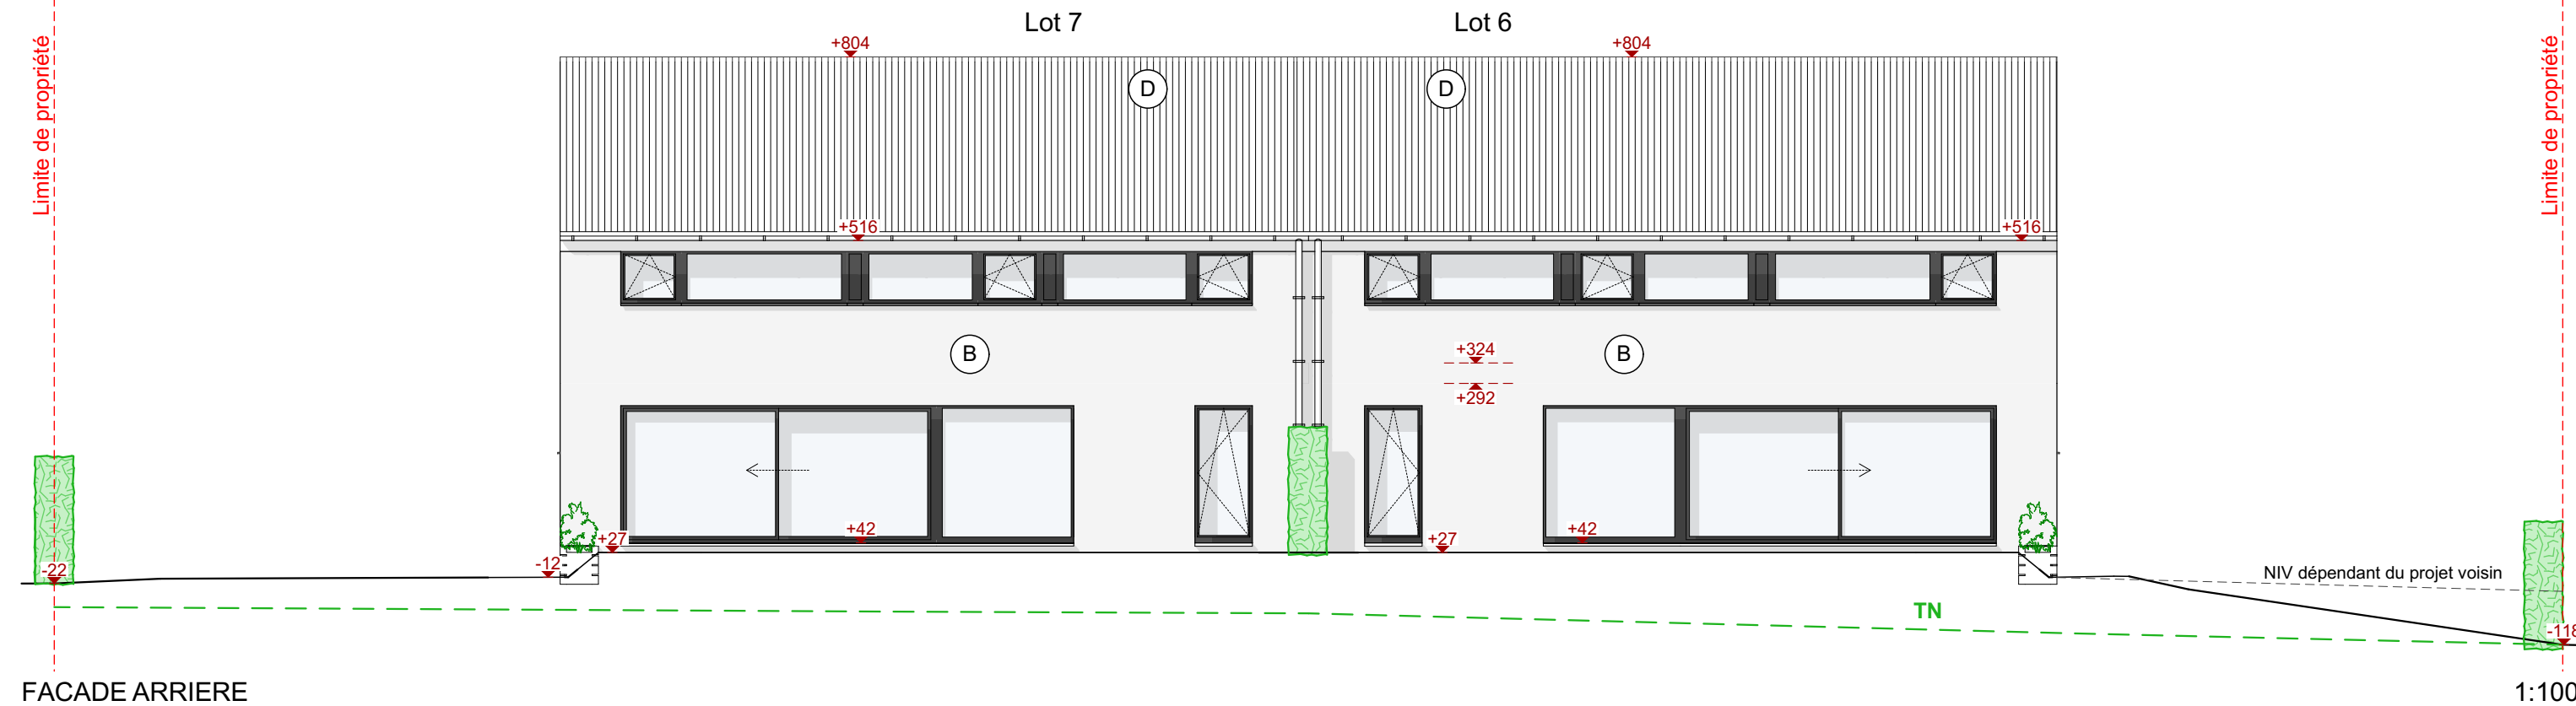
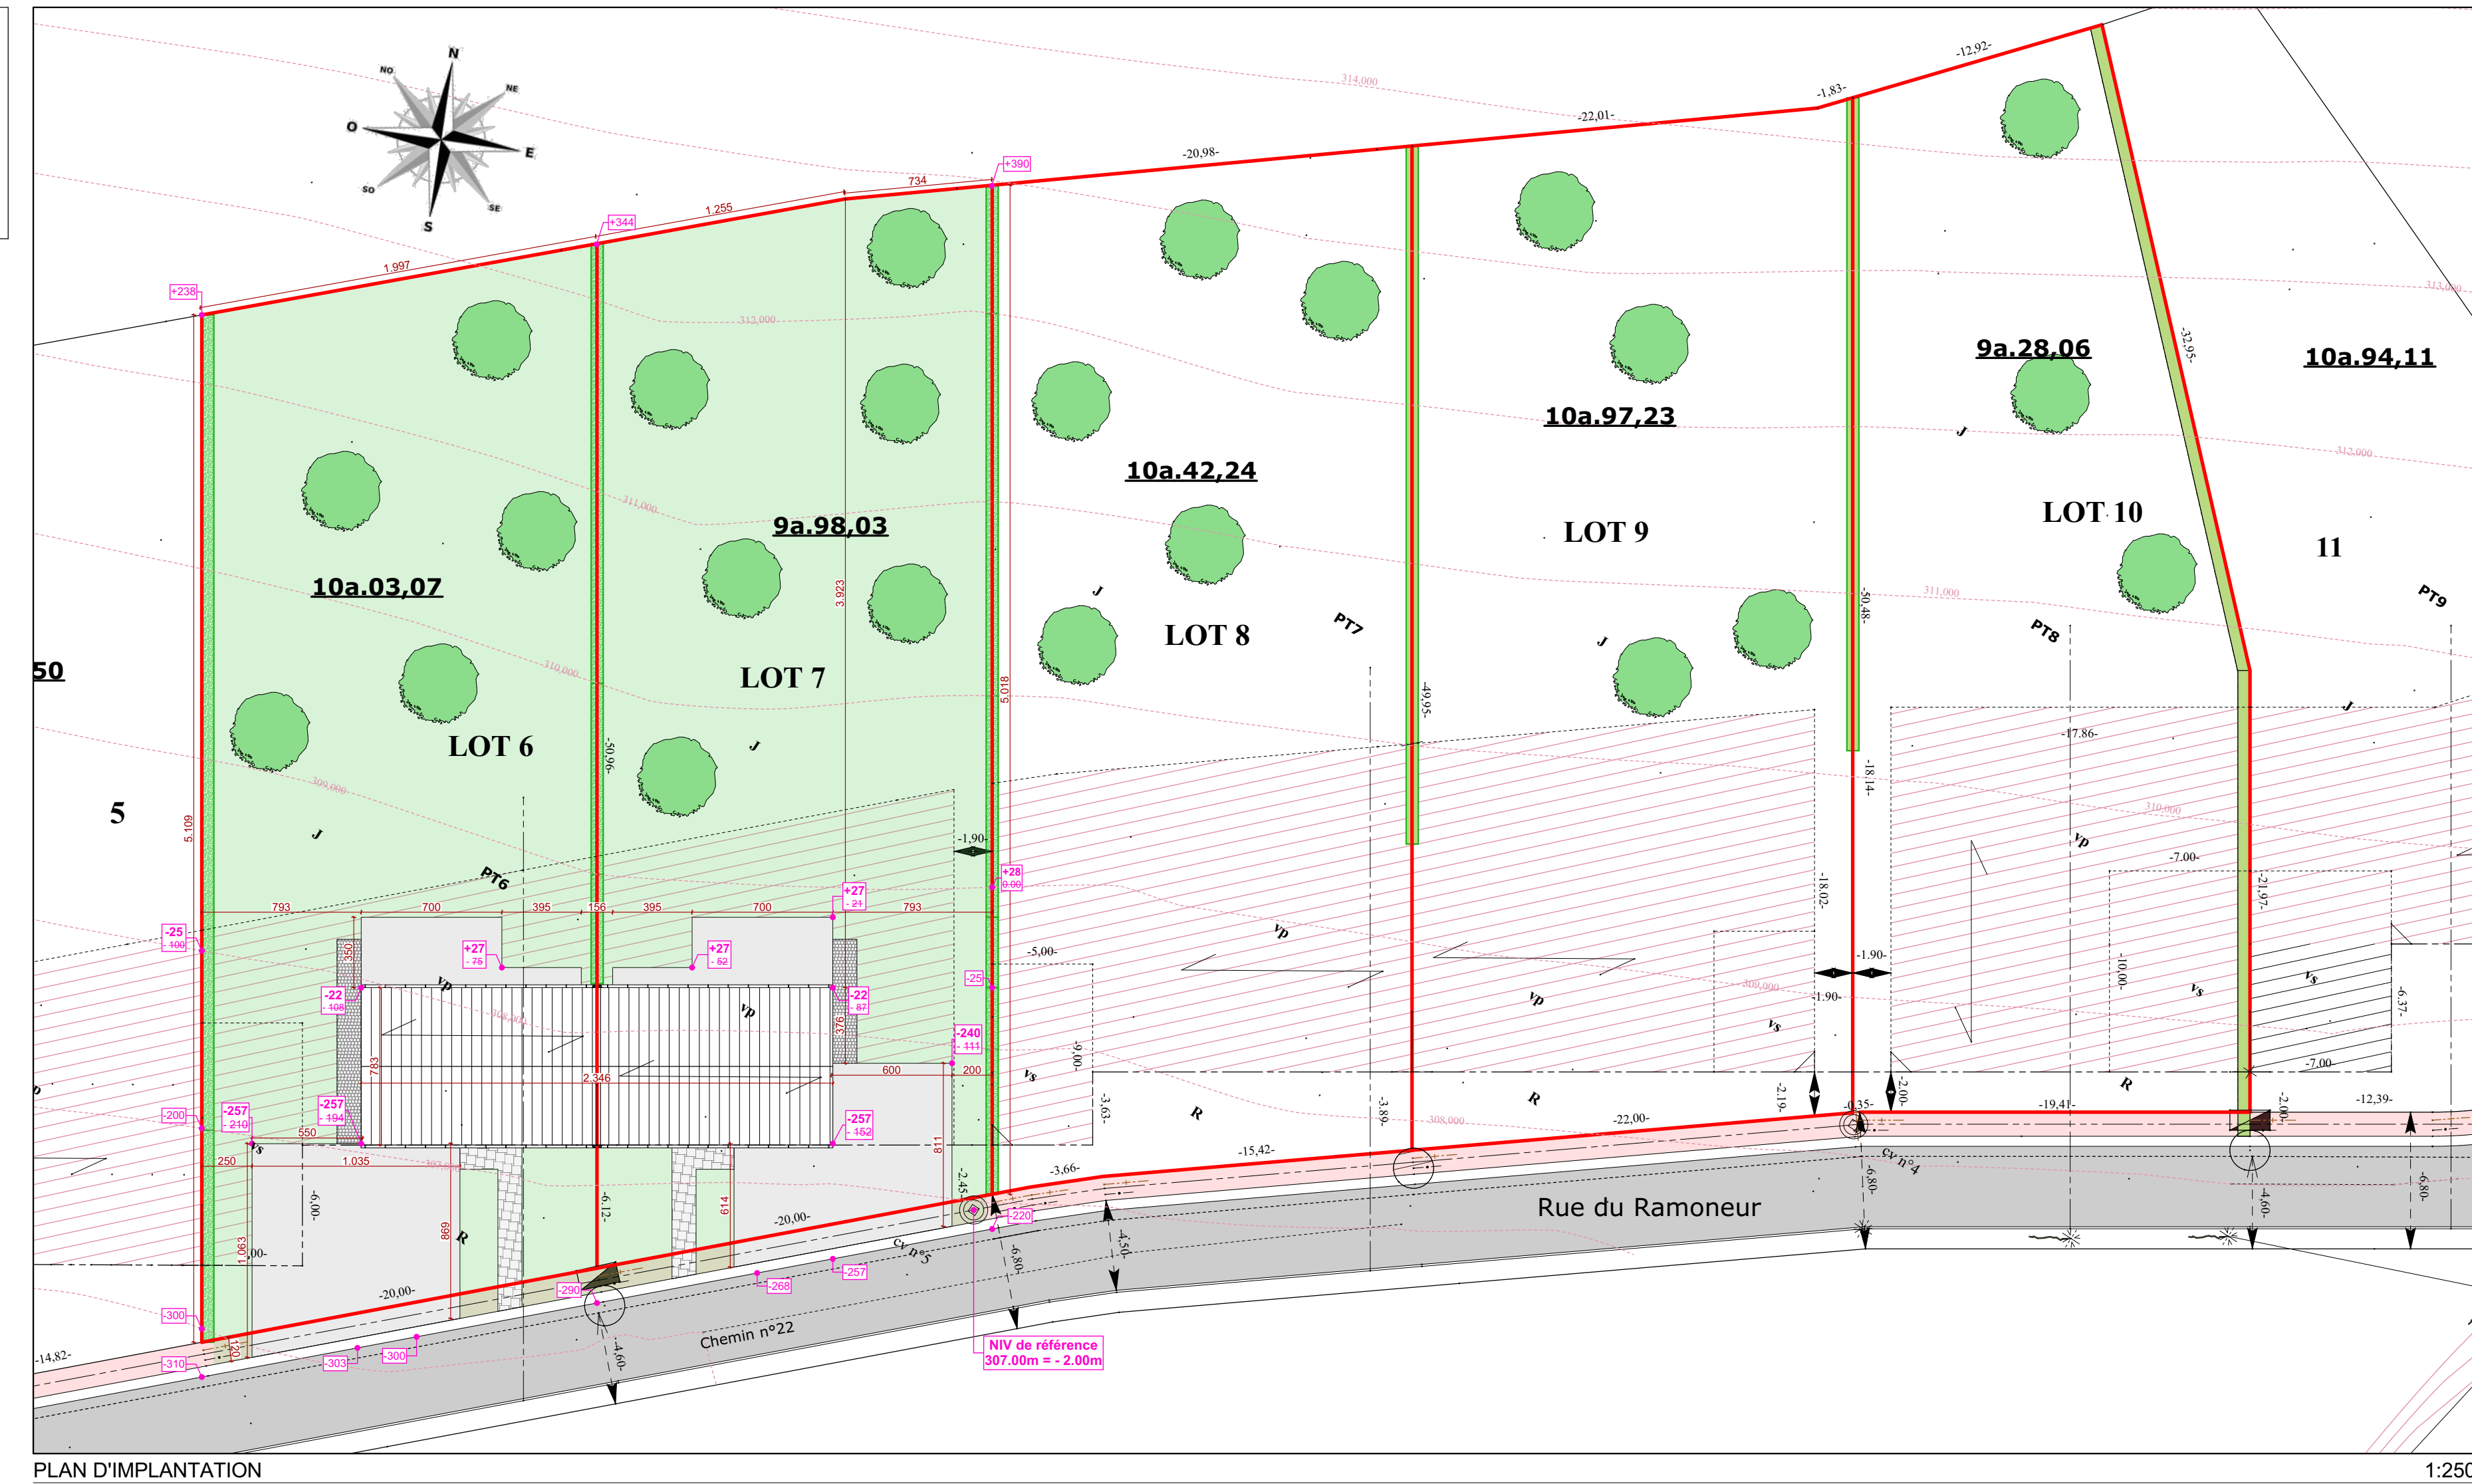
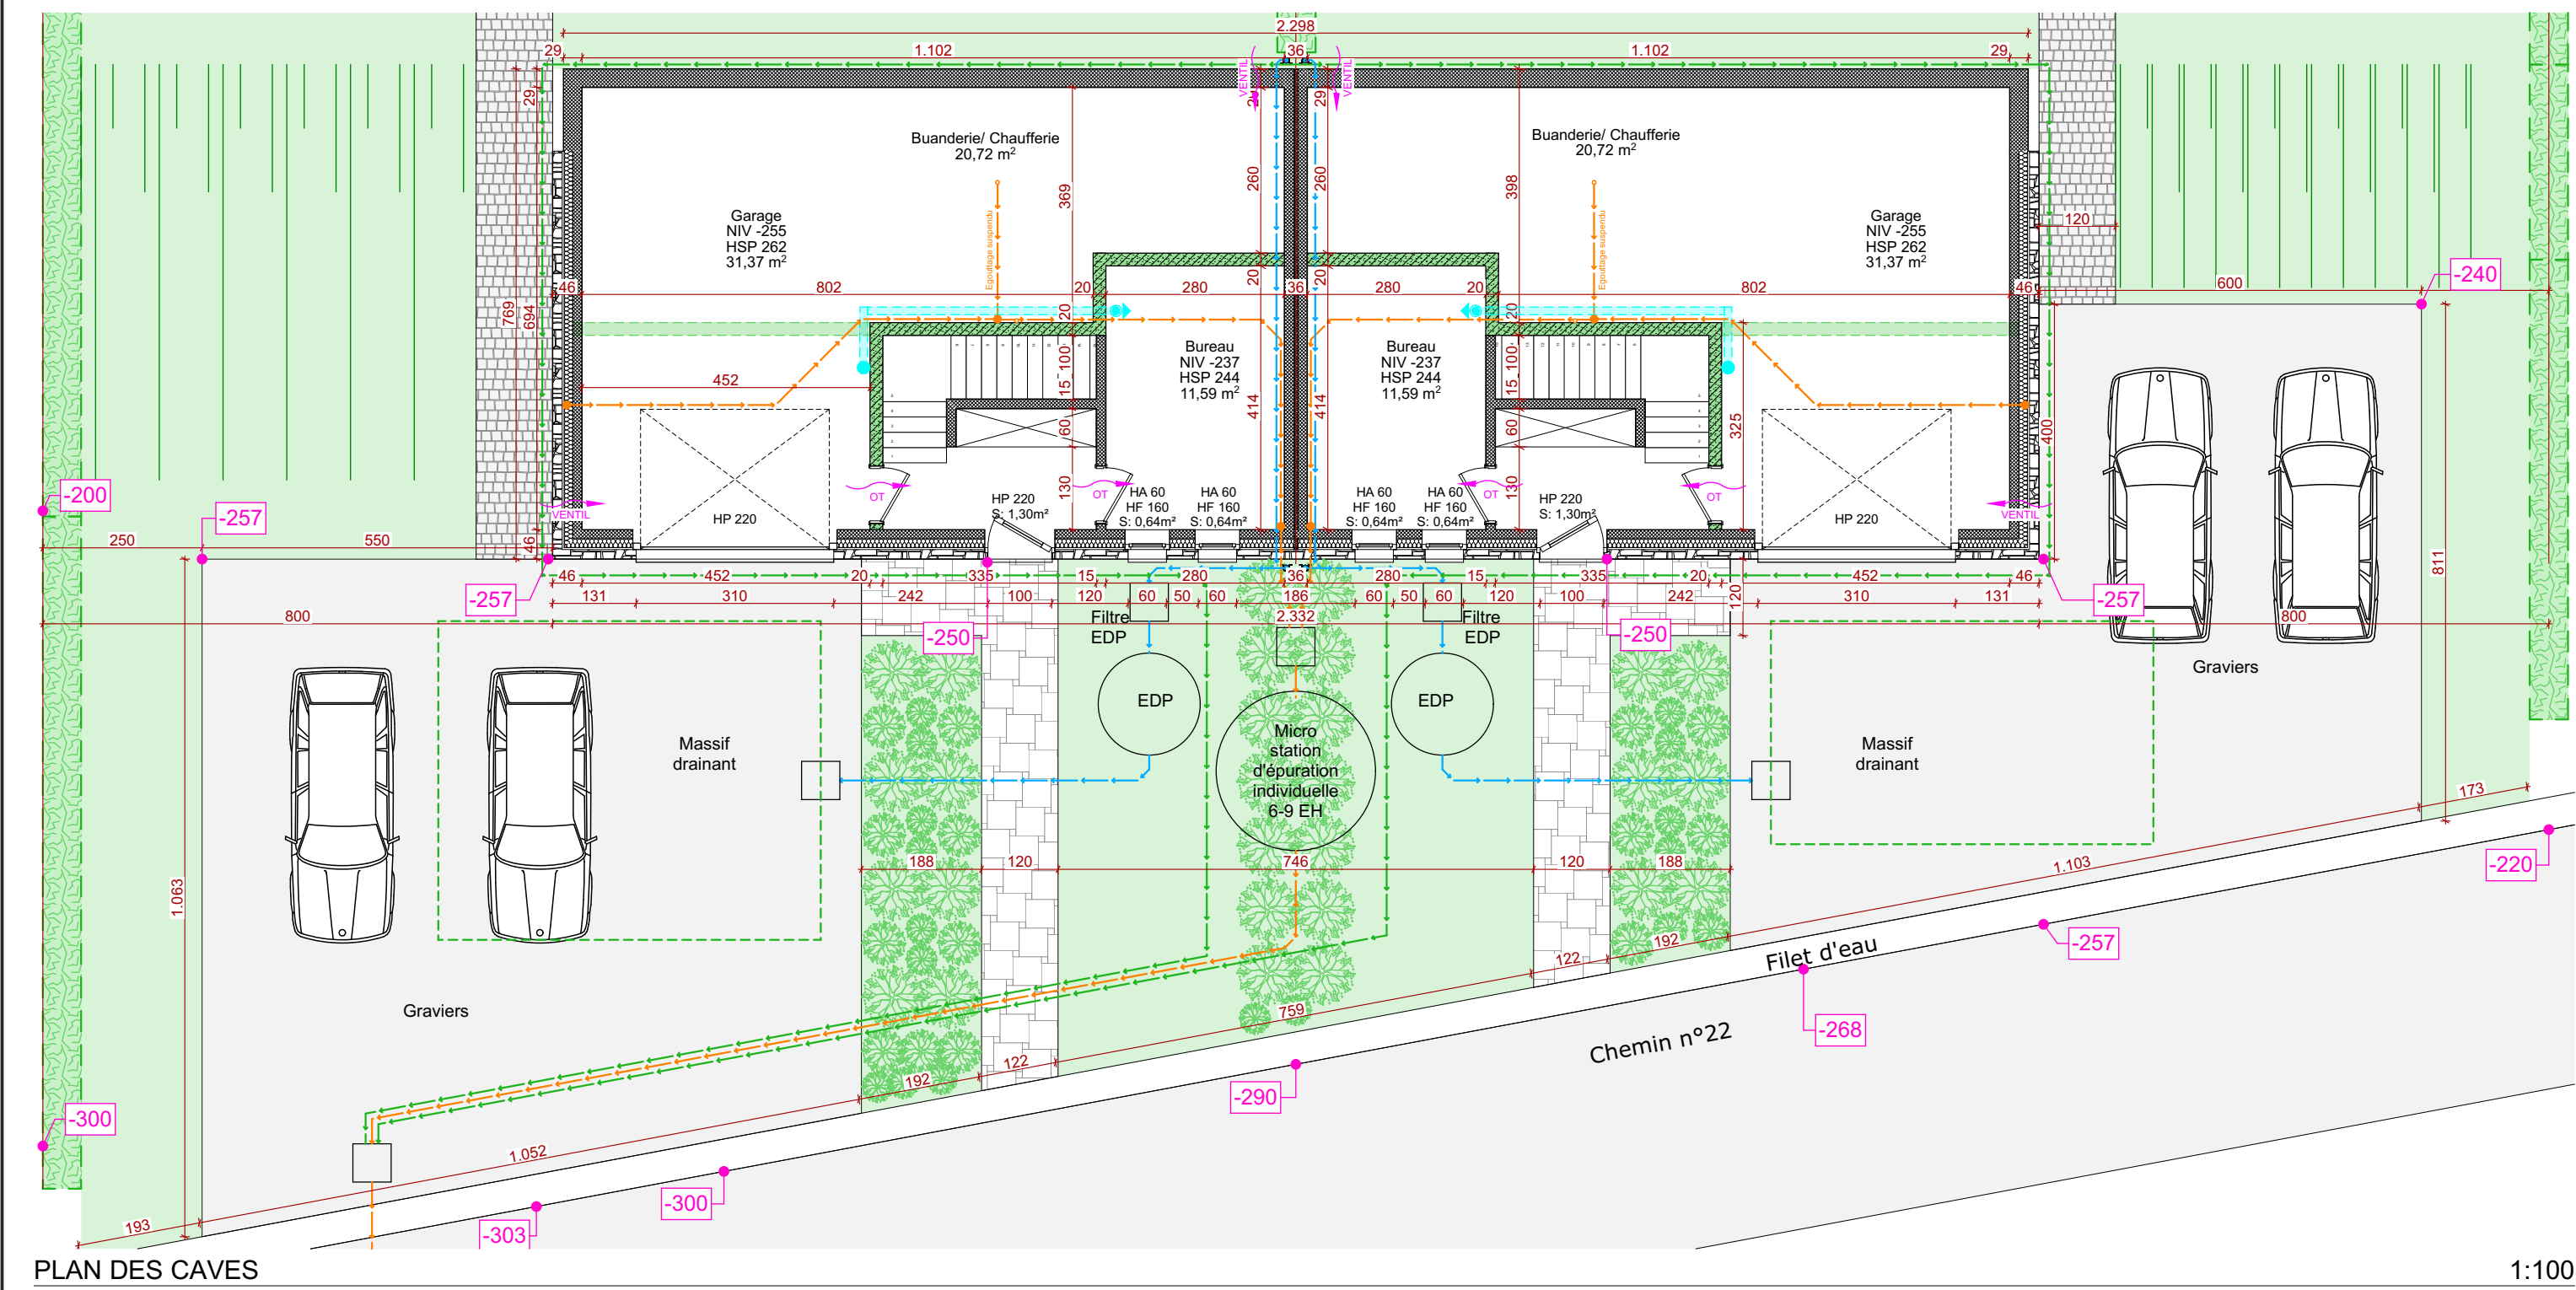
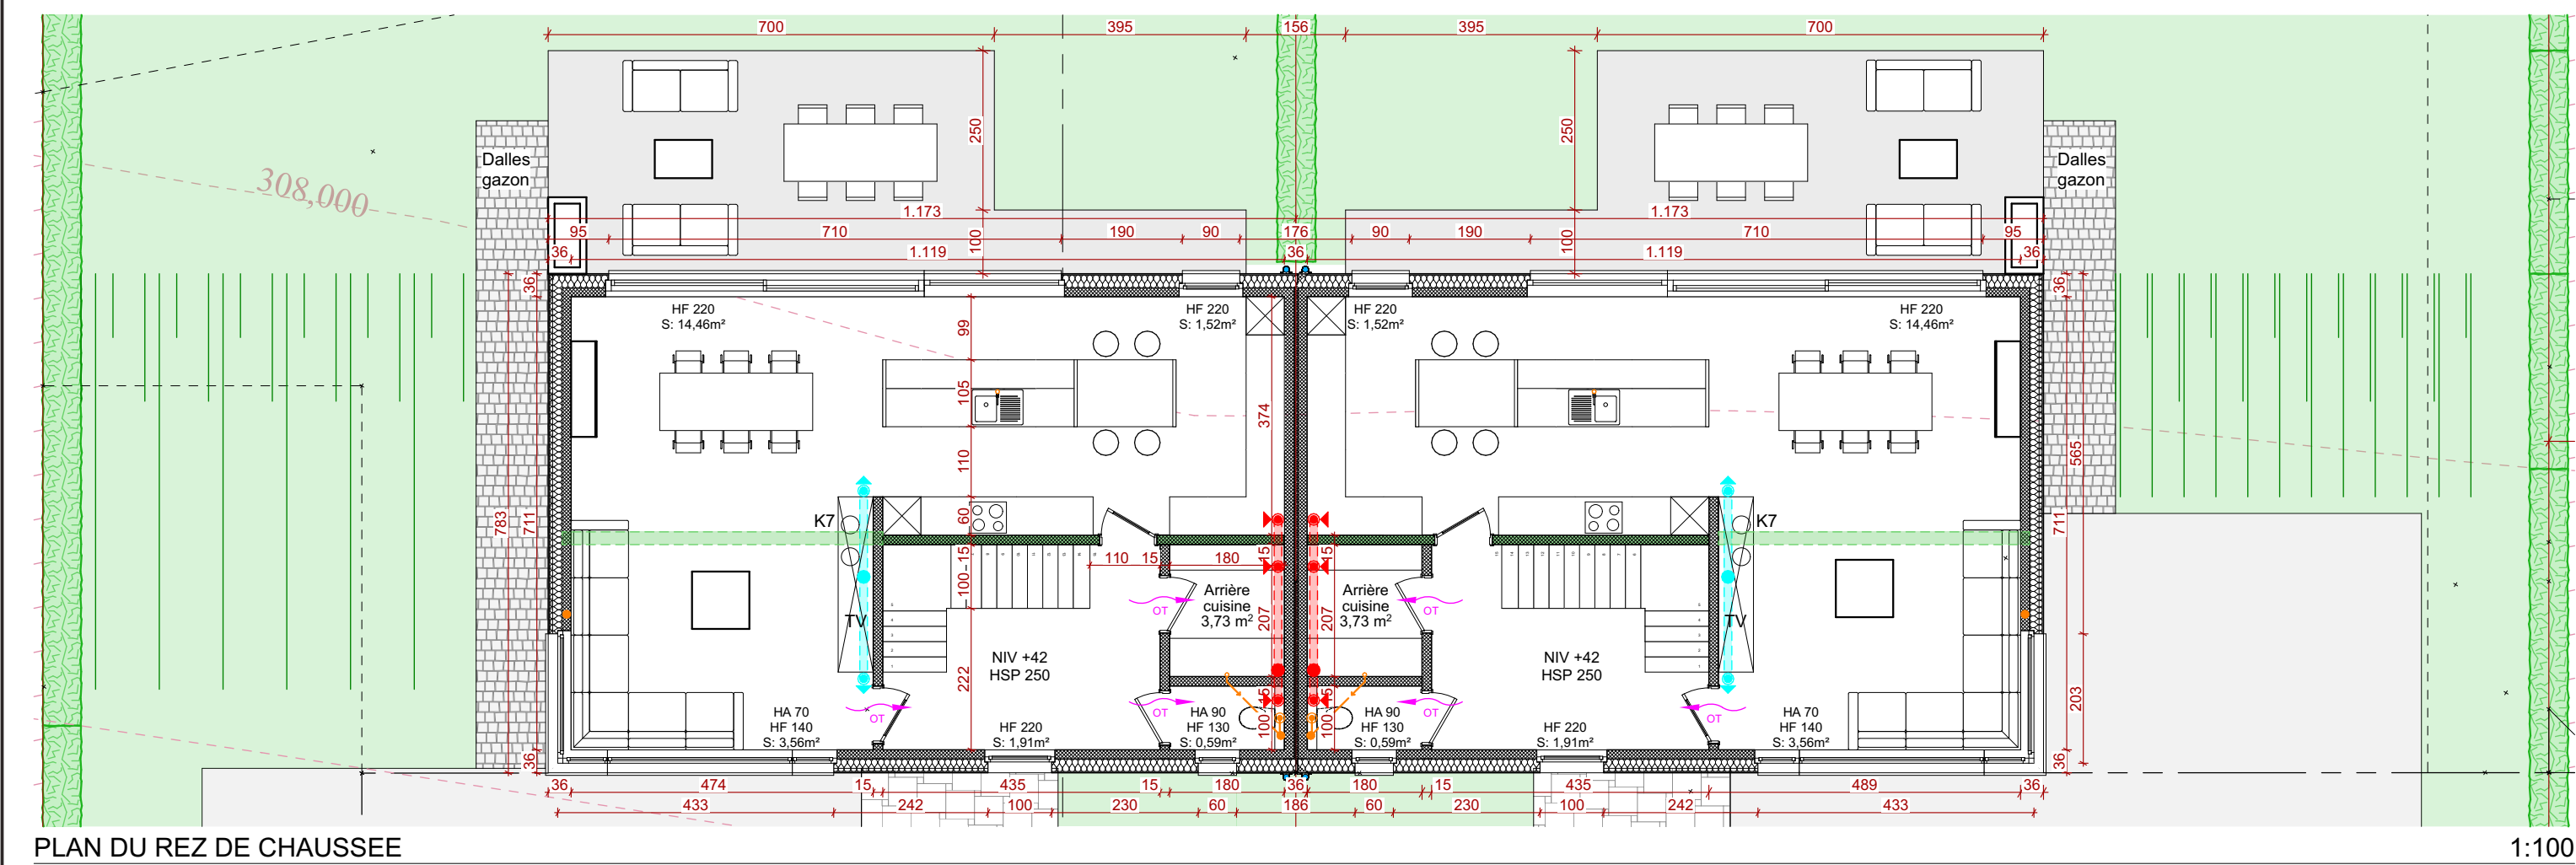
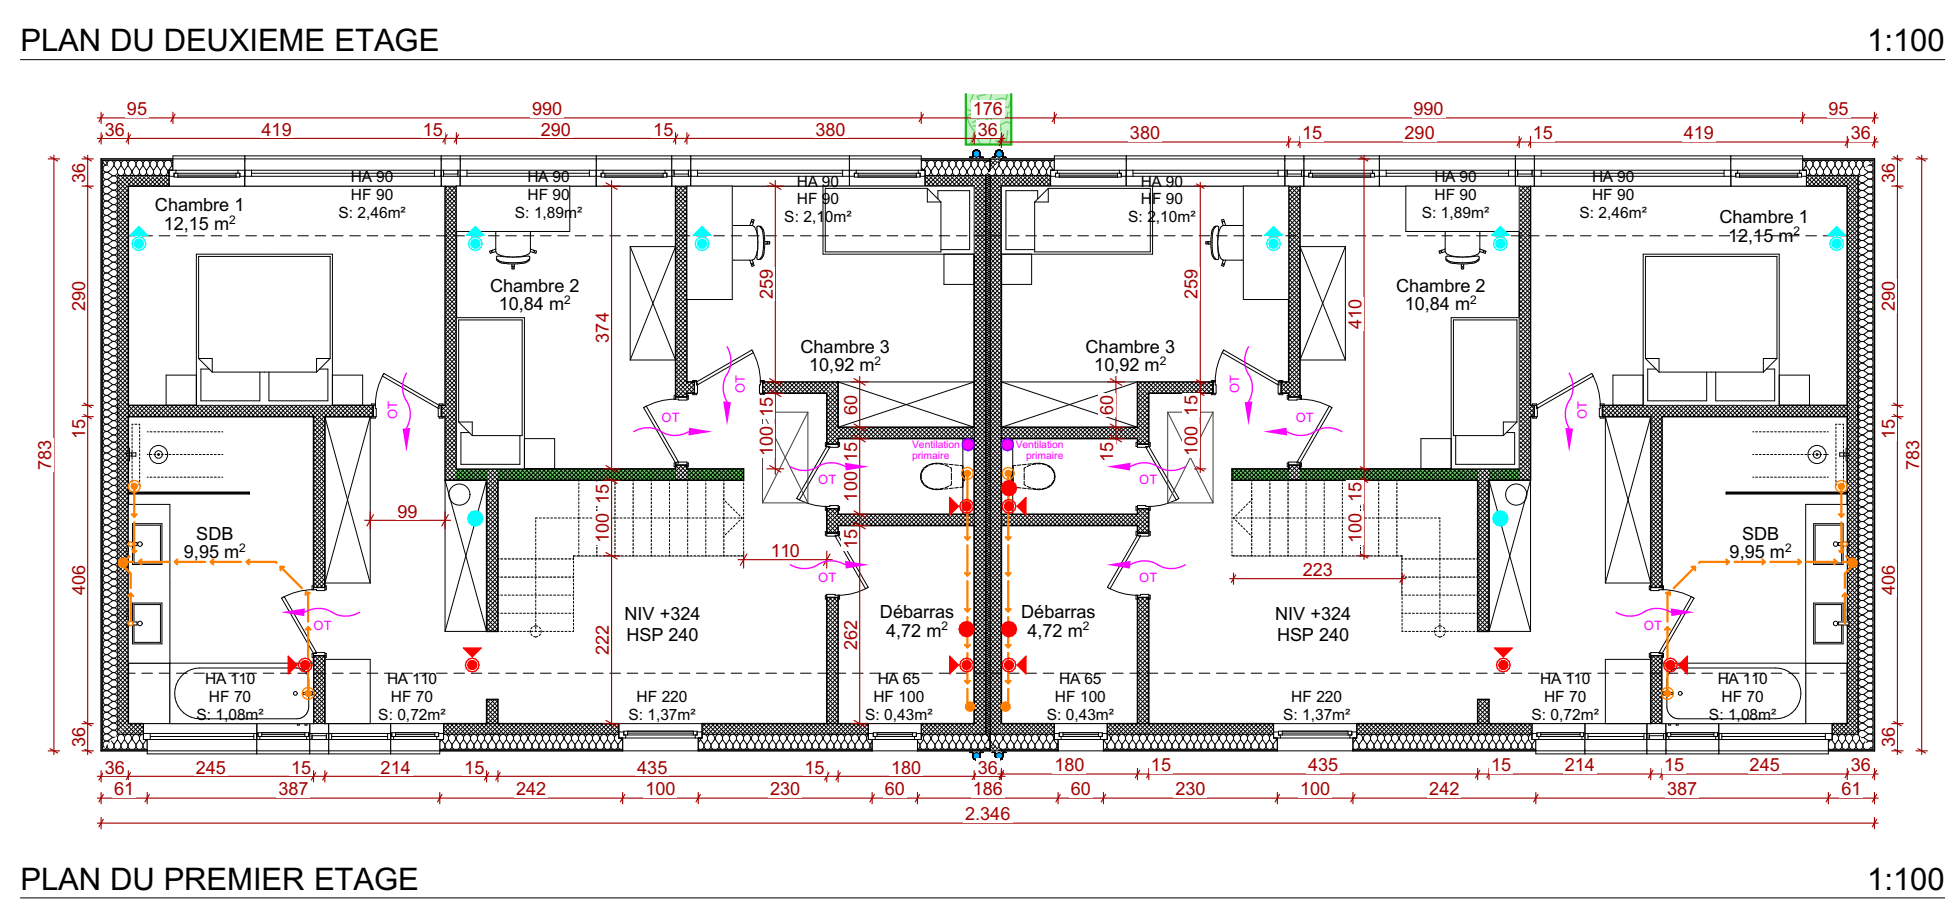
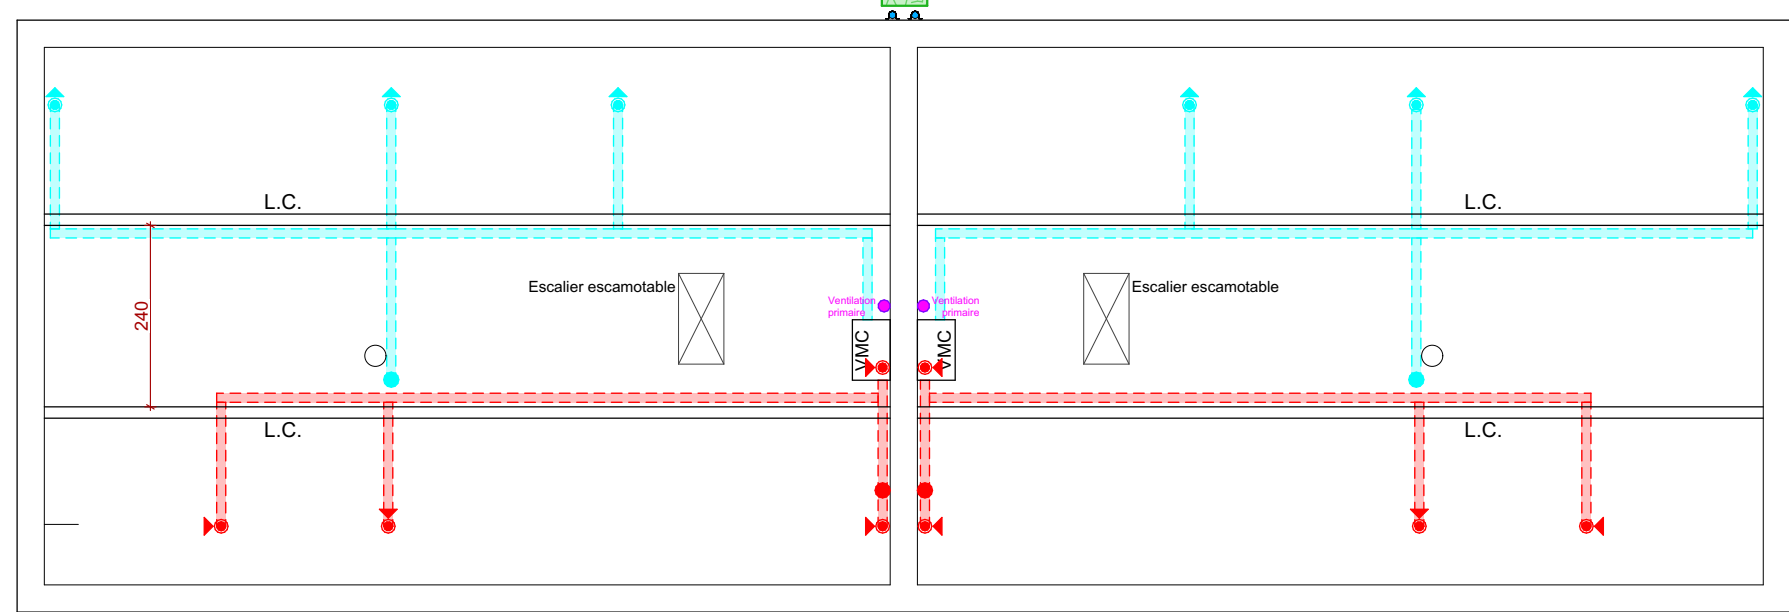
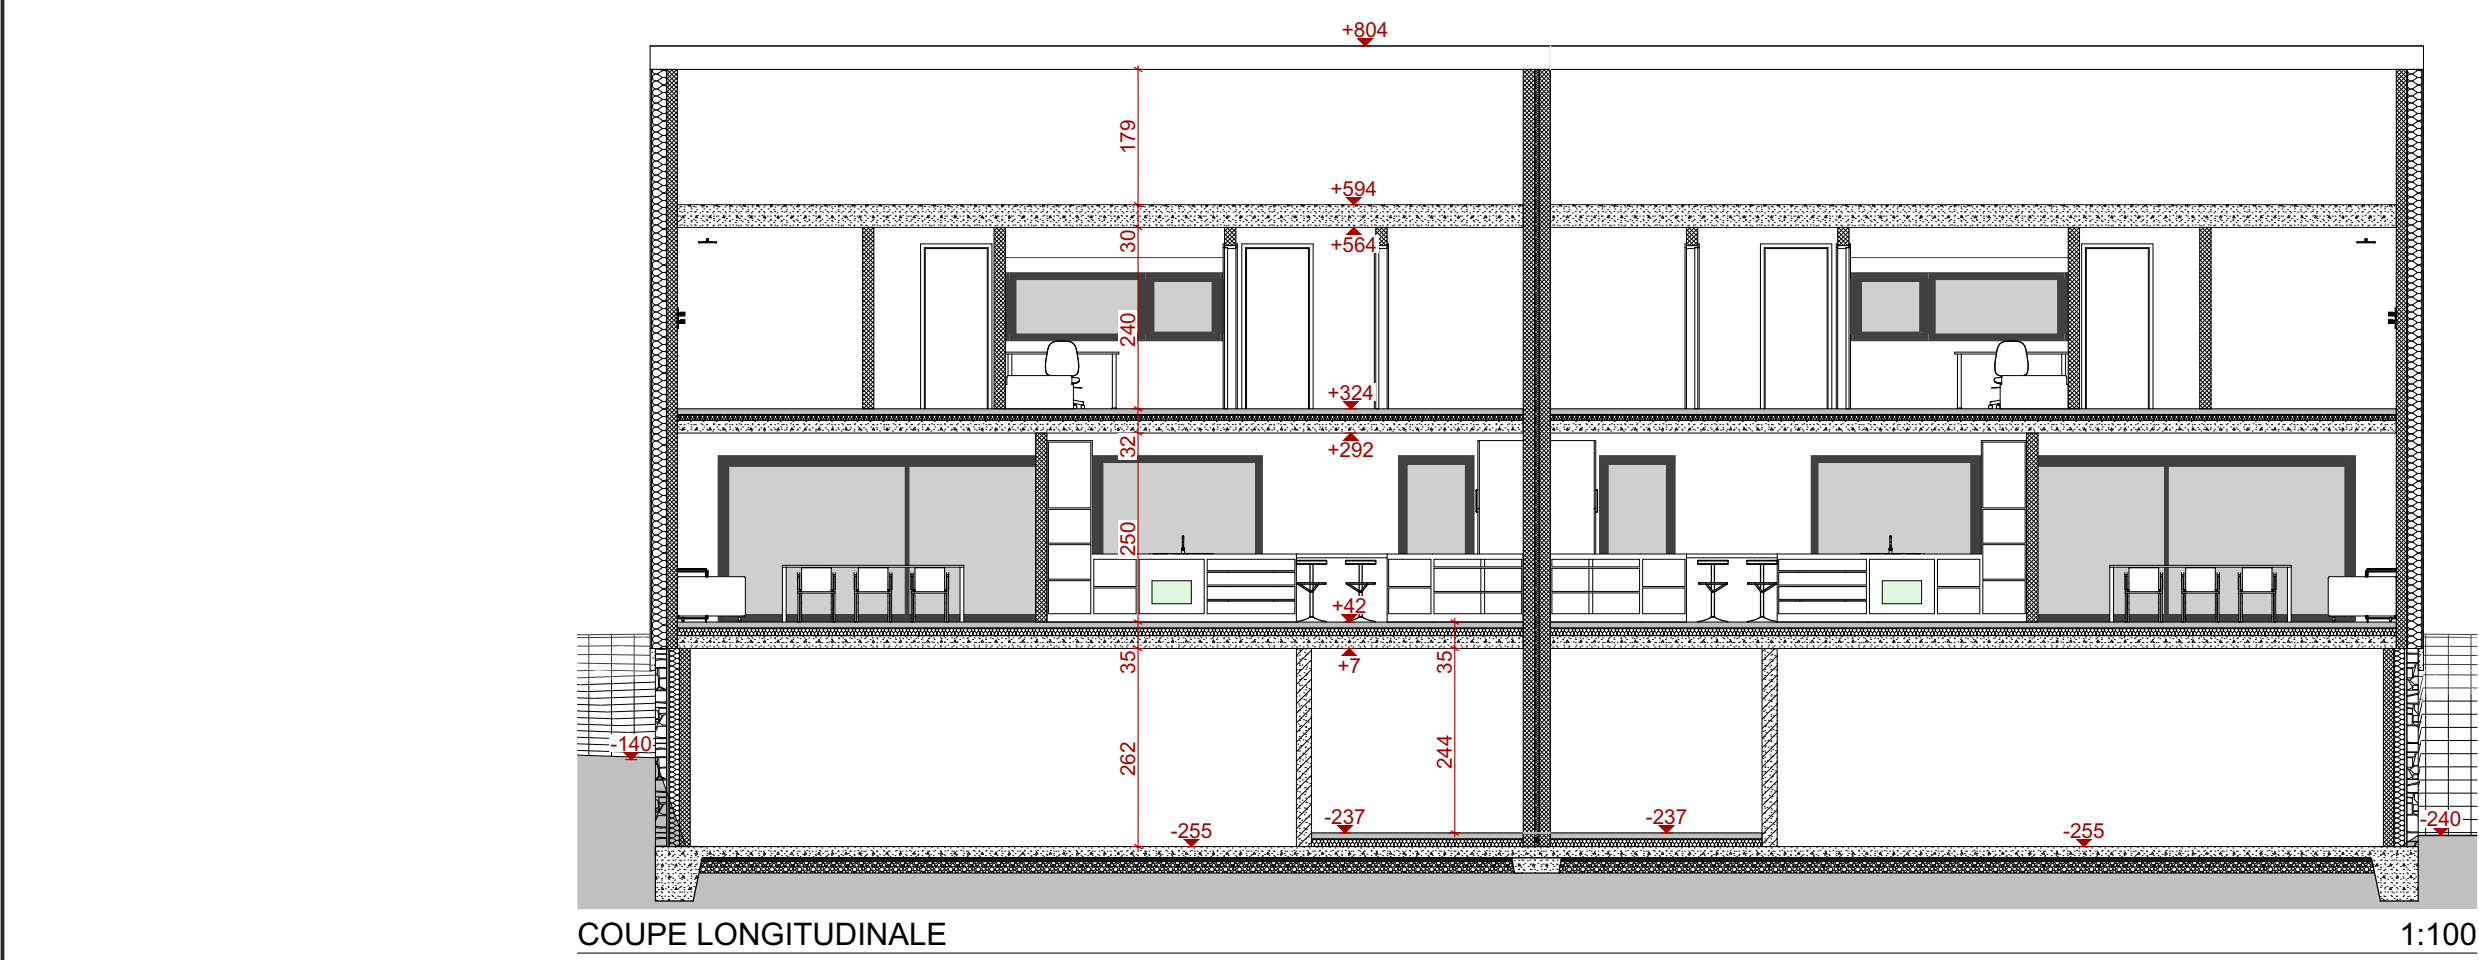


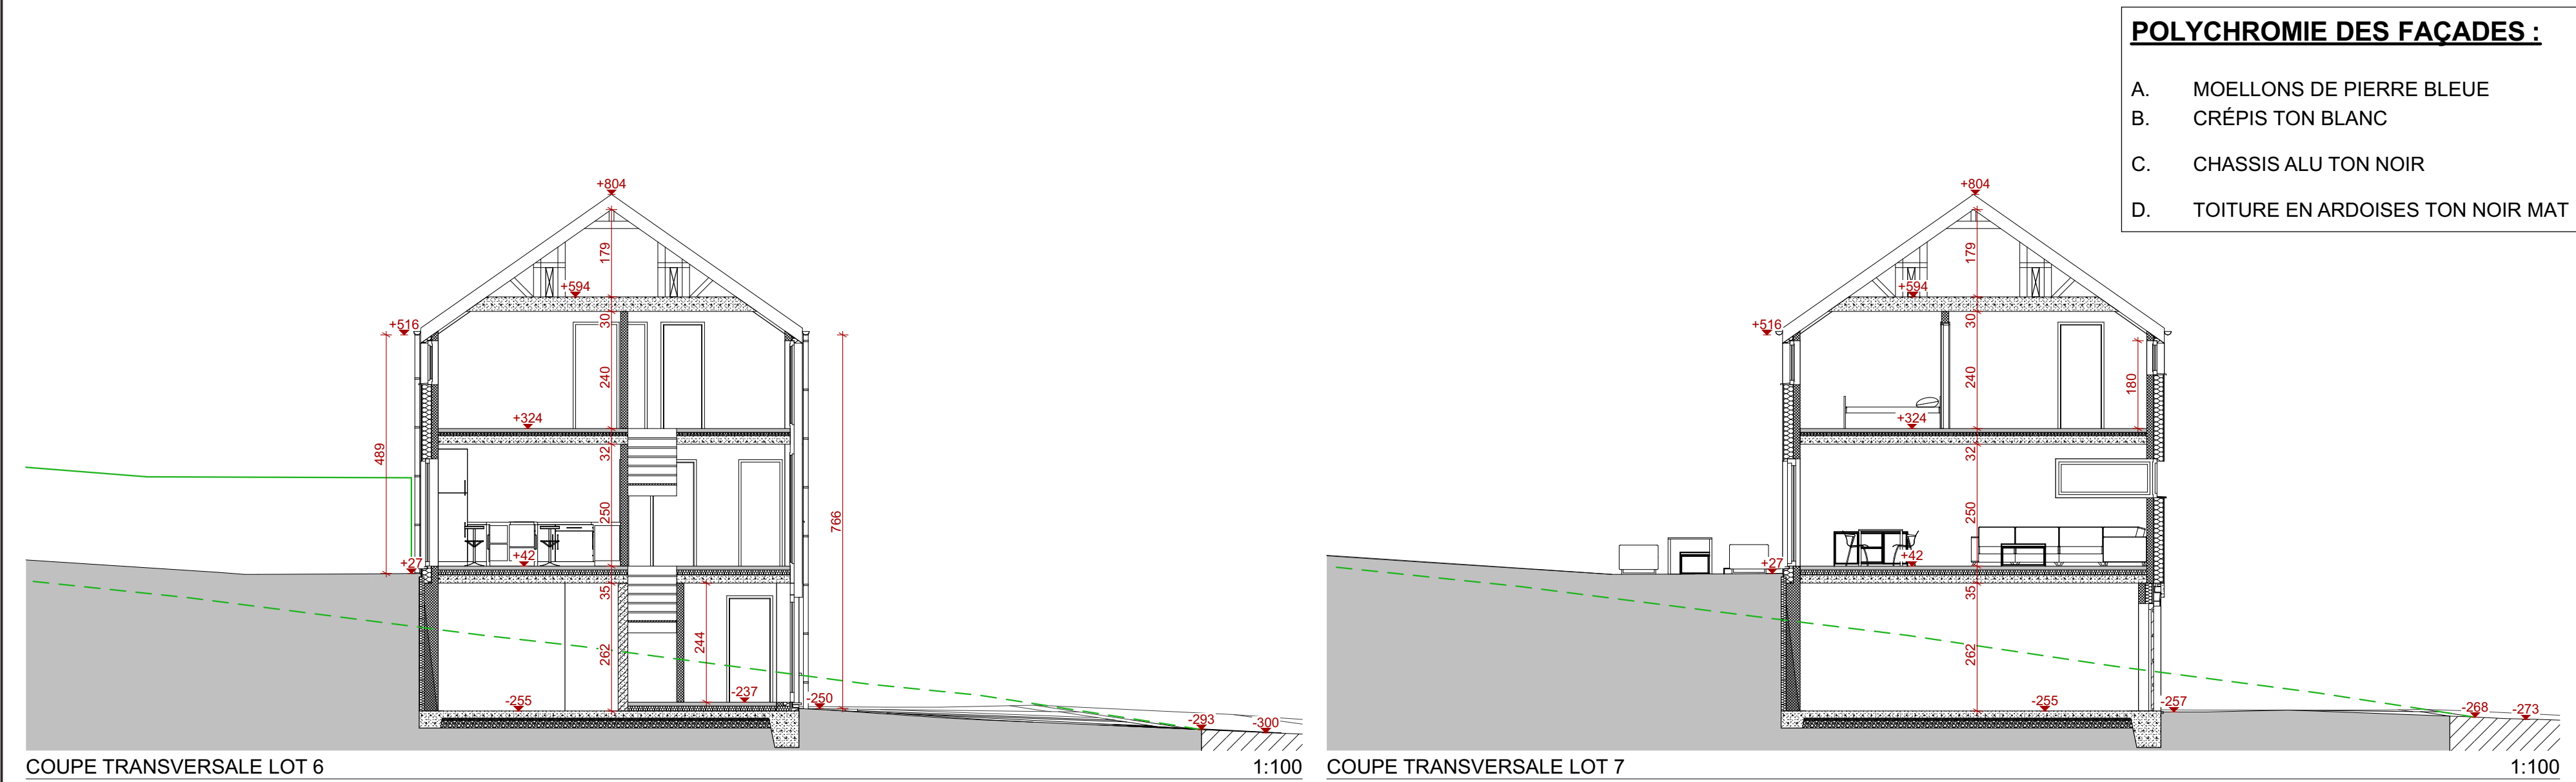

ATELIER D'ARCHITECTURE BERTRAND LURQUIN S R L RUE DE FURFOOZ 15 5500 DREHANCE TEL: 0477.53.14.96 architectelurquin@gmail.com	PROJET CONSTRUCTION DE 5 MAISONS D'HABITATIONS UNIFAMILIALES LOTS 6 ET 7 PROVINCE DE NAMUR COMMUNE DE ROCHEFORT MAITRE DE L'OUVRAGE [REDACTED]
CHANTIER [REDACTED] Rochefort 1 DIV / Buissonville / A128 8l, A128 8k, A128 8h, A128 8g, A128 8f	
DOCUMENTS SITUATION - IMPLANTATION - PLANS MAISONS 1 ET 2 - ELEVATIONS - COUPES LOTS 6 ET 7	
OBJET DEMANDE DE PERMIS D'URBANISME DATE 28-11-23 MODIFICATIONS [REDACTED]	
AUTORISATIONS - ADMINISTRATION [REDACTED]	
MAITRE DE L'OUVRAGE [REDACTED] ARCHITECTE [REDACTED]	

INDICE 01
415

1/3