

Erkend Organisme
A"S"C.

Singellaan 16A
3545 Halen


GSM: 0483 42 98 30
Fax: 011 58 29 61

e-mail: bureel@asc-controle.be

Plaats van de elektrische installatie
Boulangier
Henriette Lauwerslaan

Installateur
AEW Van Gestel bvba
Nieuwstraat 80
3140 Keerbergen
GSM: 0498 66 05 39
e-mail: info@aewangestel.be
BTW BE 0849.883.316

p. 3/4
Situatieschema
2 x 230V ~ 50Hz

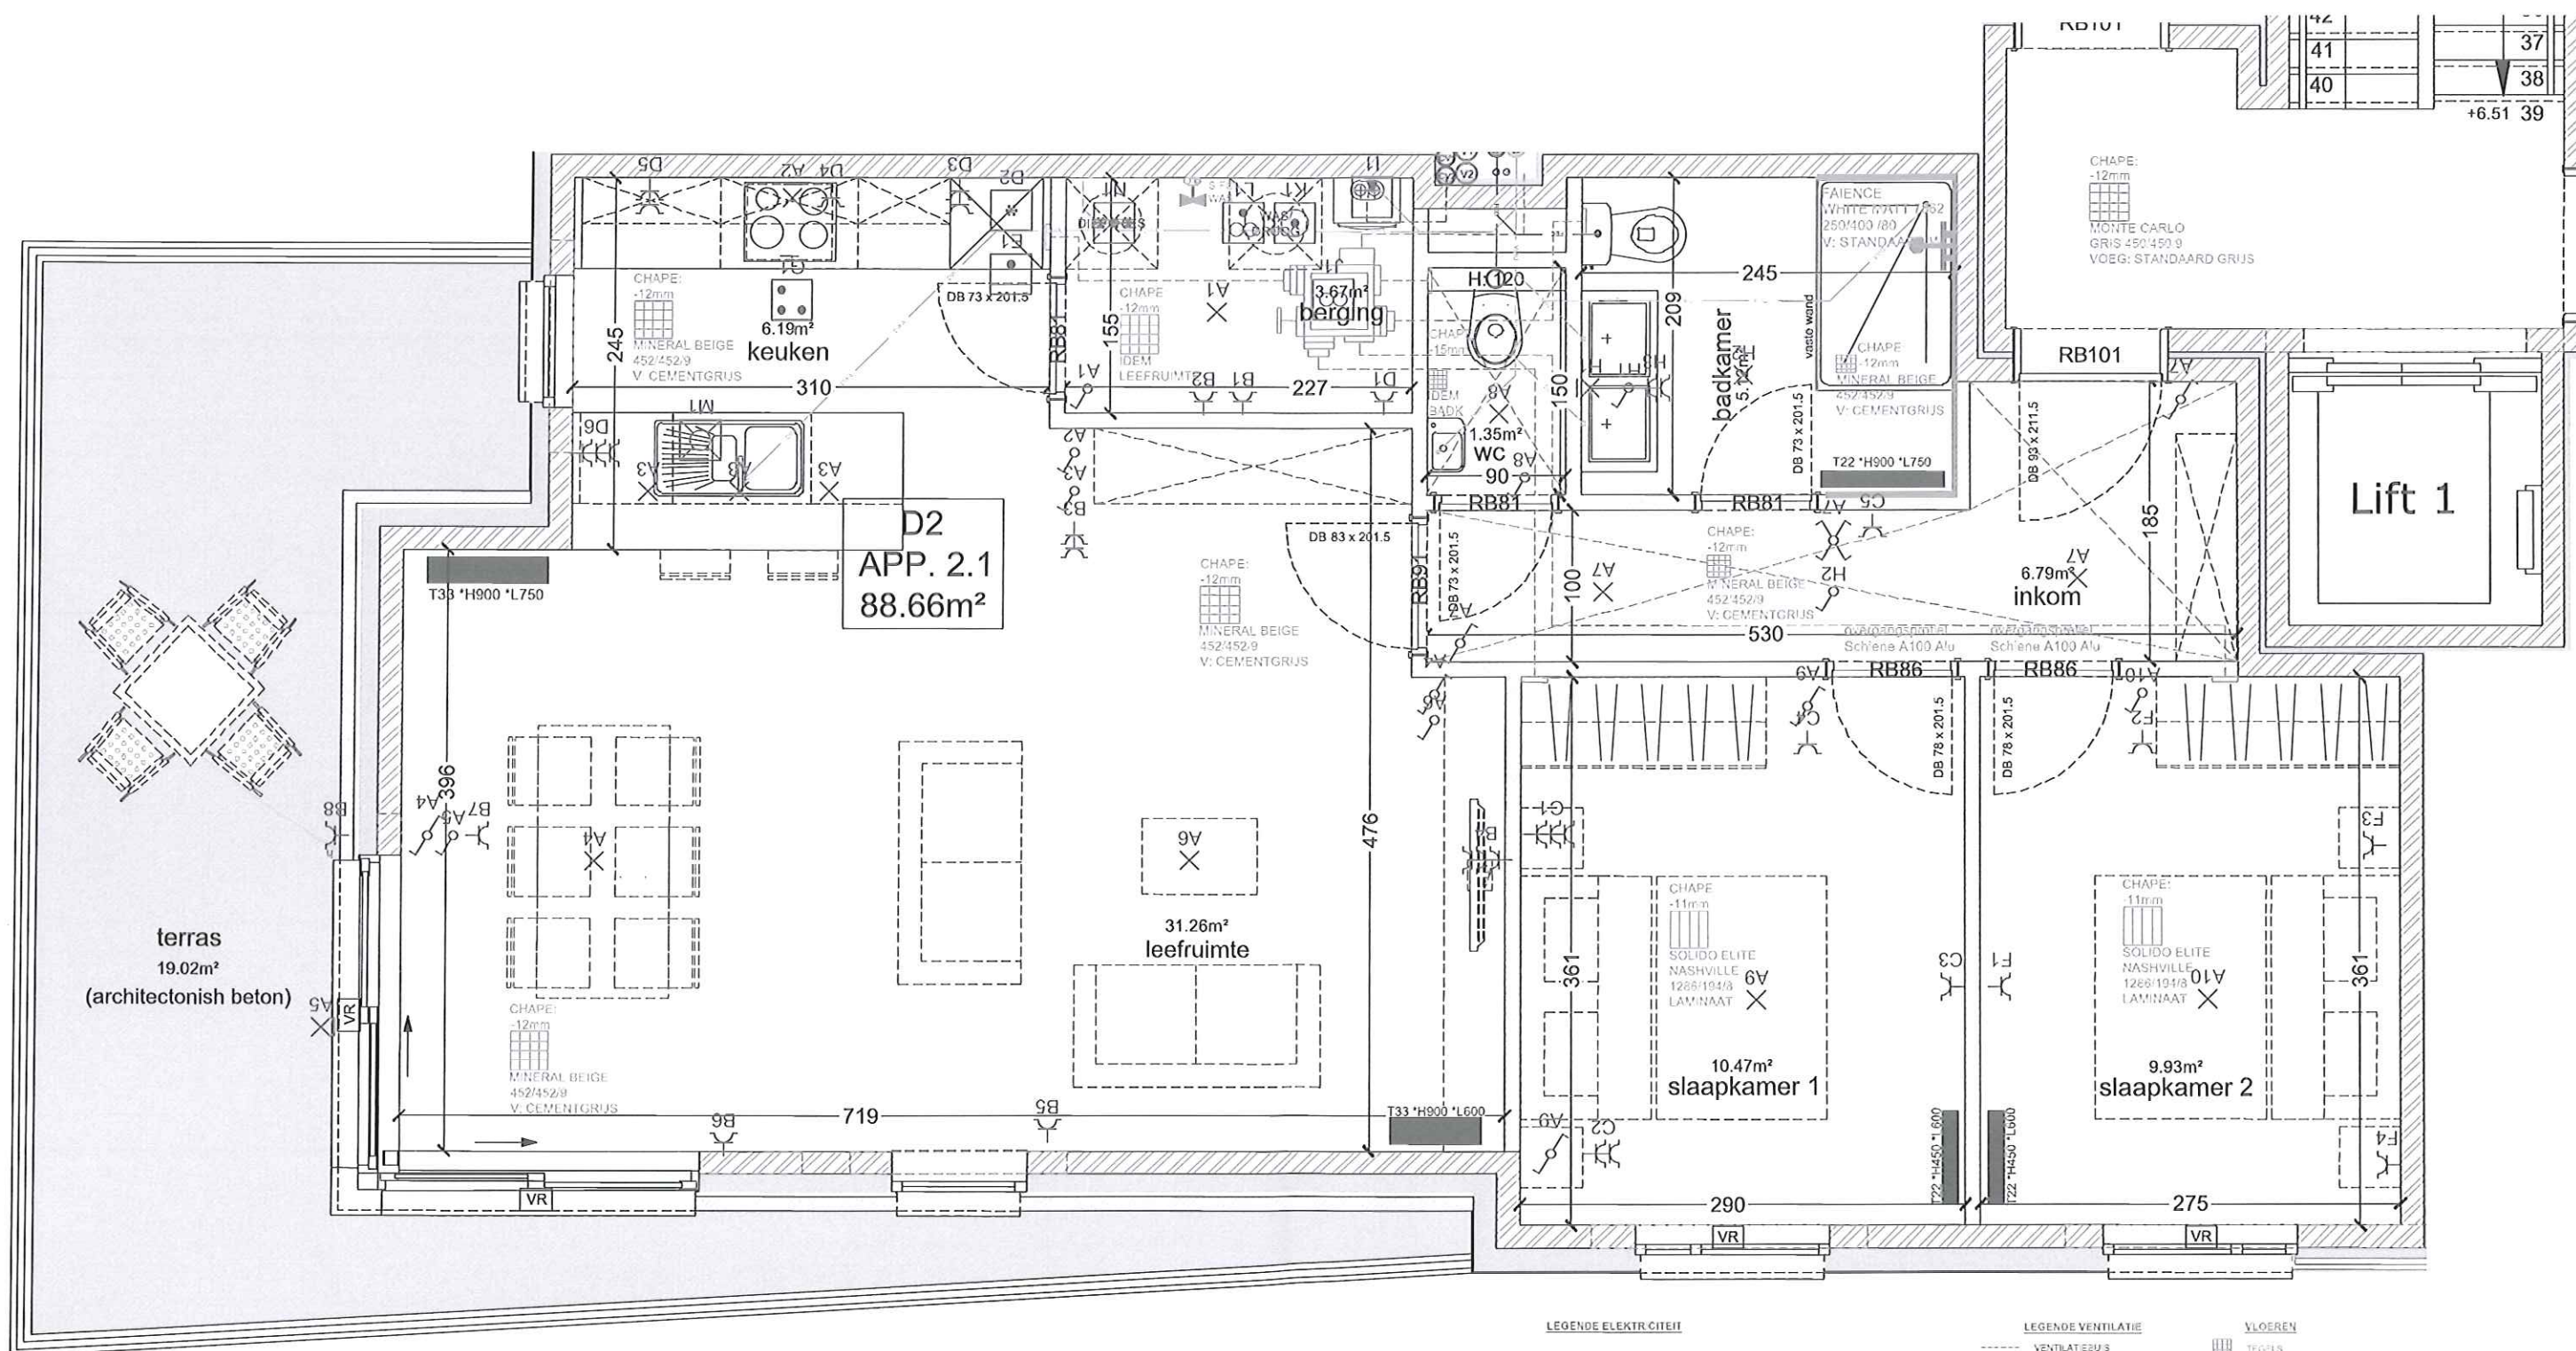

LEGENDE ELEKTRICITEIT

